


Схема монтажа Него 3

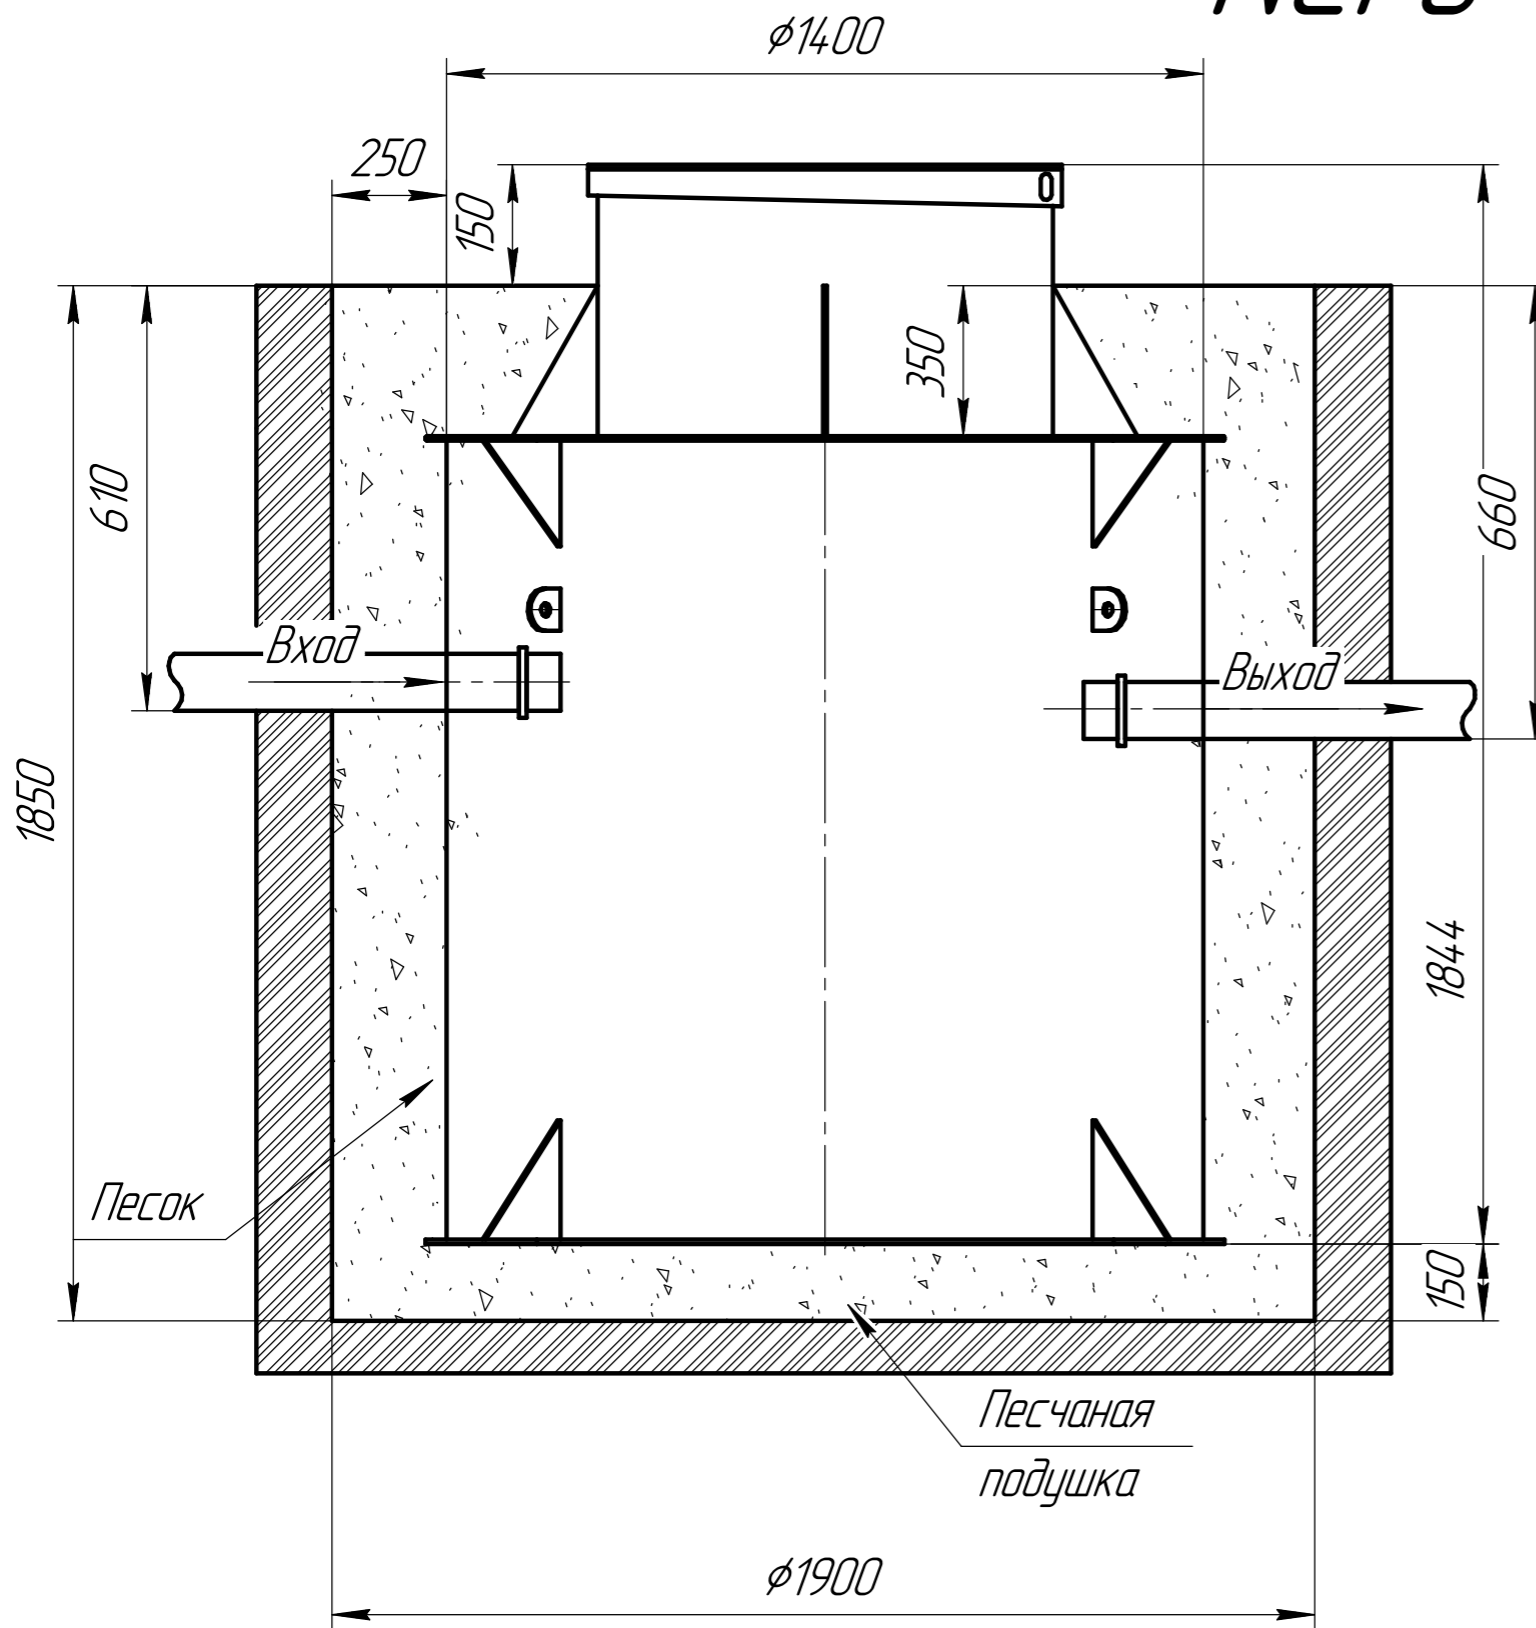

Порядок проведения монтажных работ:

1. Разработка котлована $\phi 1.9$ м. $h=1.85$ м.
2. Засыпка и уплотнение песчаной подушки толщиной 150мм.
3. Установка изделия на песчаную подушку.
4. Обратная засыпка пазух котлована песком, с одновременной заливкой водой внутрь изделия.
5. Подключение к электросети.
6. Пуско-наладка и запуск в эксплуатацию.

При монтаже:

1. Расход песка 6 м^3
2. Расход воды 2 м^3
3. Объем котлована 7 м^3

Изм. № подл.	Подп. и дата
Изм. № 01	Изм. № 01
Изм. № 02	Изм. № 02
Изм. № 03	Изм. № 03
Изм. № 04	Изм. № 04
Изм. № 05	Изм. № 05
Изм. № 06	Изм. № 06
Изм. № 07	Изм. № 07
Изм. № 08	Изм. № 08
Изм. № 09	Изм. № 09
Изм. № 10	Изм. № 10

Изм.	Лист	№ докум.	Подп.	Дата

Малахит-Него

Копировал

Формат А3

Лист
1