

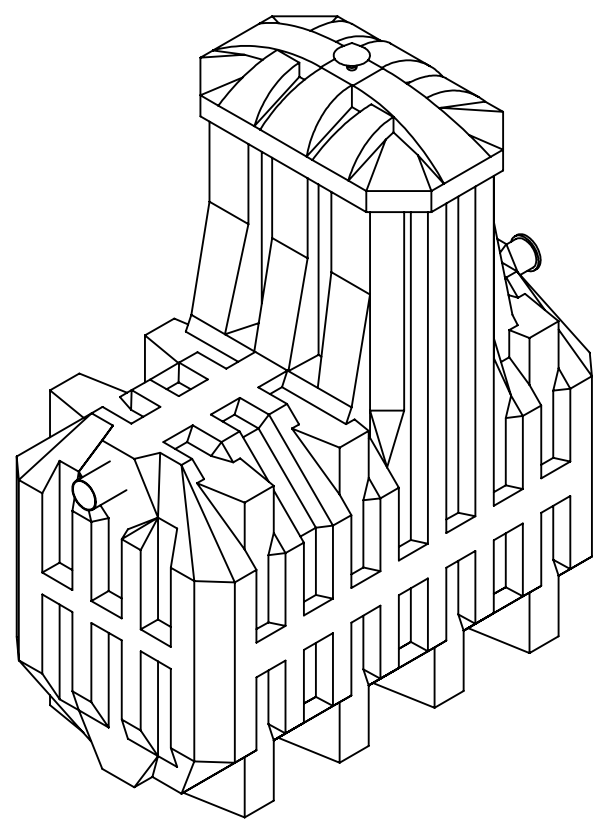
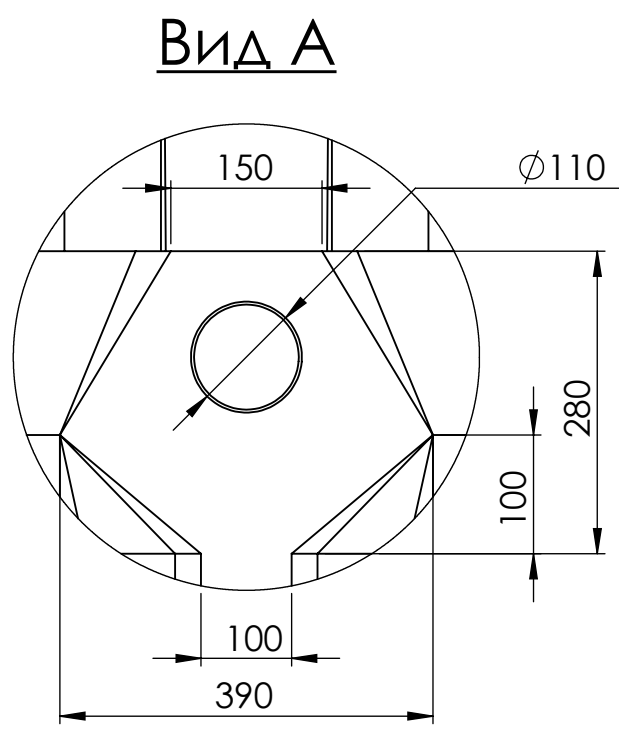
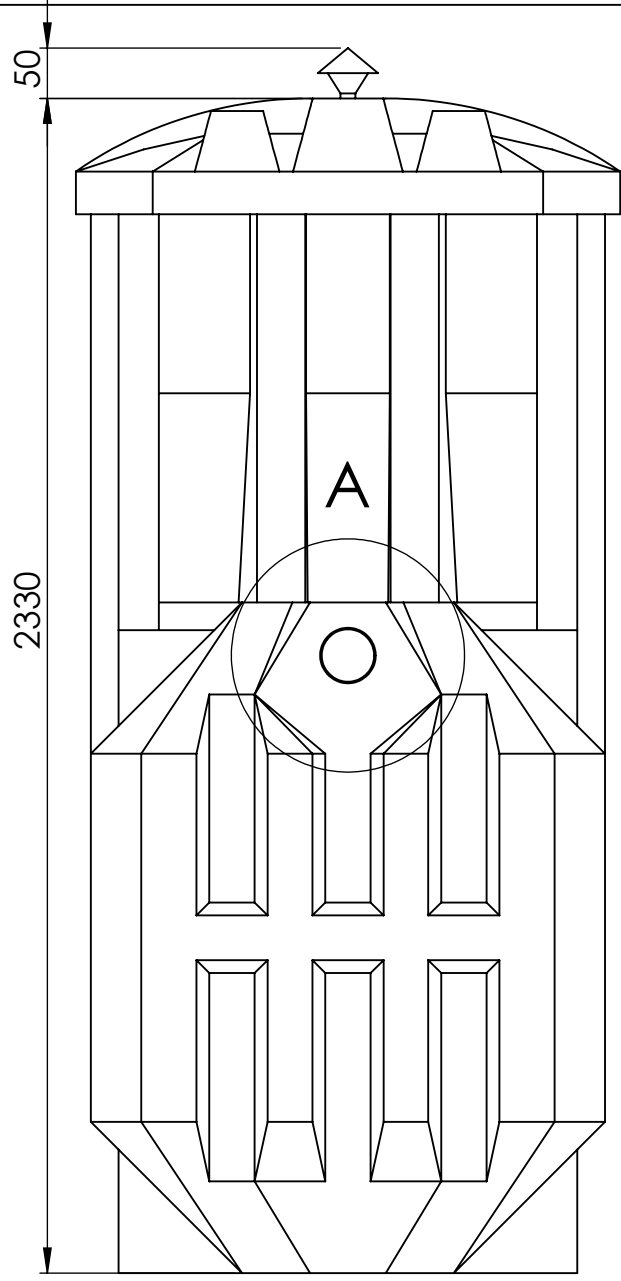
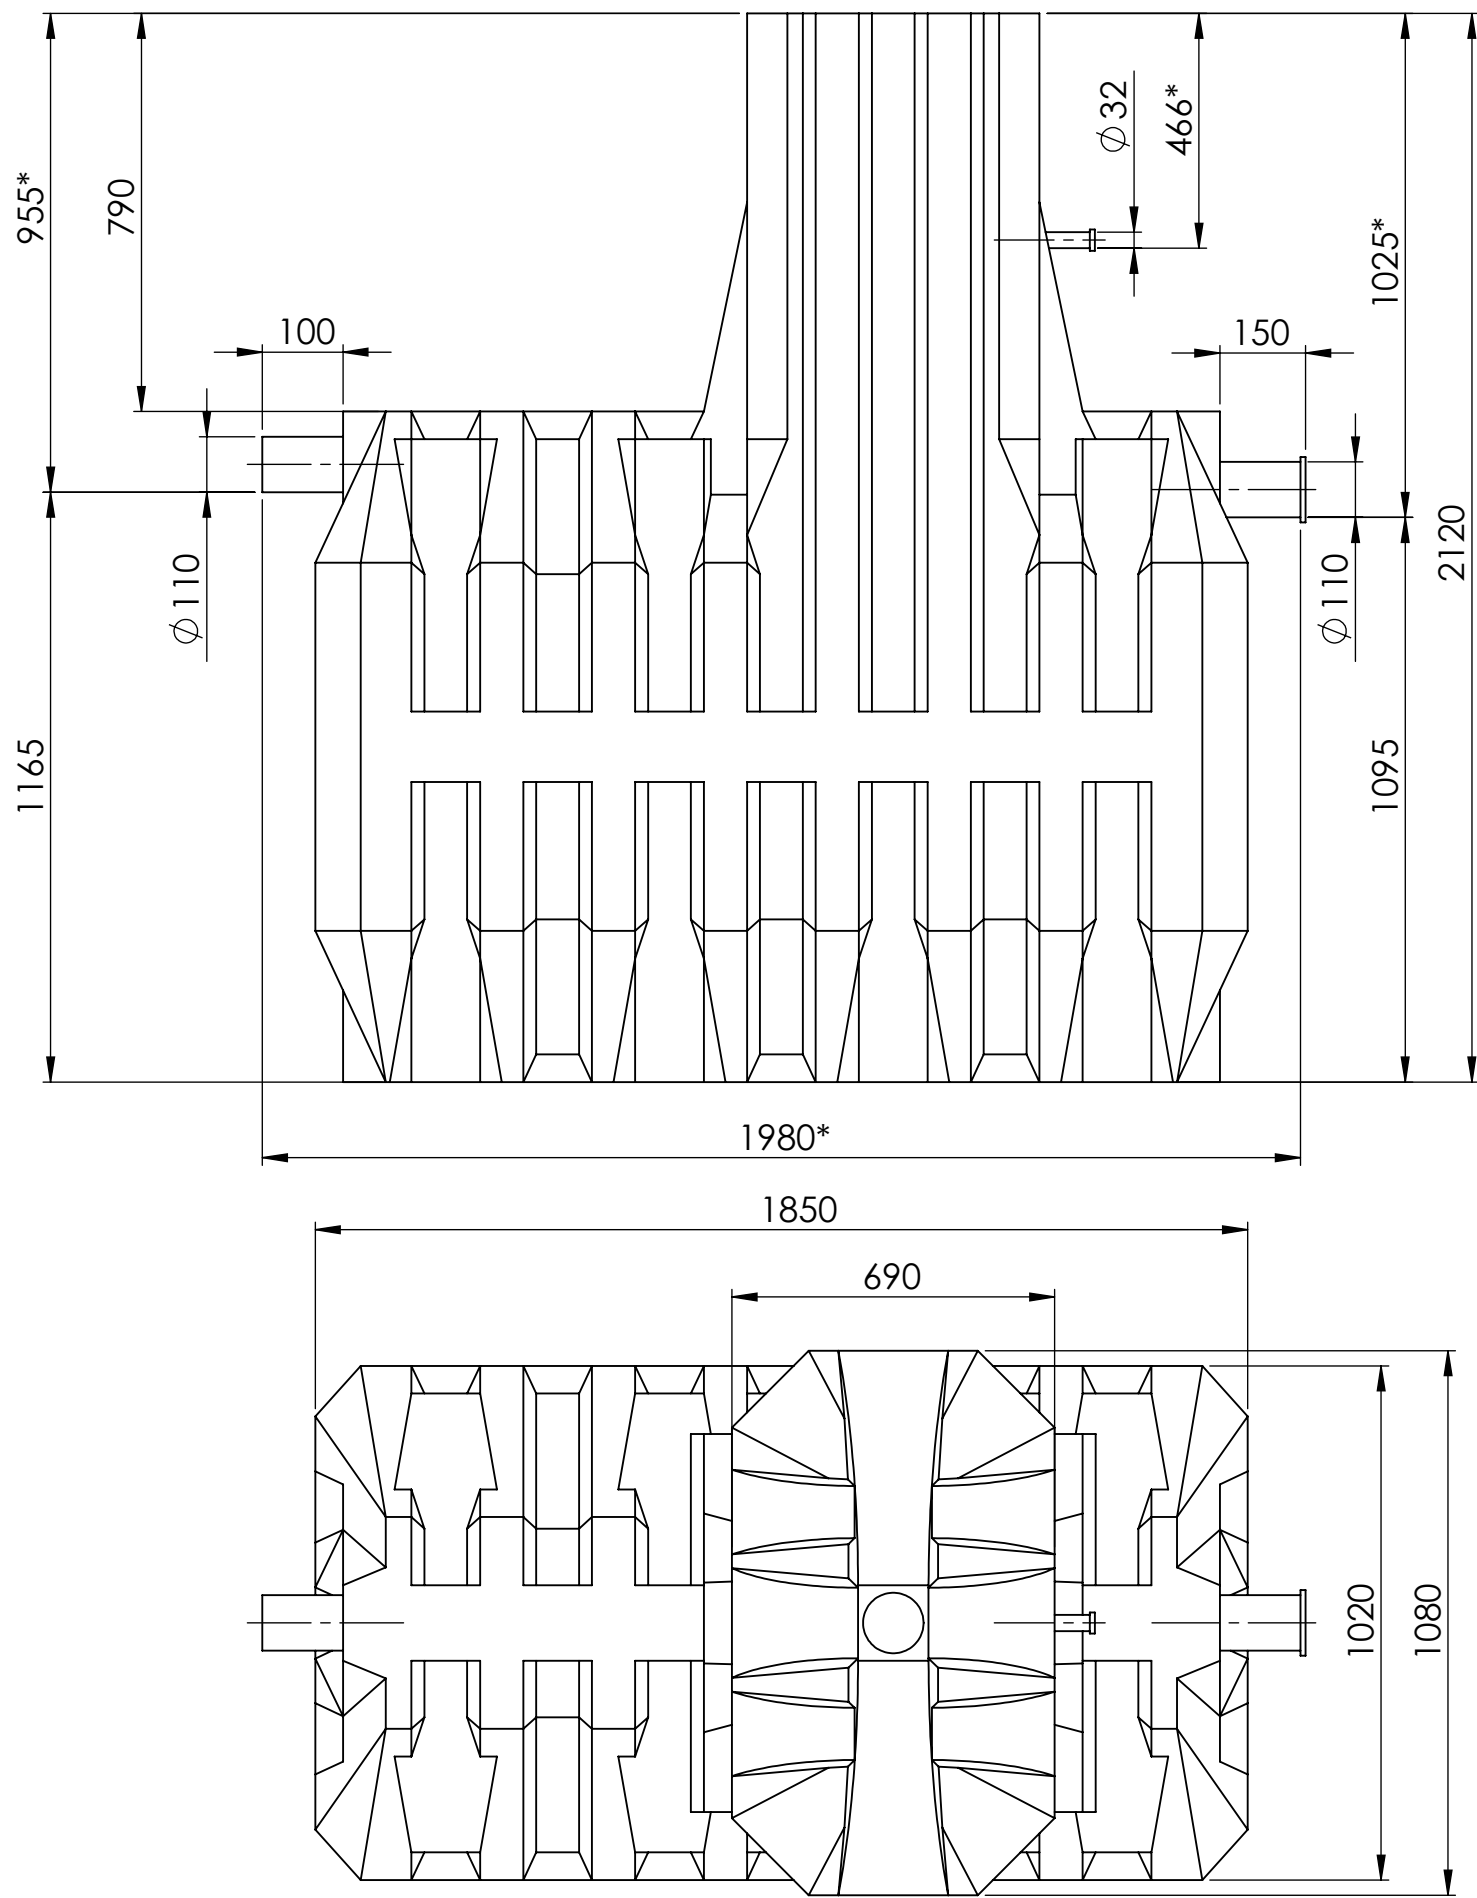


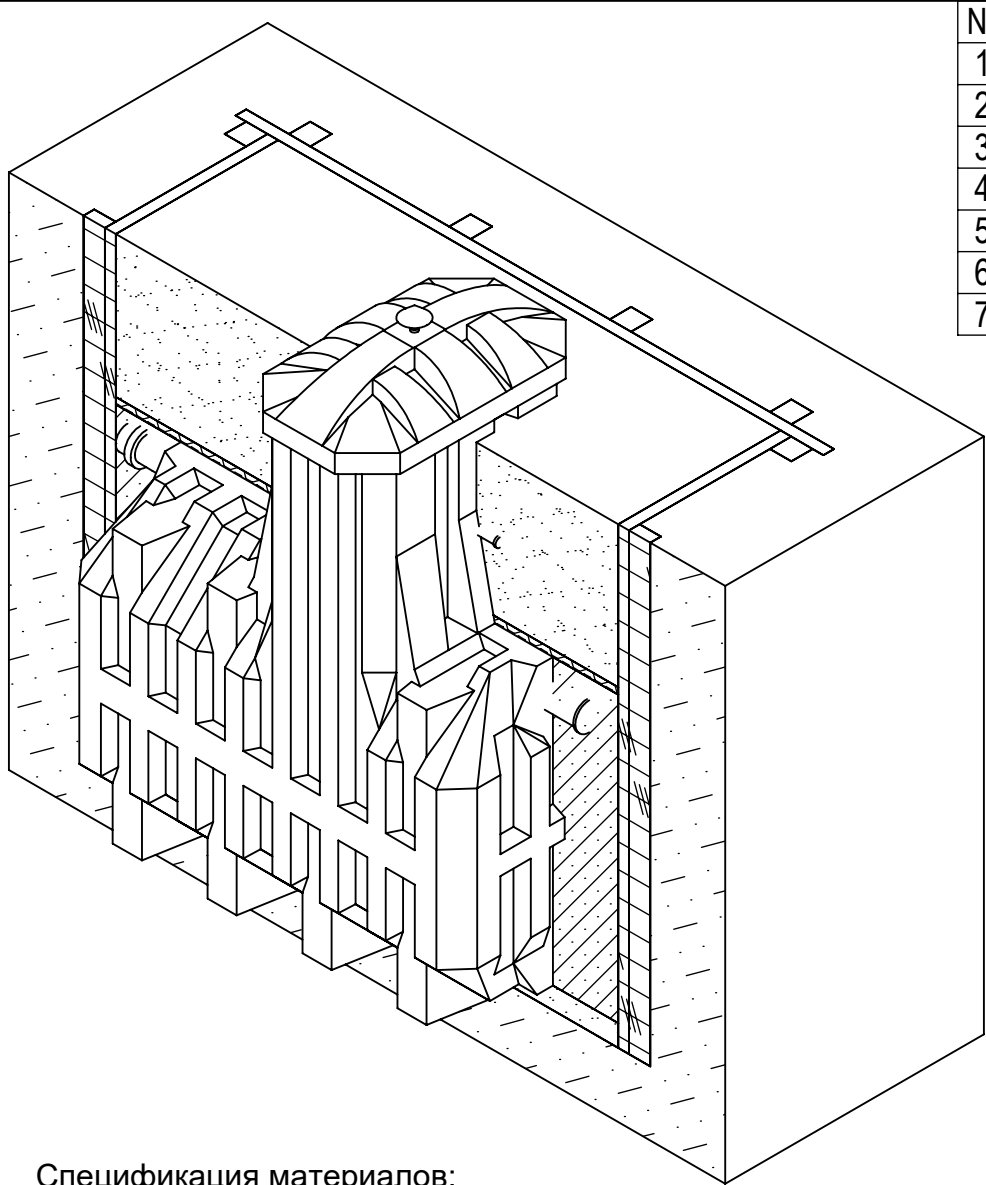

Изм.	Лист	№ докум.	Подп.	Дата	Эргобокс 7 (2,25)			
Разраб.								
Пров.								
Т. контр.								
Н. контр.								
Утв.								
						Лит.	Масса	Масштаб
								1:15
						Лист 1	Листов 2	
						MULTPLAST		

Инв. № подл.	Подп. и дата	Взам. инв. №	Инв. № дубл.	Подп. и дата

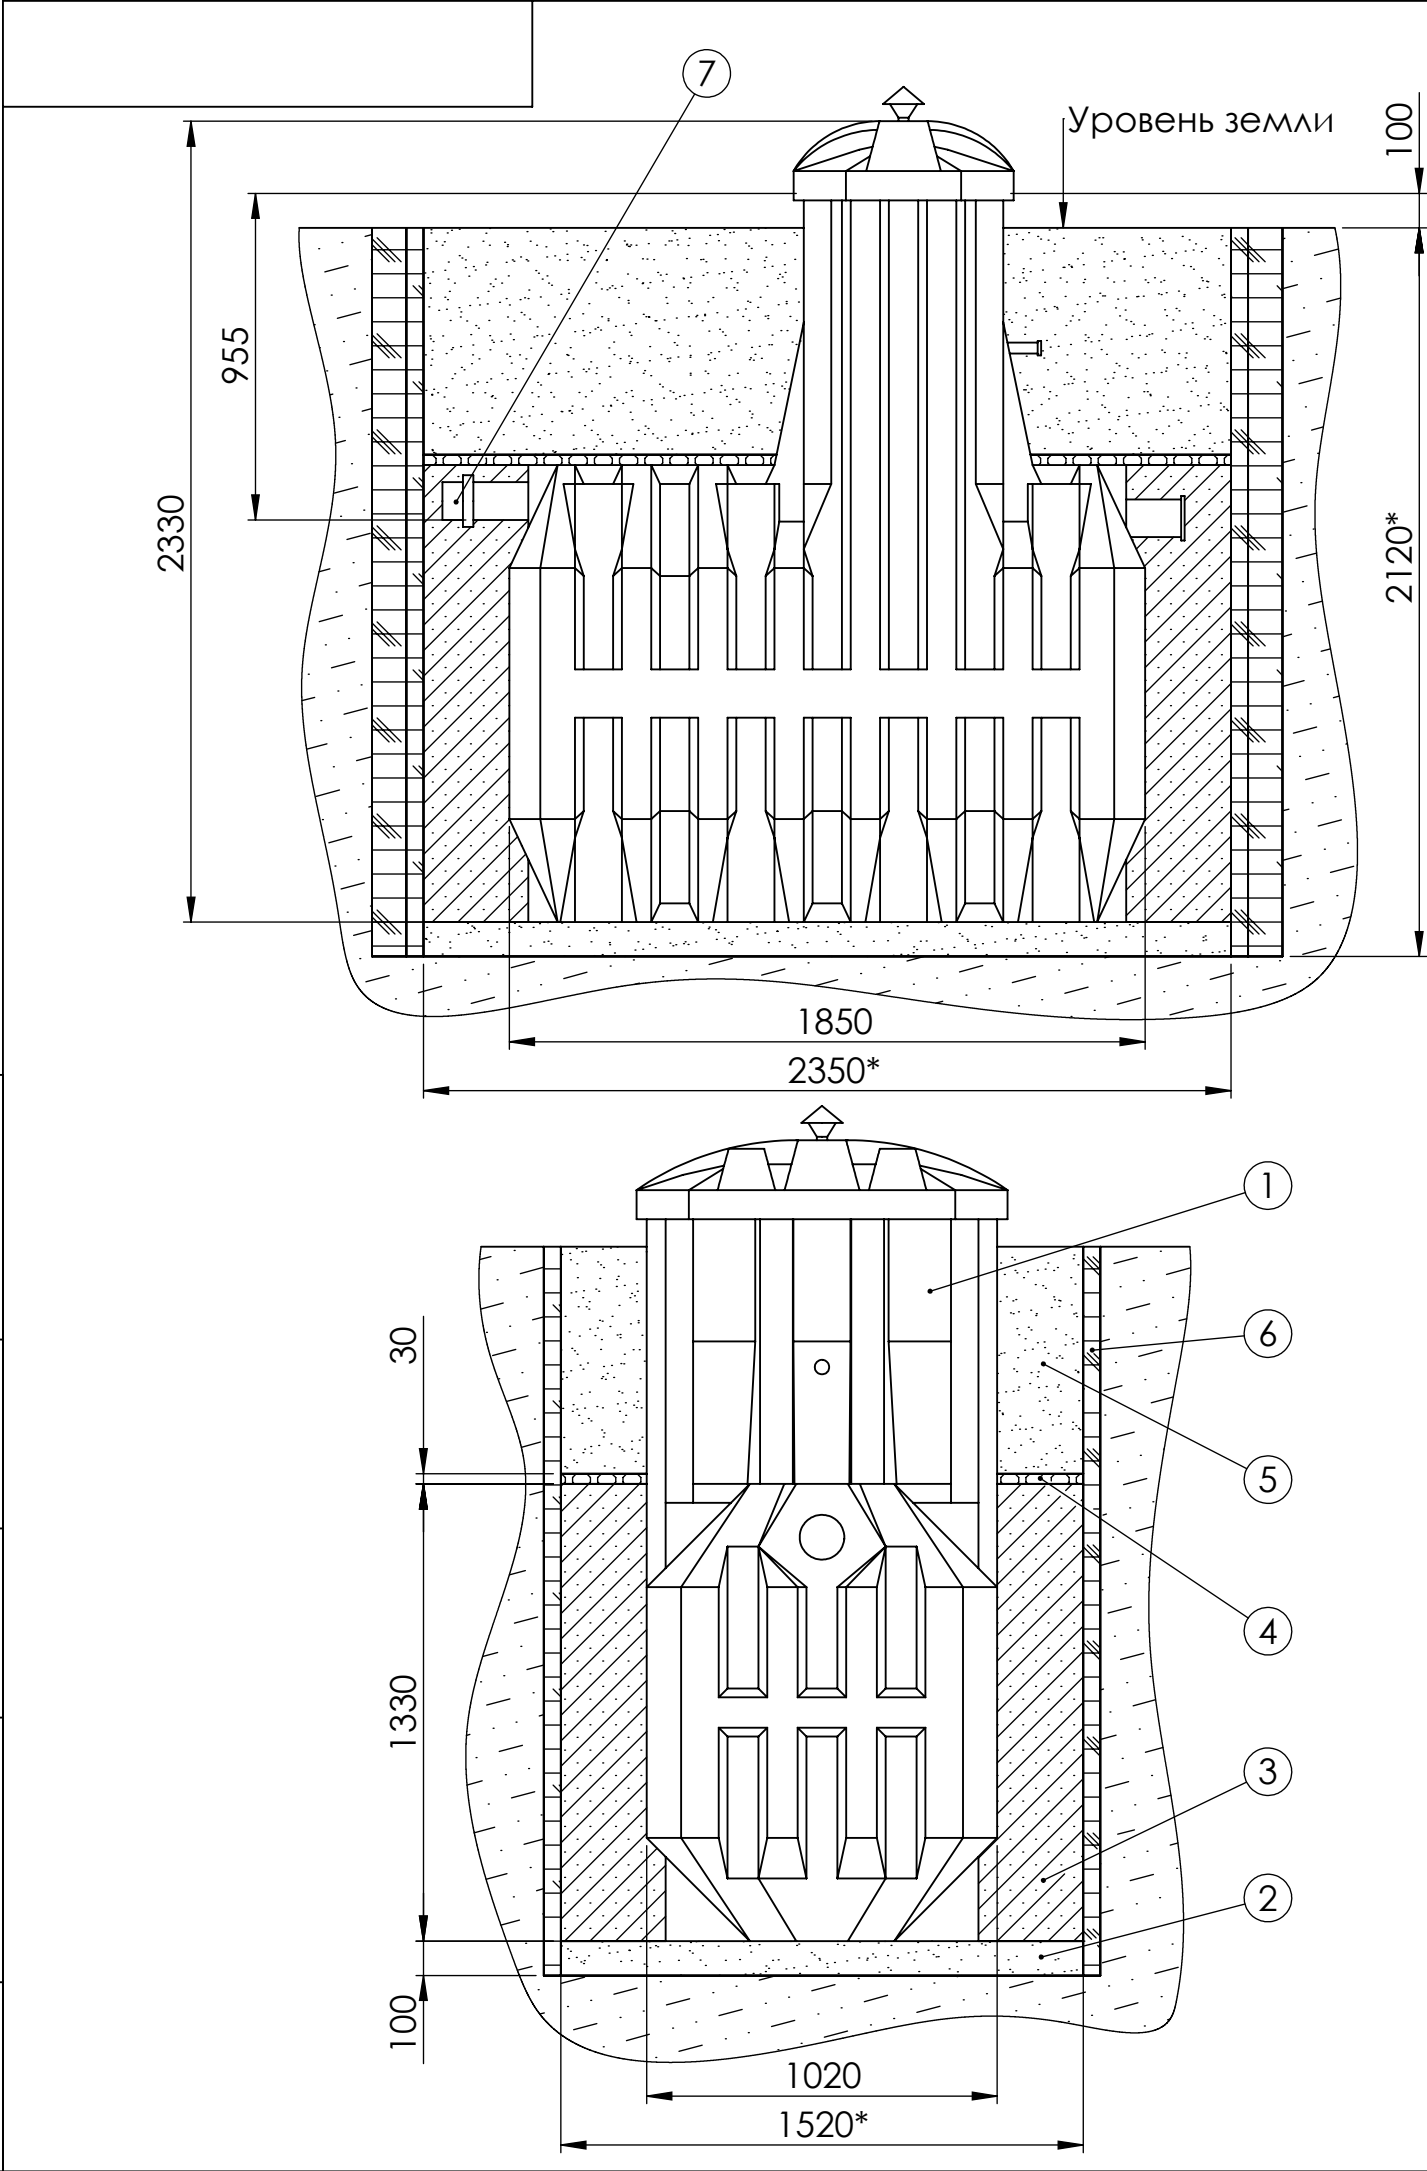

№	Наименование
1	Станция очистки. Эргобокс
2	Песчаная подушка
3	ЦПС
4	Утеплитель
5	Засыпка
6	Опалубка
7	Муфта

Спецификация материалов:

- Габаритные размеры котлована под станцию очистки (минимальные):
Длина - 2350 мм
Ширина - 1520 мм
Глубина - 2120 мм
- Вход для подводящей трубопроводной трассы - труба 110 мм.
- Песок - не менее 2,2 м3
- Цемент - не менее 600 кг
- Вода (для заполнения станции) - не менее 2,25 м3
- Строительные и монтажные работы производить согласно своду правил СП 48.13330.2011 "Организация строительства".
- Станция монтируется под землю. Минимальное расстояние от края горловины (без крышки) до уровня земли должно составлять не менее 100 мм.
- Расстояние от края станции до края котлована должно быть 250 мм.
- Монтаж станции производится на песчаную подушку толщиной не менее 100 мм.
- Станция утепляется по верхней части корпуса. Толщина утеплителя не менее 30 мм.
- Обратная засыпка производится цементно-песчаной смесью (ЦПС) послойно (300 мм) с соотношением 1:5 (цемент:песок), с одновременной трамбовкой каждого слоя и заполнением станции водой с целью выравнивания внутреннего и наружного давлений. При работе использовать цемент марки М500.
- В случае плывуна, грунта типа торф, обрушения стенок котлована или очень высокого УГВ необходим монтаж опалубки из досок сечением 150x50 мм.

Изм.	Лист	№ докум.	Подп.	Дата	Монтажная схема. Эргобокс 7	Лист
						2