

Выписка из Единого государственного реестра недвижимости об основных характеристиках и зарегистрированных правах на объект недвижимости

Сведения об основных характеристиках объекта недвижимости

В Единый государственный реестр недвижимости внесены следующие сведения:

Раздел 1 Лист 1

Помещение			
вид объекта недвижимости			
Лист № 1 раздела 1	Всего листов раздела 1: 1	Всего разделов: 2	Всего листов выписки: 4
15 марта 2021г.			
Кадастровый номер:	50:27:0000000:134491		
Номер кадастрового квартала:	50:27:0000000		
Дата присвоения кадастрового номера:	15.03.2021		
Ранее присвоенный государственный учетный номер:	данные отсутствуют		
Адрес:	Российская Федерация, Московская область, Городской округ Подольск, д. Бережки, Территория Каскад Парк-2, д.33 кв.4		
Площадь:	100.7		
Назначение:	Жилое		
Наименование:	данные отсутствуют		
Номер, тип этажа, на котором расположено помещение, машино-место	Этаж № 1, Этаж № 2, Этаж № Мансарда		
Вид жилого помещения:	Квартира		
Кадастровая стоимость, руб:	не определена		
Кадастровые номера иных объектов недвижимости, в пределах которых расположен объект недвижимости:	50:27:0000000:134485		
Виды разрешенного использования:	данные отсутствуют		
Сведения об отнесении жилого помещения к определенному виду жилых помещений специализированного жилищного фонда, к жилым помещениям наемного дома социального использования или наемного дома коммерческого использования:	данные отсутствуют		
Статус записи об объекте недвижимости:	Сведения об объекте недвижимости имеют статус "актуальные"		
Особые отметки:	Сведения, необходимые для заполнения раздела: 2 - Сведения о зарегистрированных правах, отсутствуют.		
Получатель выписки:	Березкина Елизавета Александровна (представитель правообладателя), Правообладатель: Московская область		

полное наименование должности	подпись	инициалы, фамилия
-------------------------------	---------	-------------------


М.П.

Выписка из Единого государственного реестра недвижимости об основных характеристиках и зарегистрированных правах на объект недвижимости
 План расположения помещения, машино-места на этаже (плане этажа)

Помещение			
вид объекта недвижимости			

Лист № 1 раздела 5	Всего листов раздела 5: 3	Всего разделов: 2	Всего листов выписки: 4
--------------------	---------------------------	-------------------	-------------------------

15 марта 2021г.	
Кадастровый номер: 50:27:0000000:134491	Номер этажа (этажей): 1

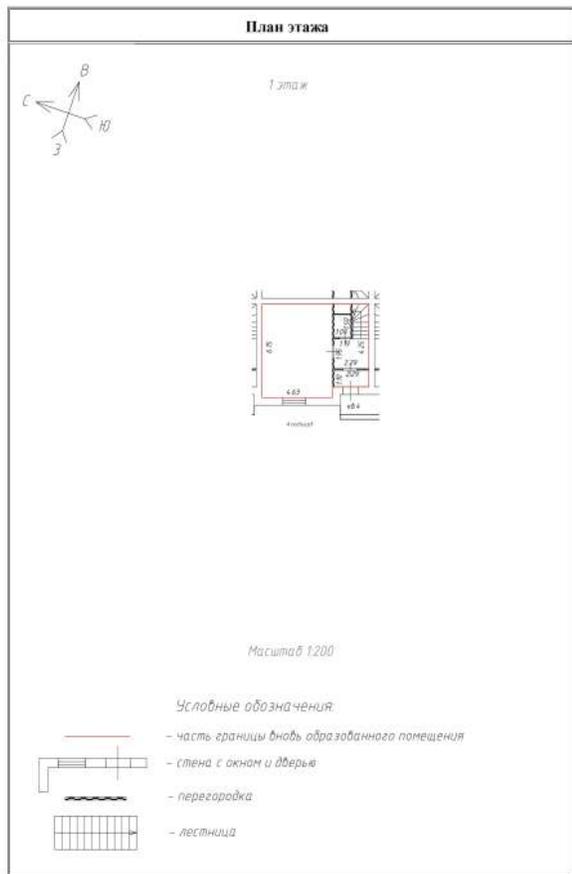

Масштаб 1:200

полное наименование должности	подпись	инициалы, фамилия

М.П.

Помещение

вид объекта недвижимости

Лист № 2 раздела 5

Всего листов раздела 5: 3


Всего разделов: 2

Всего листов выписки: 4

15 марта 2021г.

Кадастровый номер: 50:27:0000000:134491

Номер этажа (этажей): 2

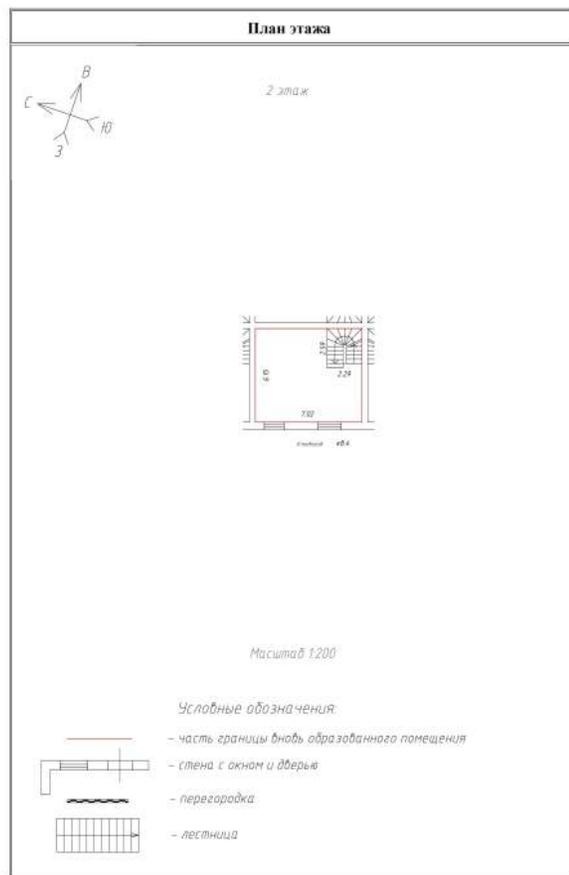

Масштаб 1:200

полное наименование должности

подпись

инициалы, фамилия

М.П.

Помещение

вид объекта недвижимости

Лист № 3 раздела 5

Всего листов раздела 5: 3


Всего разделов: 2

Всего листов выписки: 4

15 марта 2021г.

Кадастровый номер: 50:27:0000000:134491

Номер этажа (этажей): Мансарда

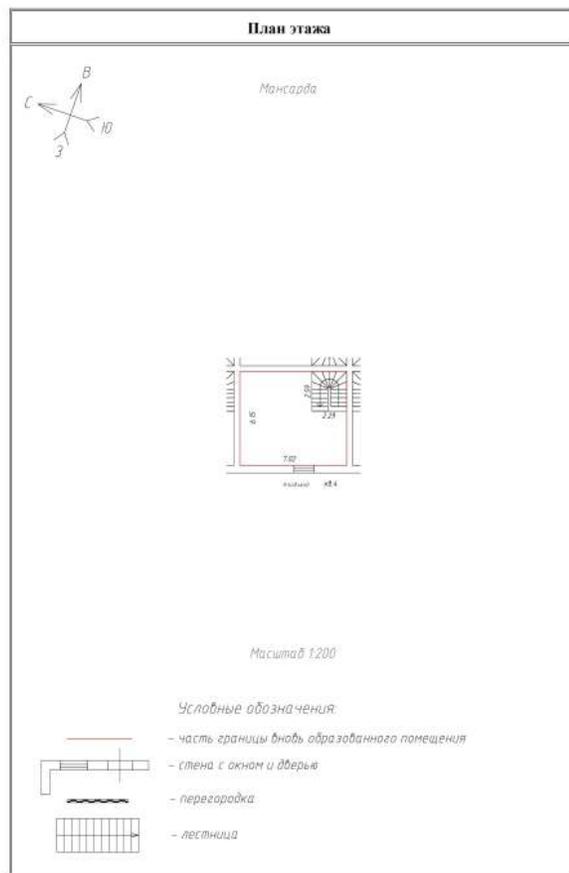

Масштаб 1:200

полное наименование должности

подпись

инициалы, фамилия

М.П.