


# Схема монтажа Него 12

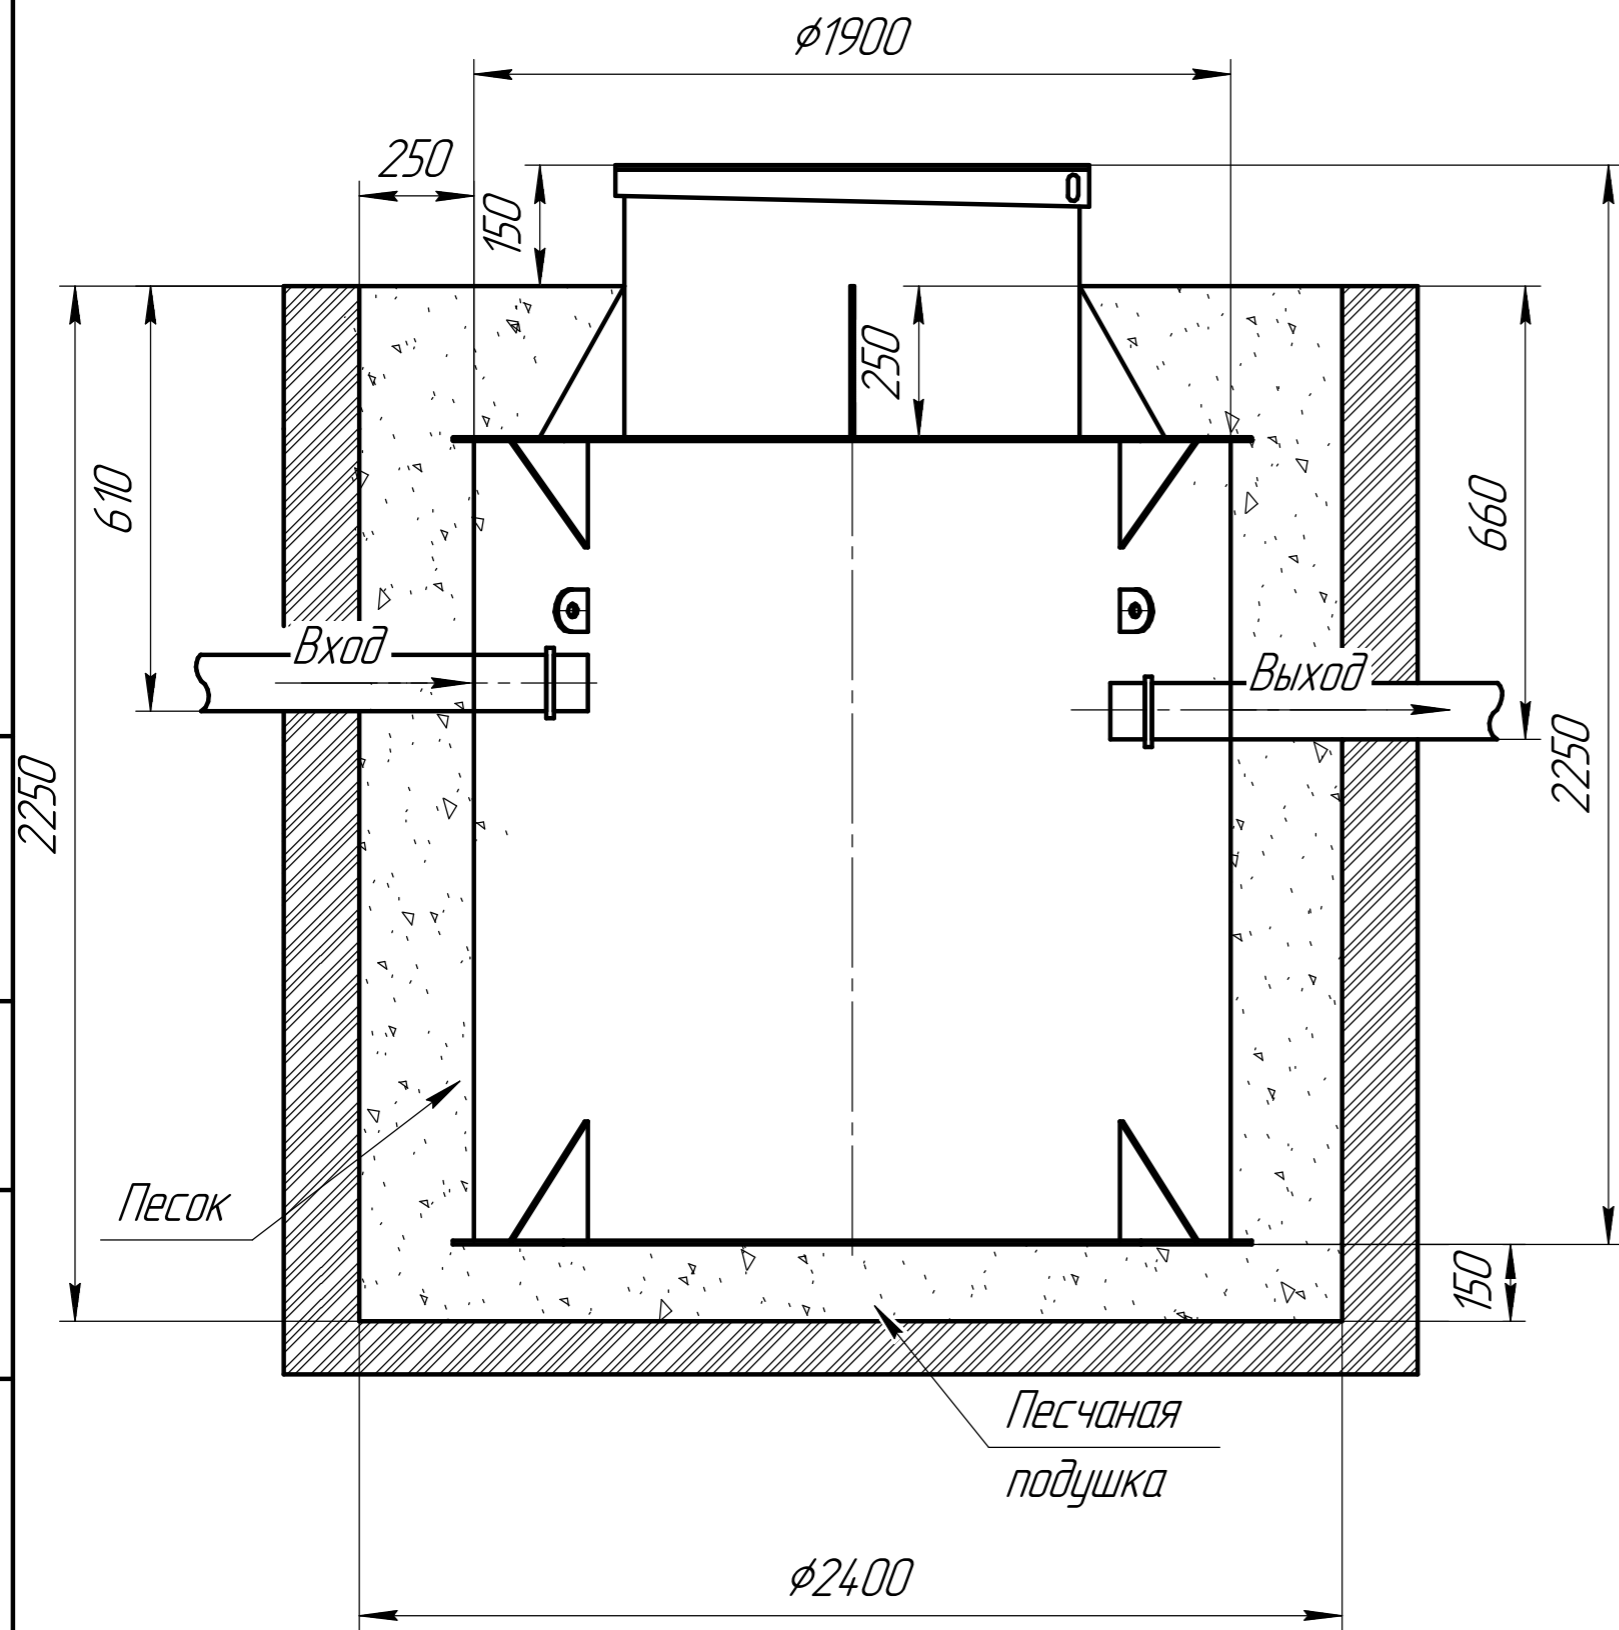

## Порядок проведения монтажных работ:

1. Разработка котлована  $\phi 2.4$  м.  $h=2.2$  м.
2. Засыпка и уплотнение песчаной подушки толщиной 150 мм.
3. Установка изделия на песчаную подушку.
4. Обратная засыпка пазух котлована песком, с одновременной заливкой водой внутрь изделия.
5. Подключение к электросети.
6. Пуско-наладка и запуск в эксплуатацию.

## При монтаже:

1. Расход песка  $17 \text{ м}^3$
2. Расход воды  $8 \text{ м}^3$
3. Объем котлована  $19 \text{ м}^3$

Изм. № подл.	Подп. и дата
Изм. № инв. №	Изм. № докл.
Взам. инв. №	Подп. и дата
Изм. № подл.	Подп. и дата

Изм.	Лист	№ докум.	Подп.	Дата
------	------	----------	-------	------

Малахит-Него

Лист  
7