


Схема монтажа Него 5

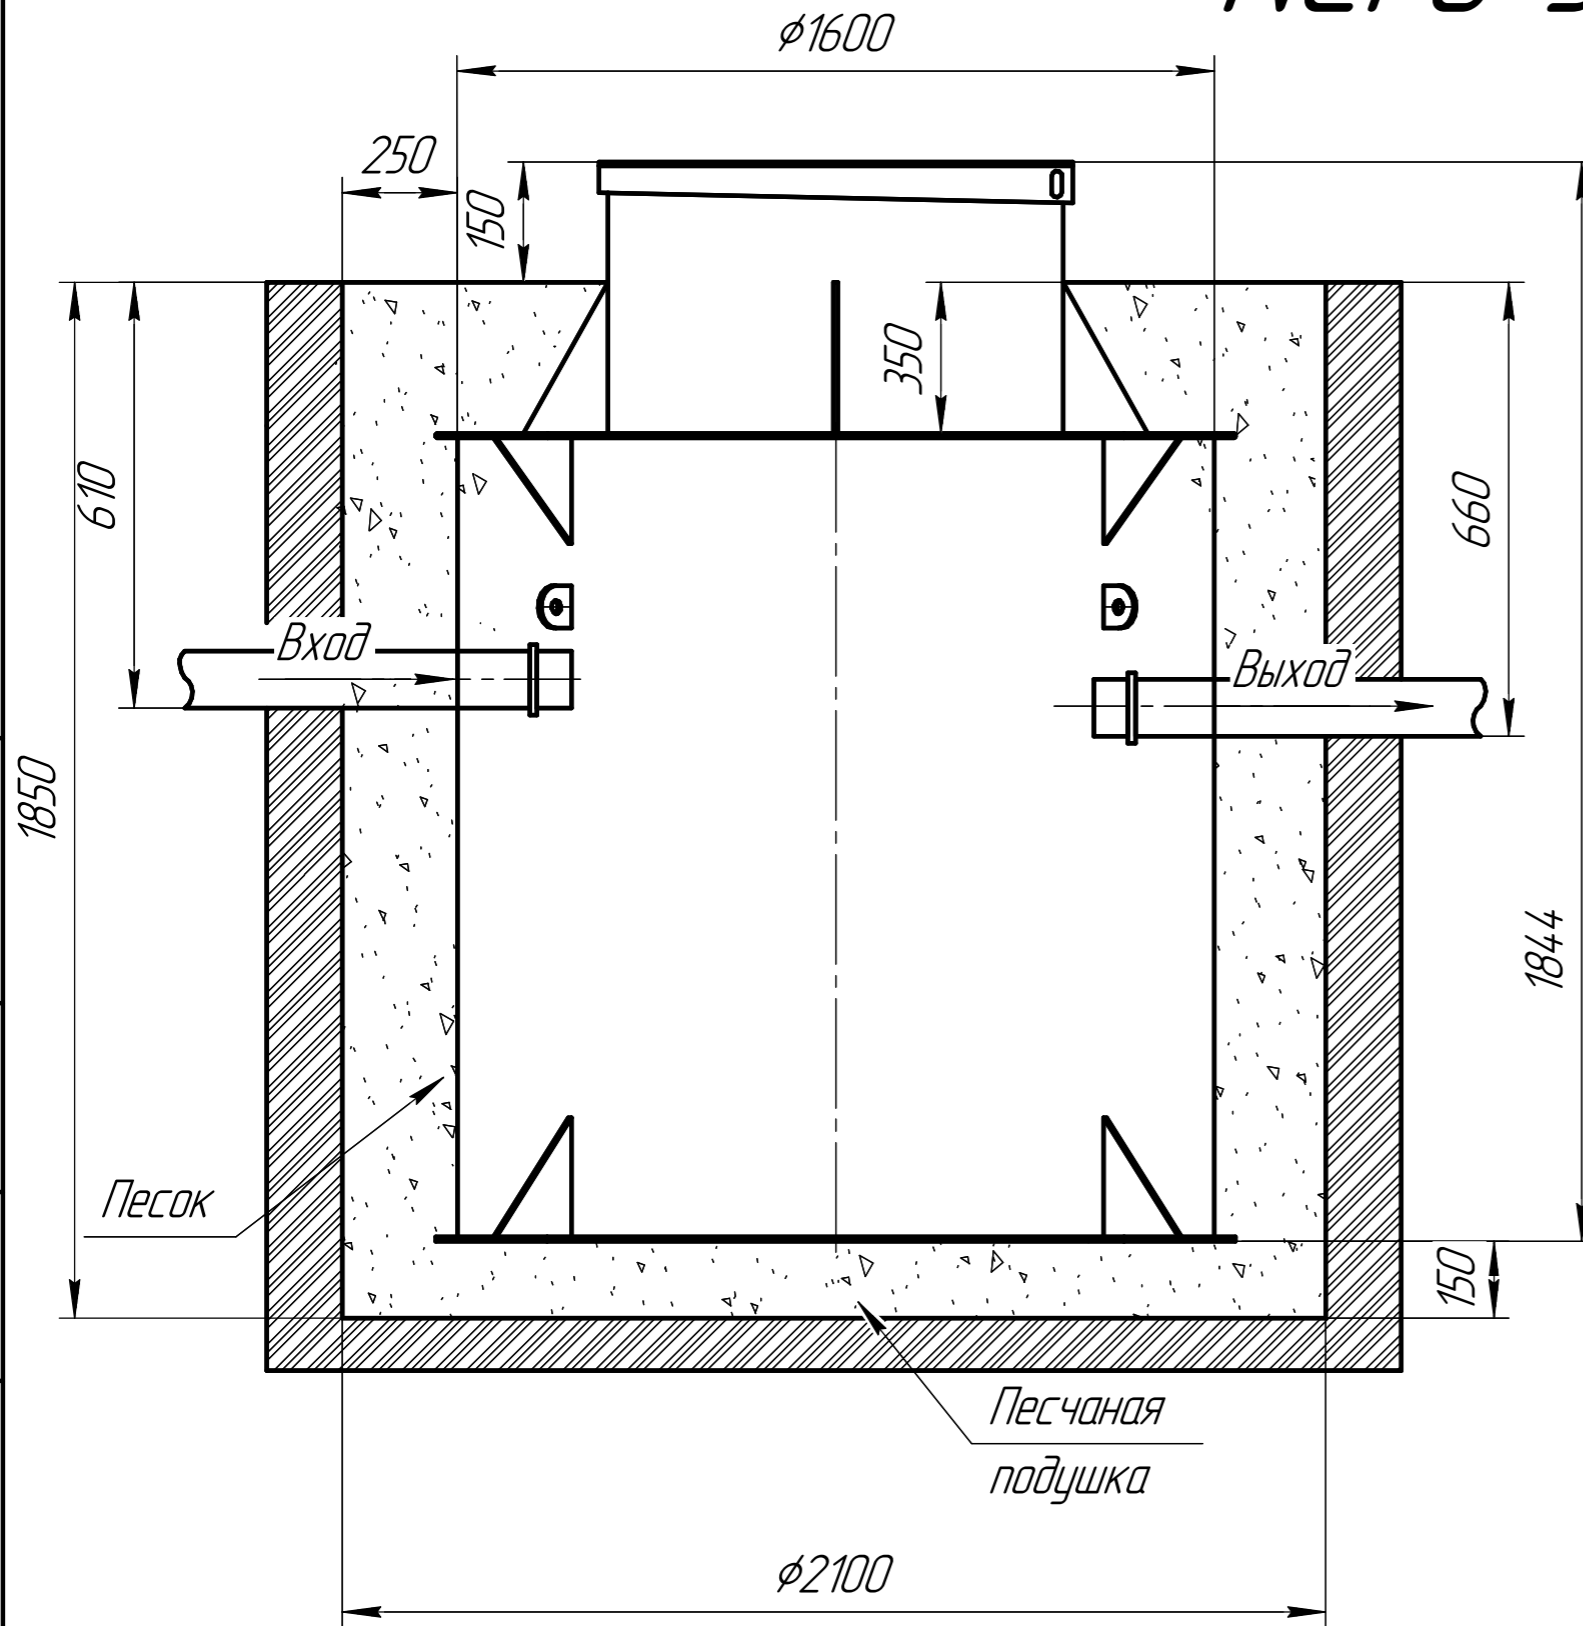

Порядок проведения монтажных работ:

1. Разработка котлована $\phi 2.1$ м. $h=1.85$ м.
2. Засыпка и уплотнение песчаной подушки толщиной 150 мм.
3. Установка изделия на песчаную подушку.
4. Обратная засыпка пазух котлована песком, с одновременной заливкой водой внутрь изделия.
5. Подключение к электросети.
6. Пуско-наладка и запуск в эксплуатацию.

При монтаже:

1. Расход песка 8 м^3
2. Расход воды 4 м^3
3. Объем котлована 10 м^3

Изм. № подл.	Подп. и дата
Изм. № инв. №	Изм. № докл.
Взам. инв. №	Подп. и дата
Изм. № инв. №	Изм. № докл.
Взам. инв. №	Подп. и дата
Изм. № инв. №	Изм. № докл.
Взам. инв. №	Подп. и дата

Изм.	Лист	№ док.м.	Подп.	Дата
------	------	----------	-------	------

Малахит-Него

Копировал

Формат А3

Лист
3