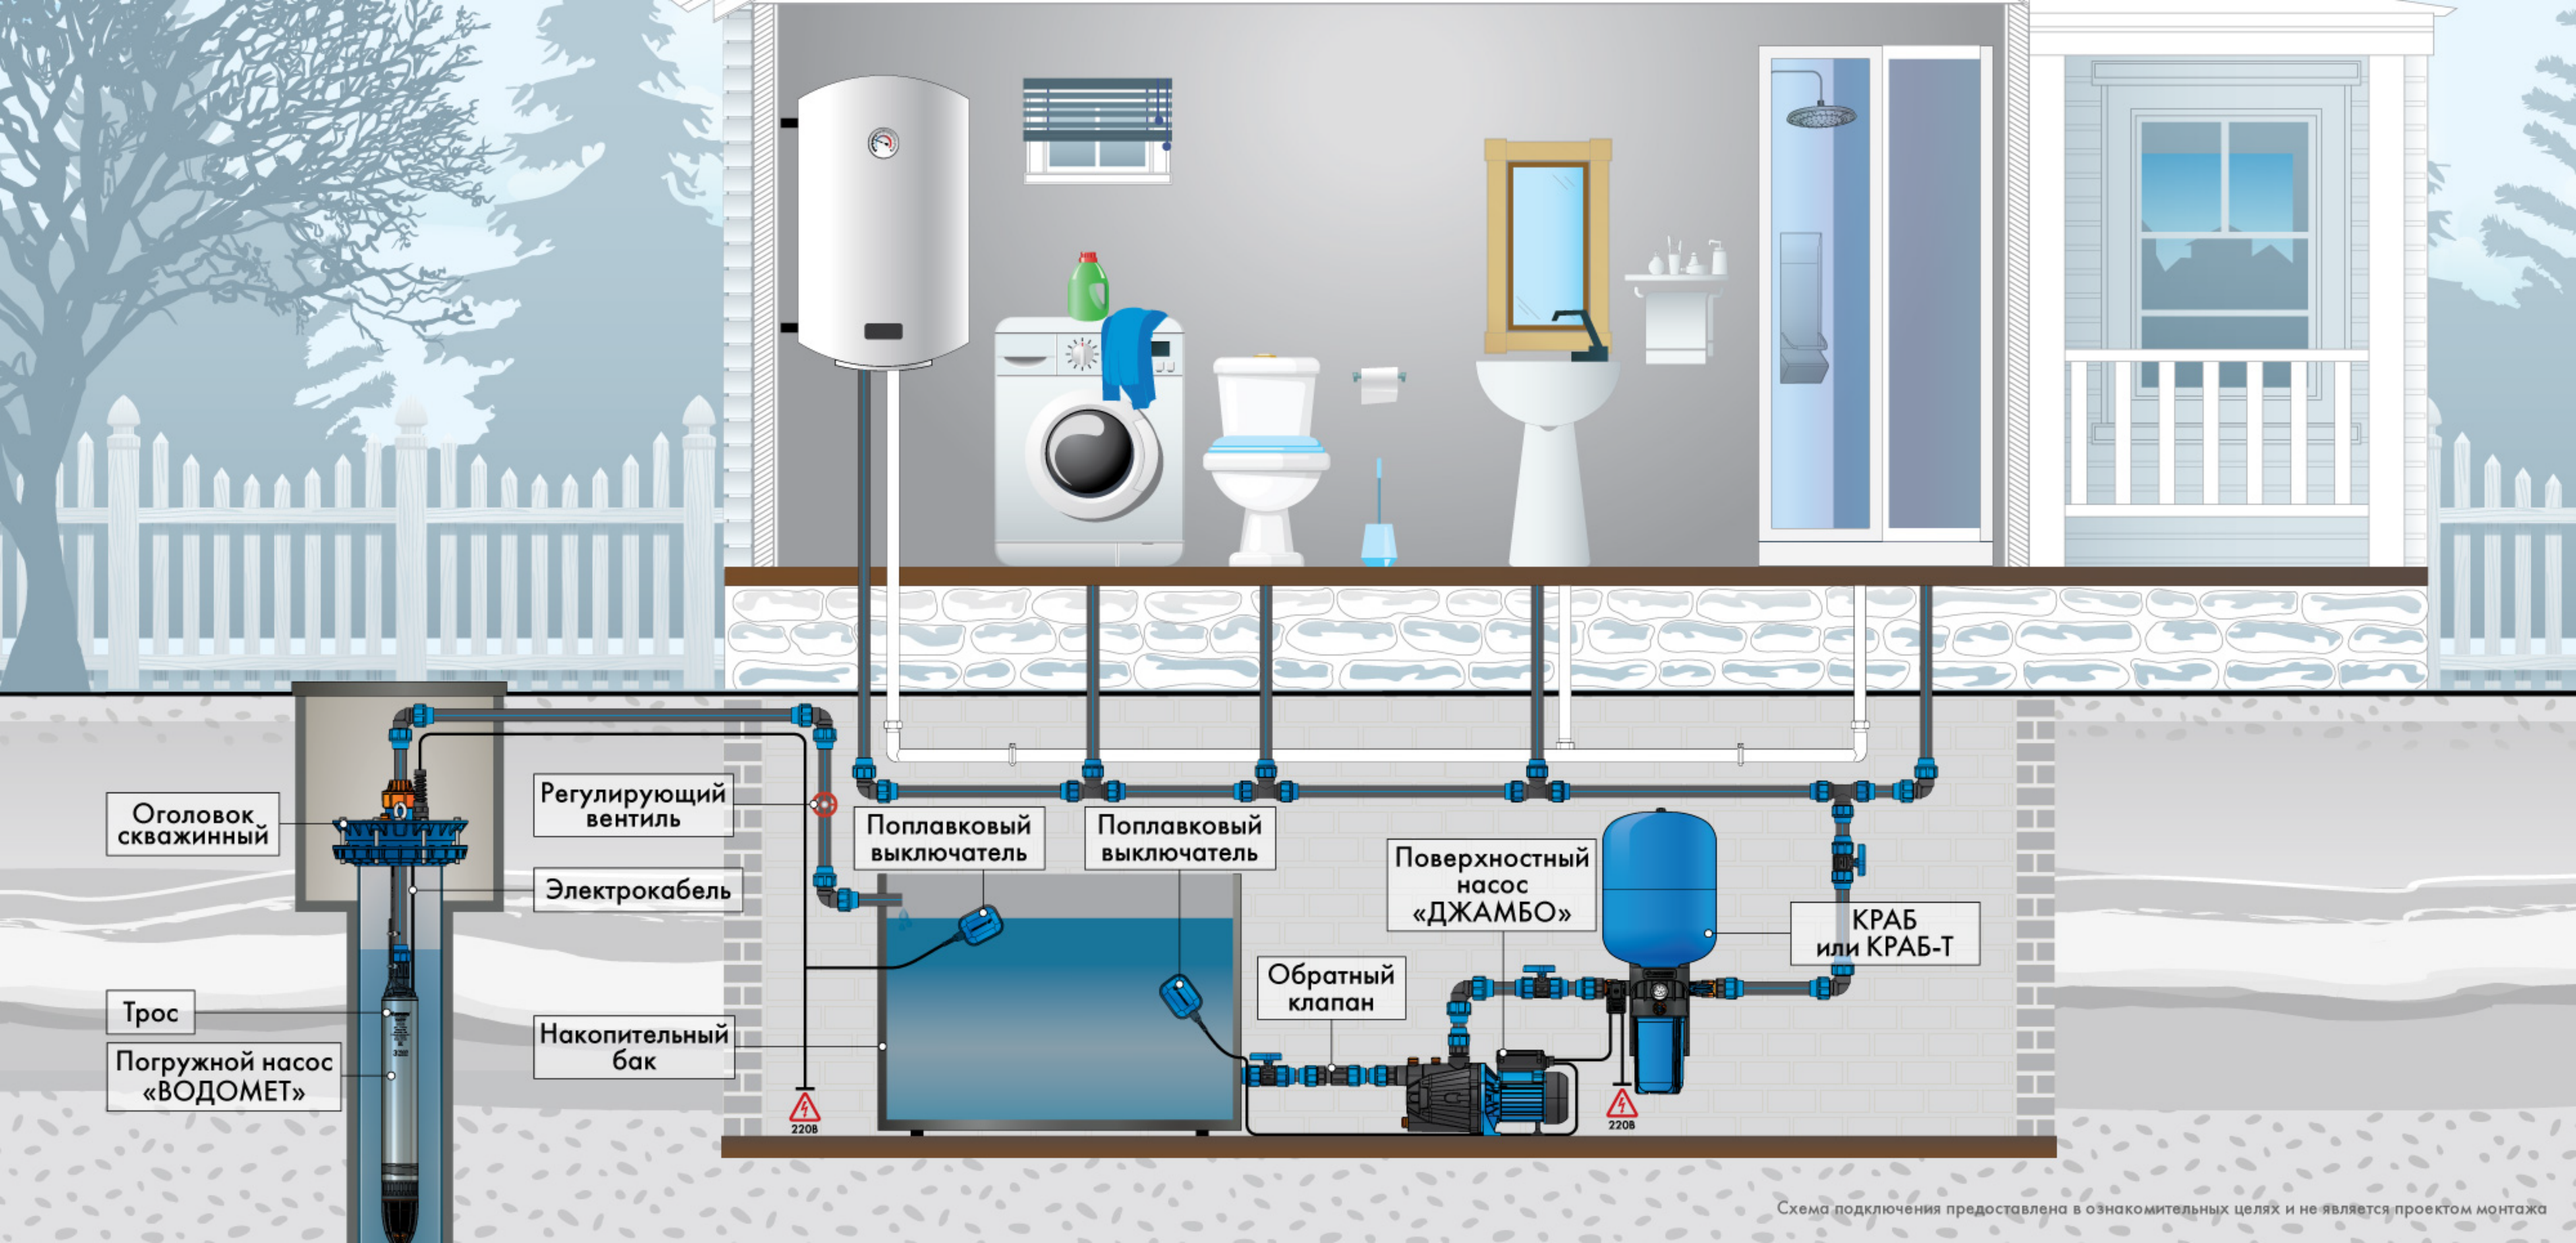

Схема подключения предоставлена в ознакомительных целях и не является проектом монтажа

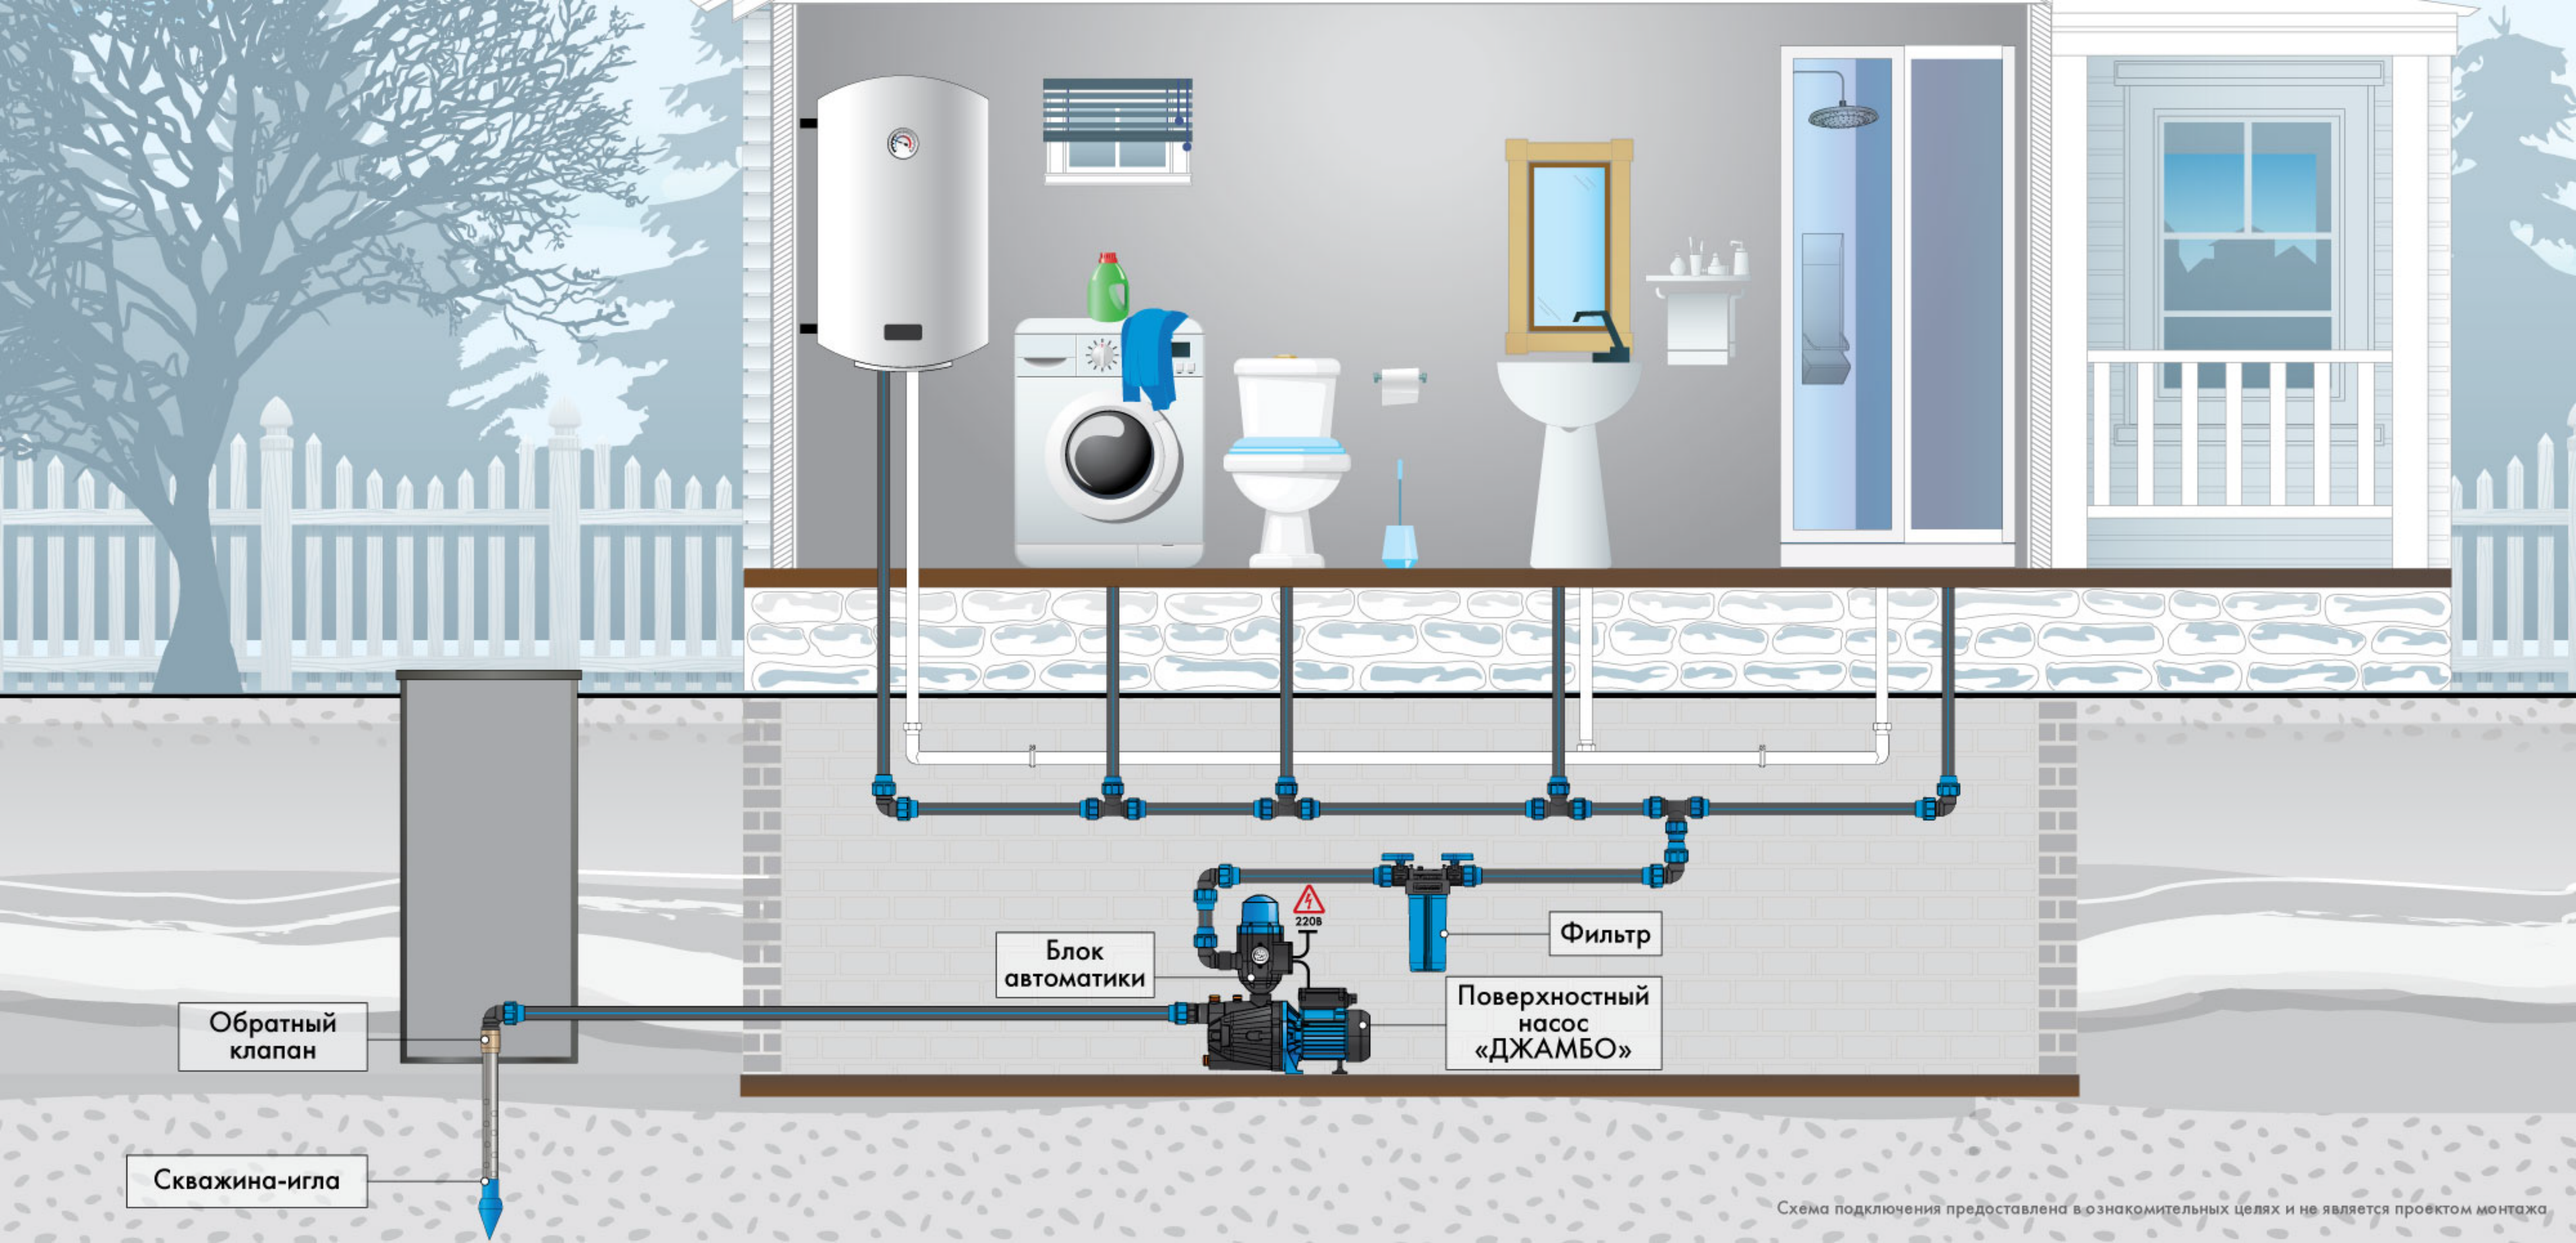

Схема подключения предоставлена в ознакомительных целях и не является проектом монтажа

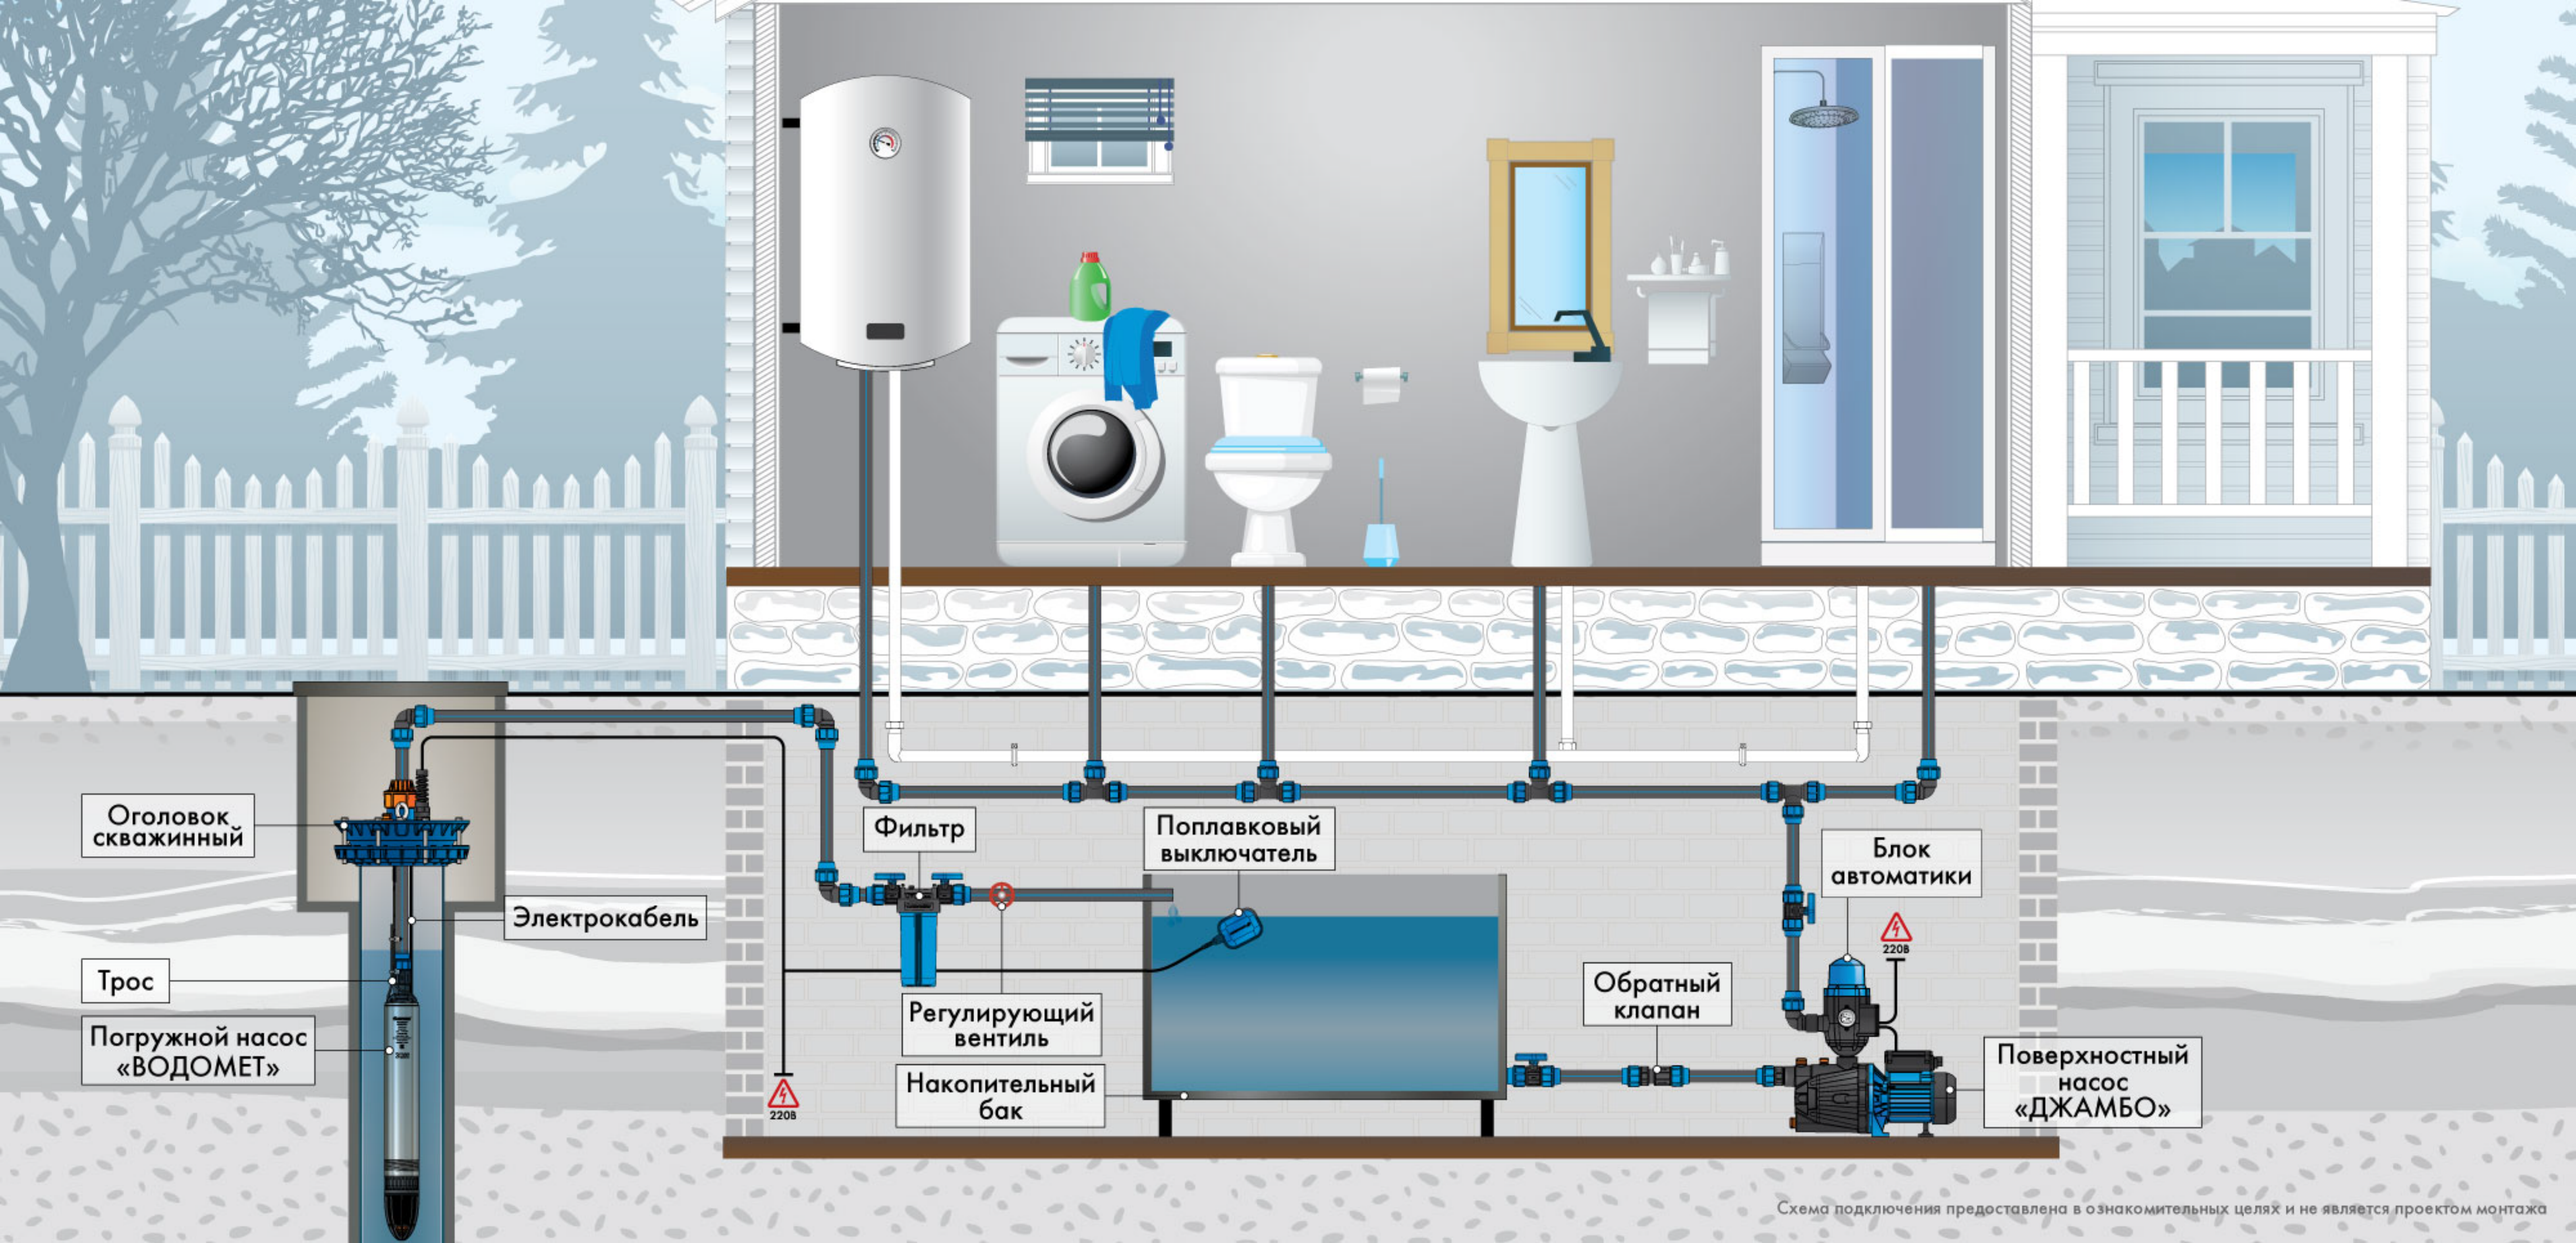

Схема подключения предоставлена в ознакомительных целях и не является проектом монтажа

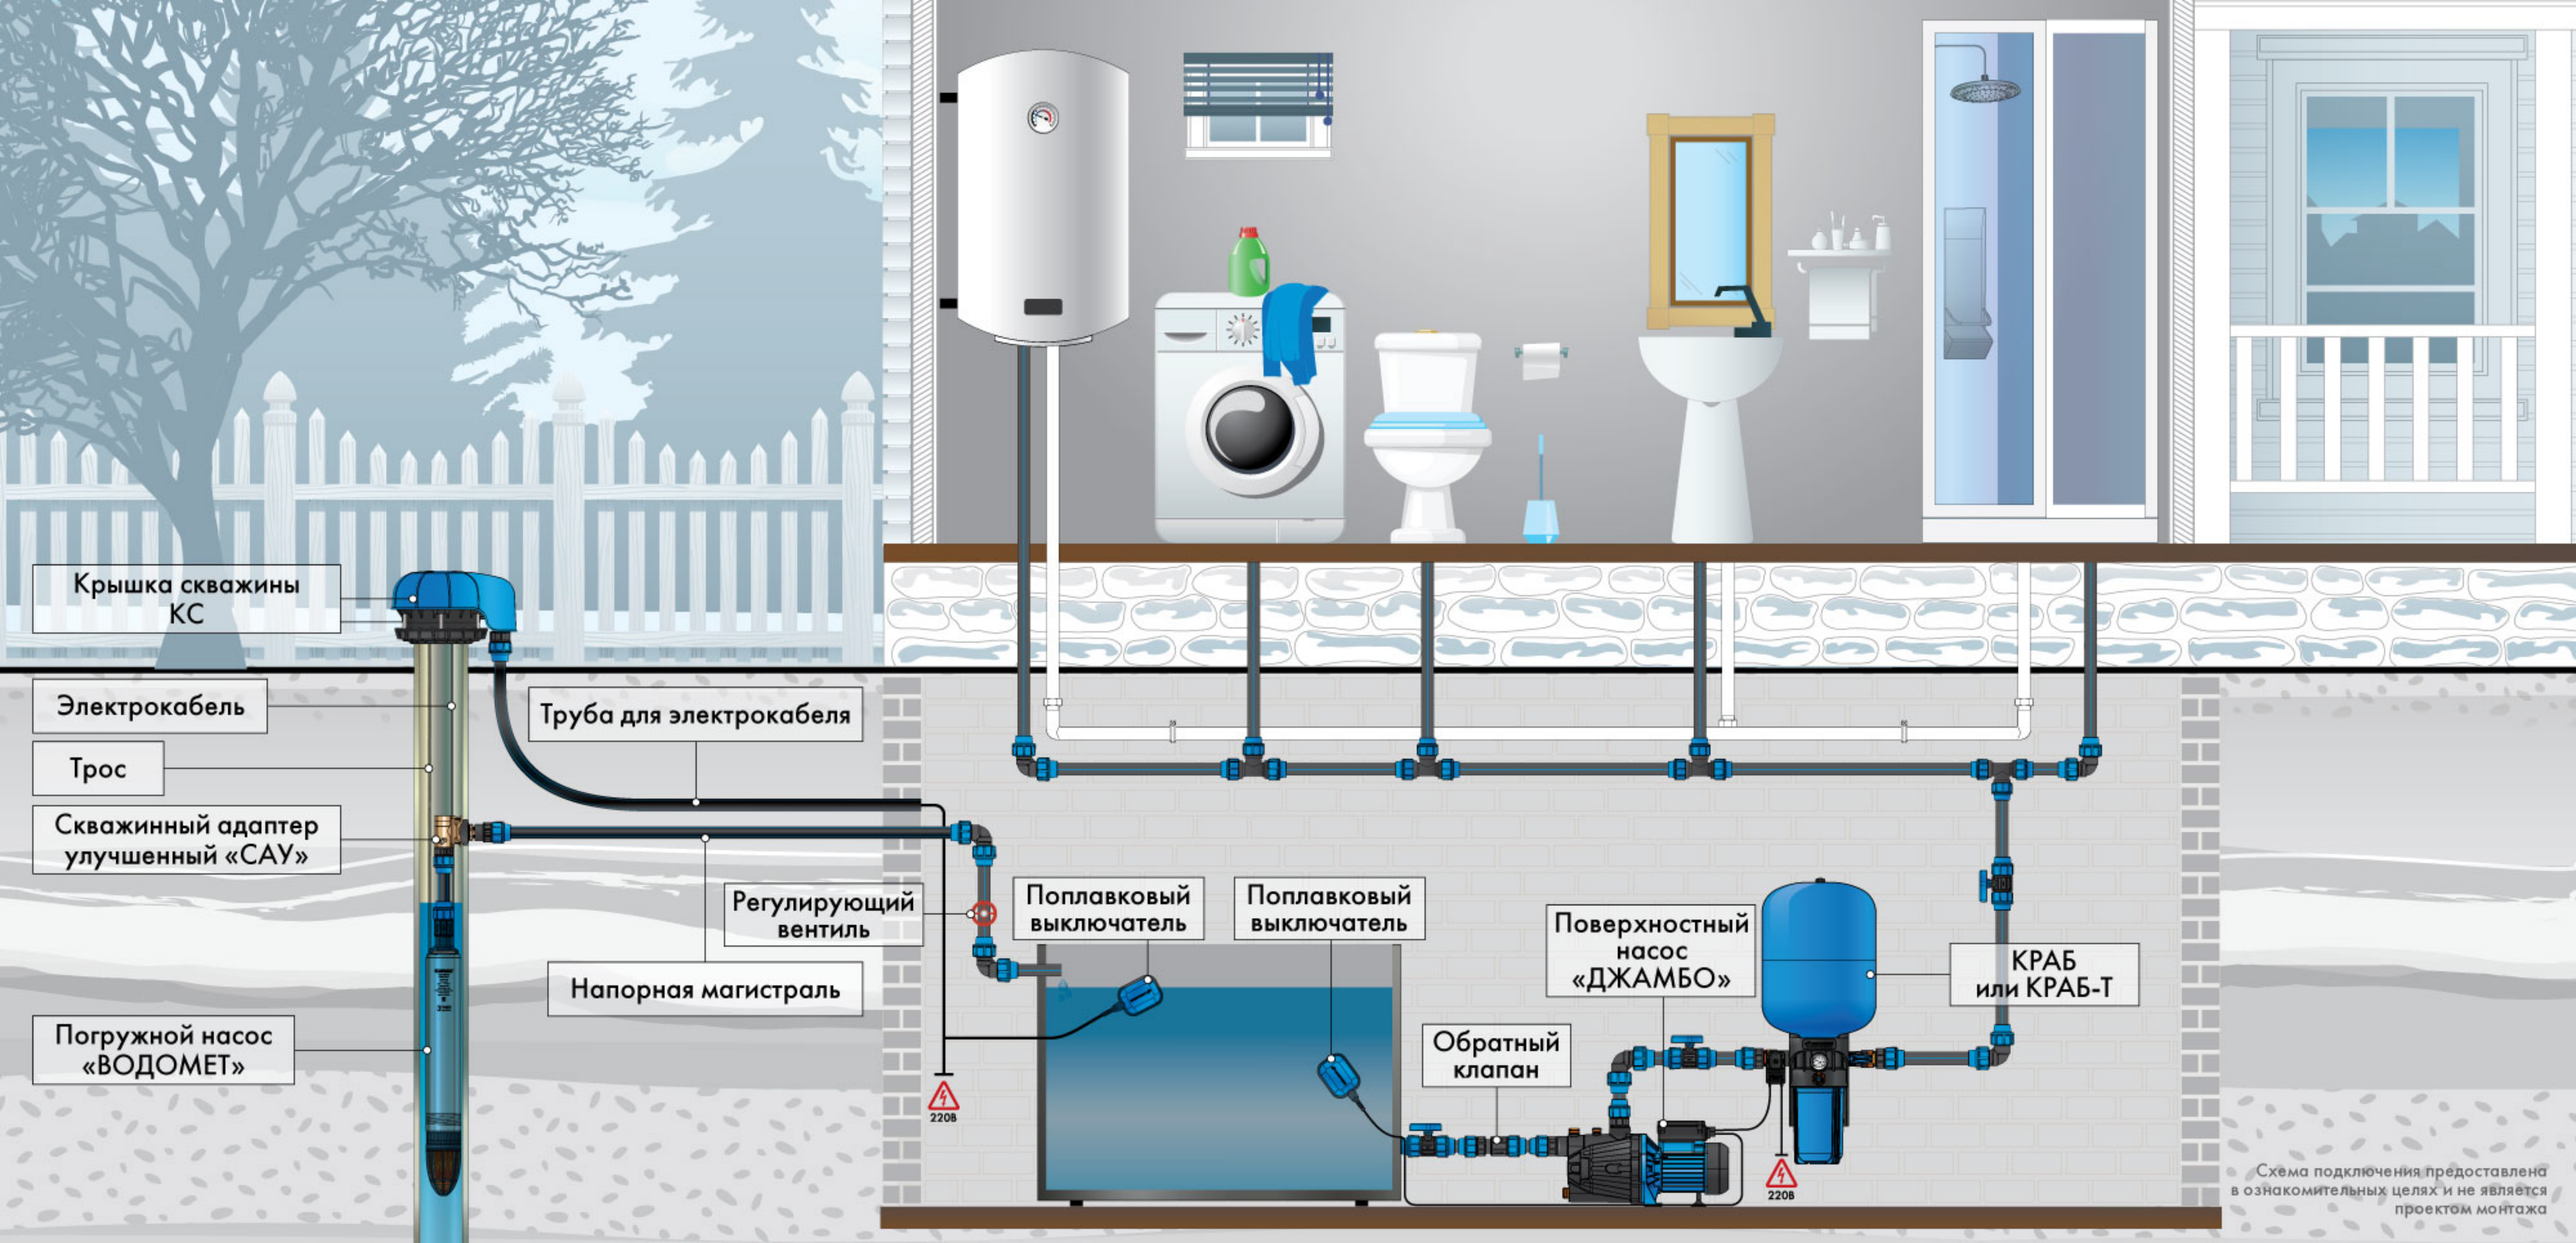

Схема подключения предоставлена в ознакомительных целях и не является проектом монтажа

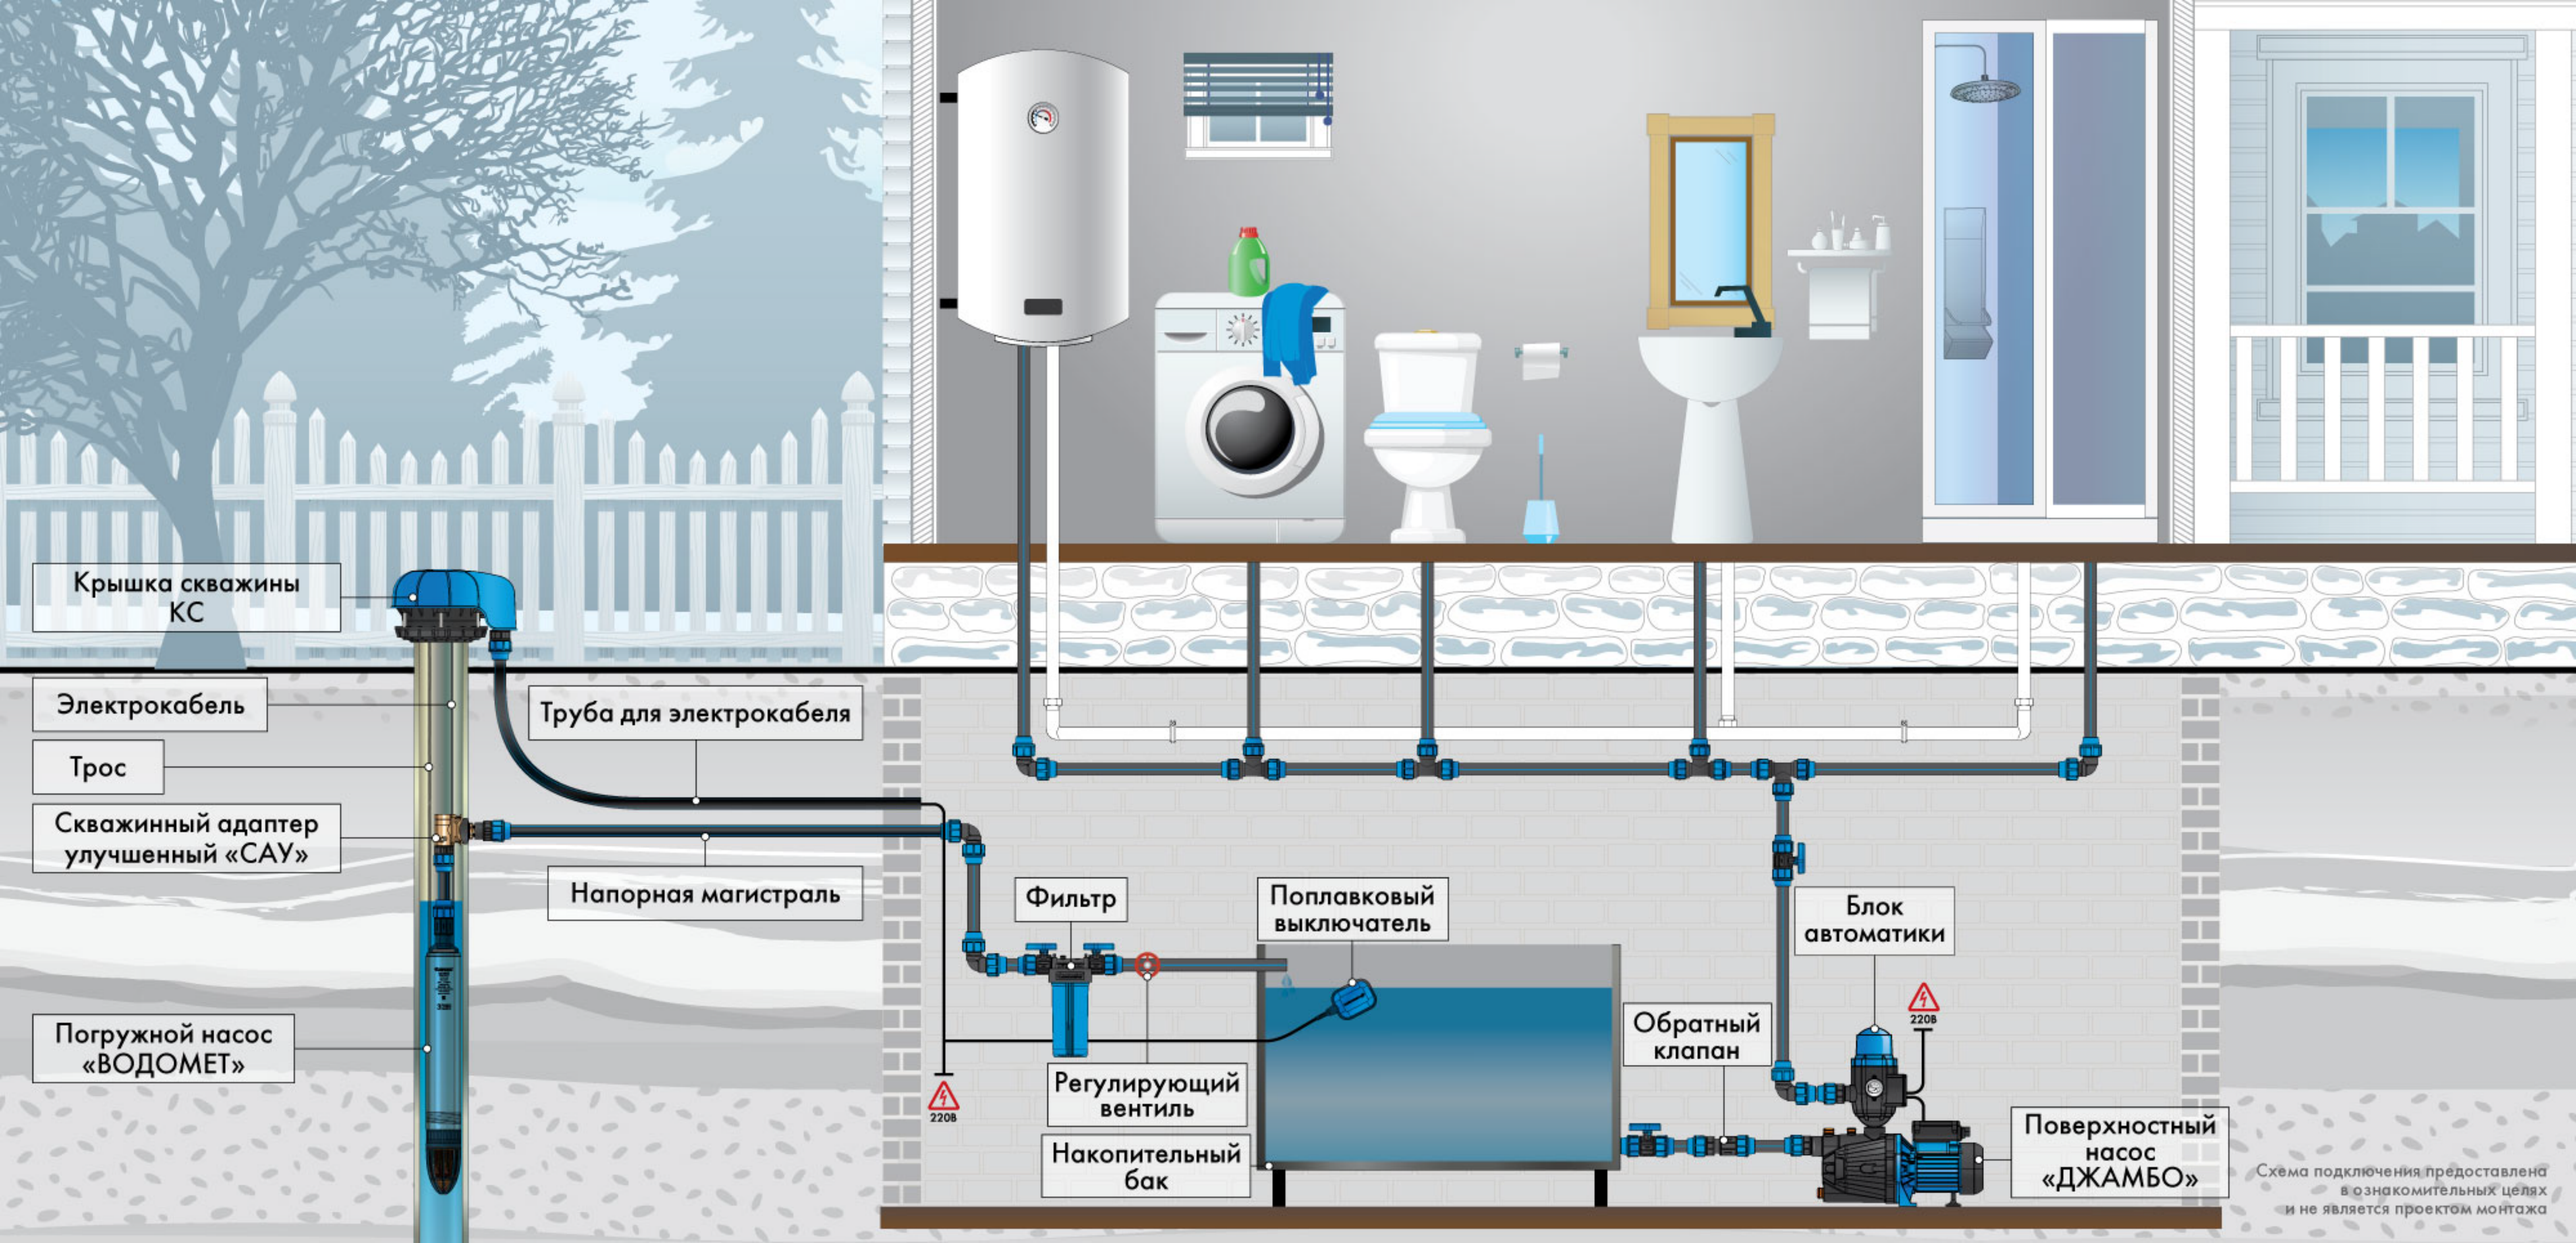

Схема подключения предоставлена в ознакомительных целях и не является проектом монтажа

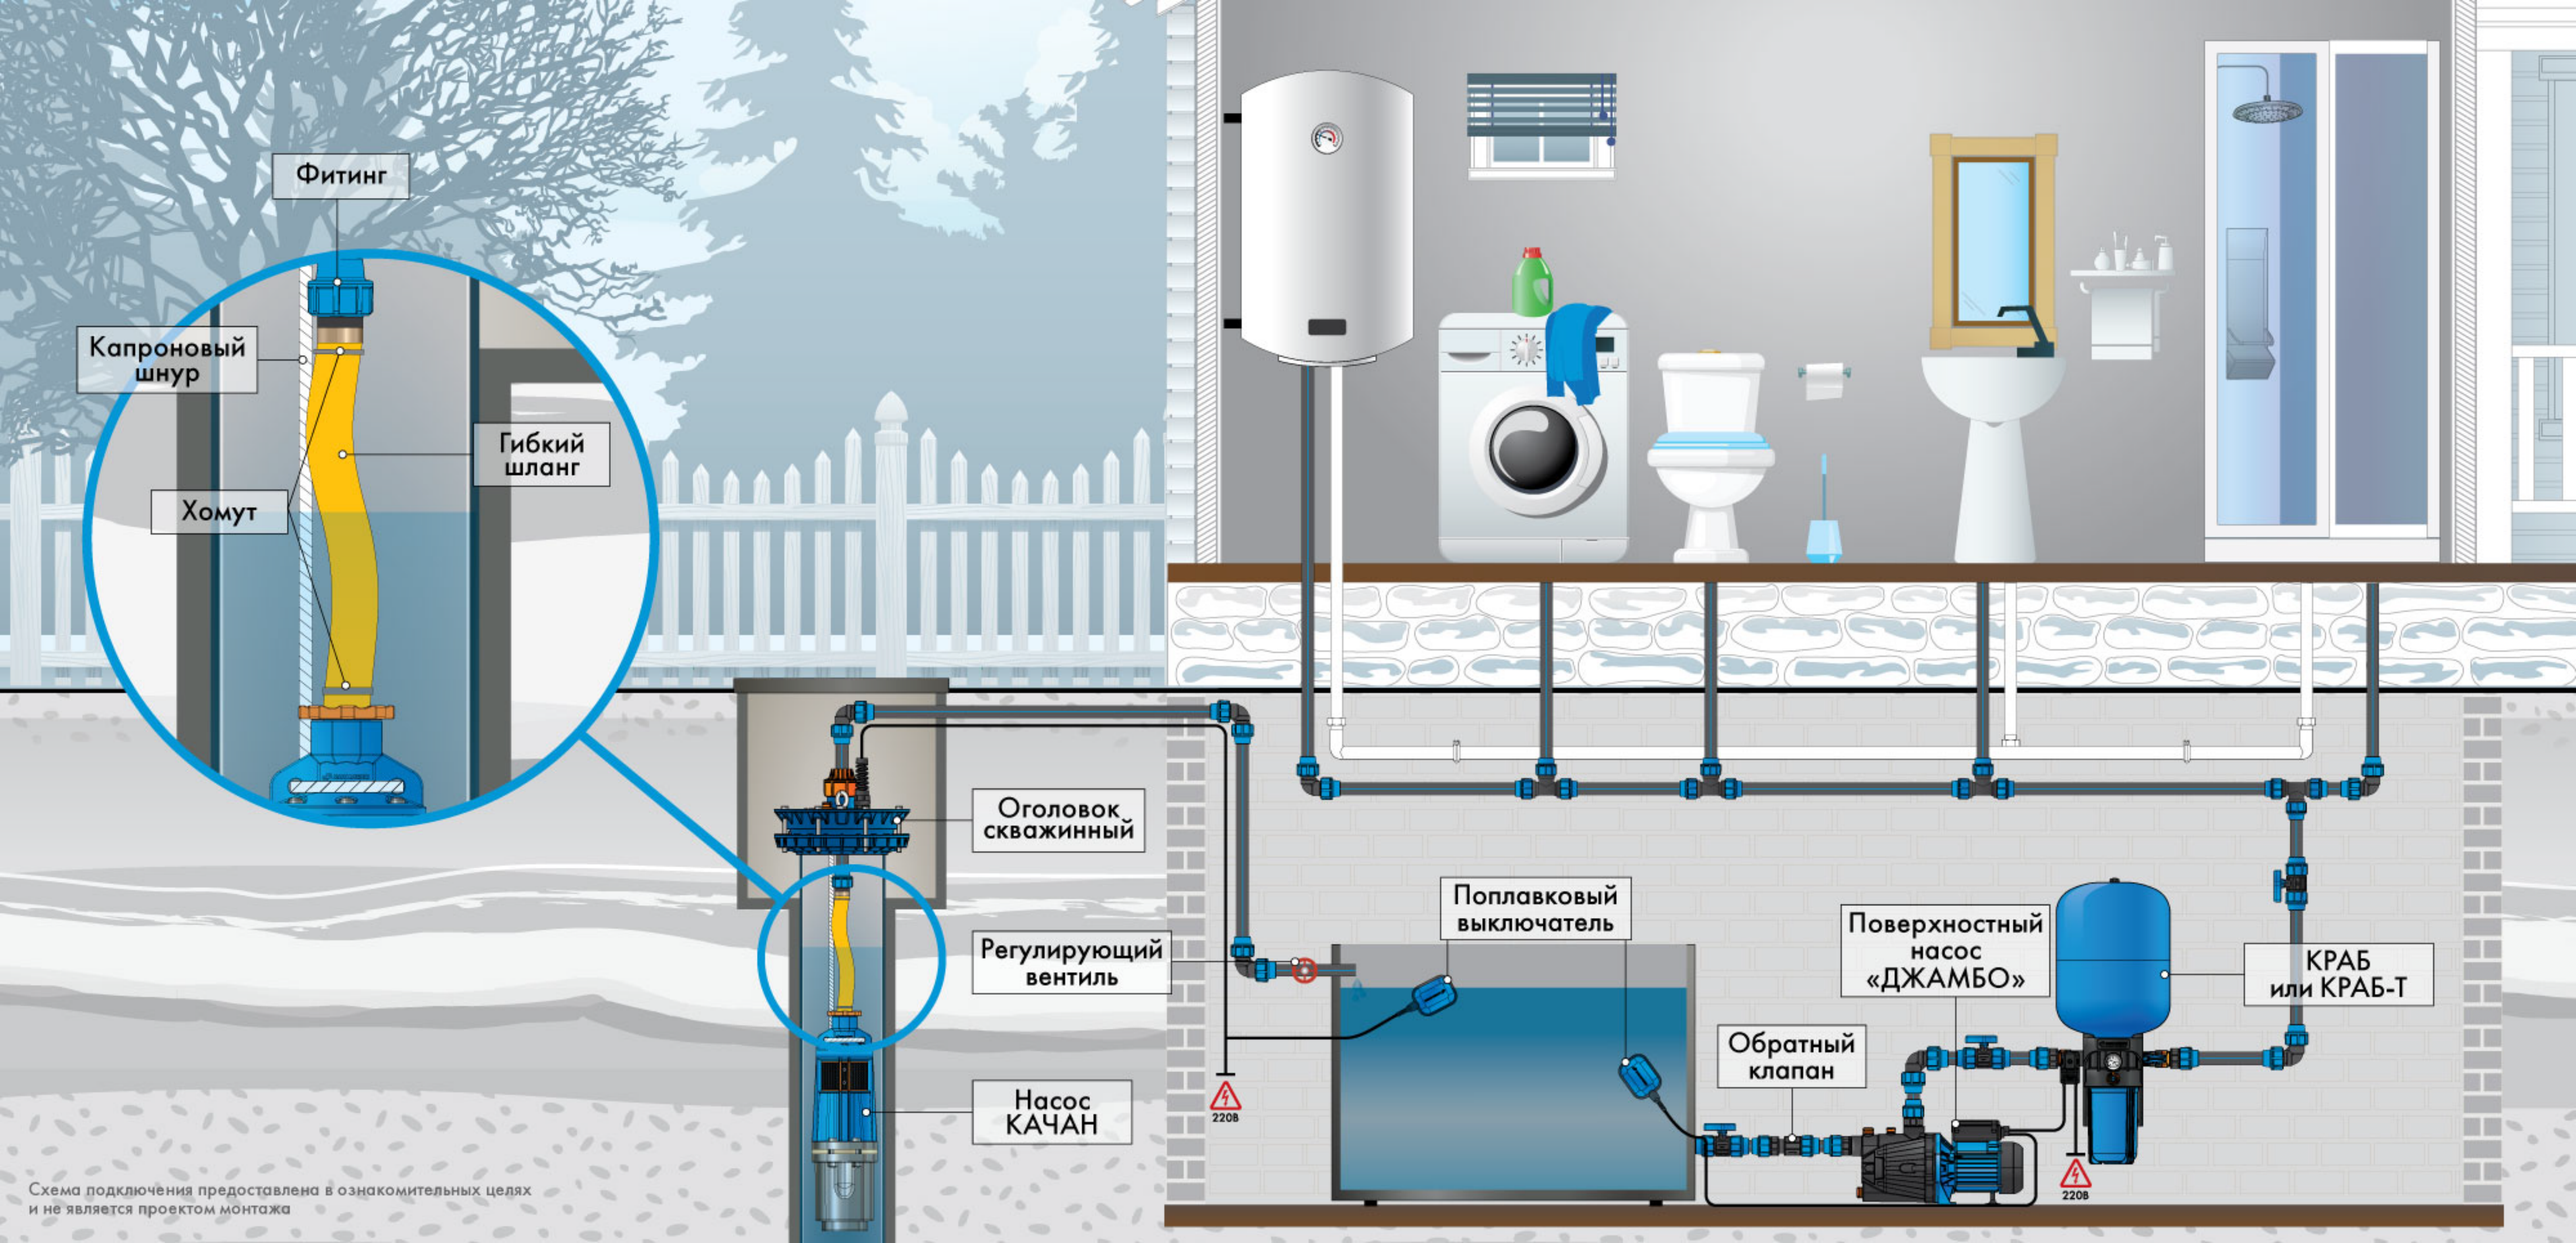

Схема подключения предоставлена в ознакомительных целях и не является проектом монтажа

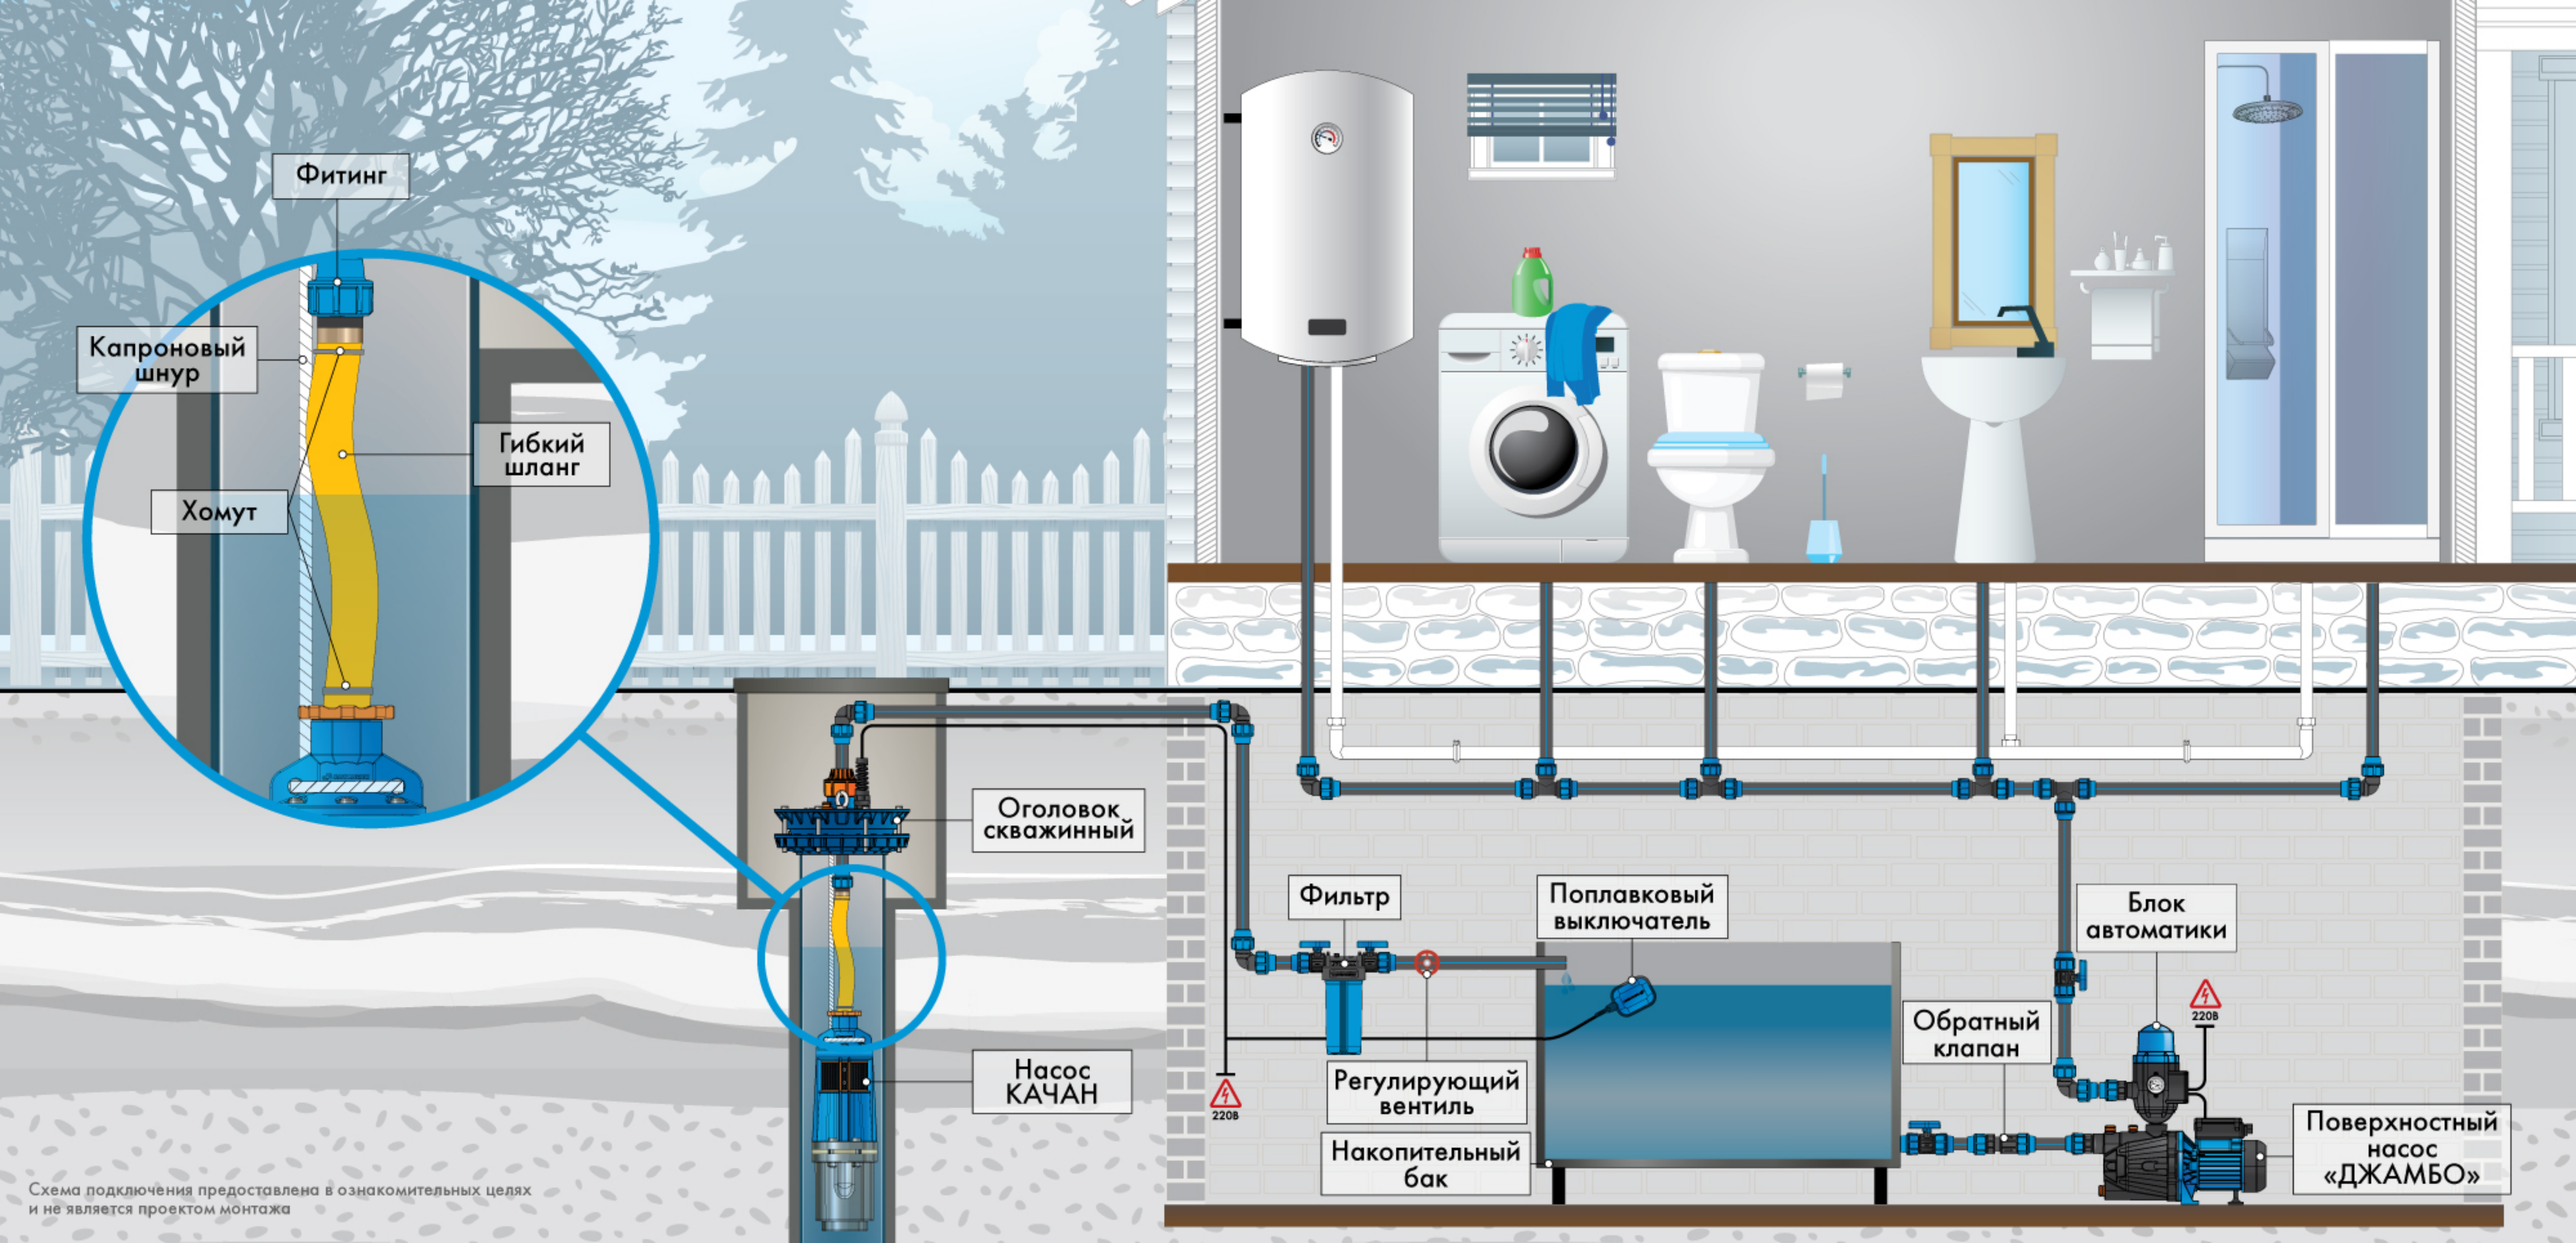
Фитинг
Капроновый шнур
Гибкий шланг
Хомут
Оголовок скважинный
Насос КАЧАН
Фильтр
Поплавковый выключатель
Блок автоматики
Обратный клапан
Регулирующий вентиль
Накопительный бак
Поверхностный насос «ДЖАМБО»
220В
220В
Схема подключения предоставлена в ознакомительных целях и не является проектом монтажа

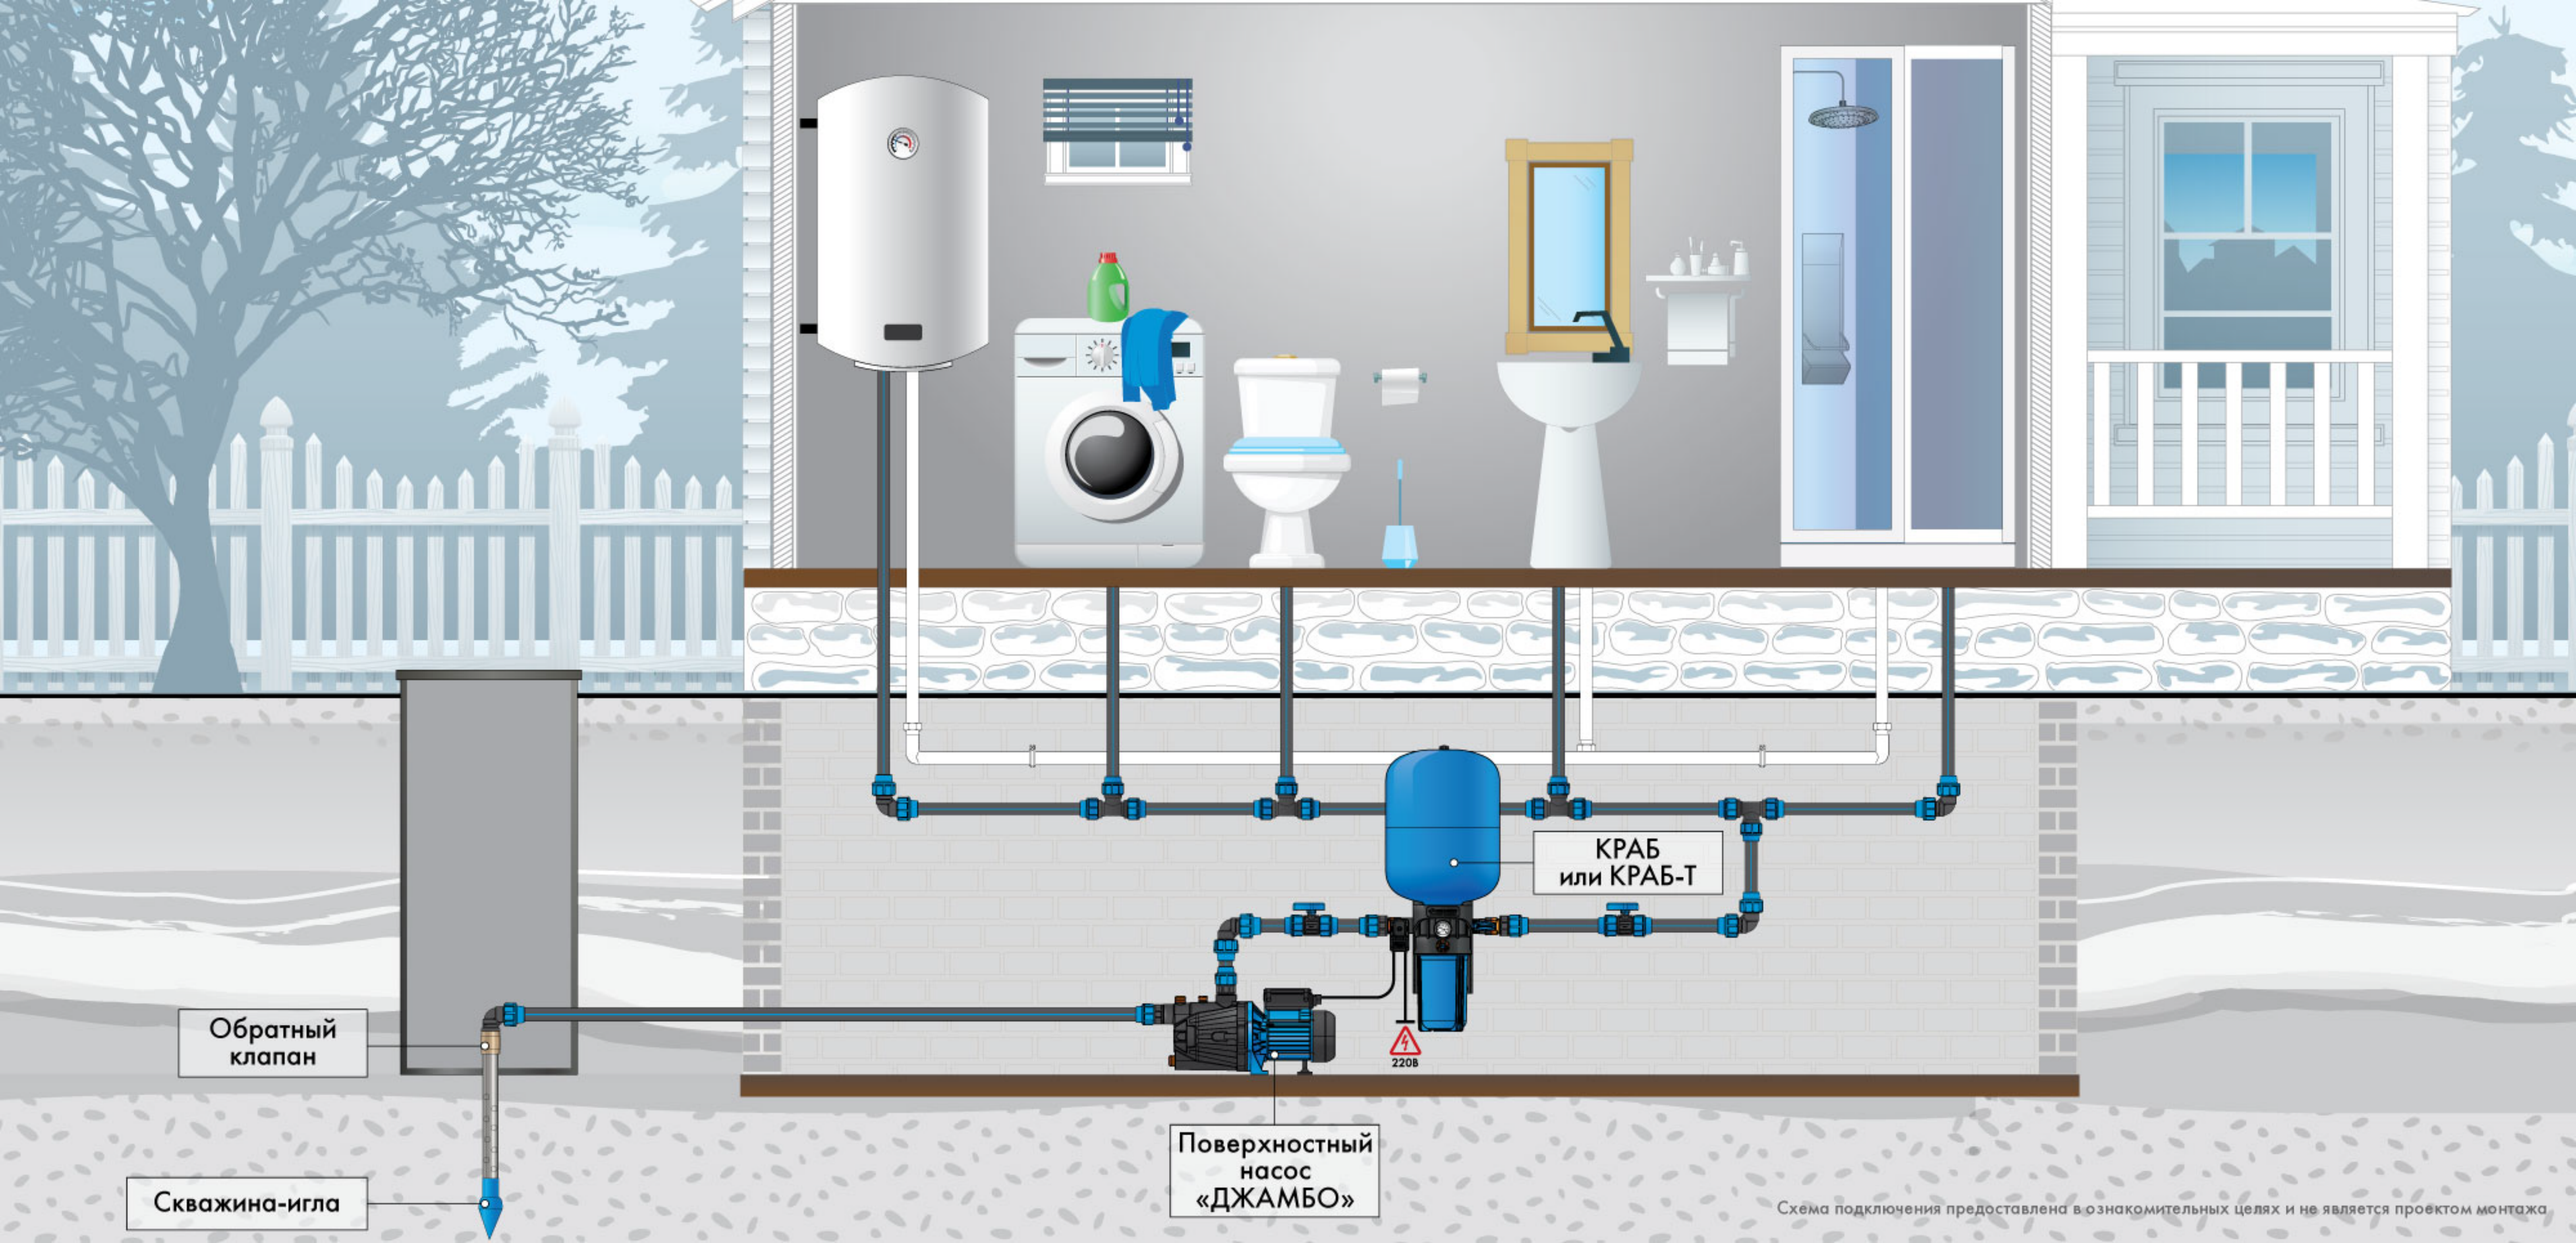

Схема подключения предоставлена в ознакомительных целях и не является проектом монтажа

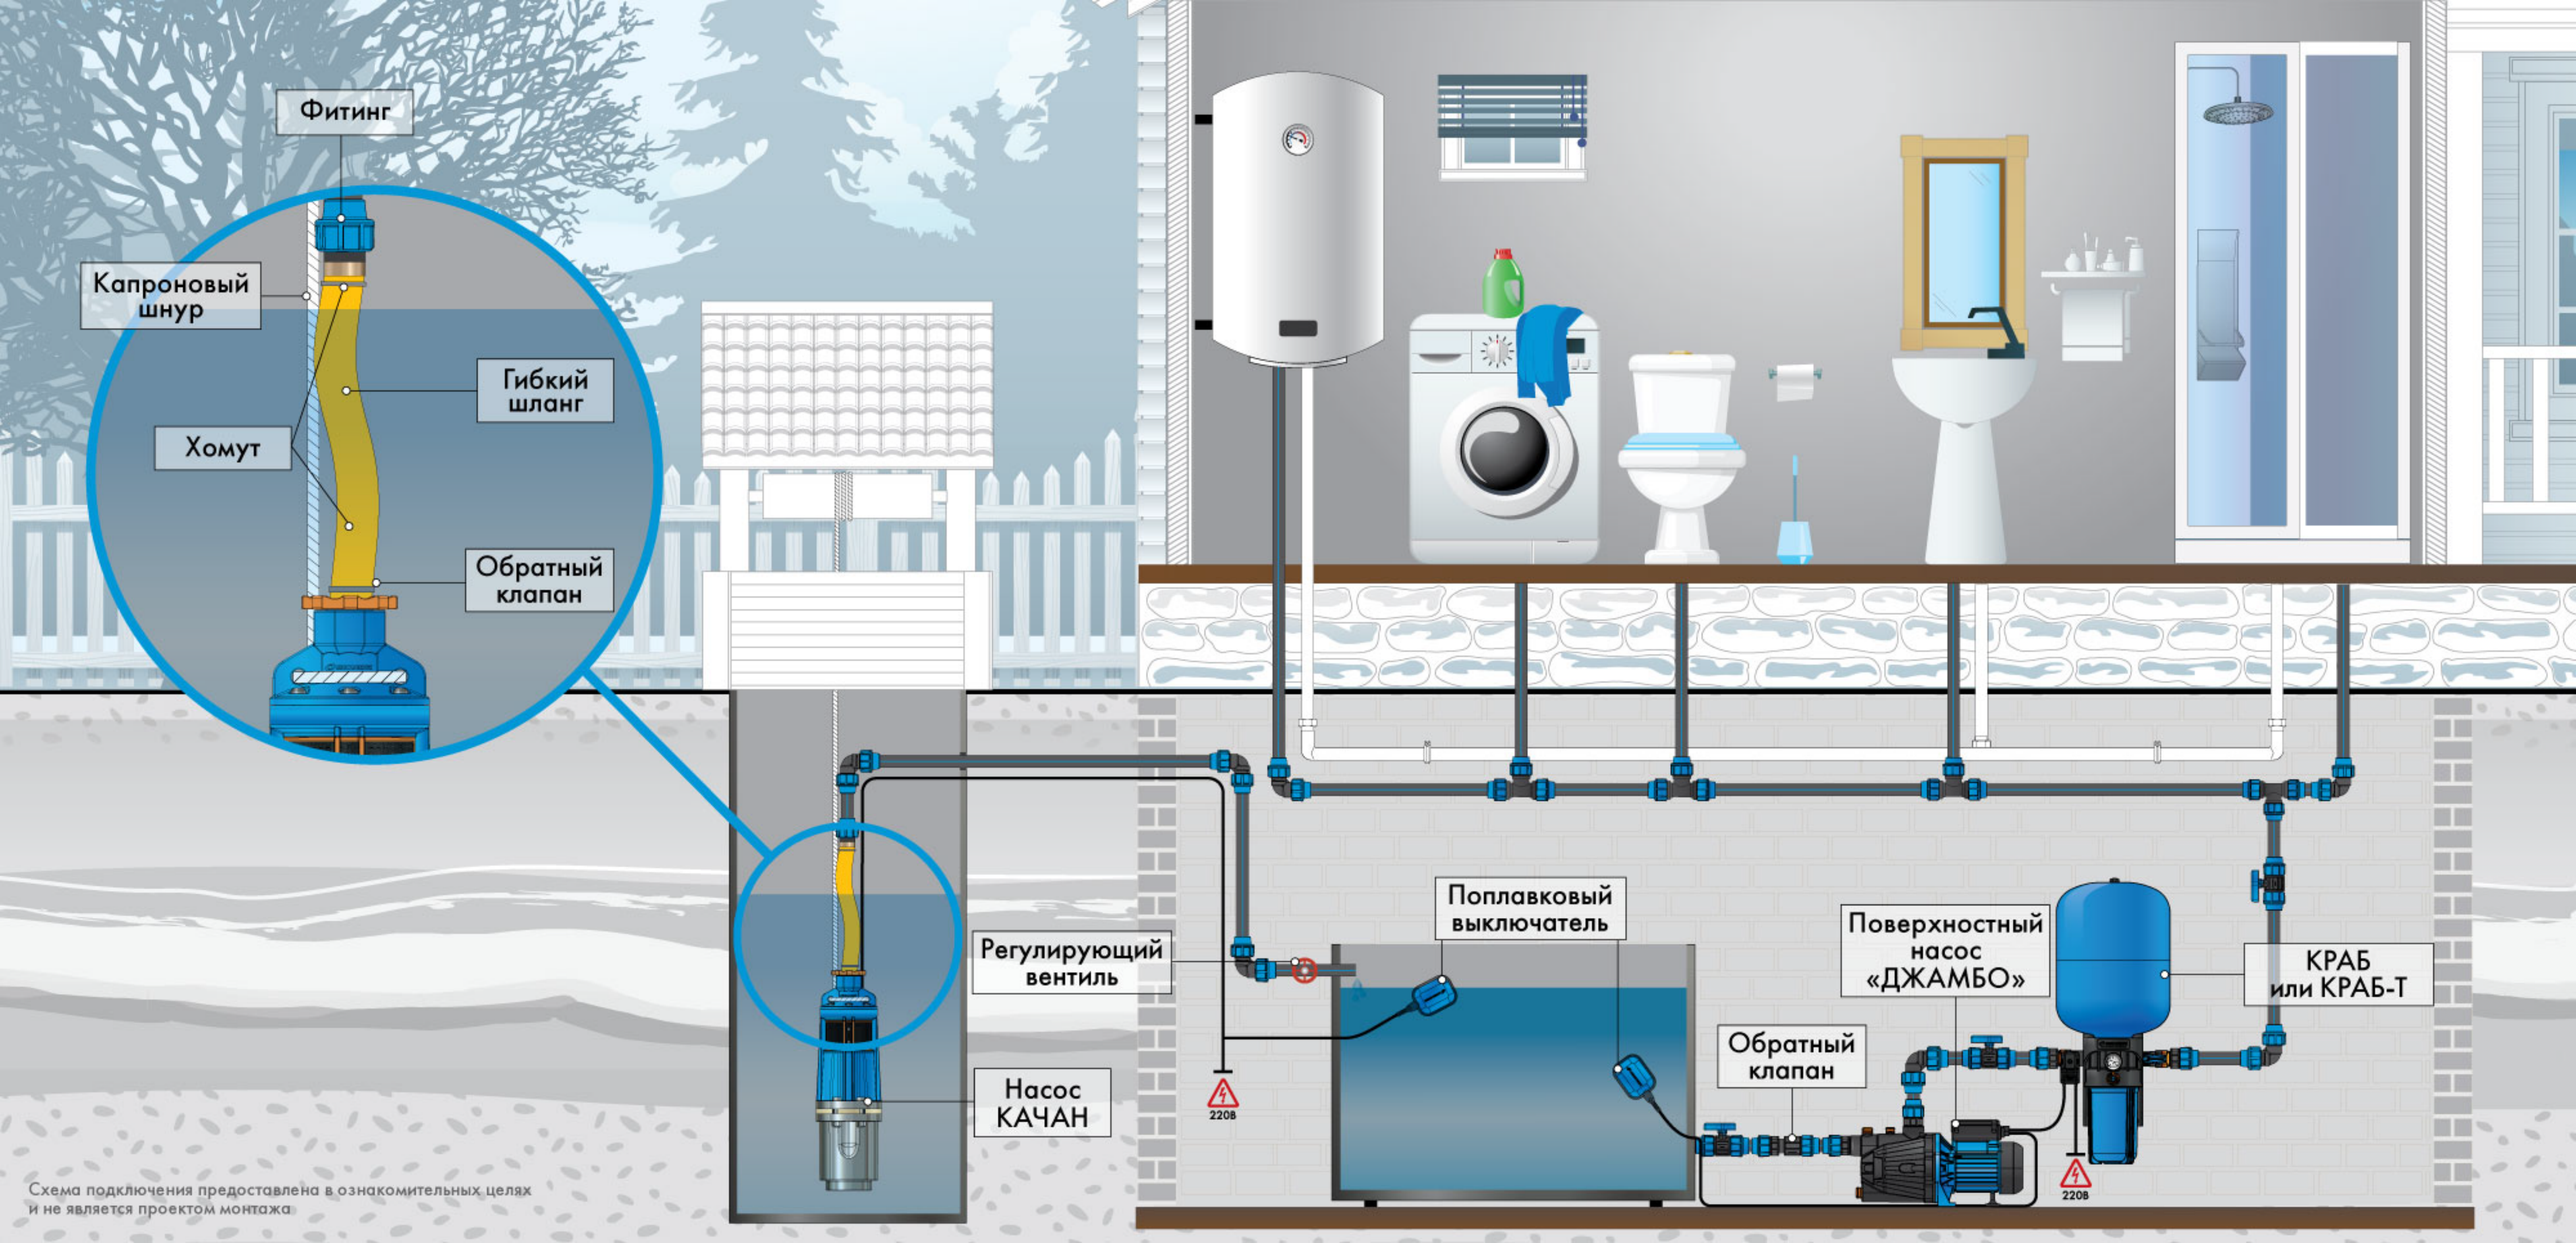

Схема подключения предоставлена в ознакомительных целях и не является проектом монтажа

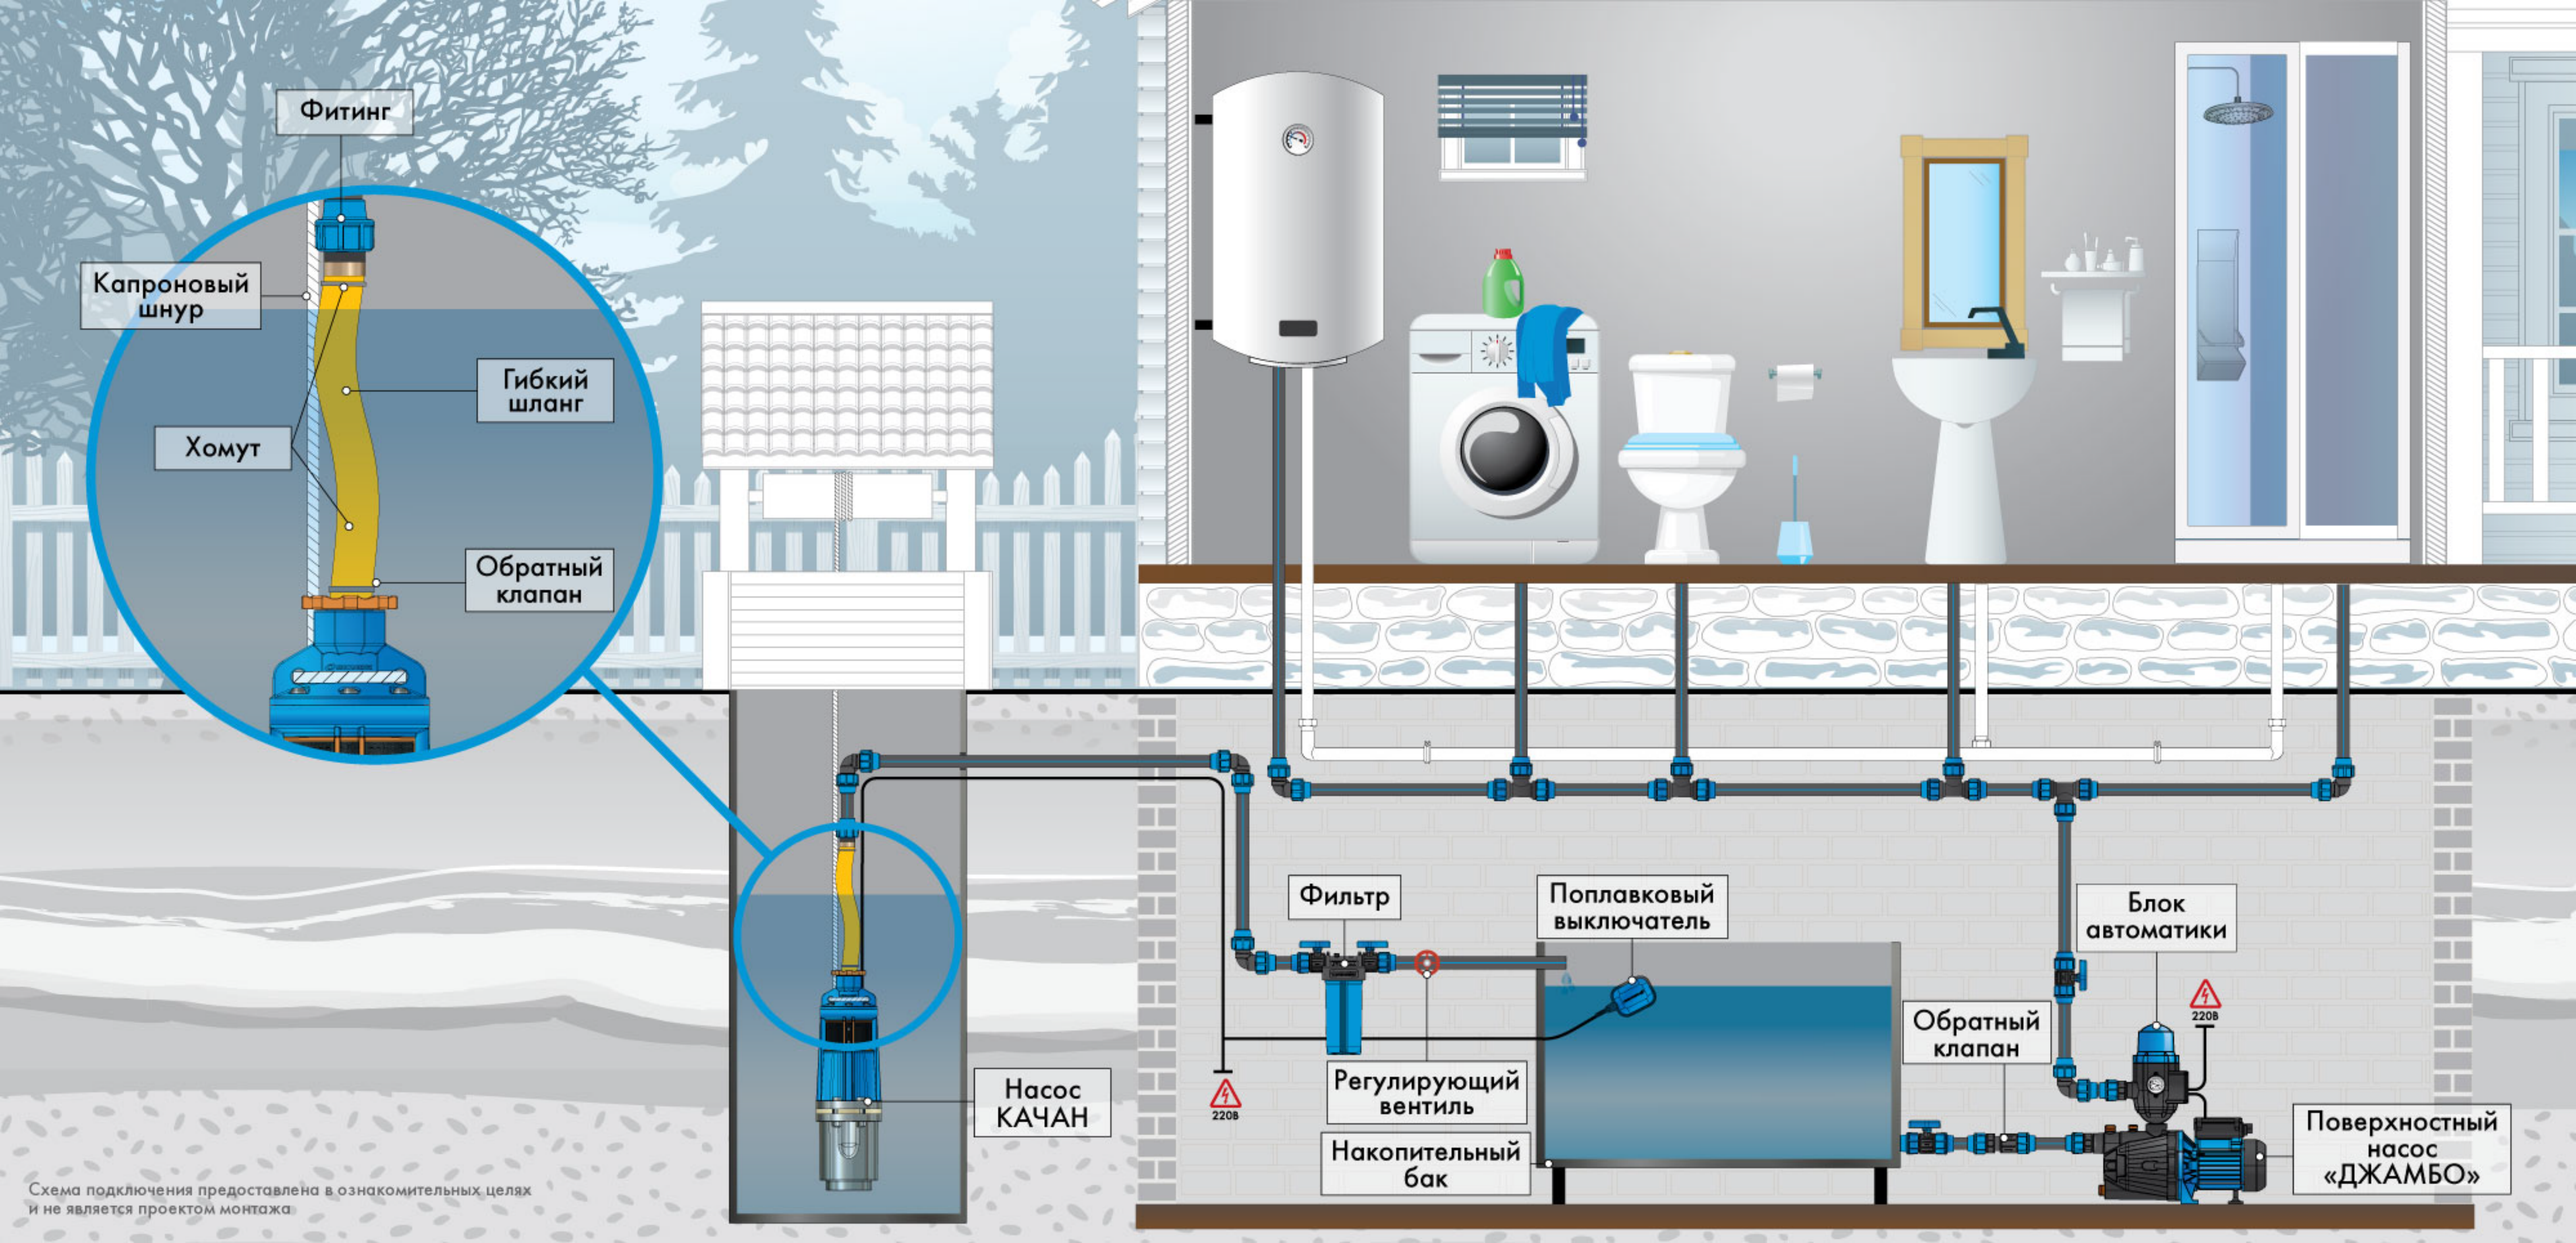

Схема подключения предоставлена в ознакомительных целях и не является проектом монтажа

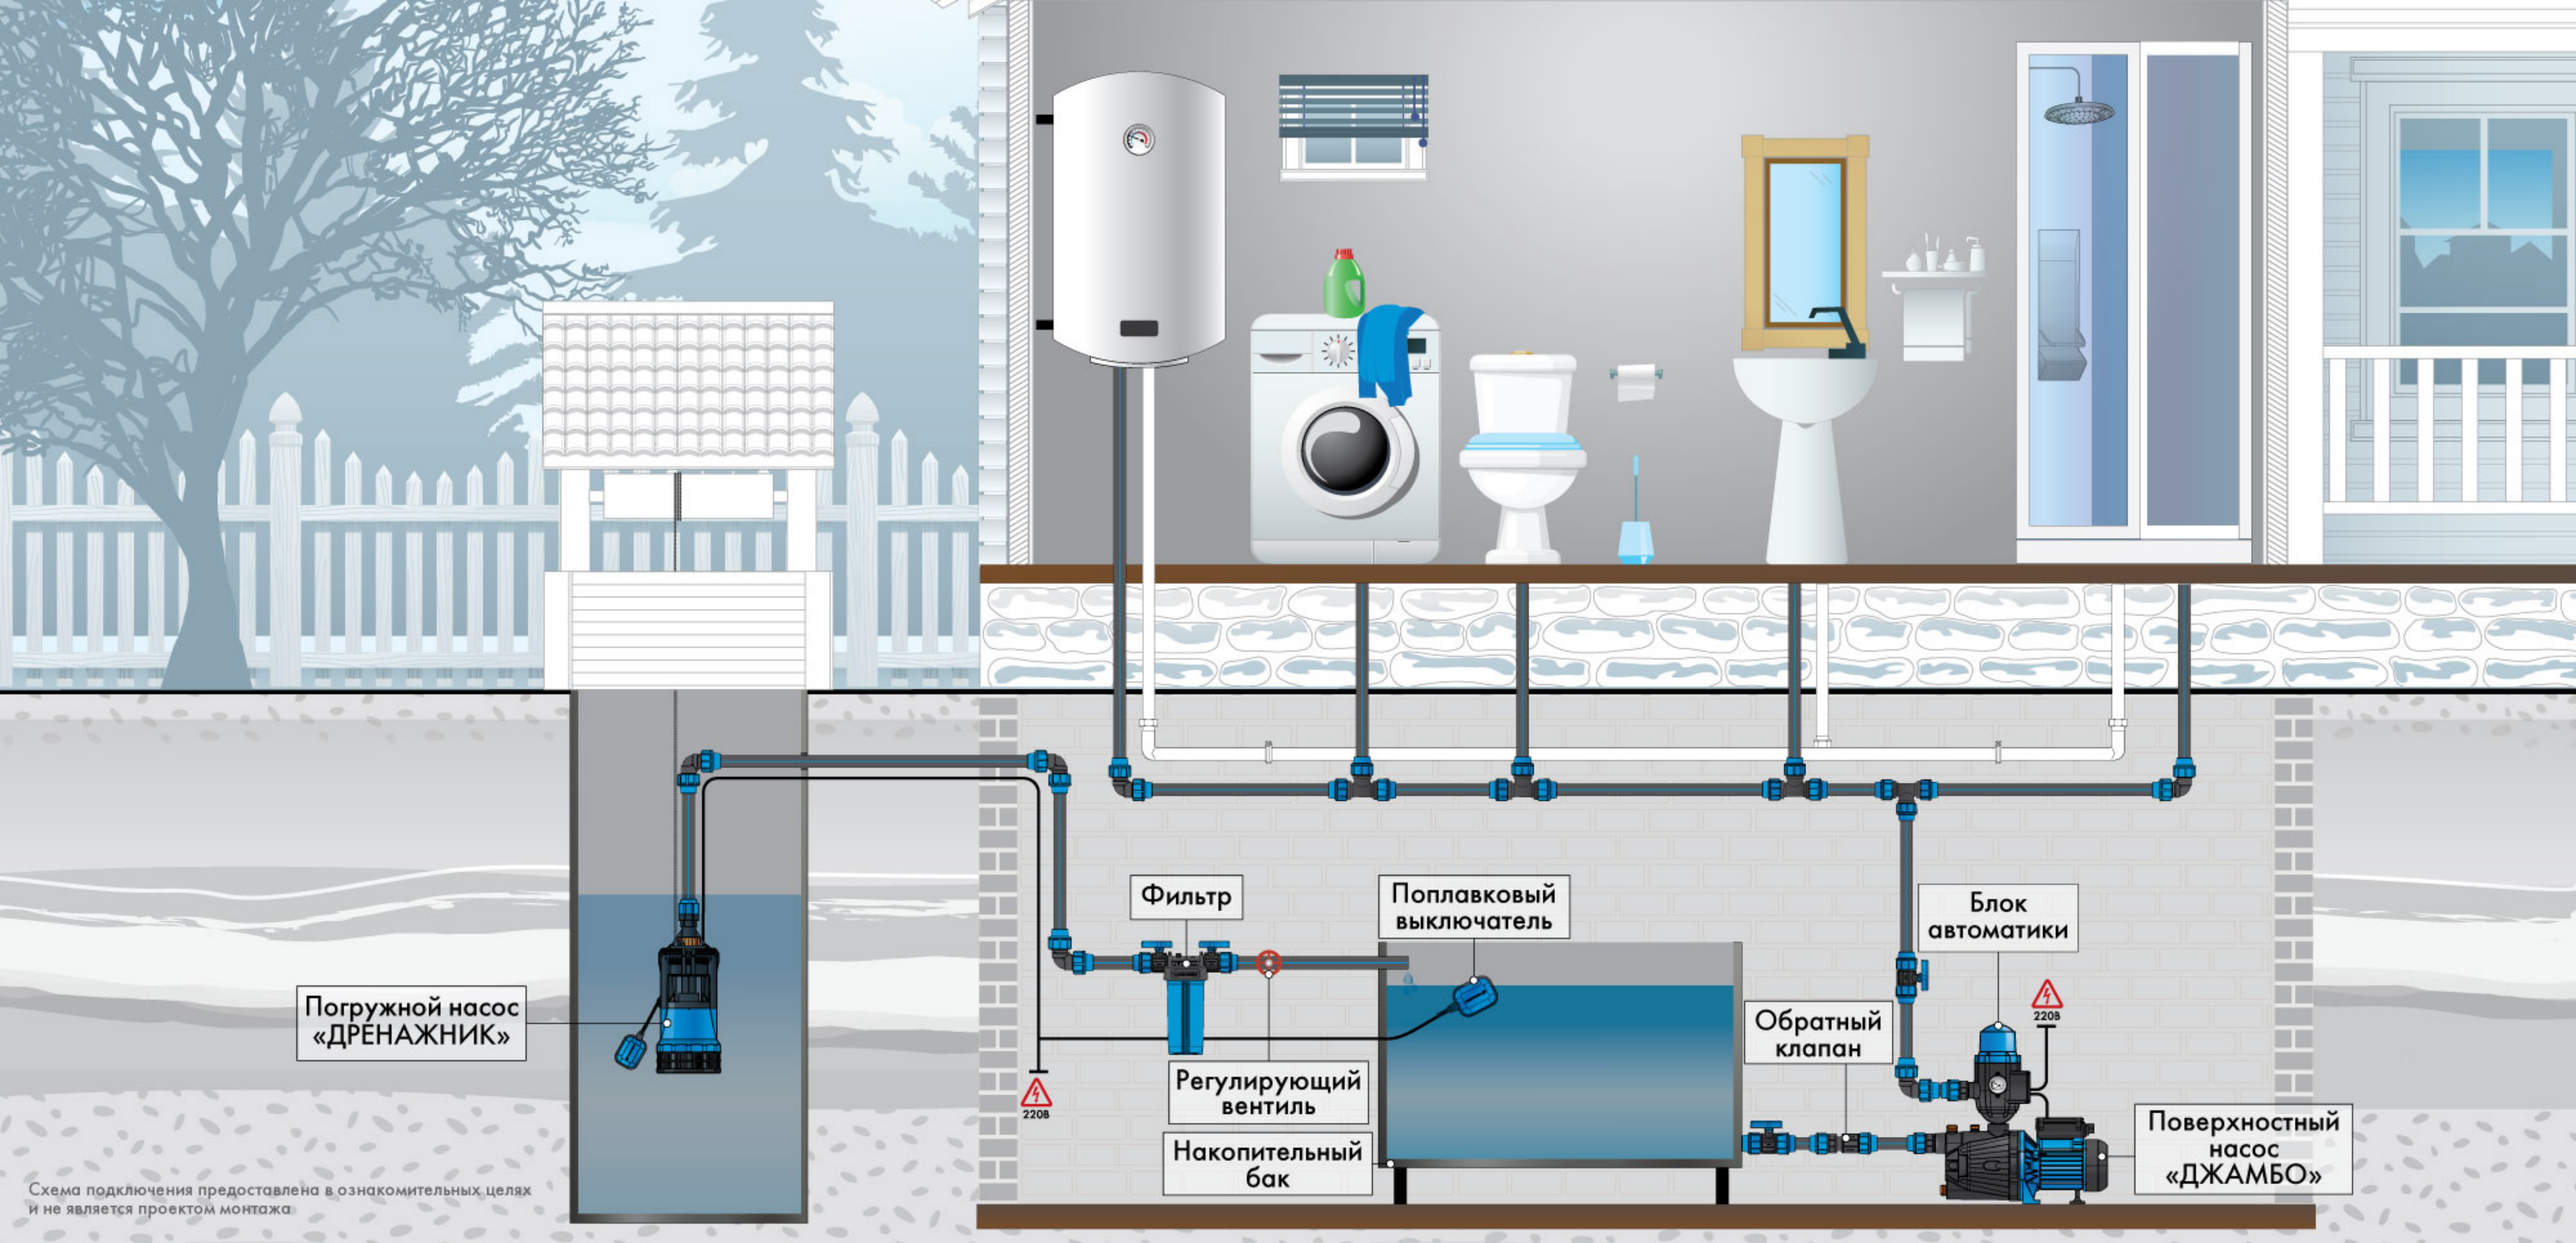

Схема подключения предоставлена в ознакомительных целях и не является проектом монтажа

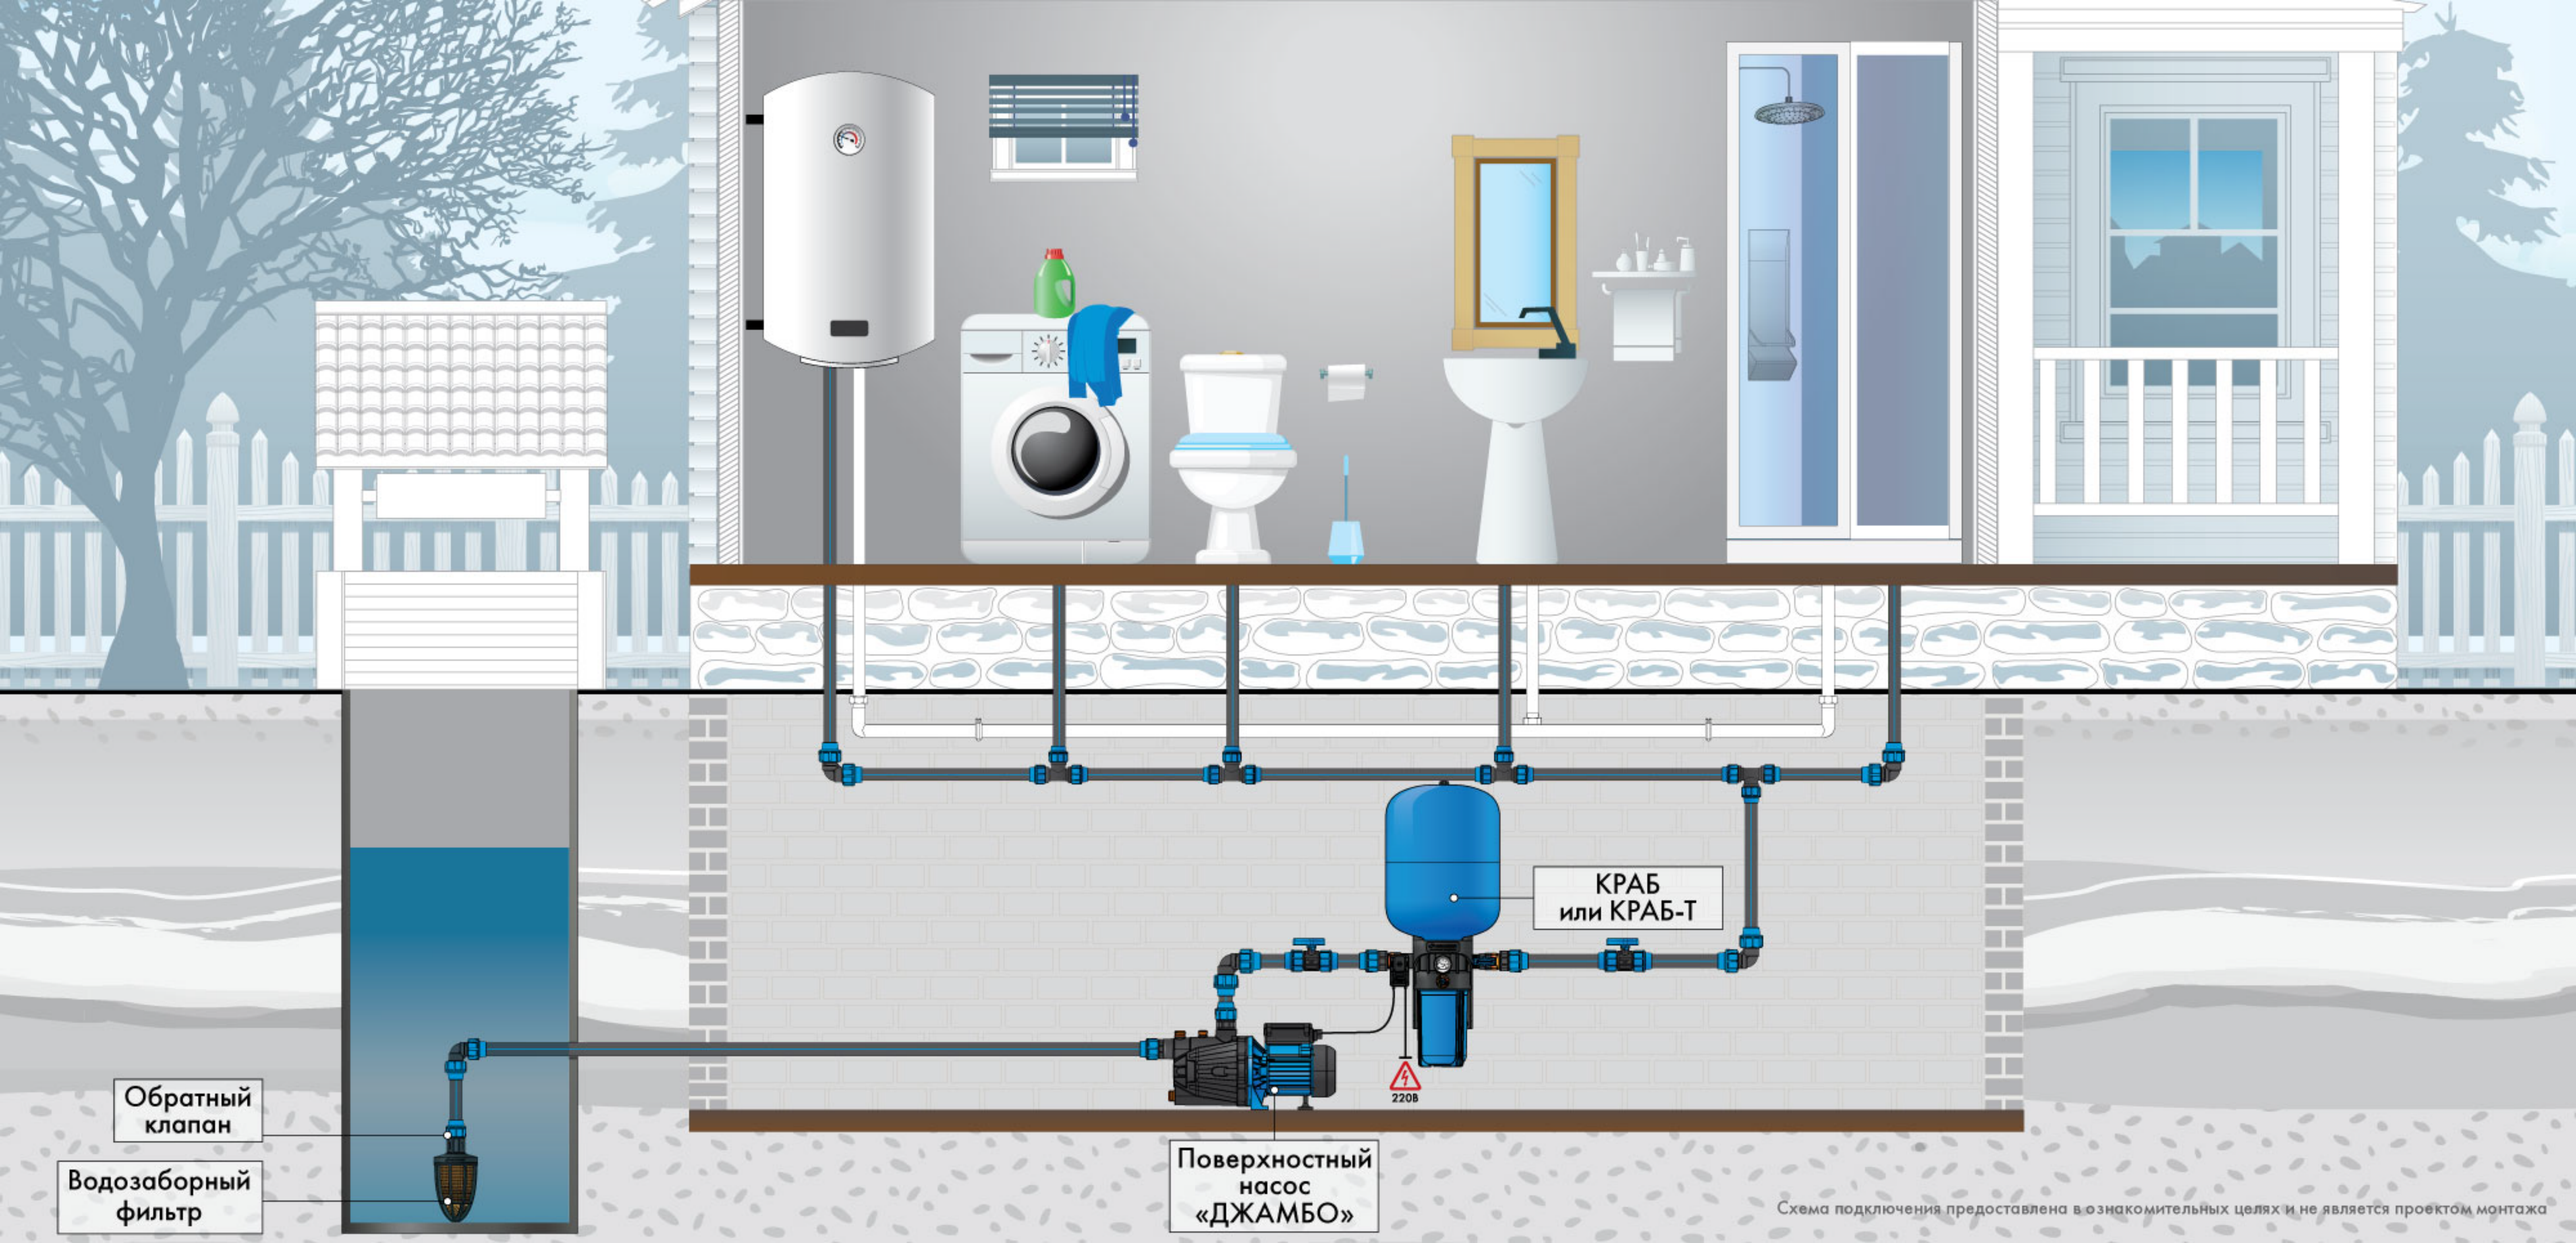

Схема подключения предоставлена в ознакомительных целях и не является проектом монтажа

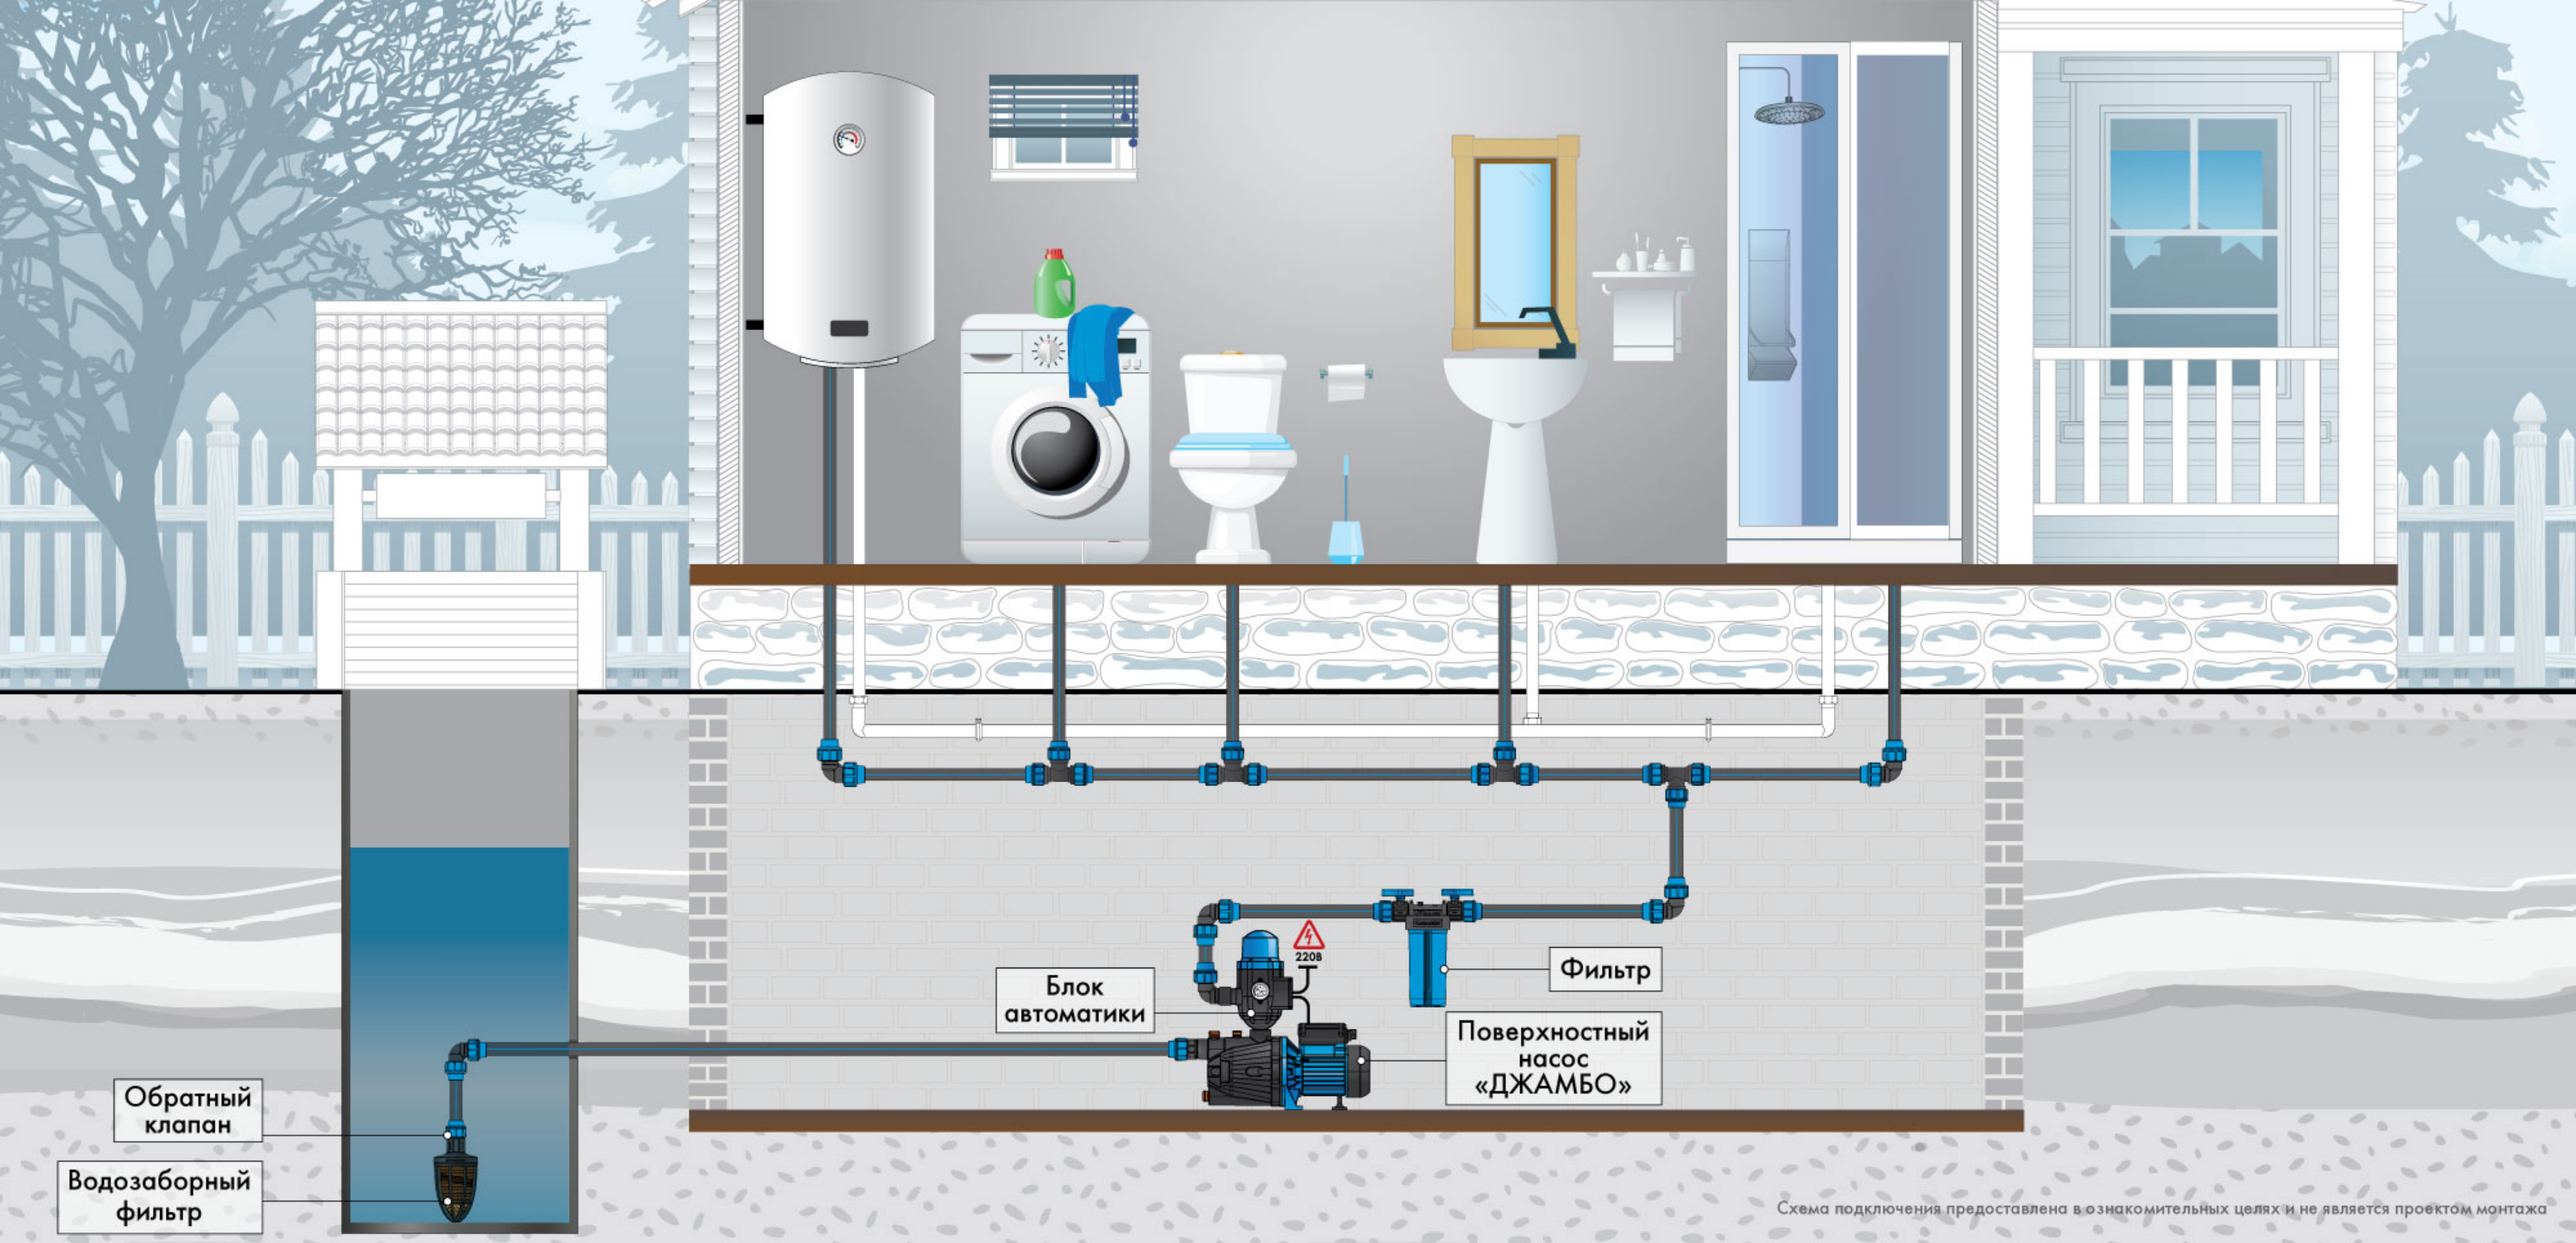

Схема подключения предоставлена в ознакомительных целях и не является проектом монтажа

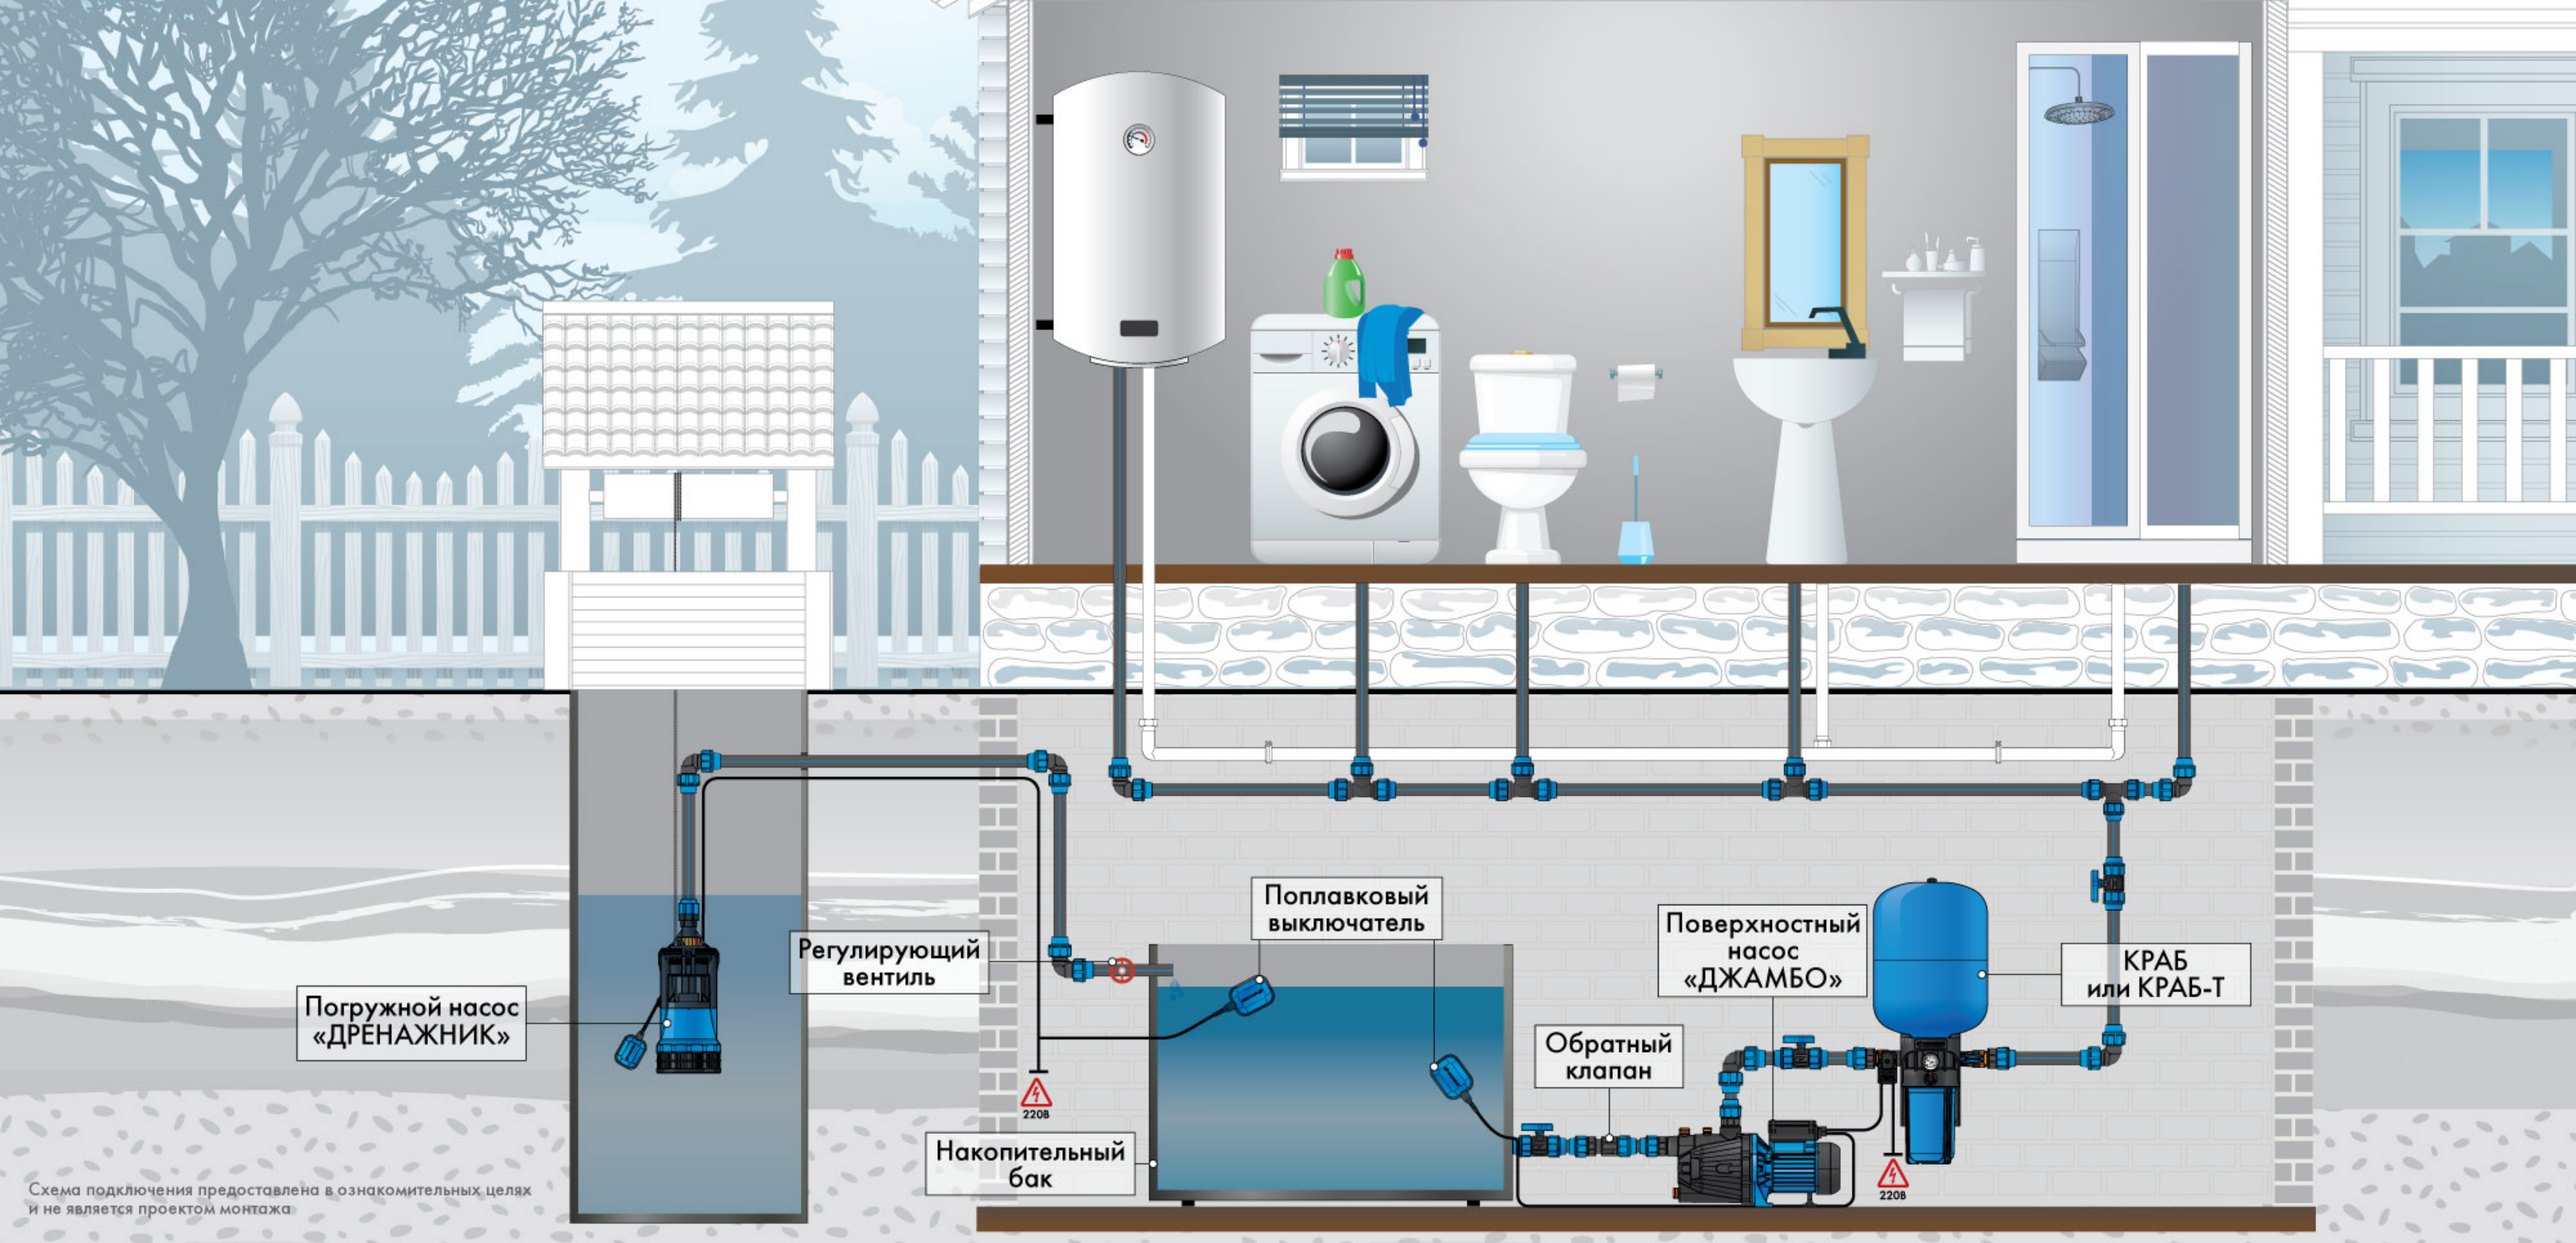

Схема подключения предоставлена в ознакомительных целях и не является проектом монтажа

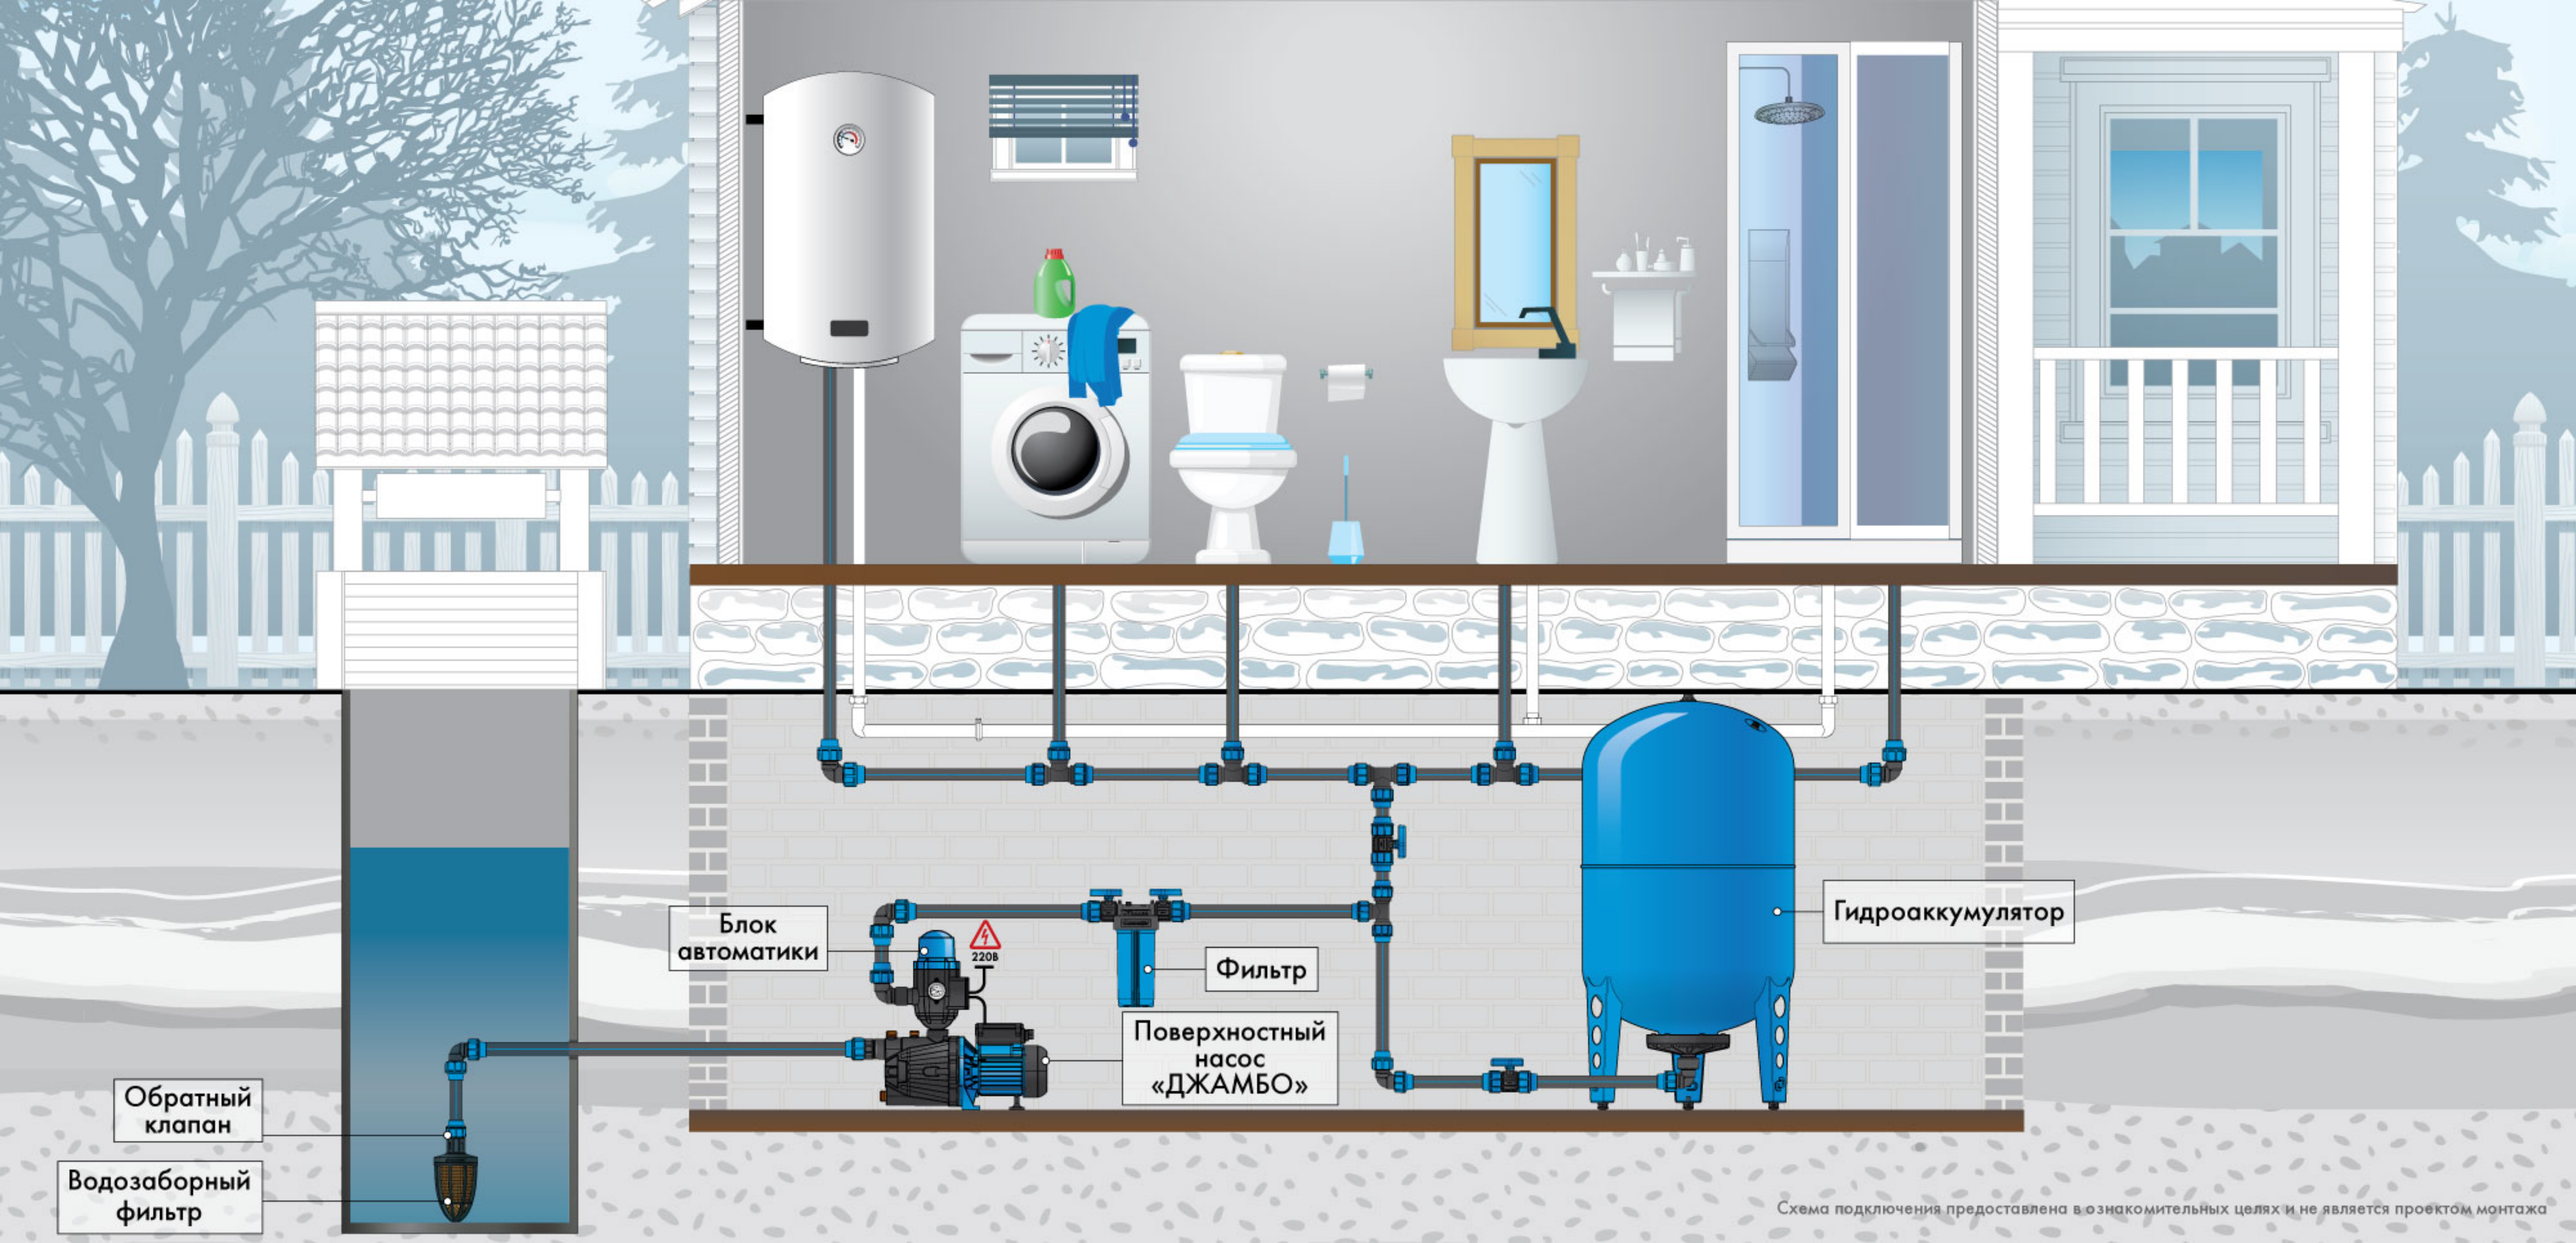

Схема подключения предоставлена в ознакомительных целях и не является проектом монтажа

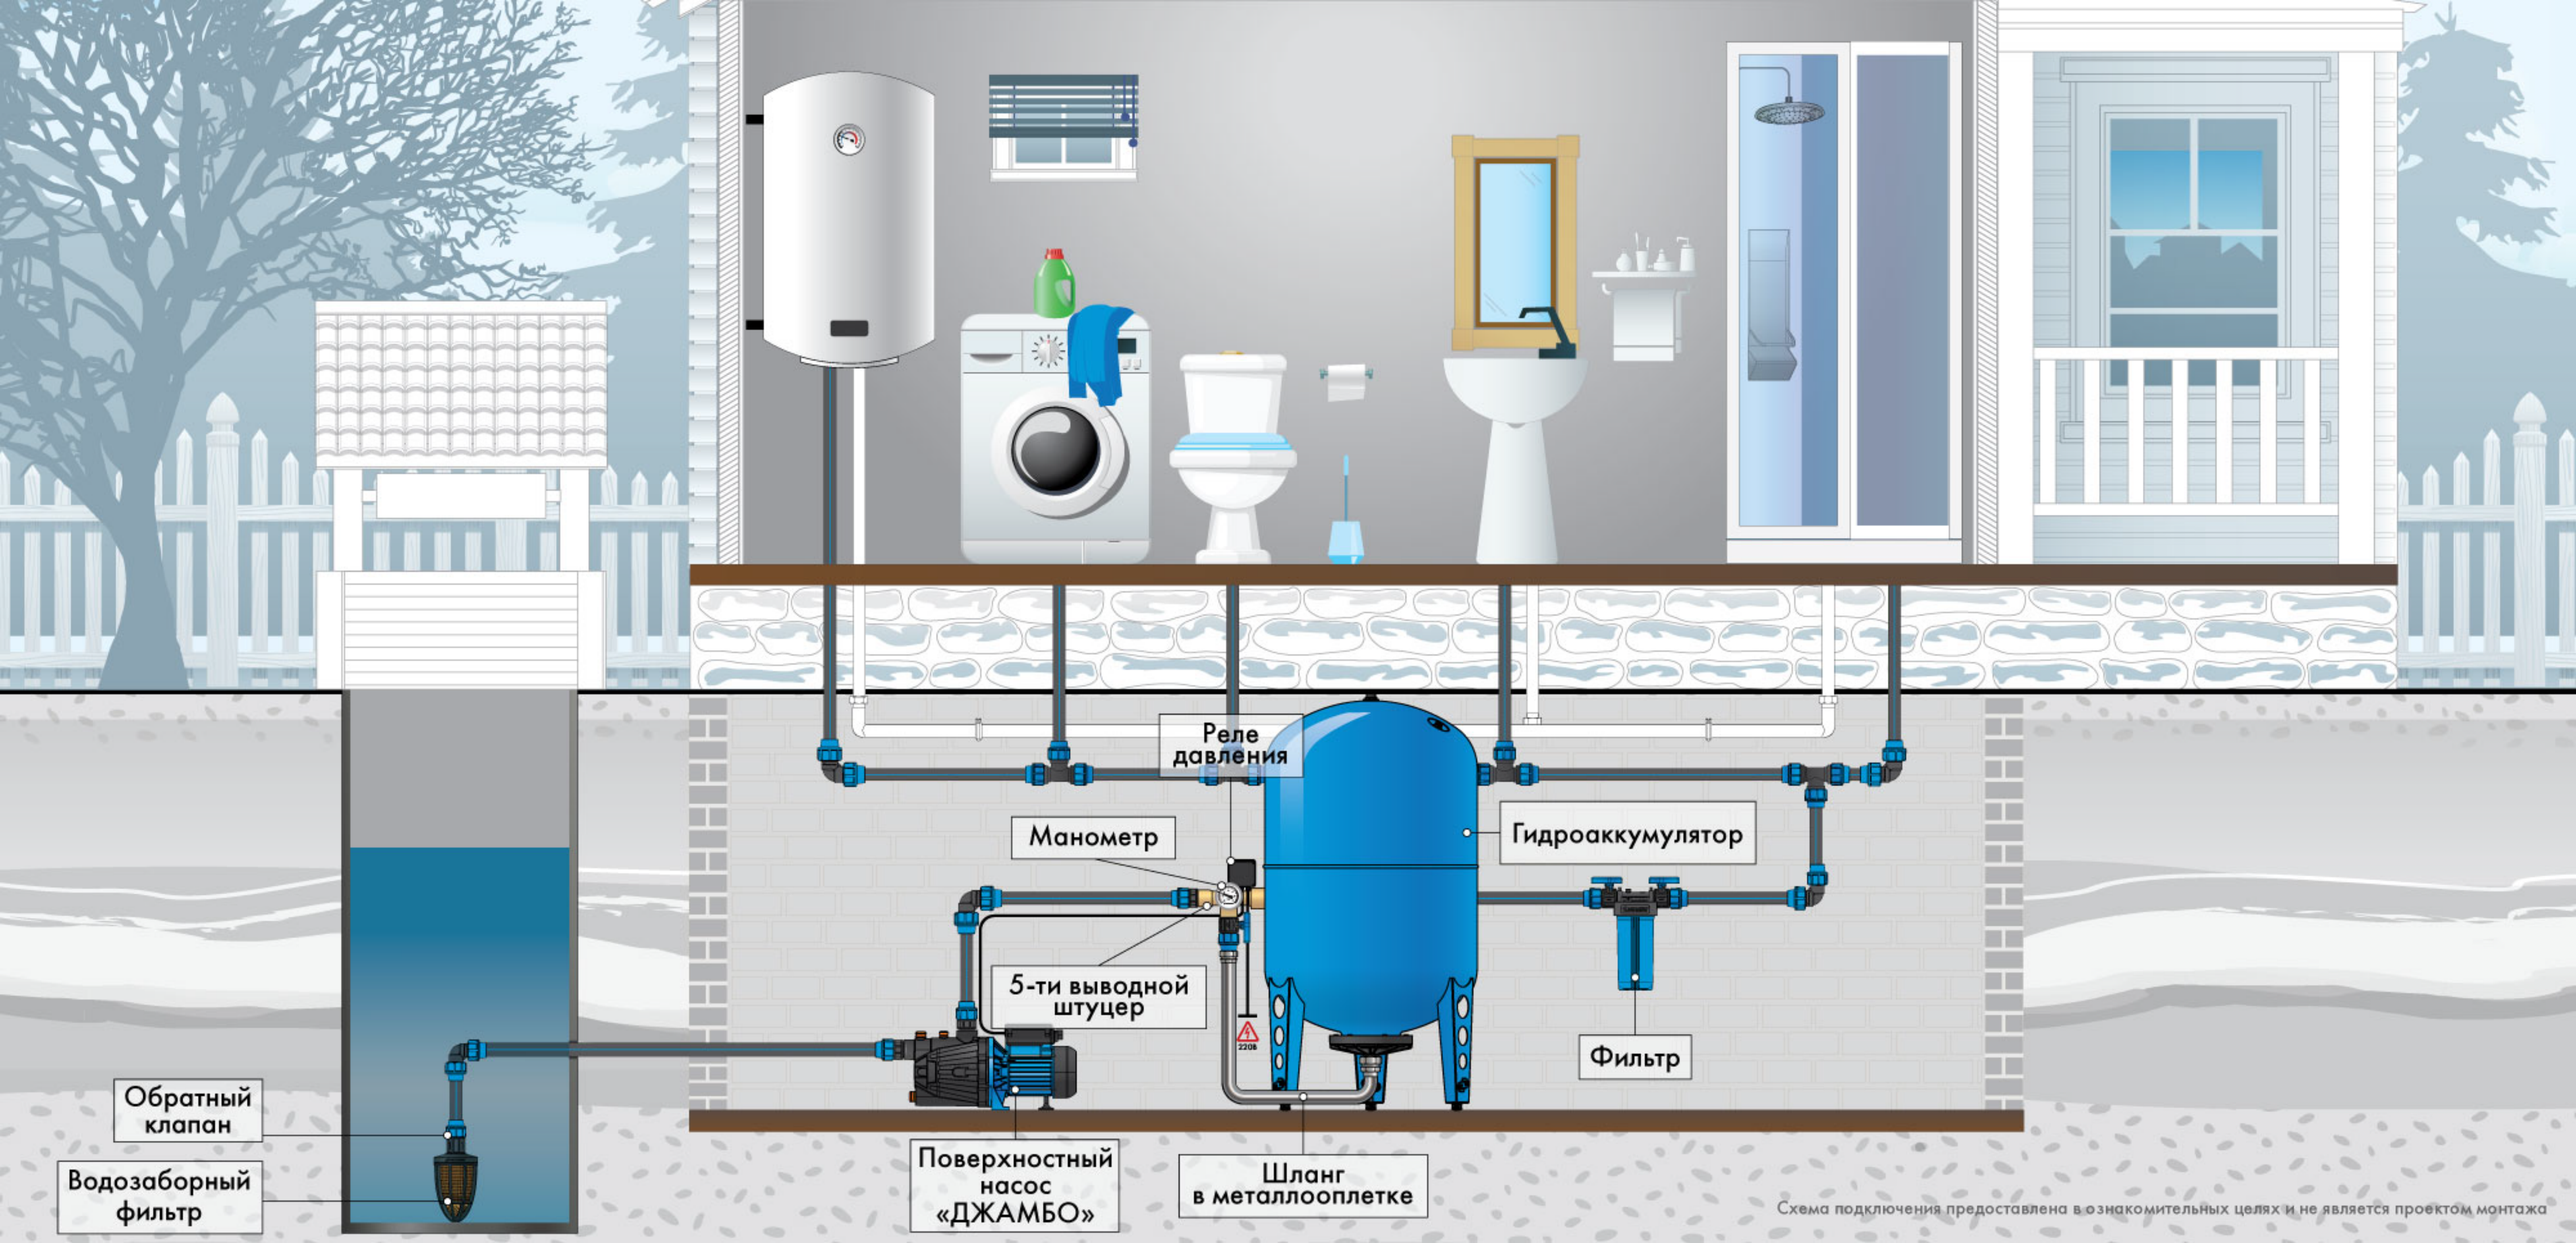

Схема подключения предоставлена в ознакомительных целях и не является проектом монтажа

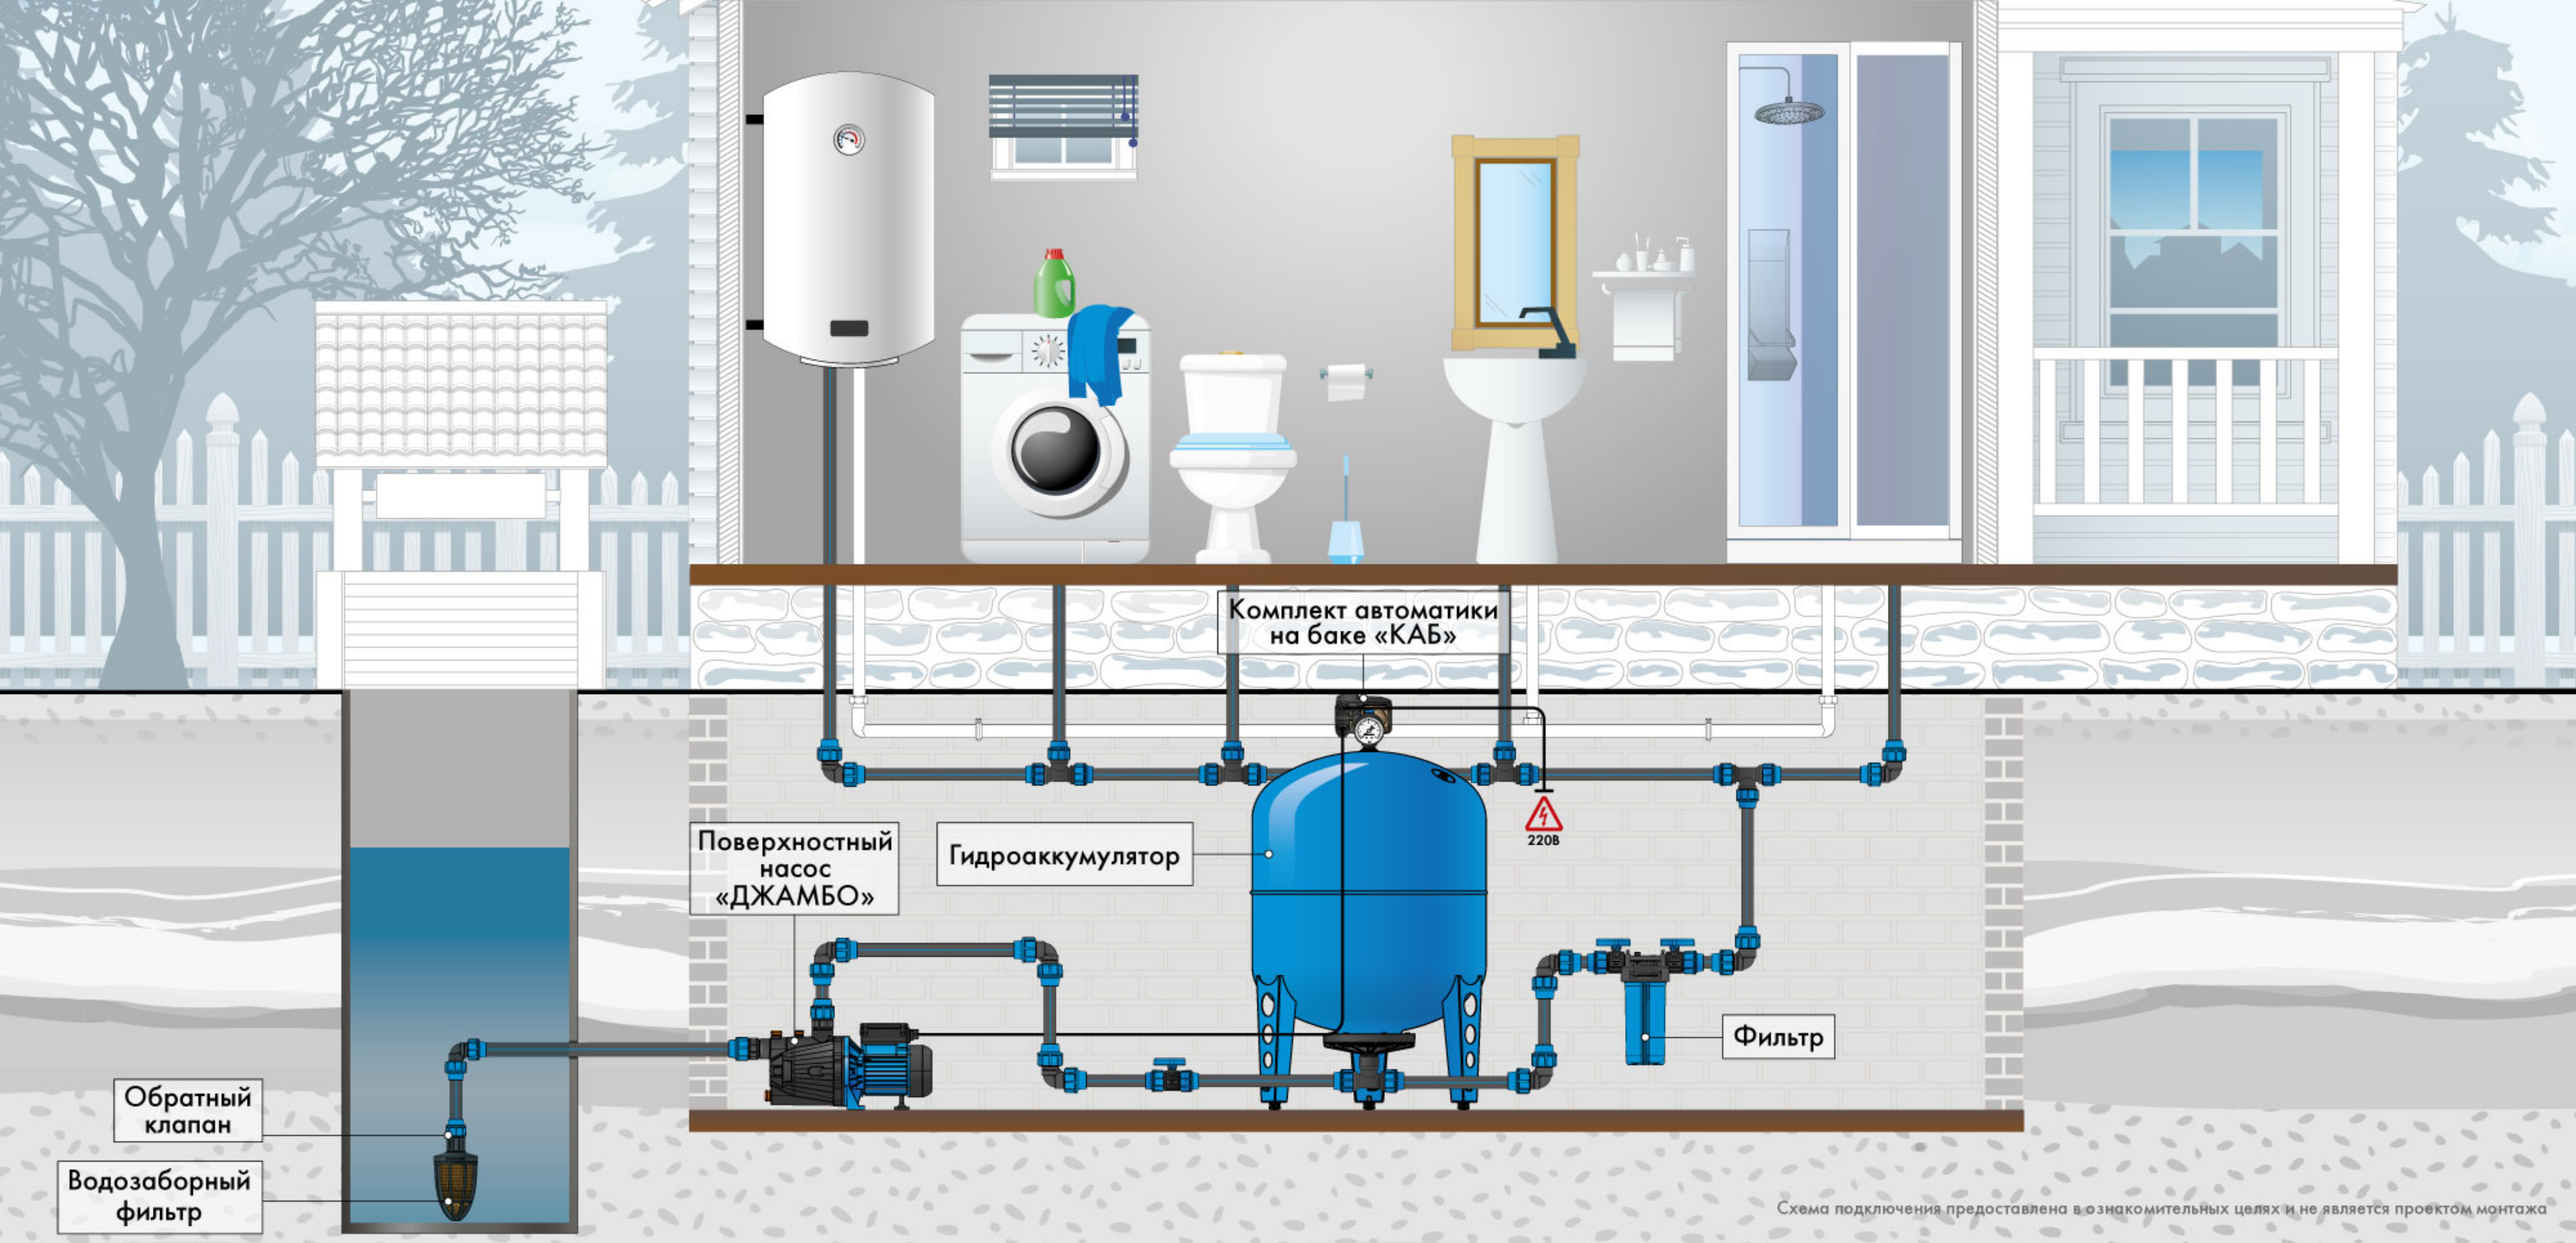

Схема подключения предоставлена в ознакомительных целях и не является проектом монтажа

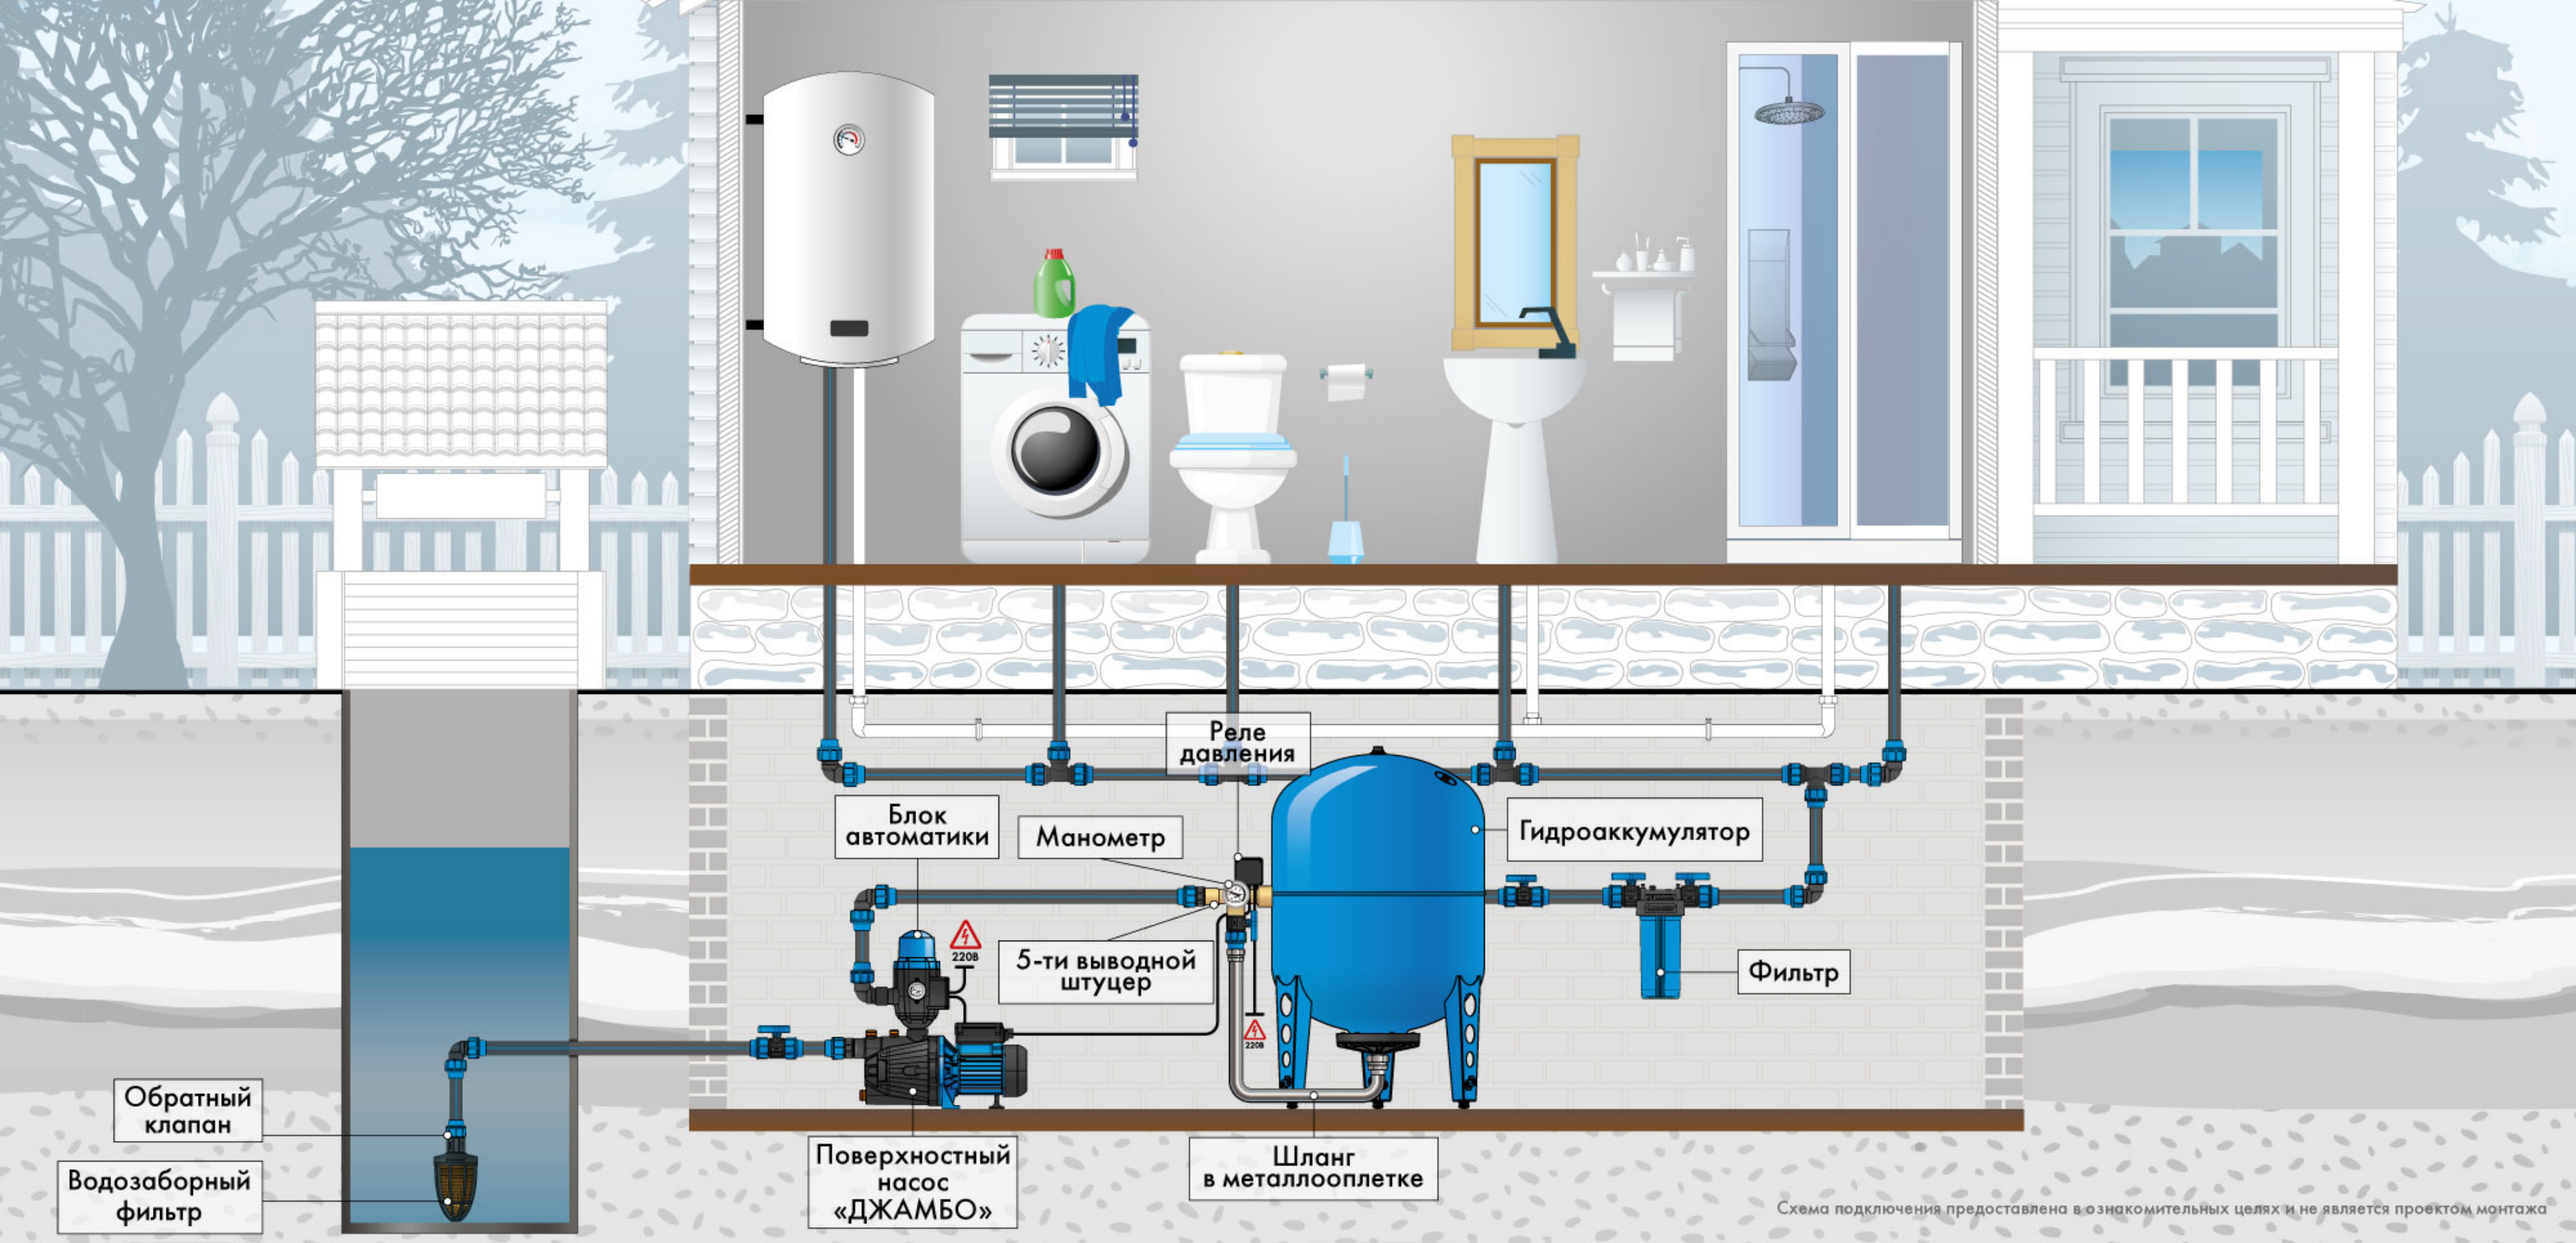
Реле давления
Блок автоматики
Манометр
Гидроаккумулятор
5-ти выводной штуцер
Фильтр
Обратный клапан
Водозаборный фильтр
Поверхностный насос «ДЖАМБО»
Шланг в металлооплетке
Схема подключения предоставлена в ознакомительных целях и не является проектом монтажа

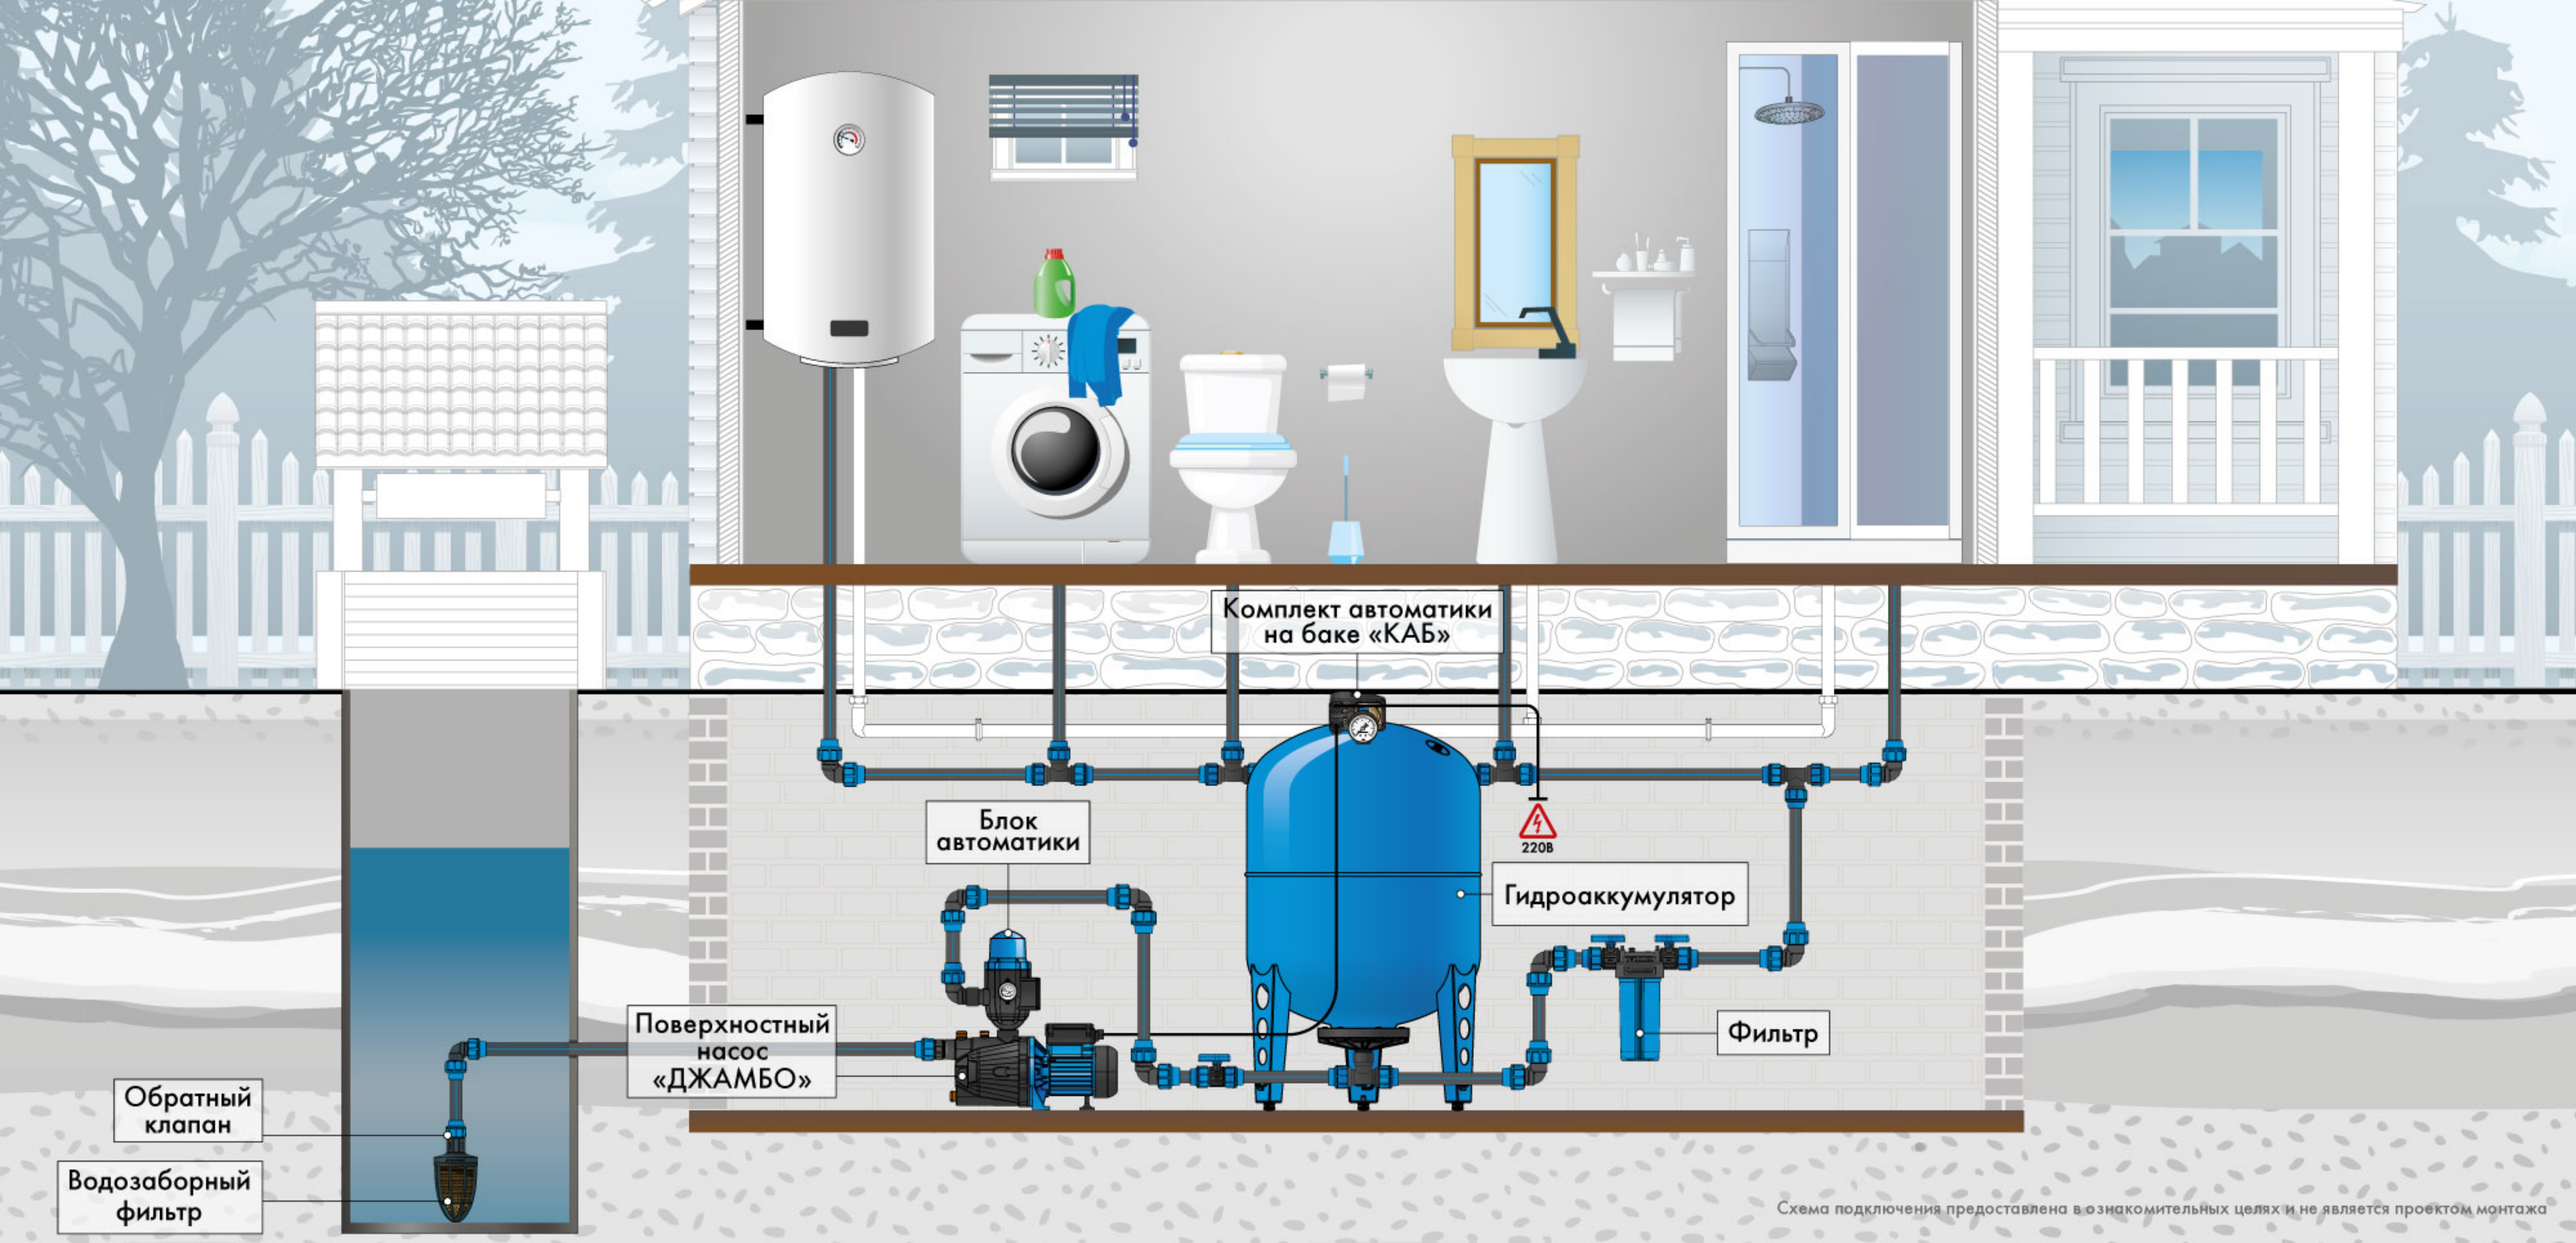

Схема подключения предоставлена в ознакомительных целях и не является проектом монтажа

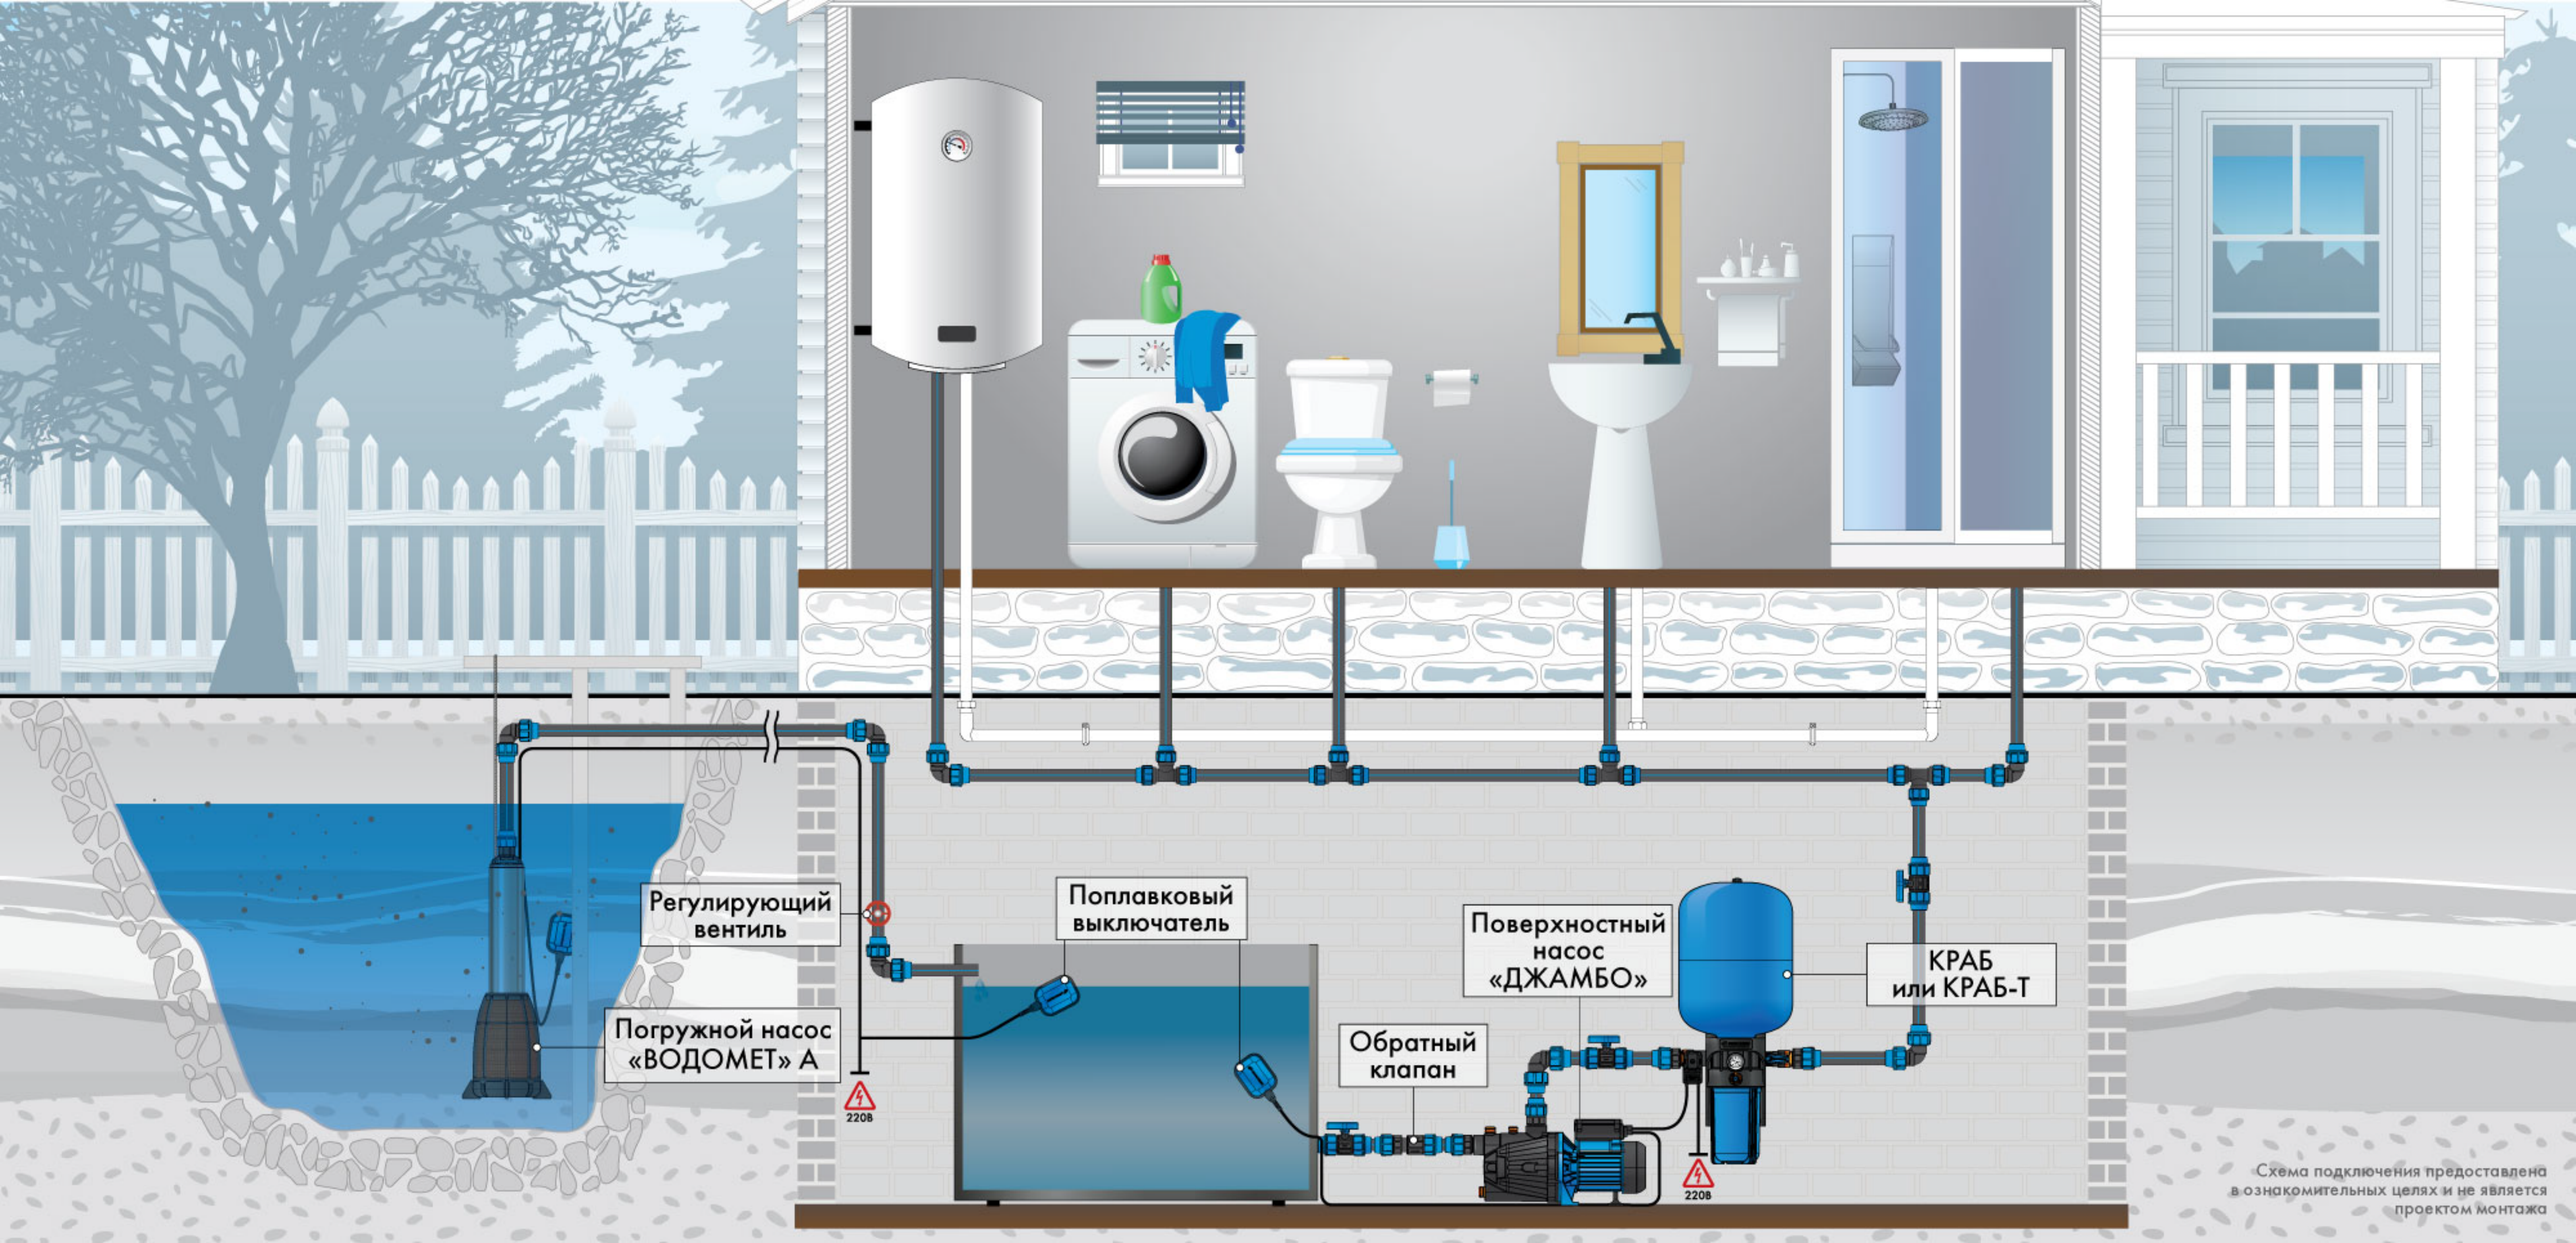

Схема подключения предоставлена в ознакомительных целях и не является проектом монтажа

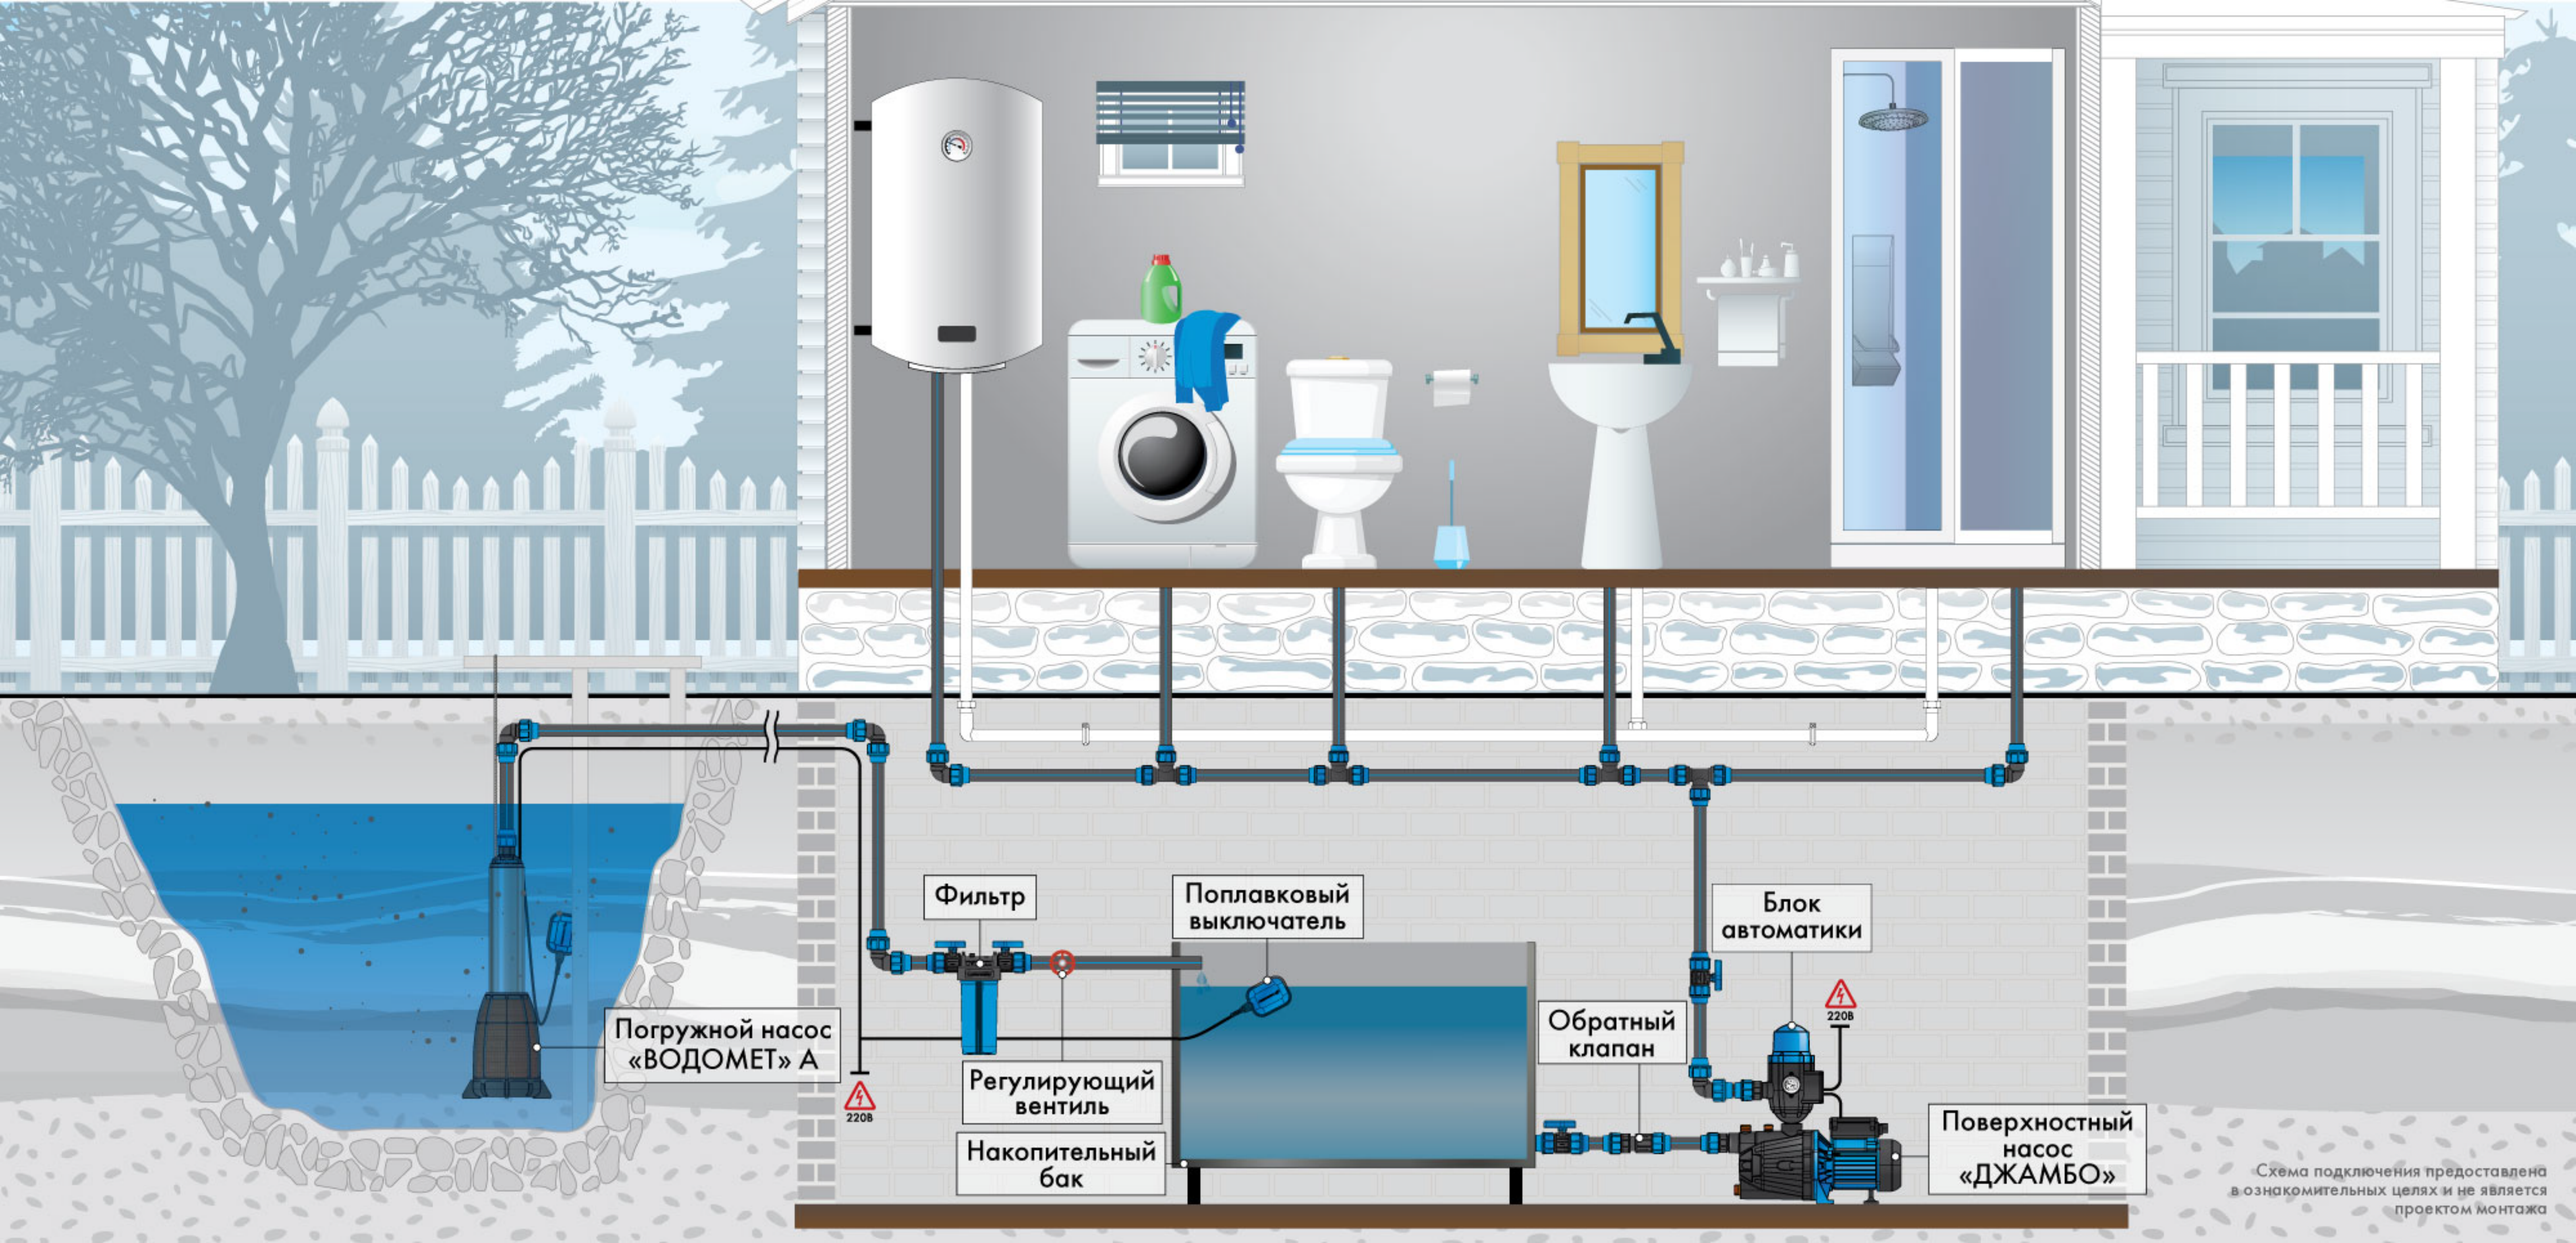

Схема подключения предоставлена в ознакомительных целях и не является проектом монтажа

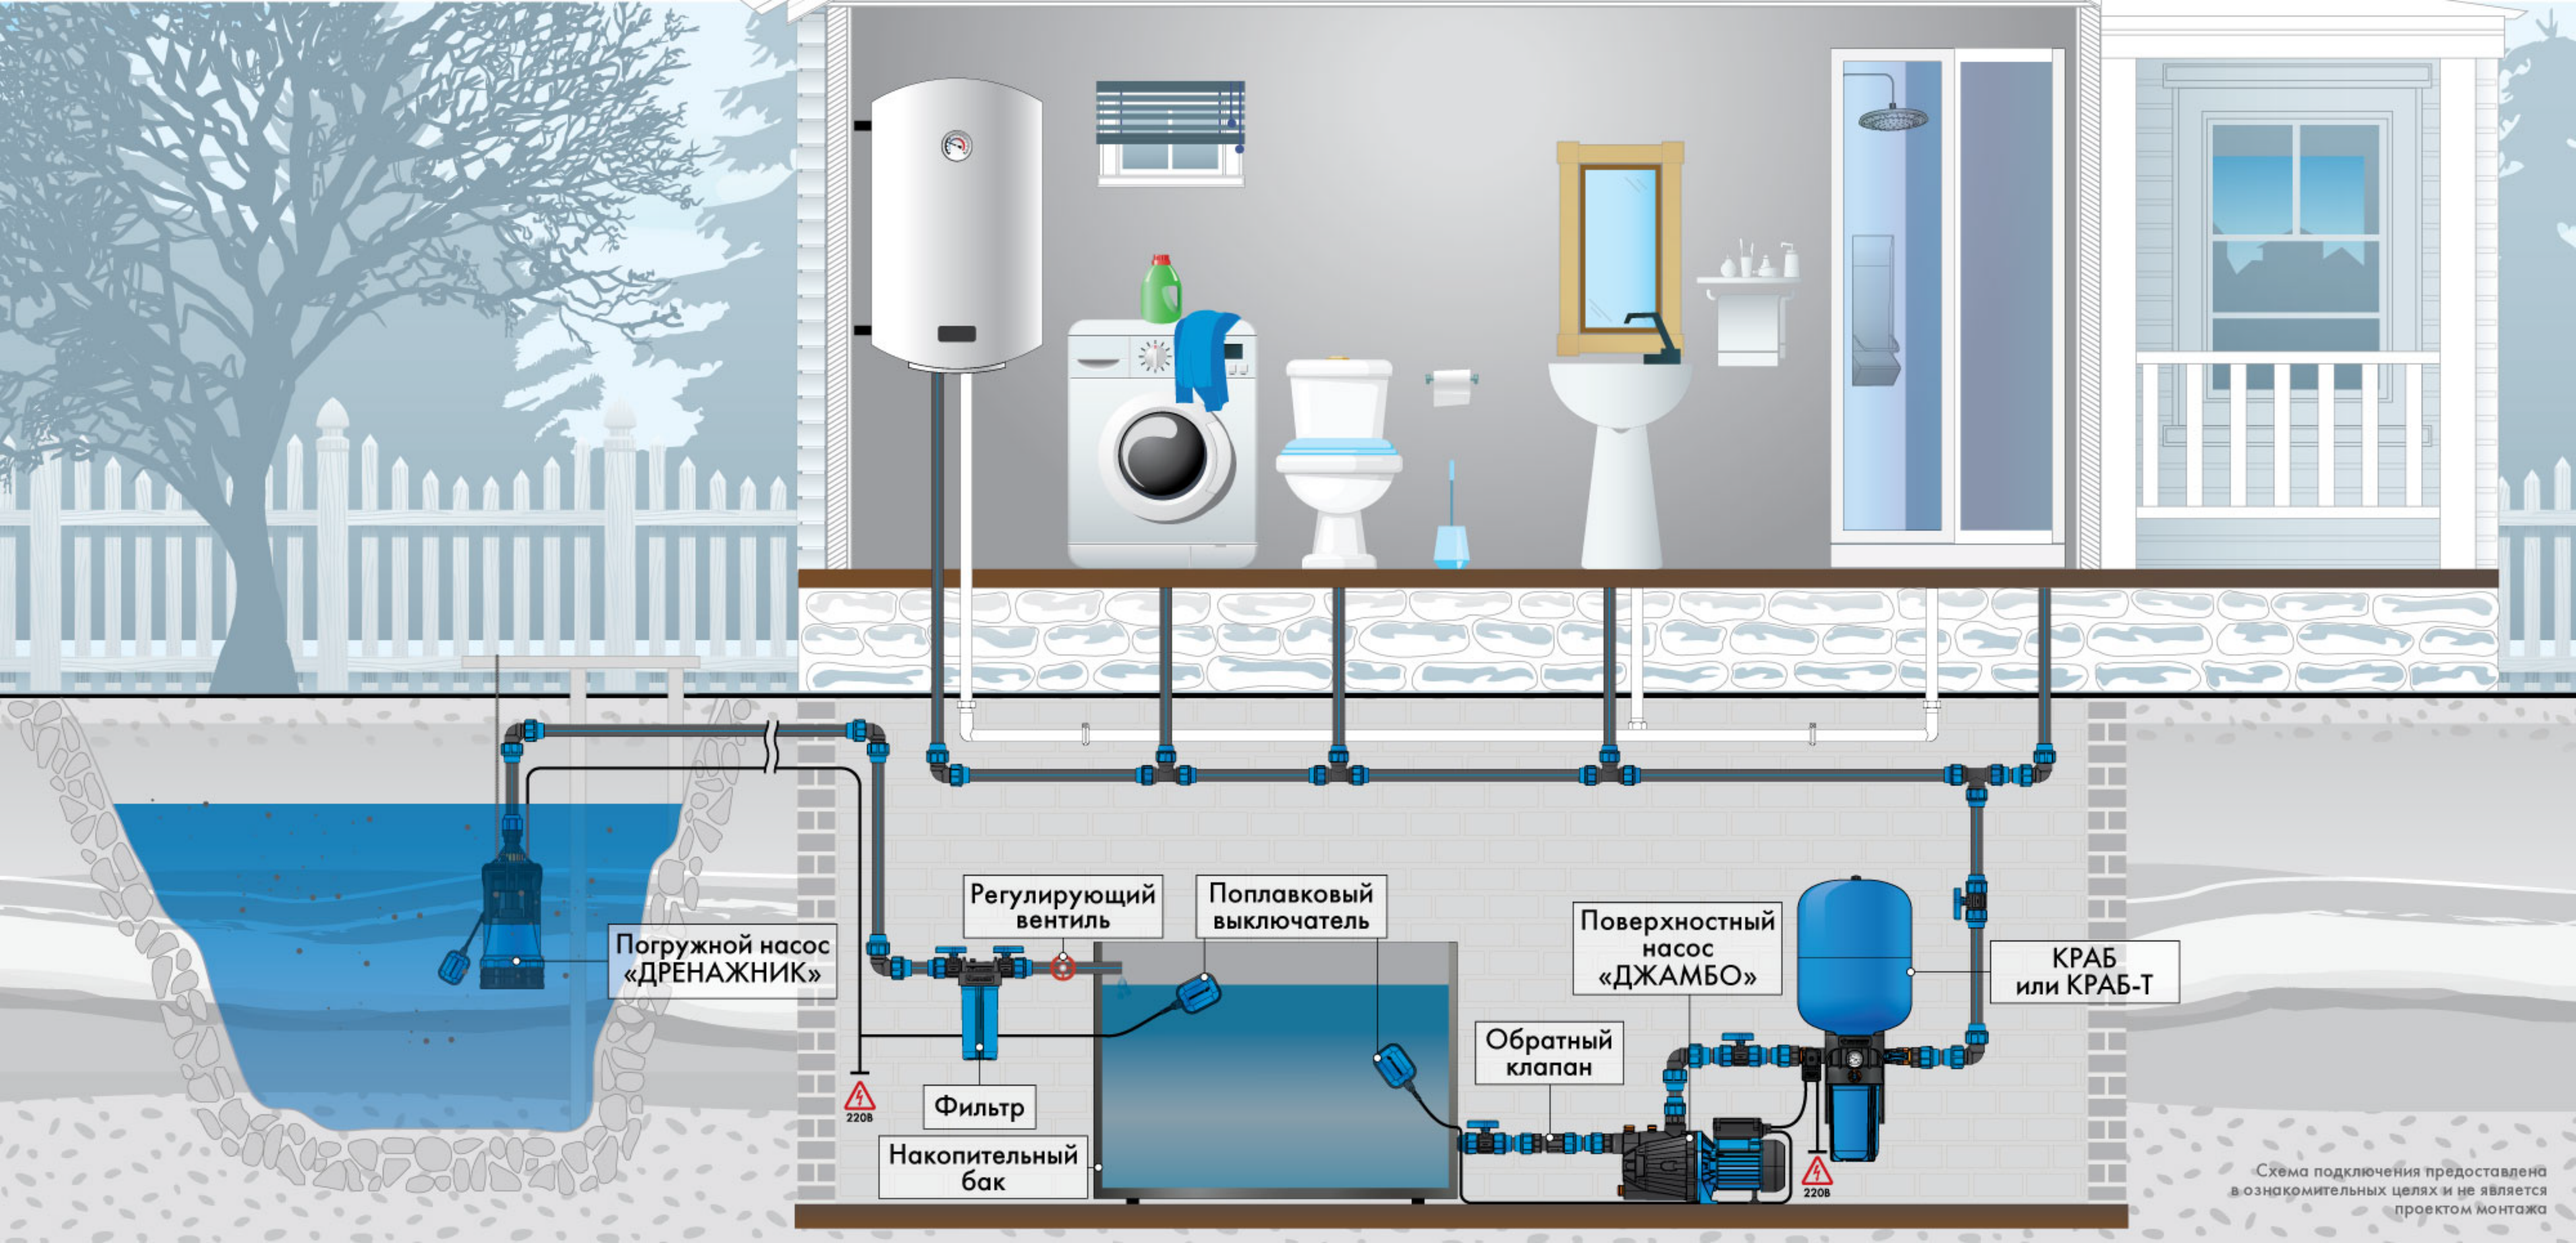

Схема подключения предоставлена в ознакомительных целях и не является проектом монтажа

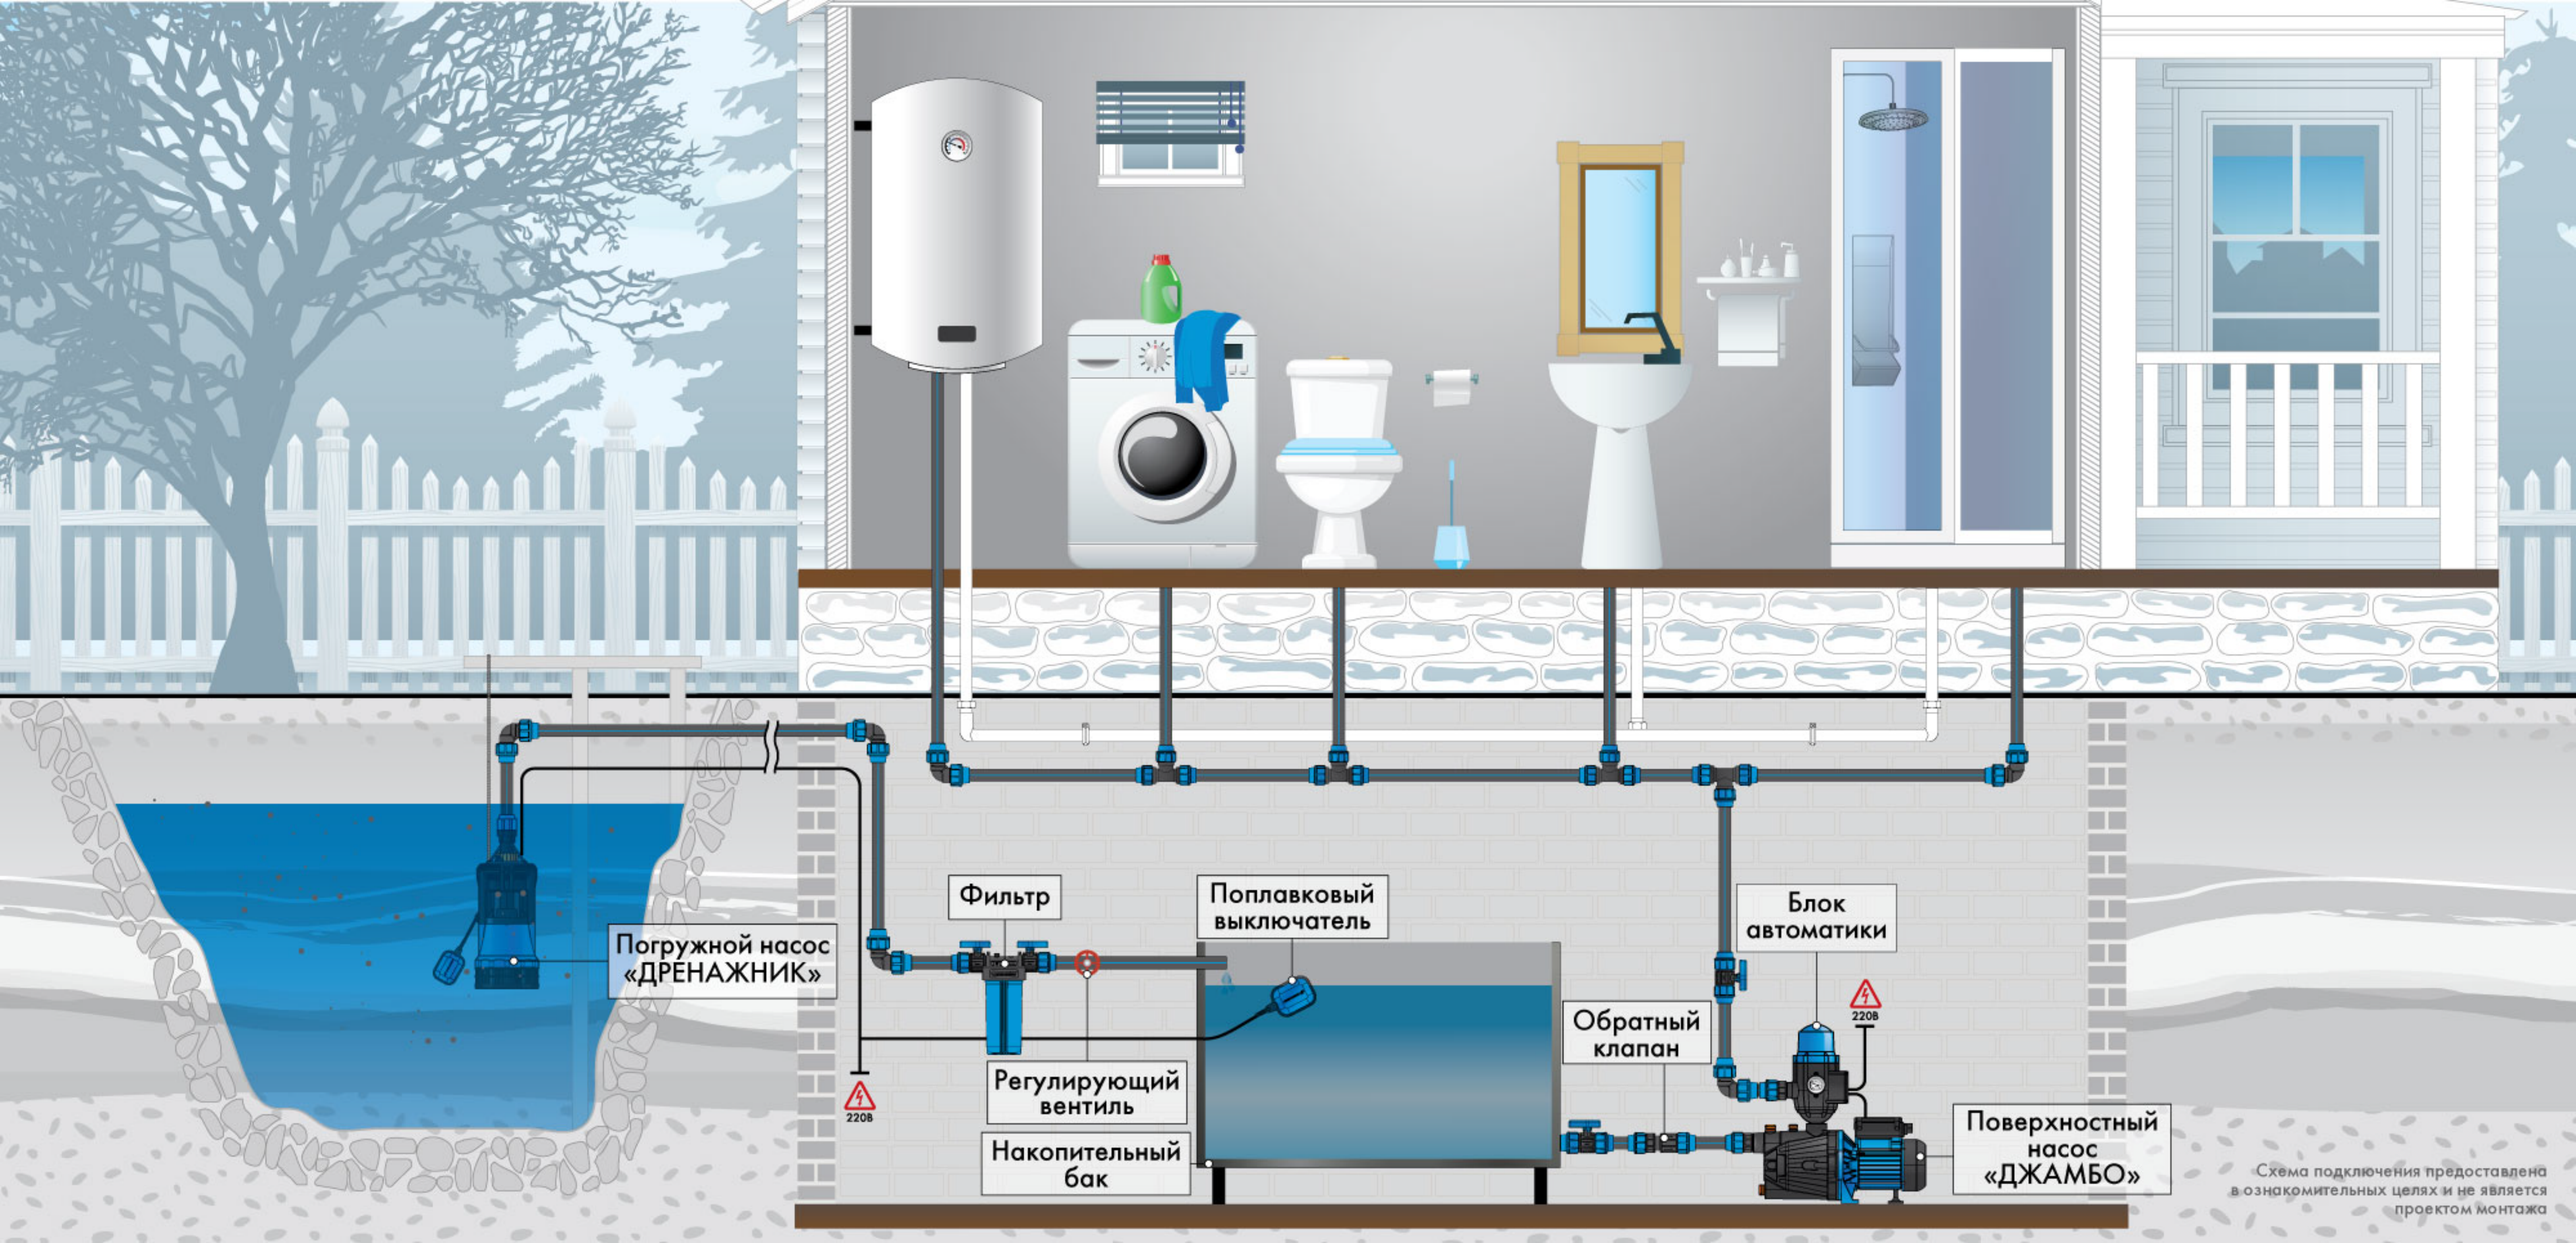

Схема подключения предоставлена в ознакомительных целях и не является проектом монтажа

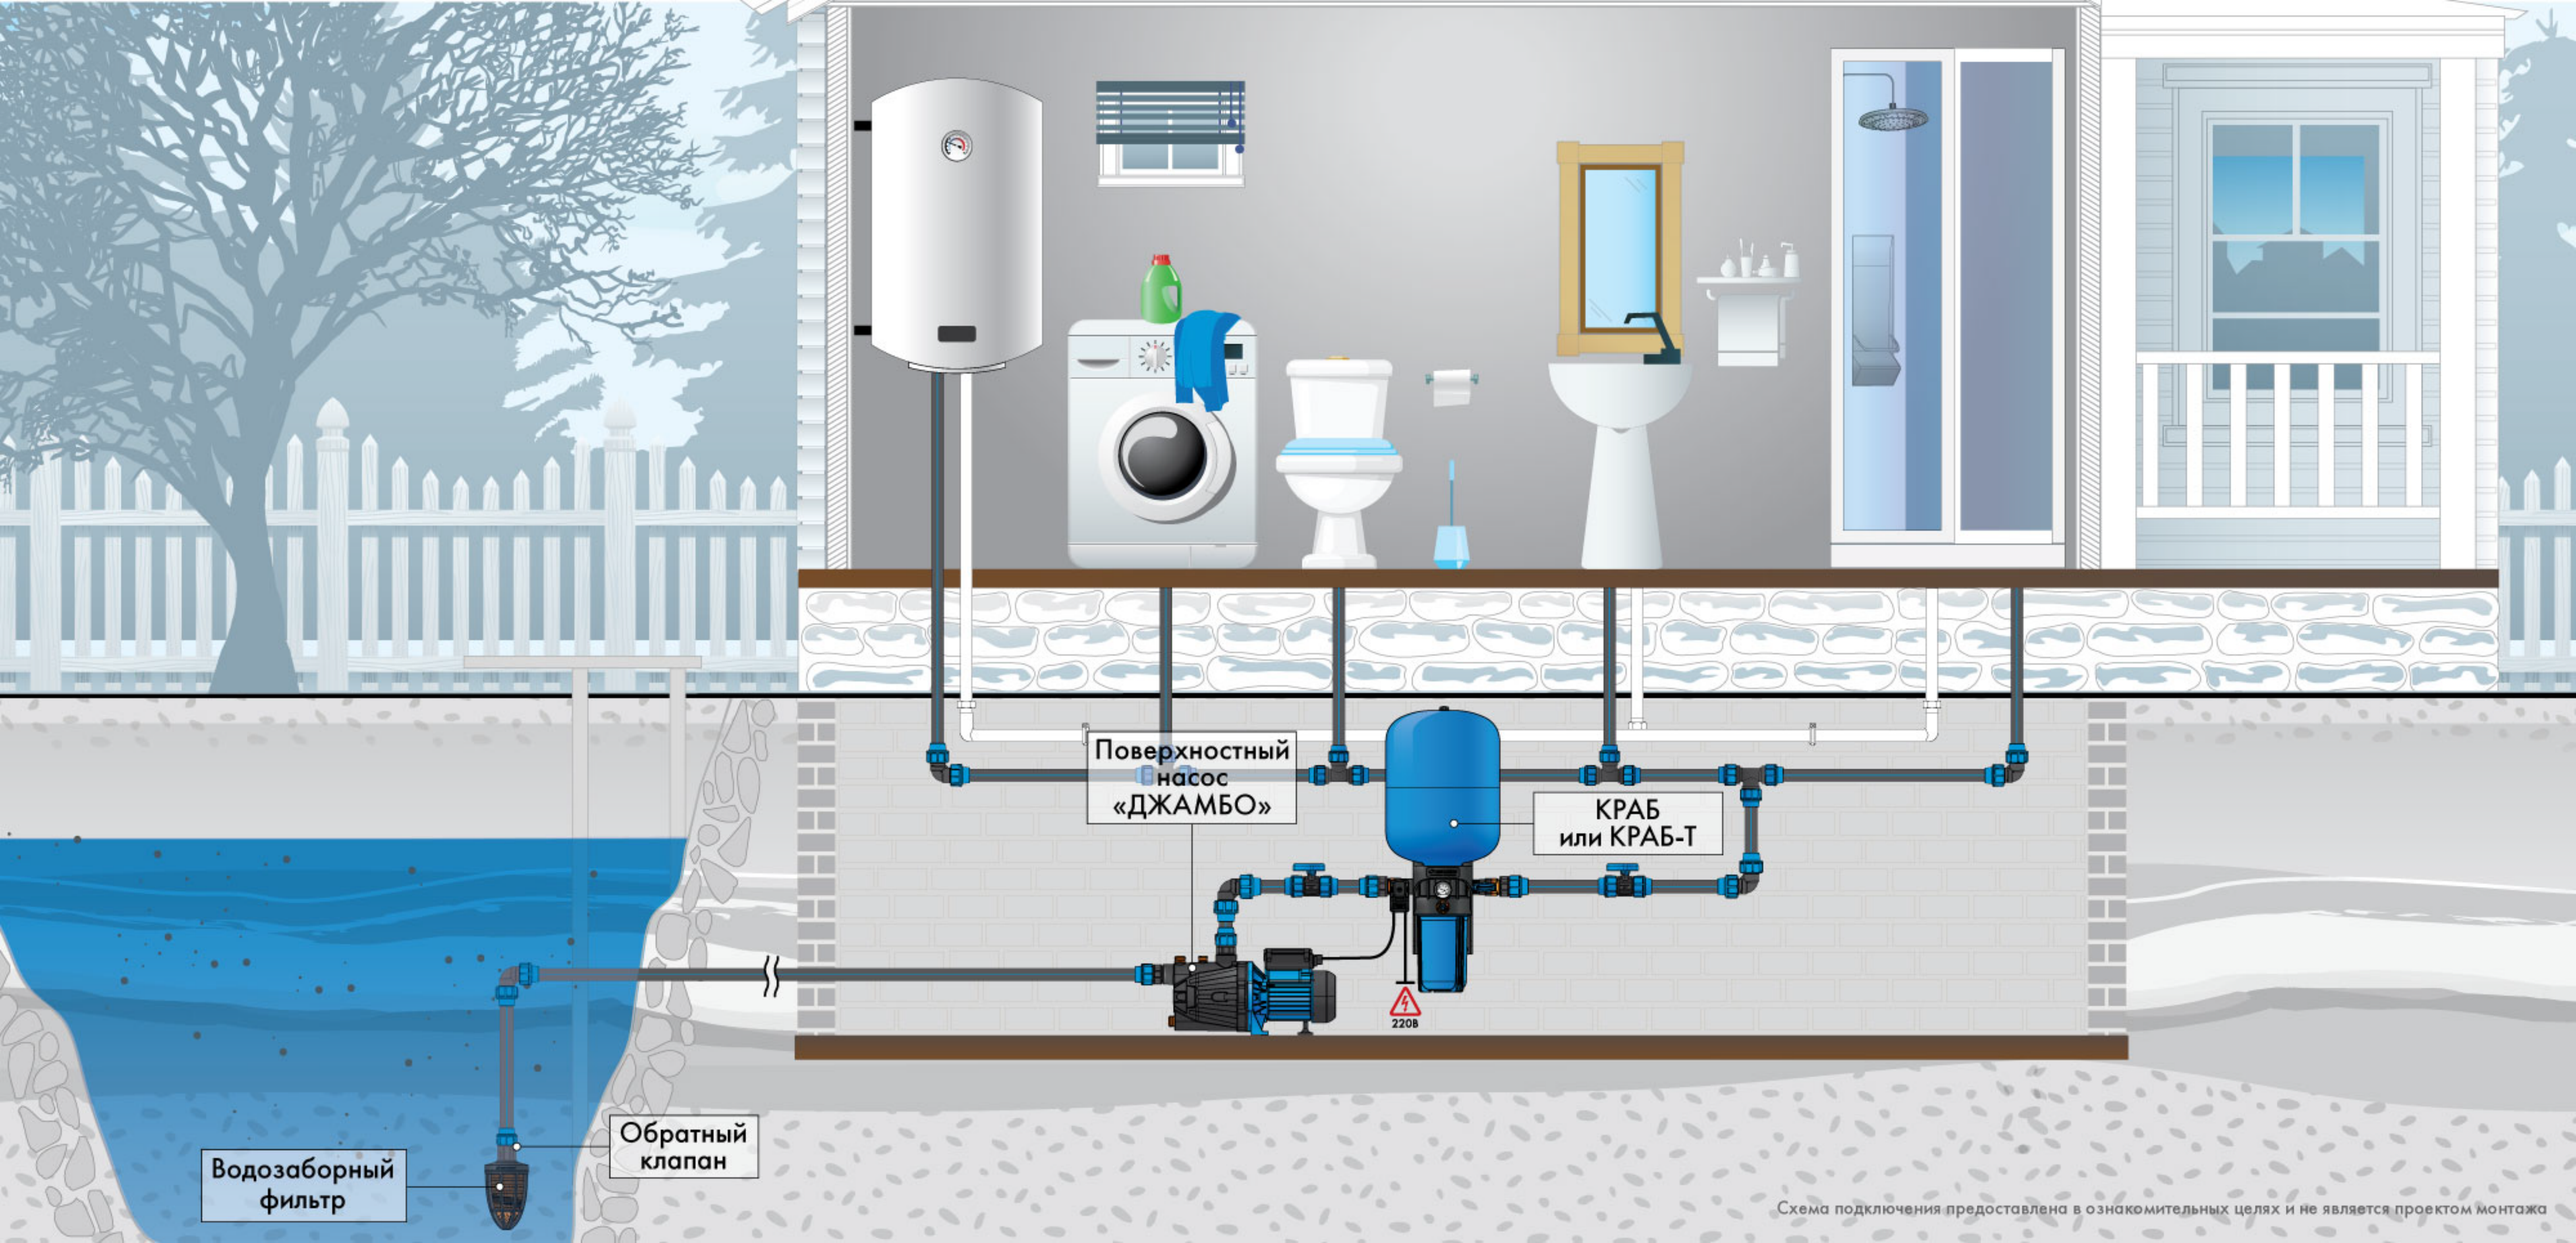

Схема подключения предоставлена в ознакомительных целях и не является проектом монтажа

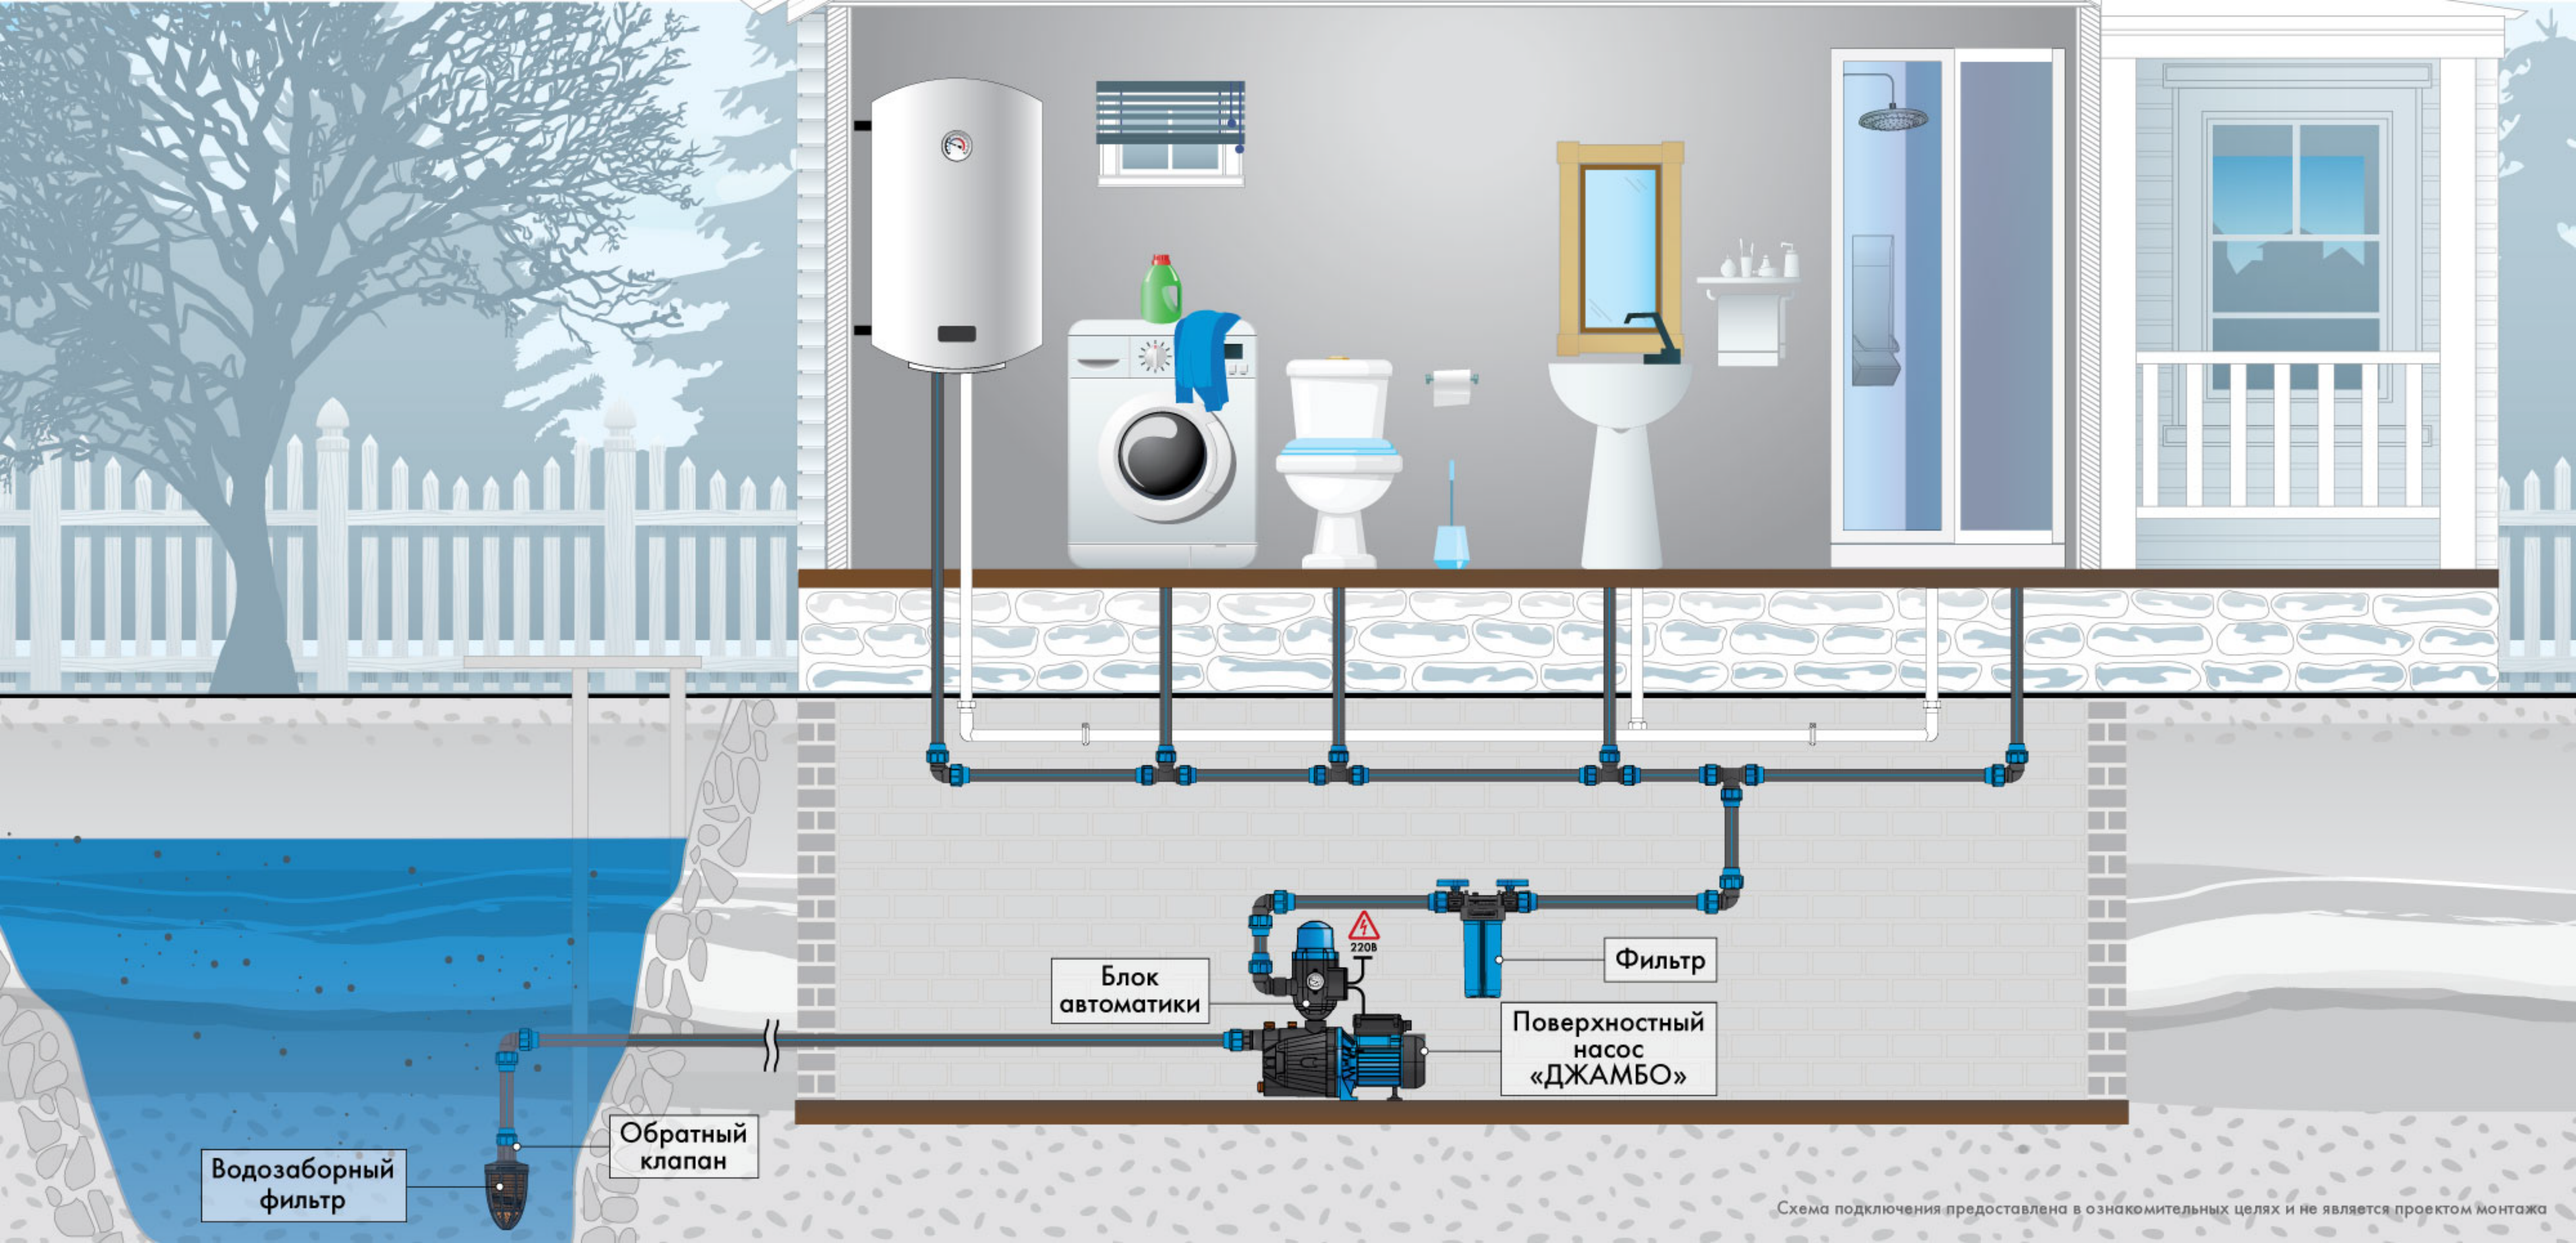

Схема подключения предоставлена в ознакомительных целях и не является проектом монтажа

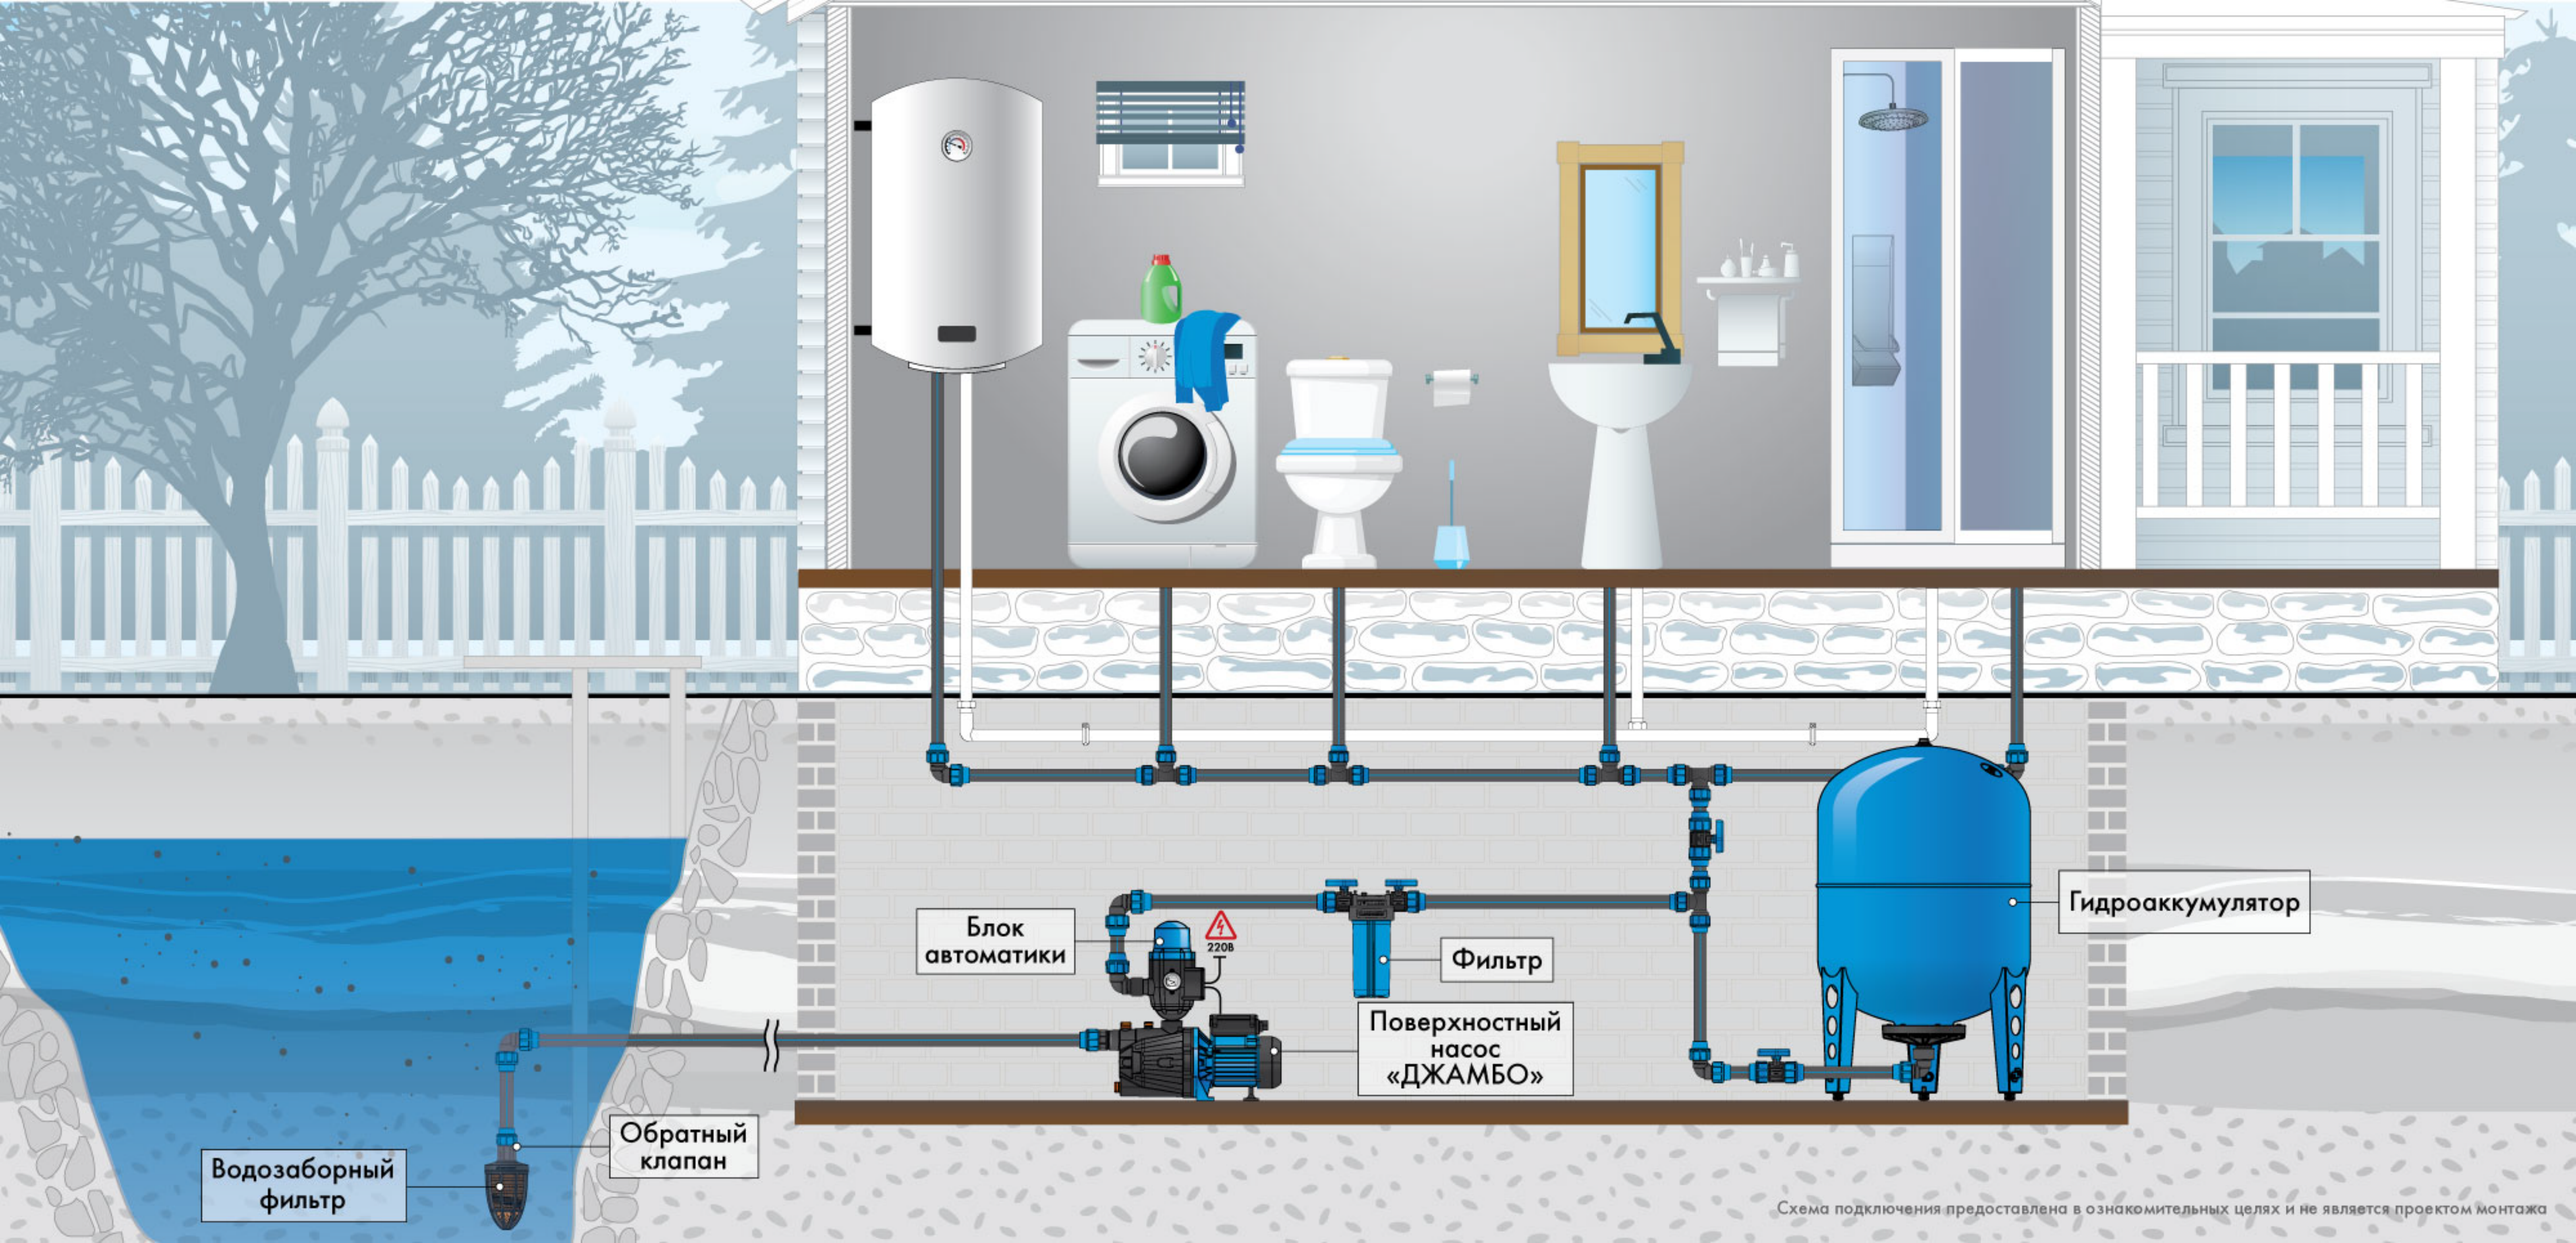

Схема подключения предоставлена в ознакомительных целях и не является проектом монтажа

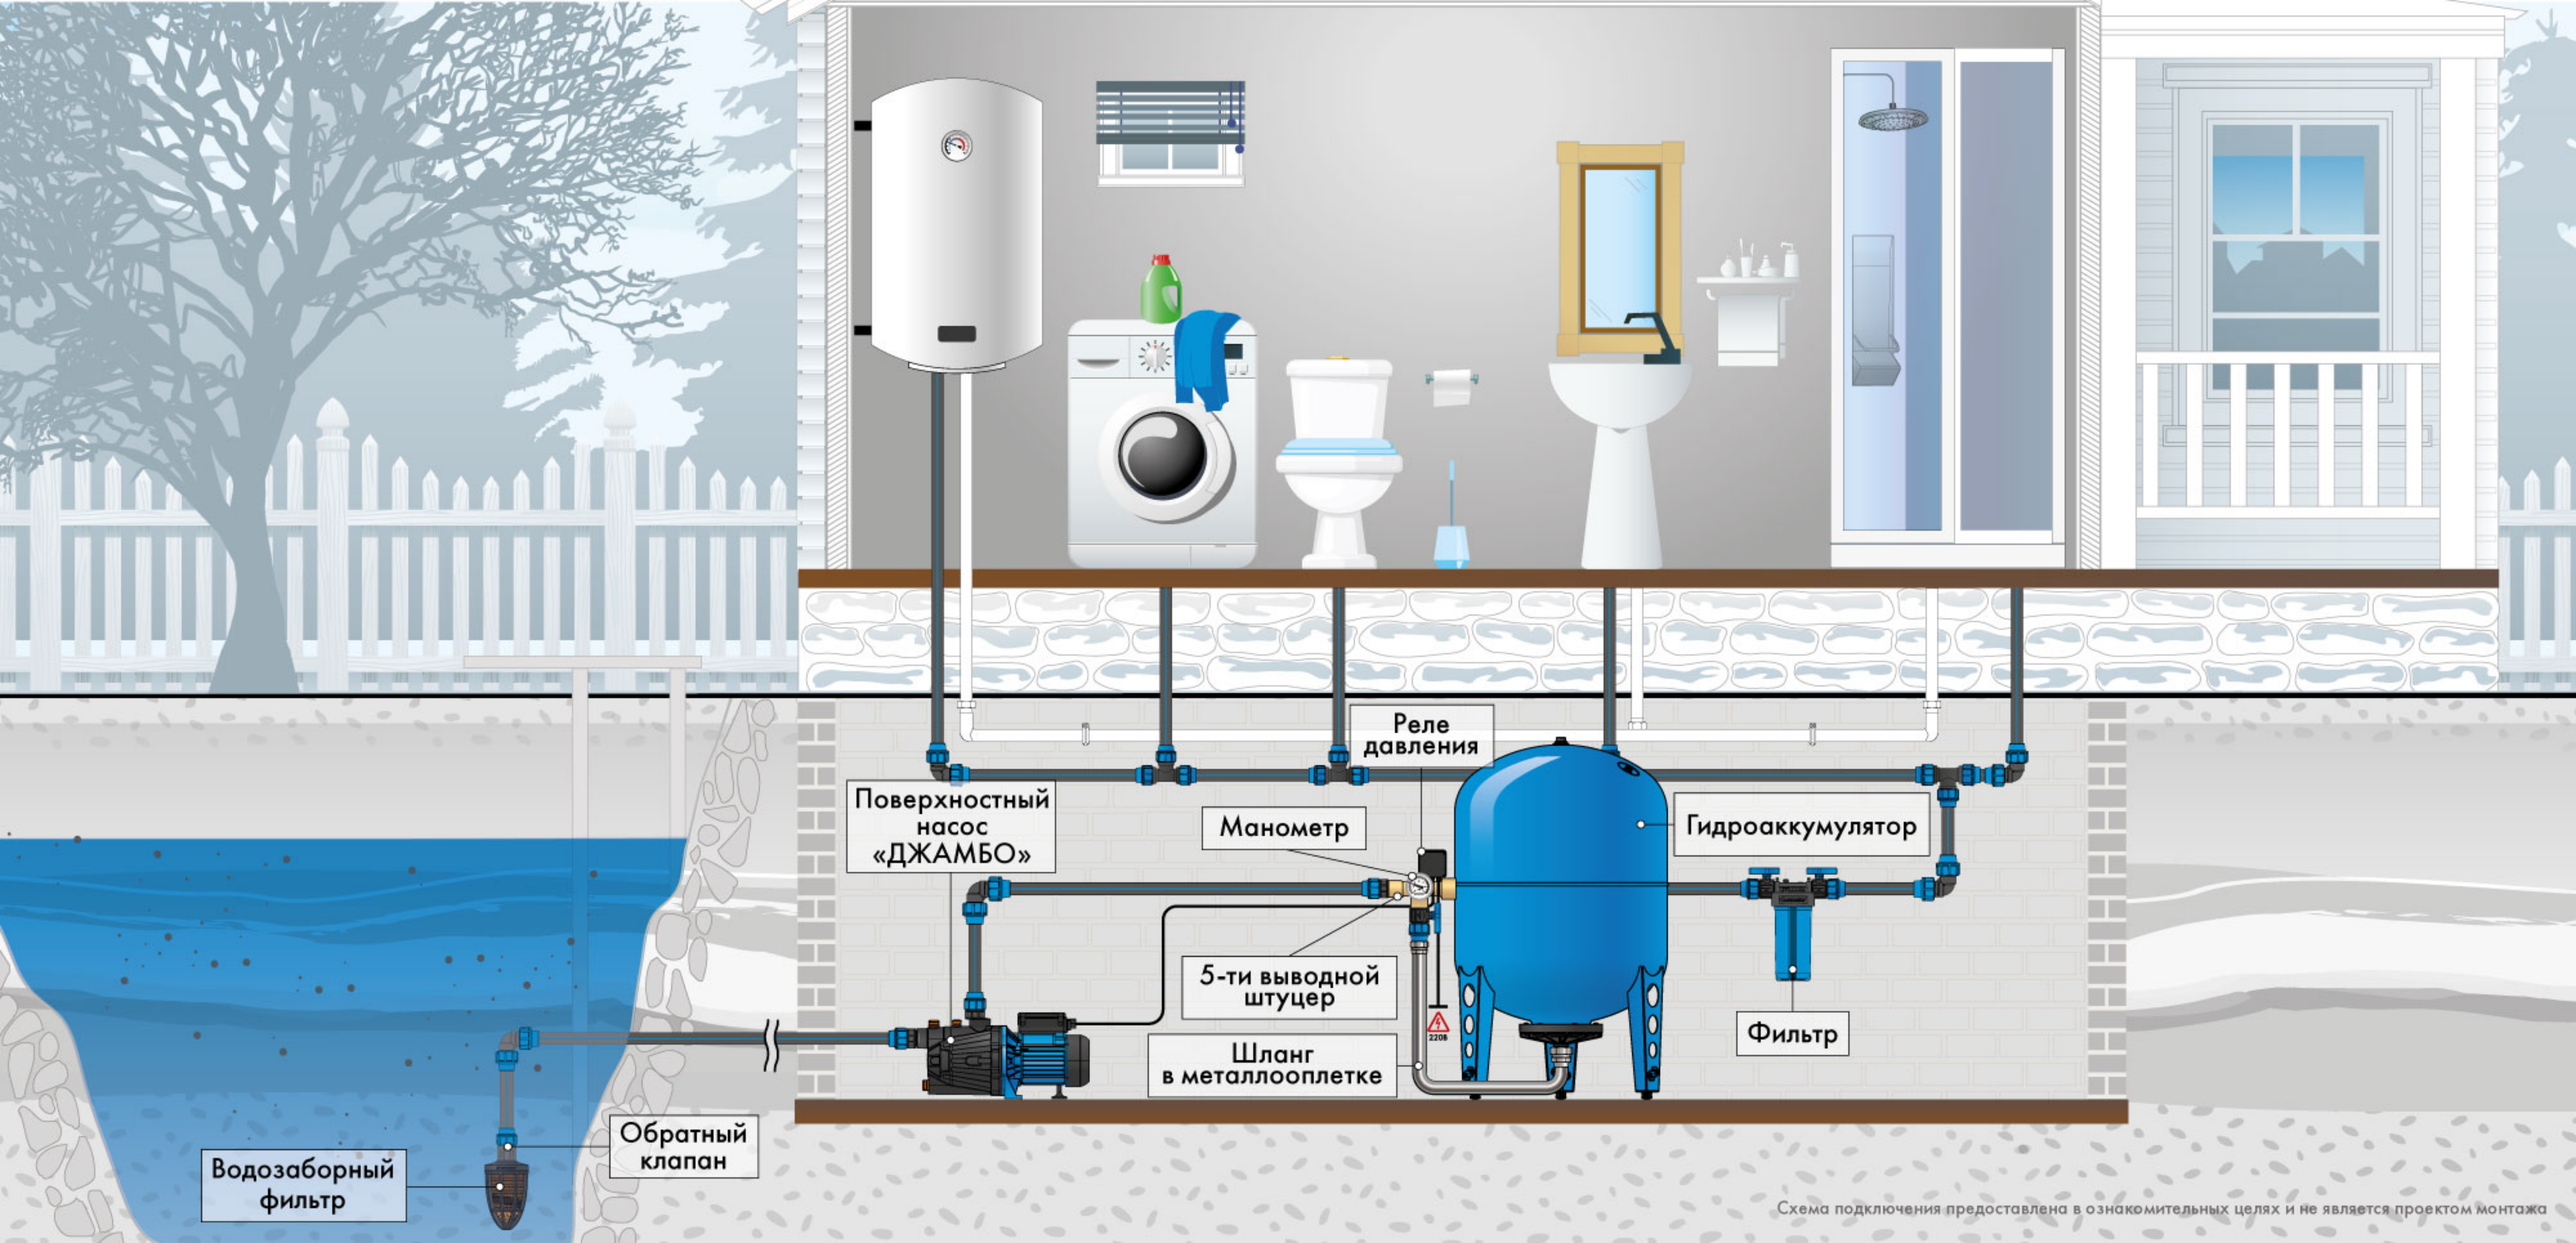

Схема подключения предоставлена в ознакомительных целях и не является проектом монтажа

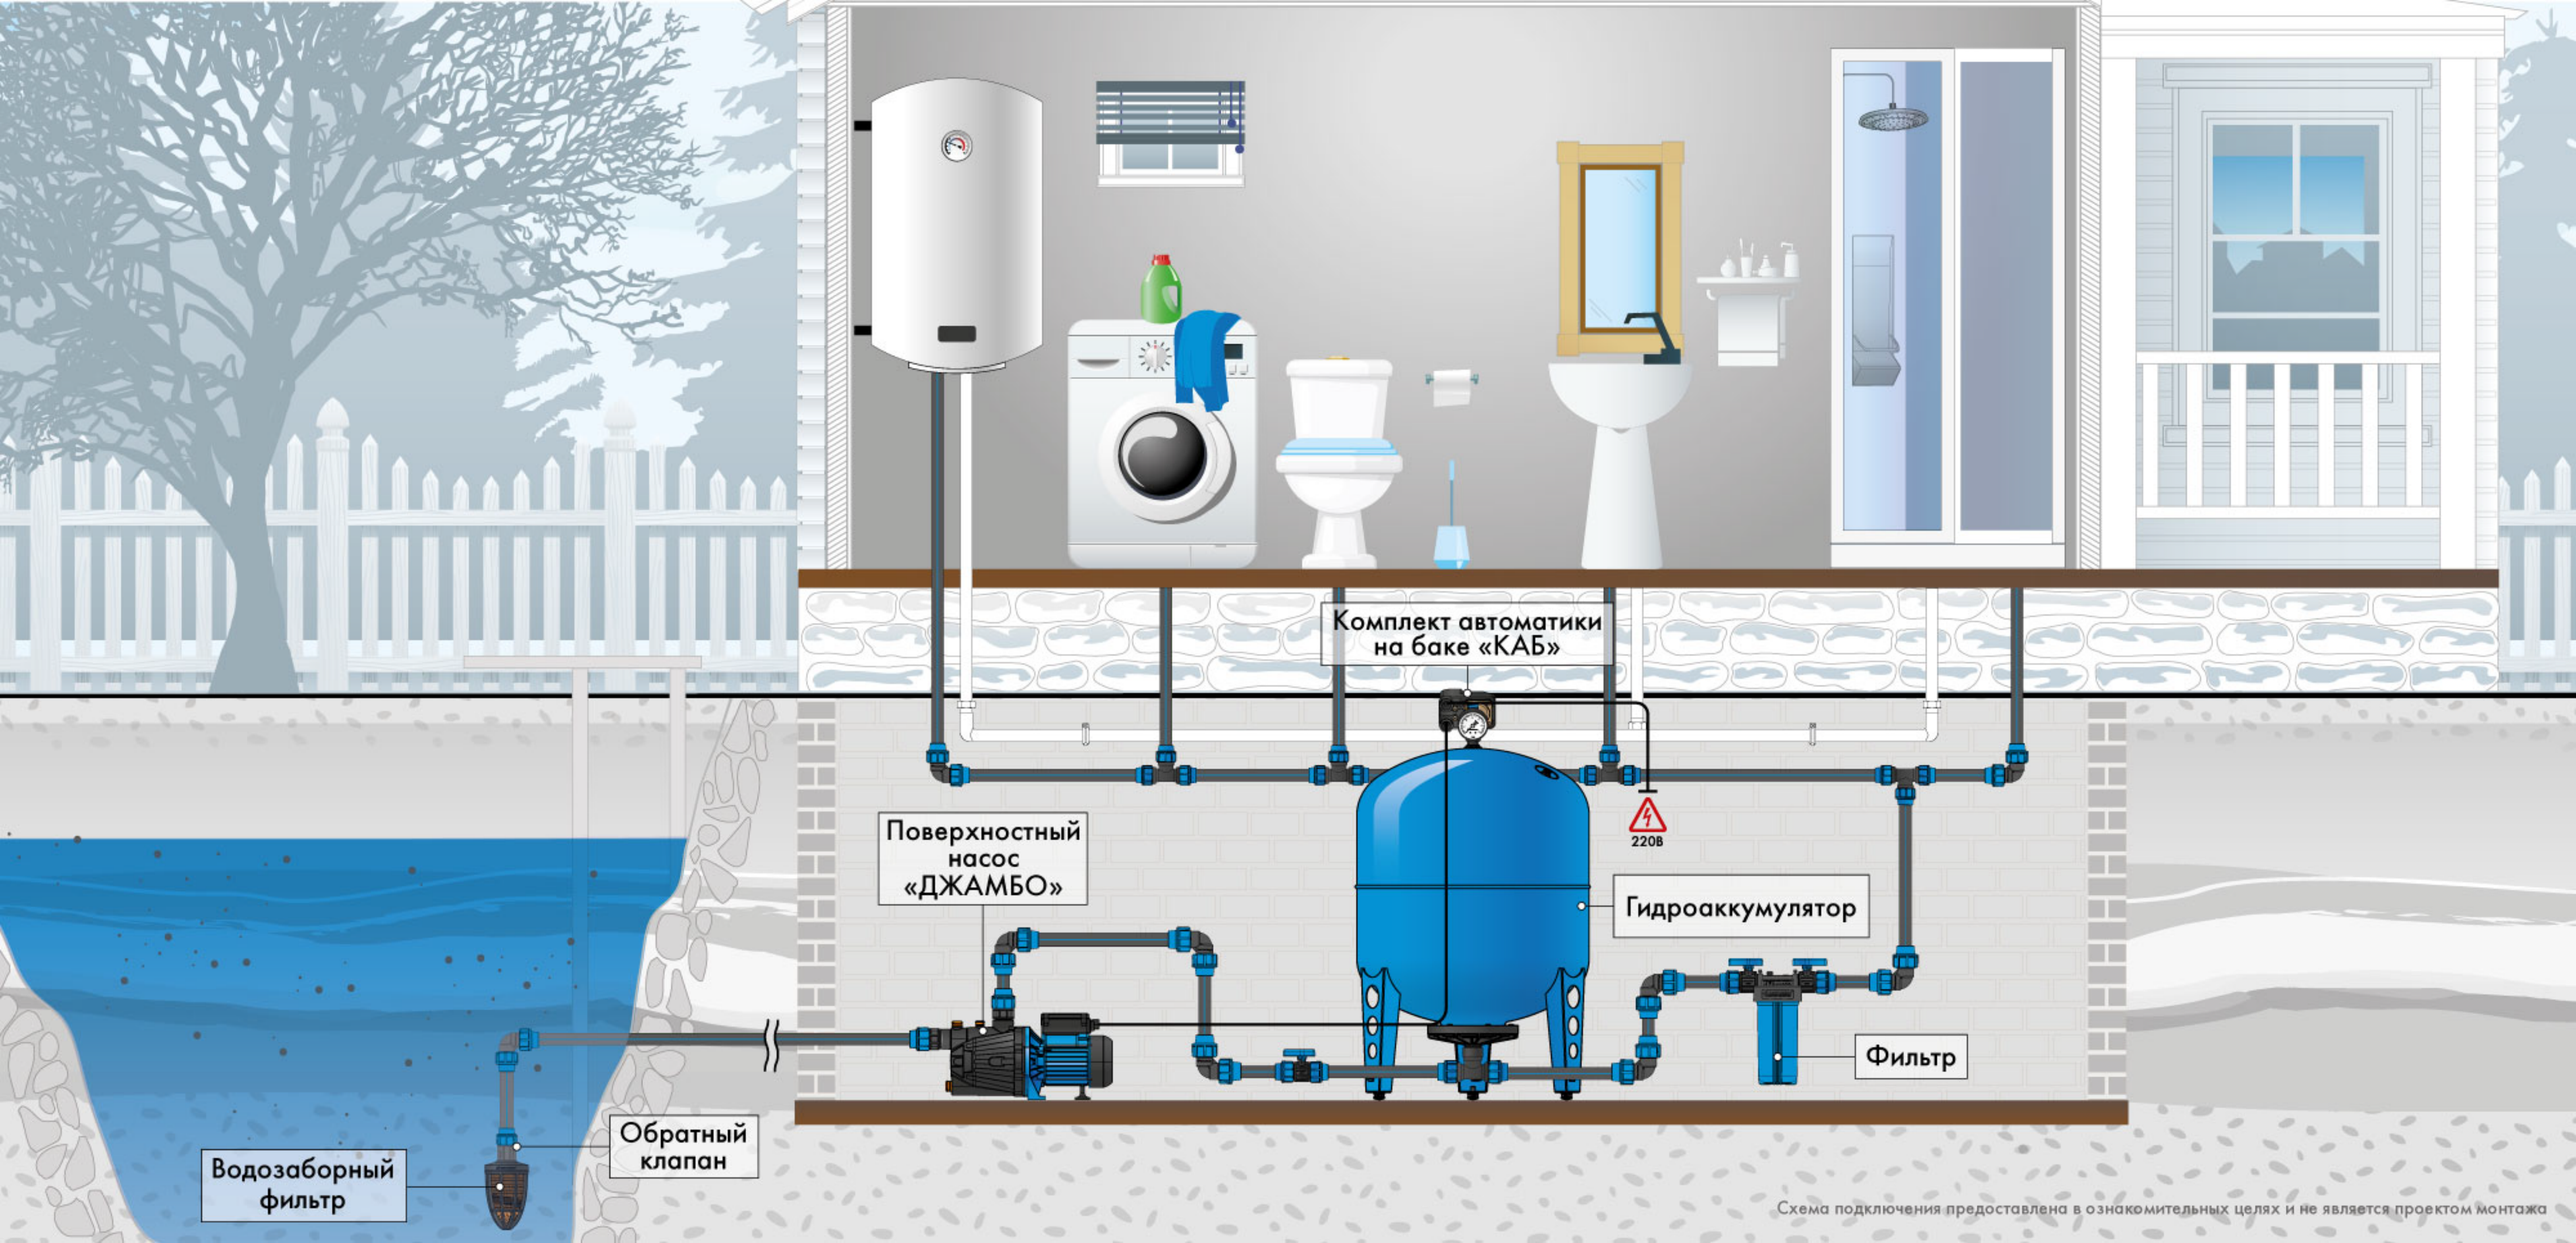

Схема подключения предоставлена в ознакомительных целях и не является проектом монтажа

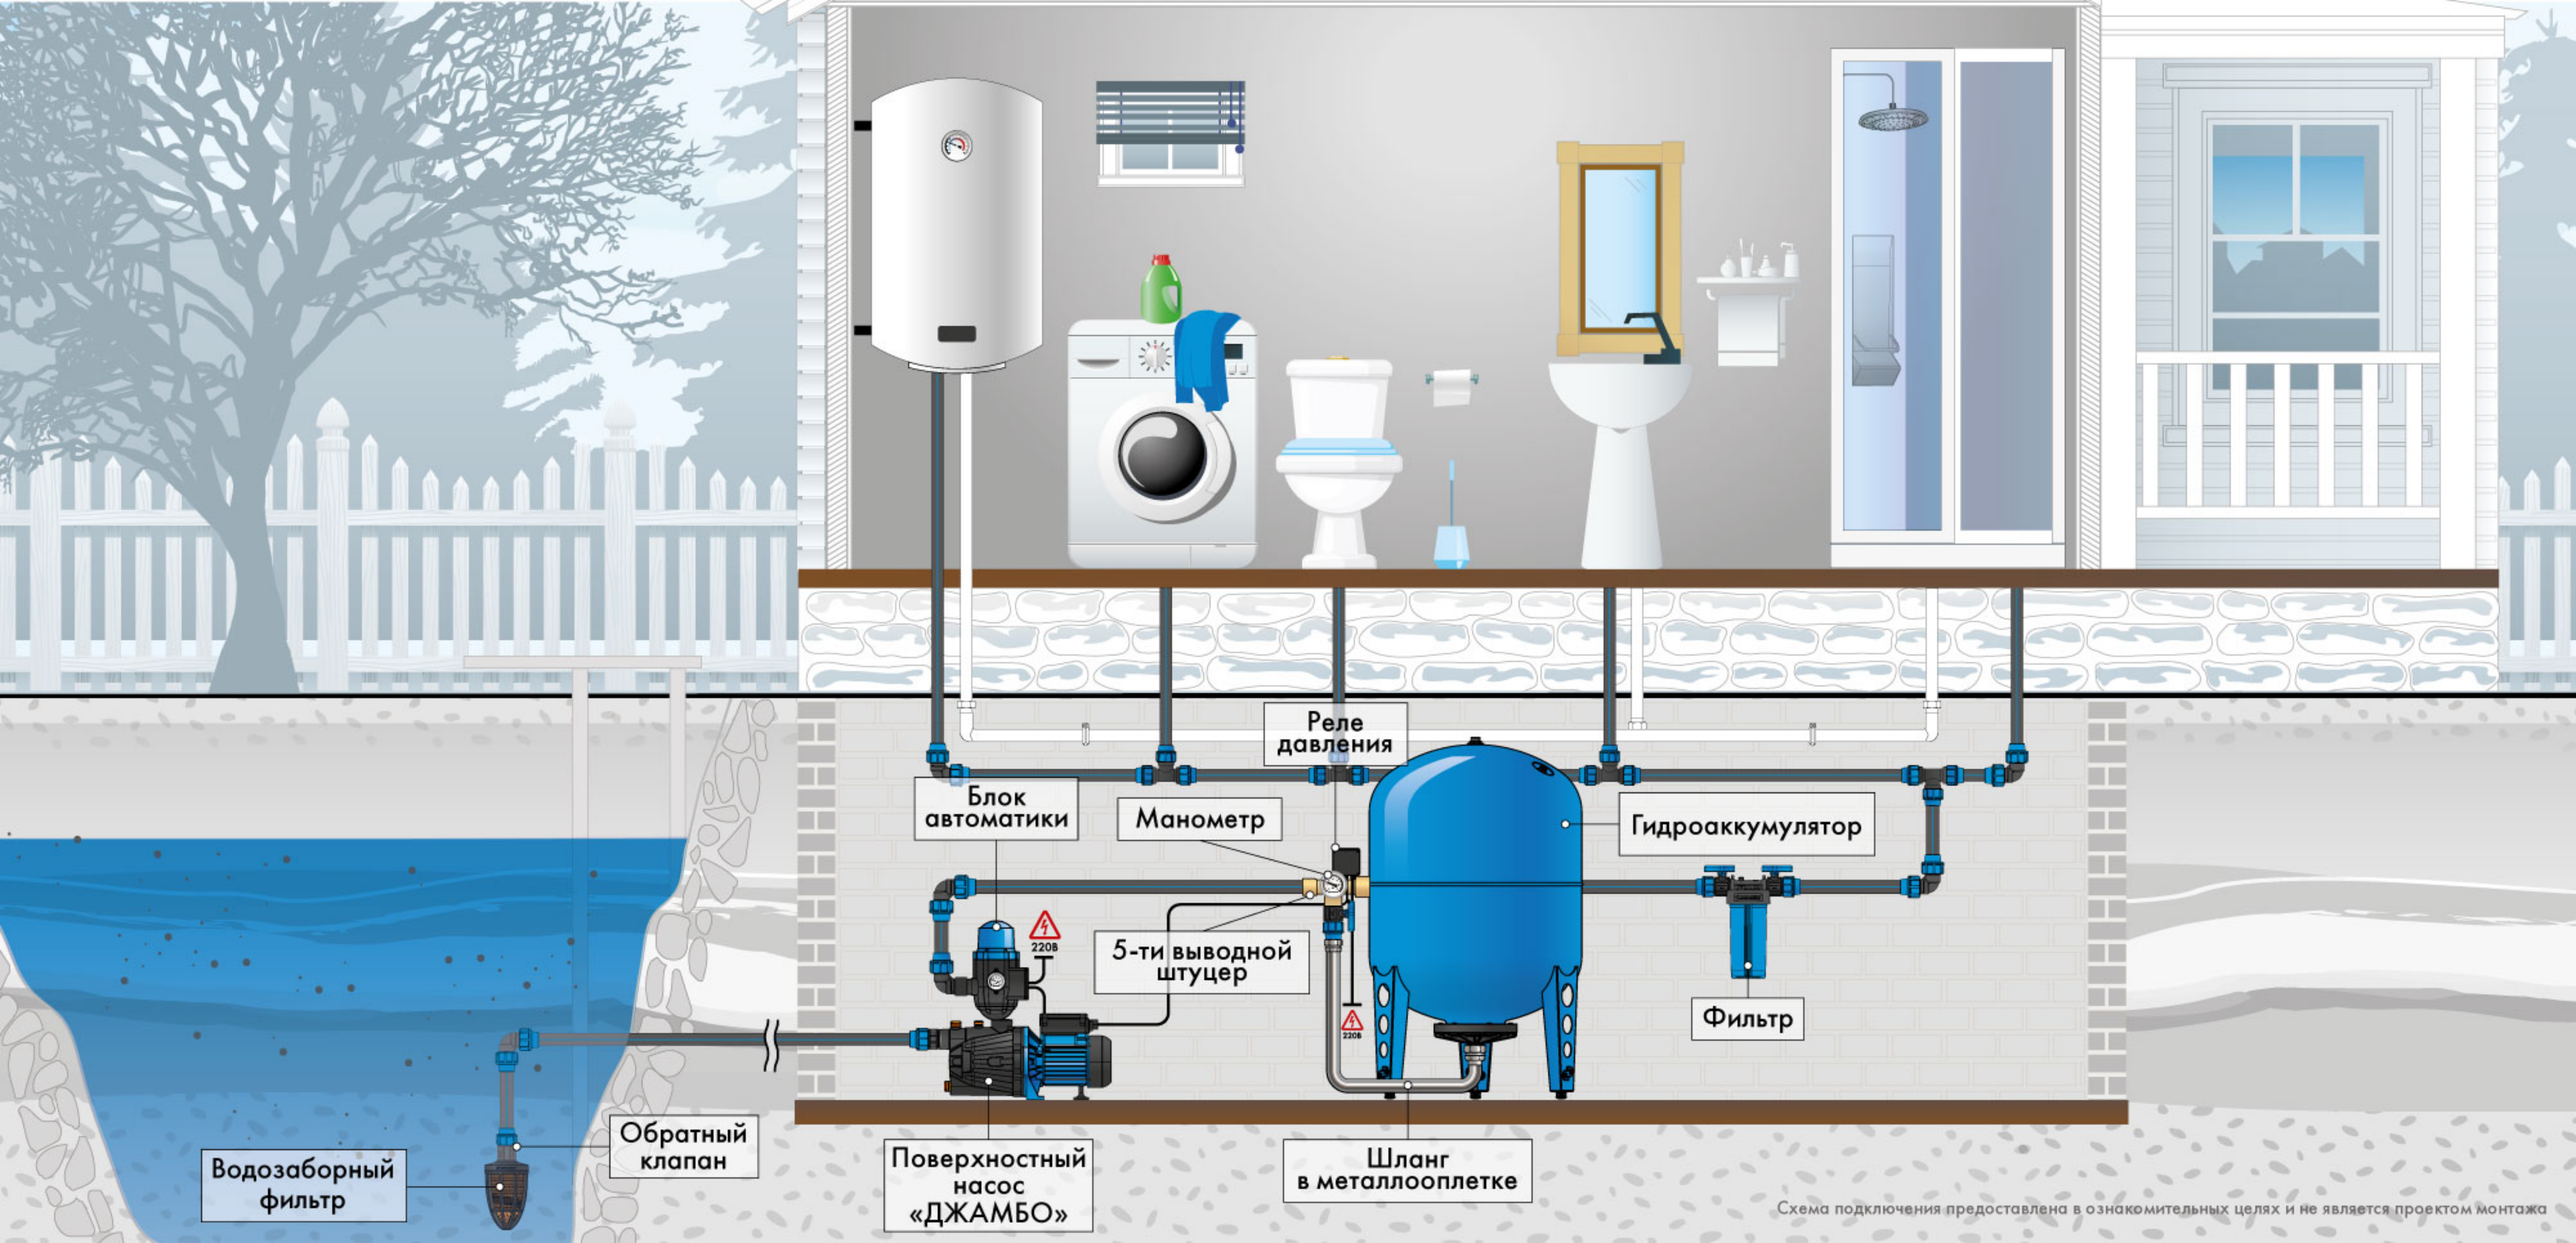

Схема подключения предоставлена в ознакомительных целях и не является проектом монтажа

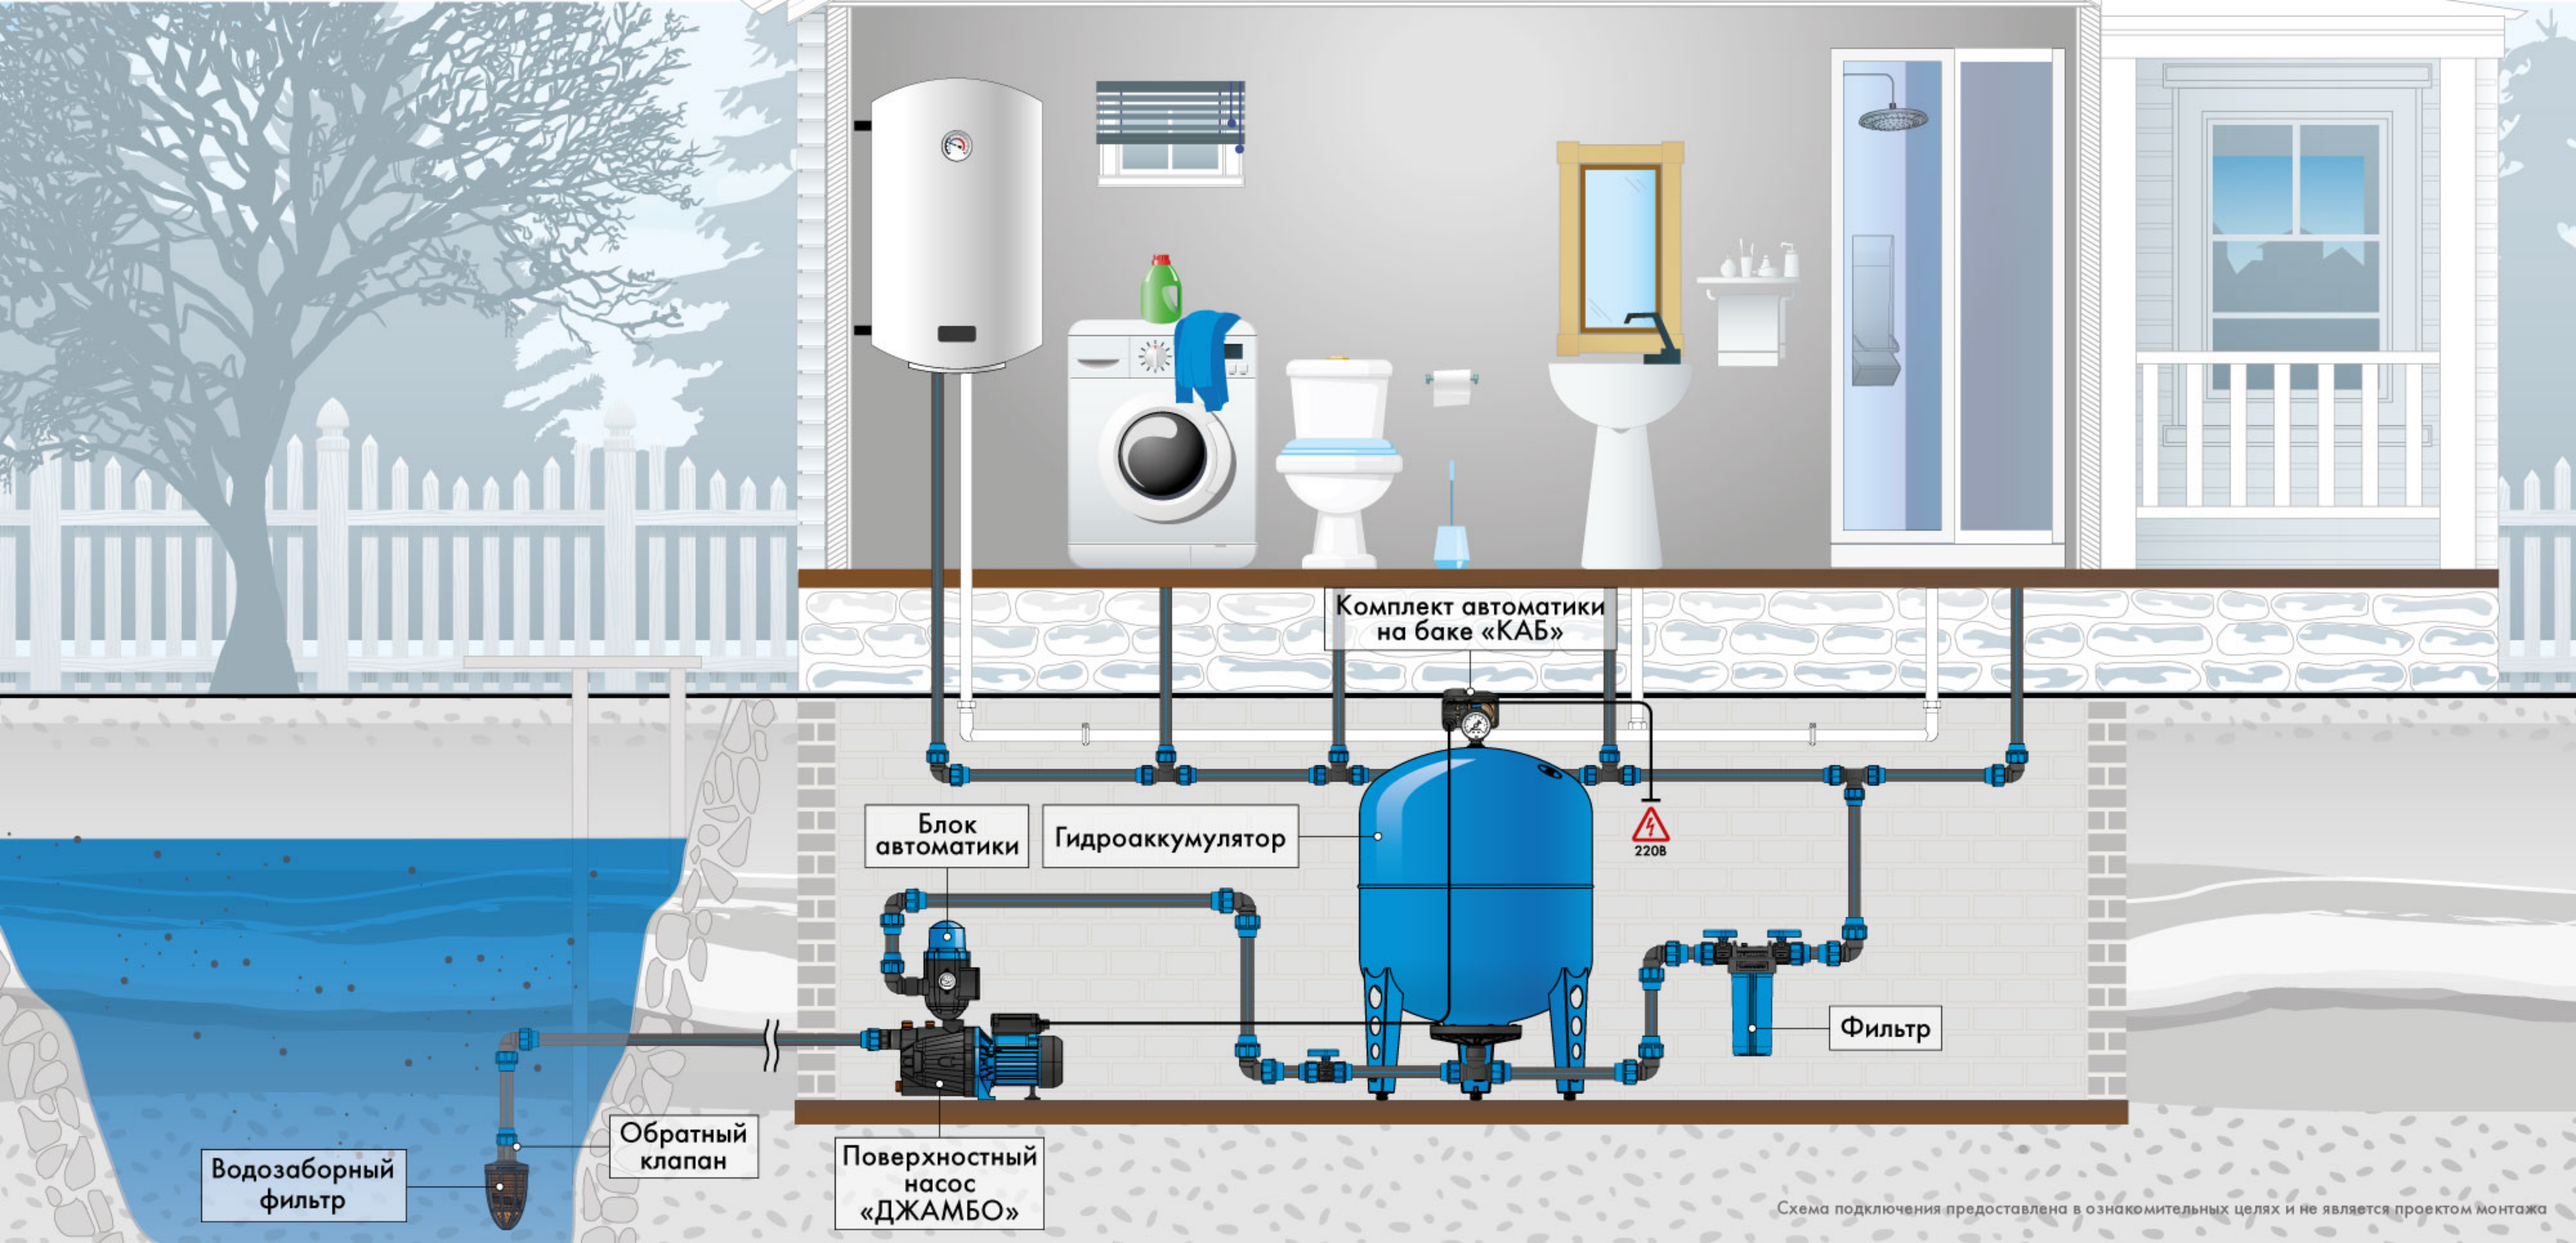

Схема подключения предоставлена в ознакомительных целях и не является проектом монтажа

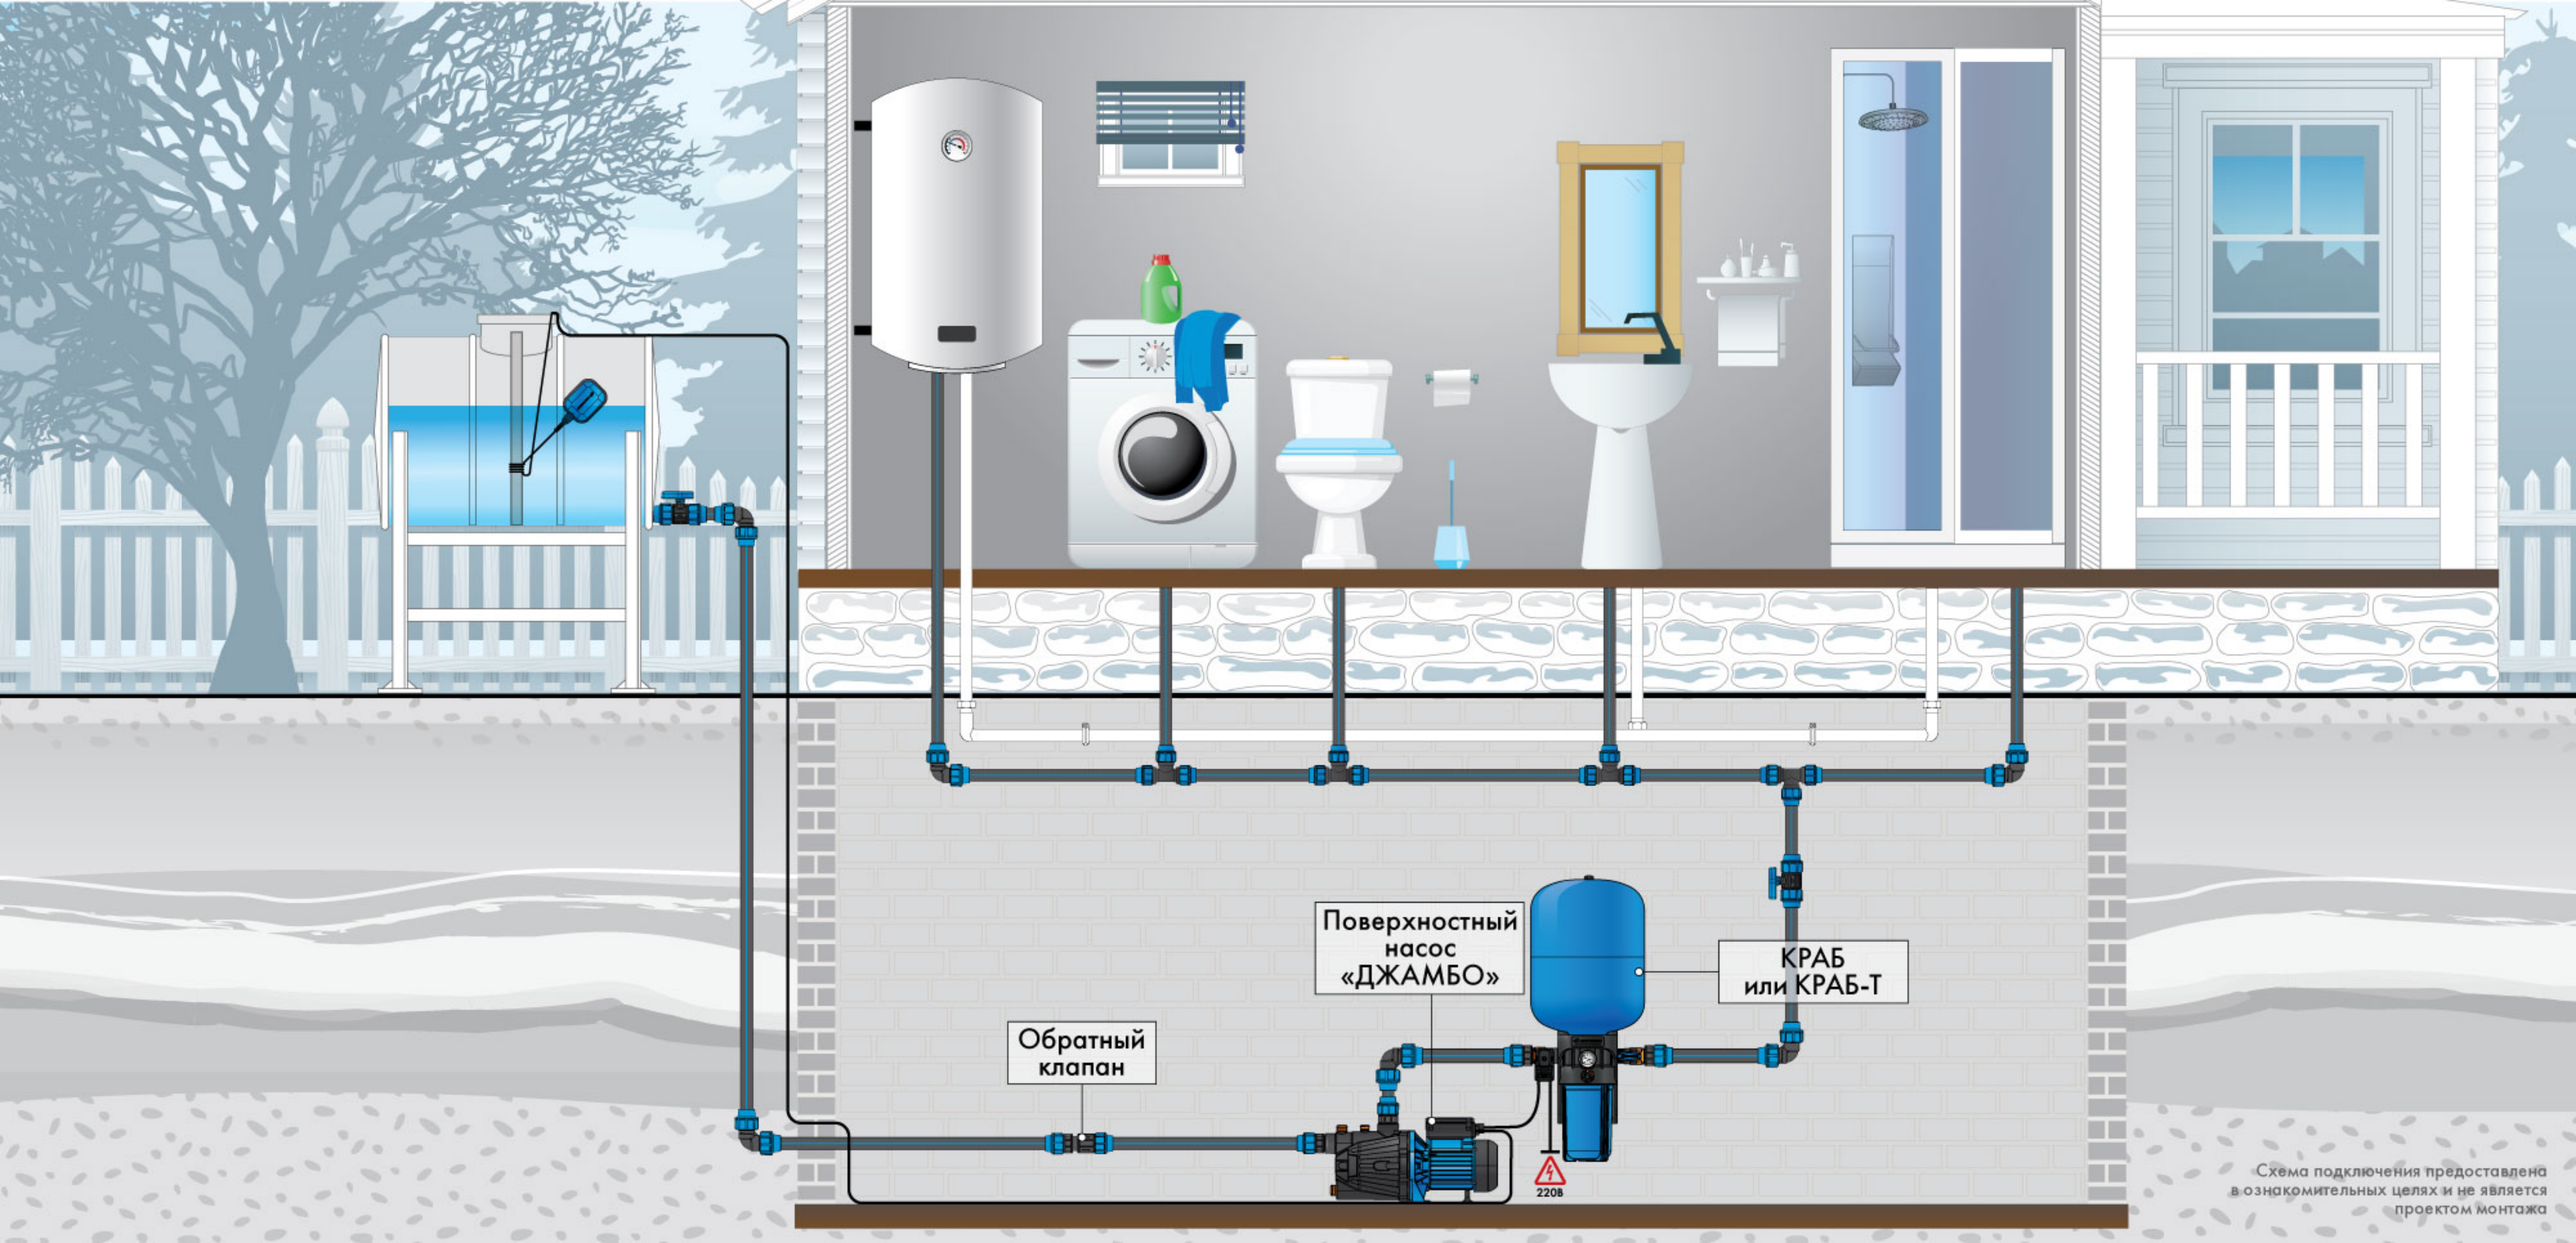

Схема подключения предоставлена в ознакомительных целях и не является проектом монтажа

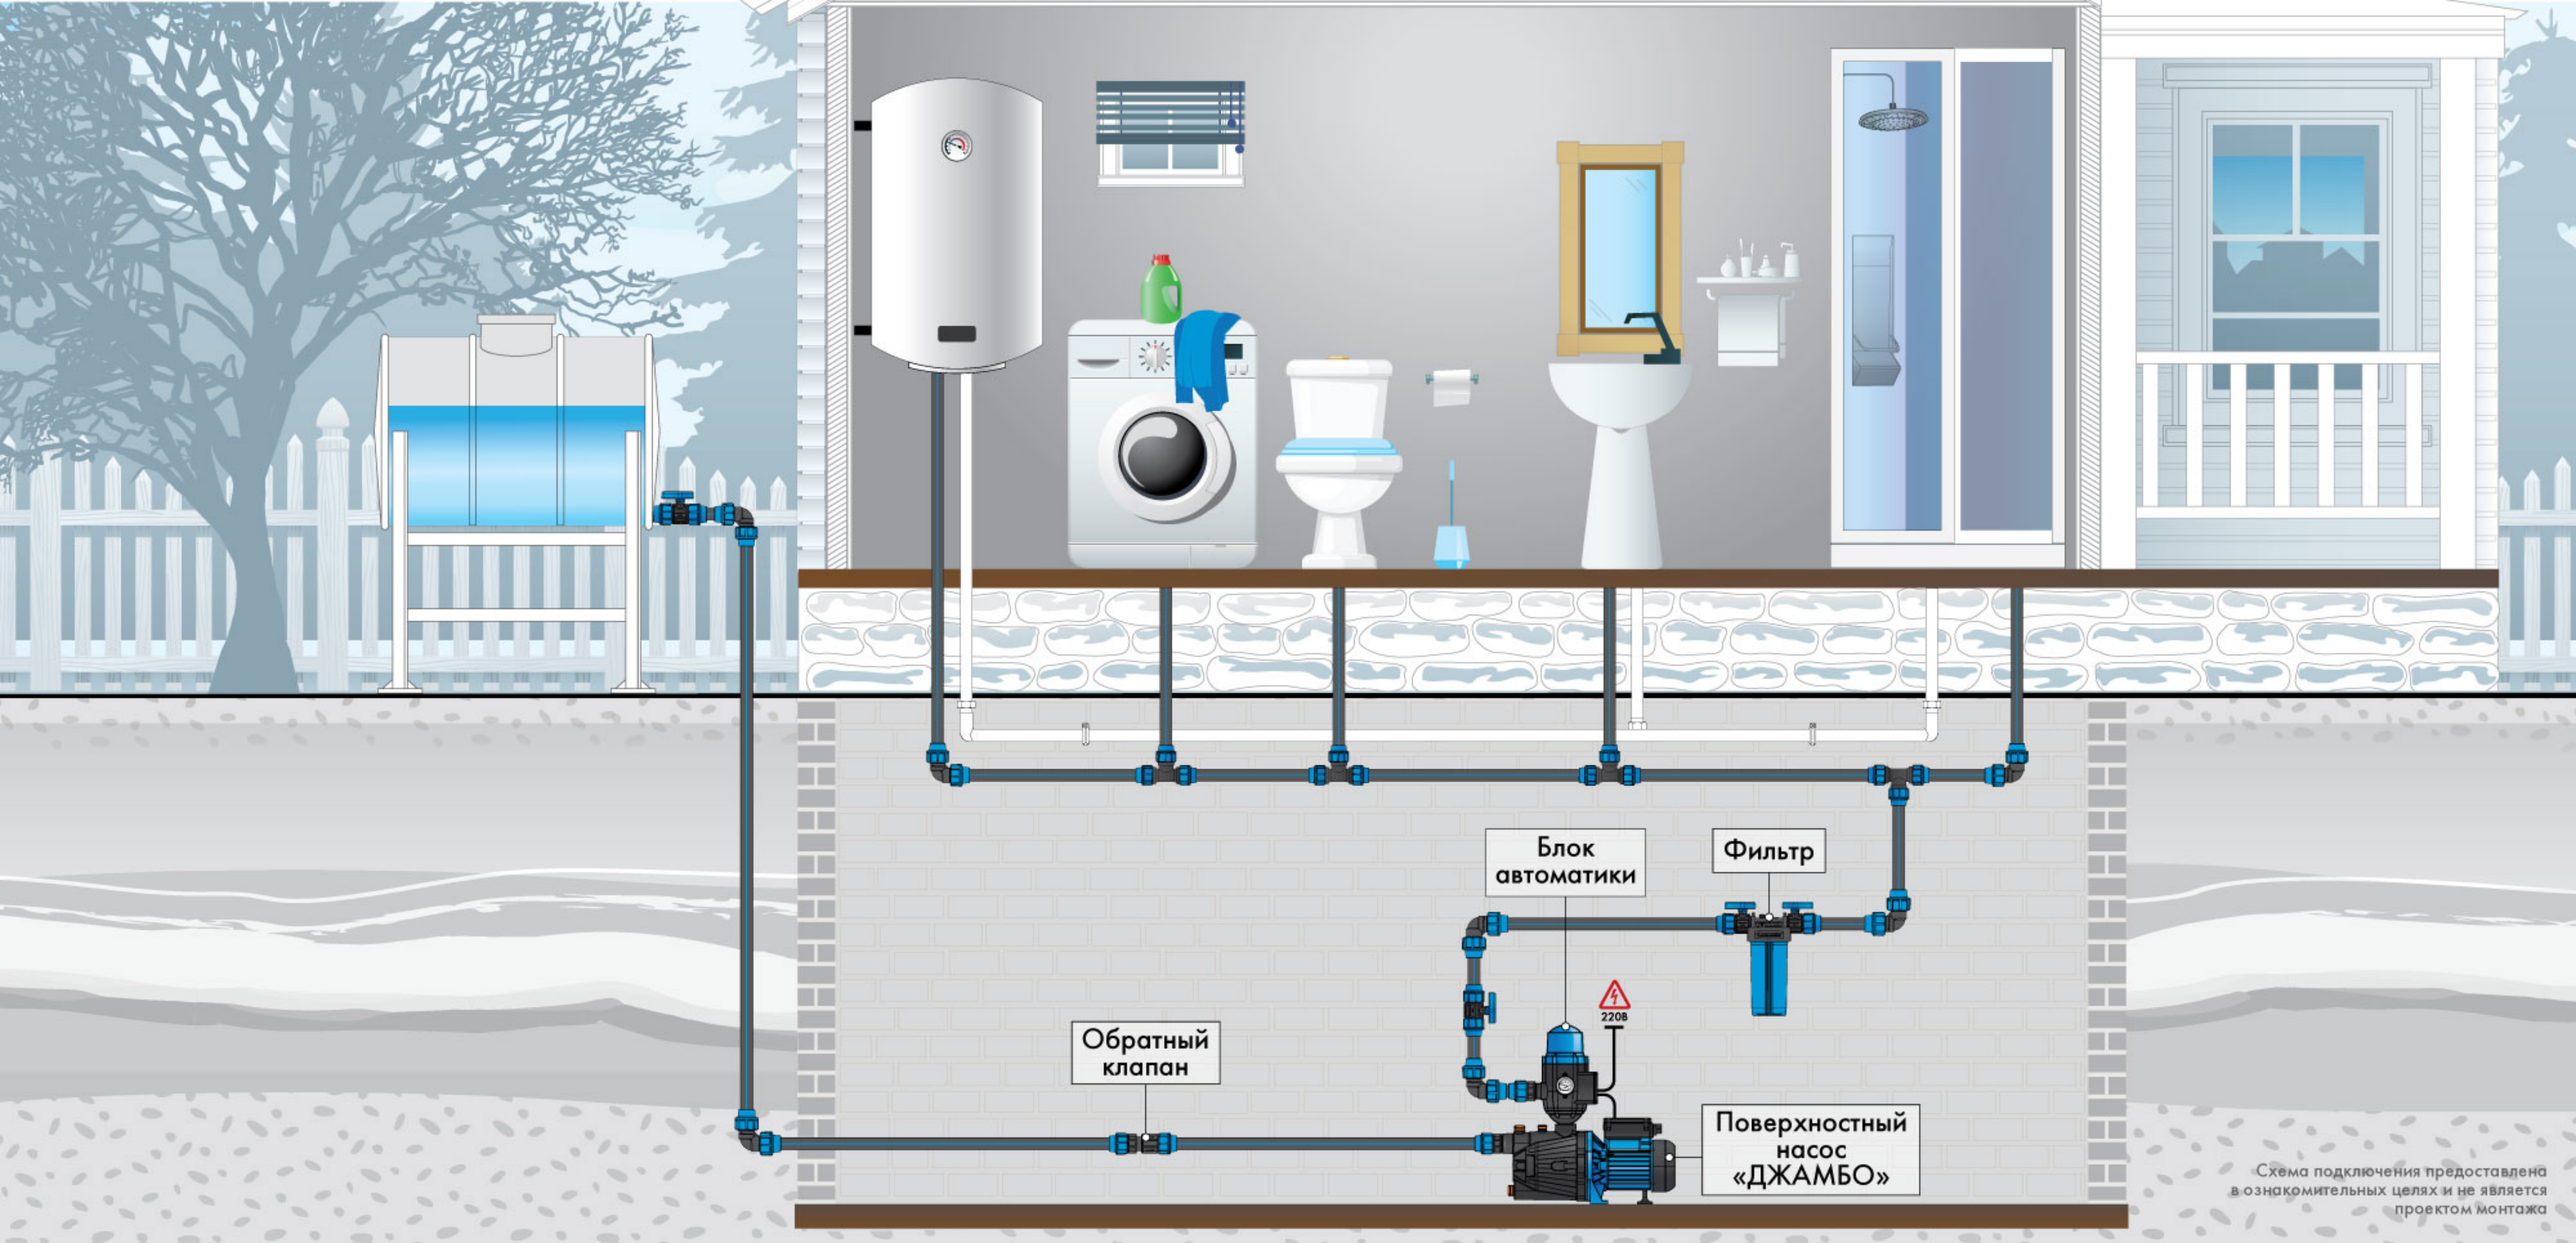

Схема подключения предоставлена в ознакомительных целях и не является проектом монтажа

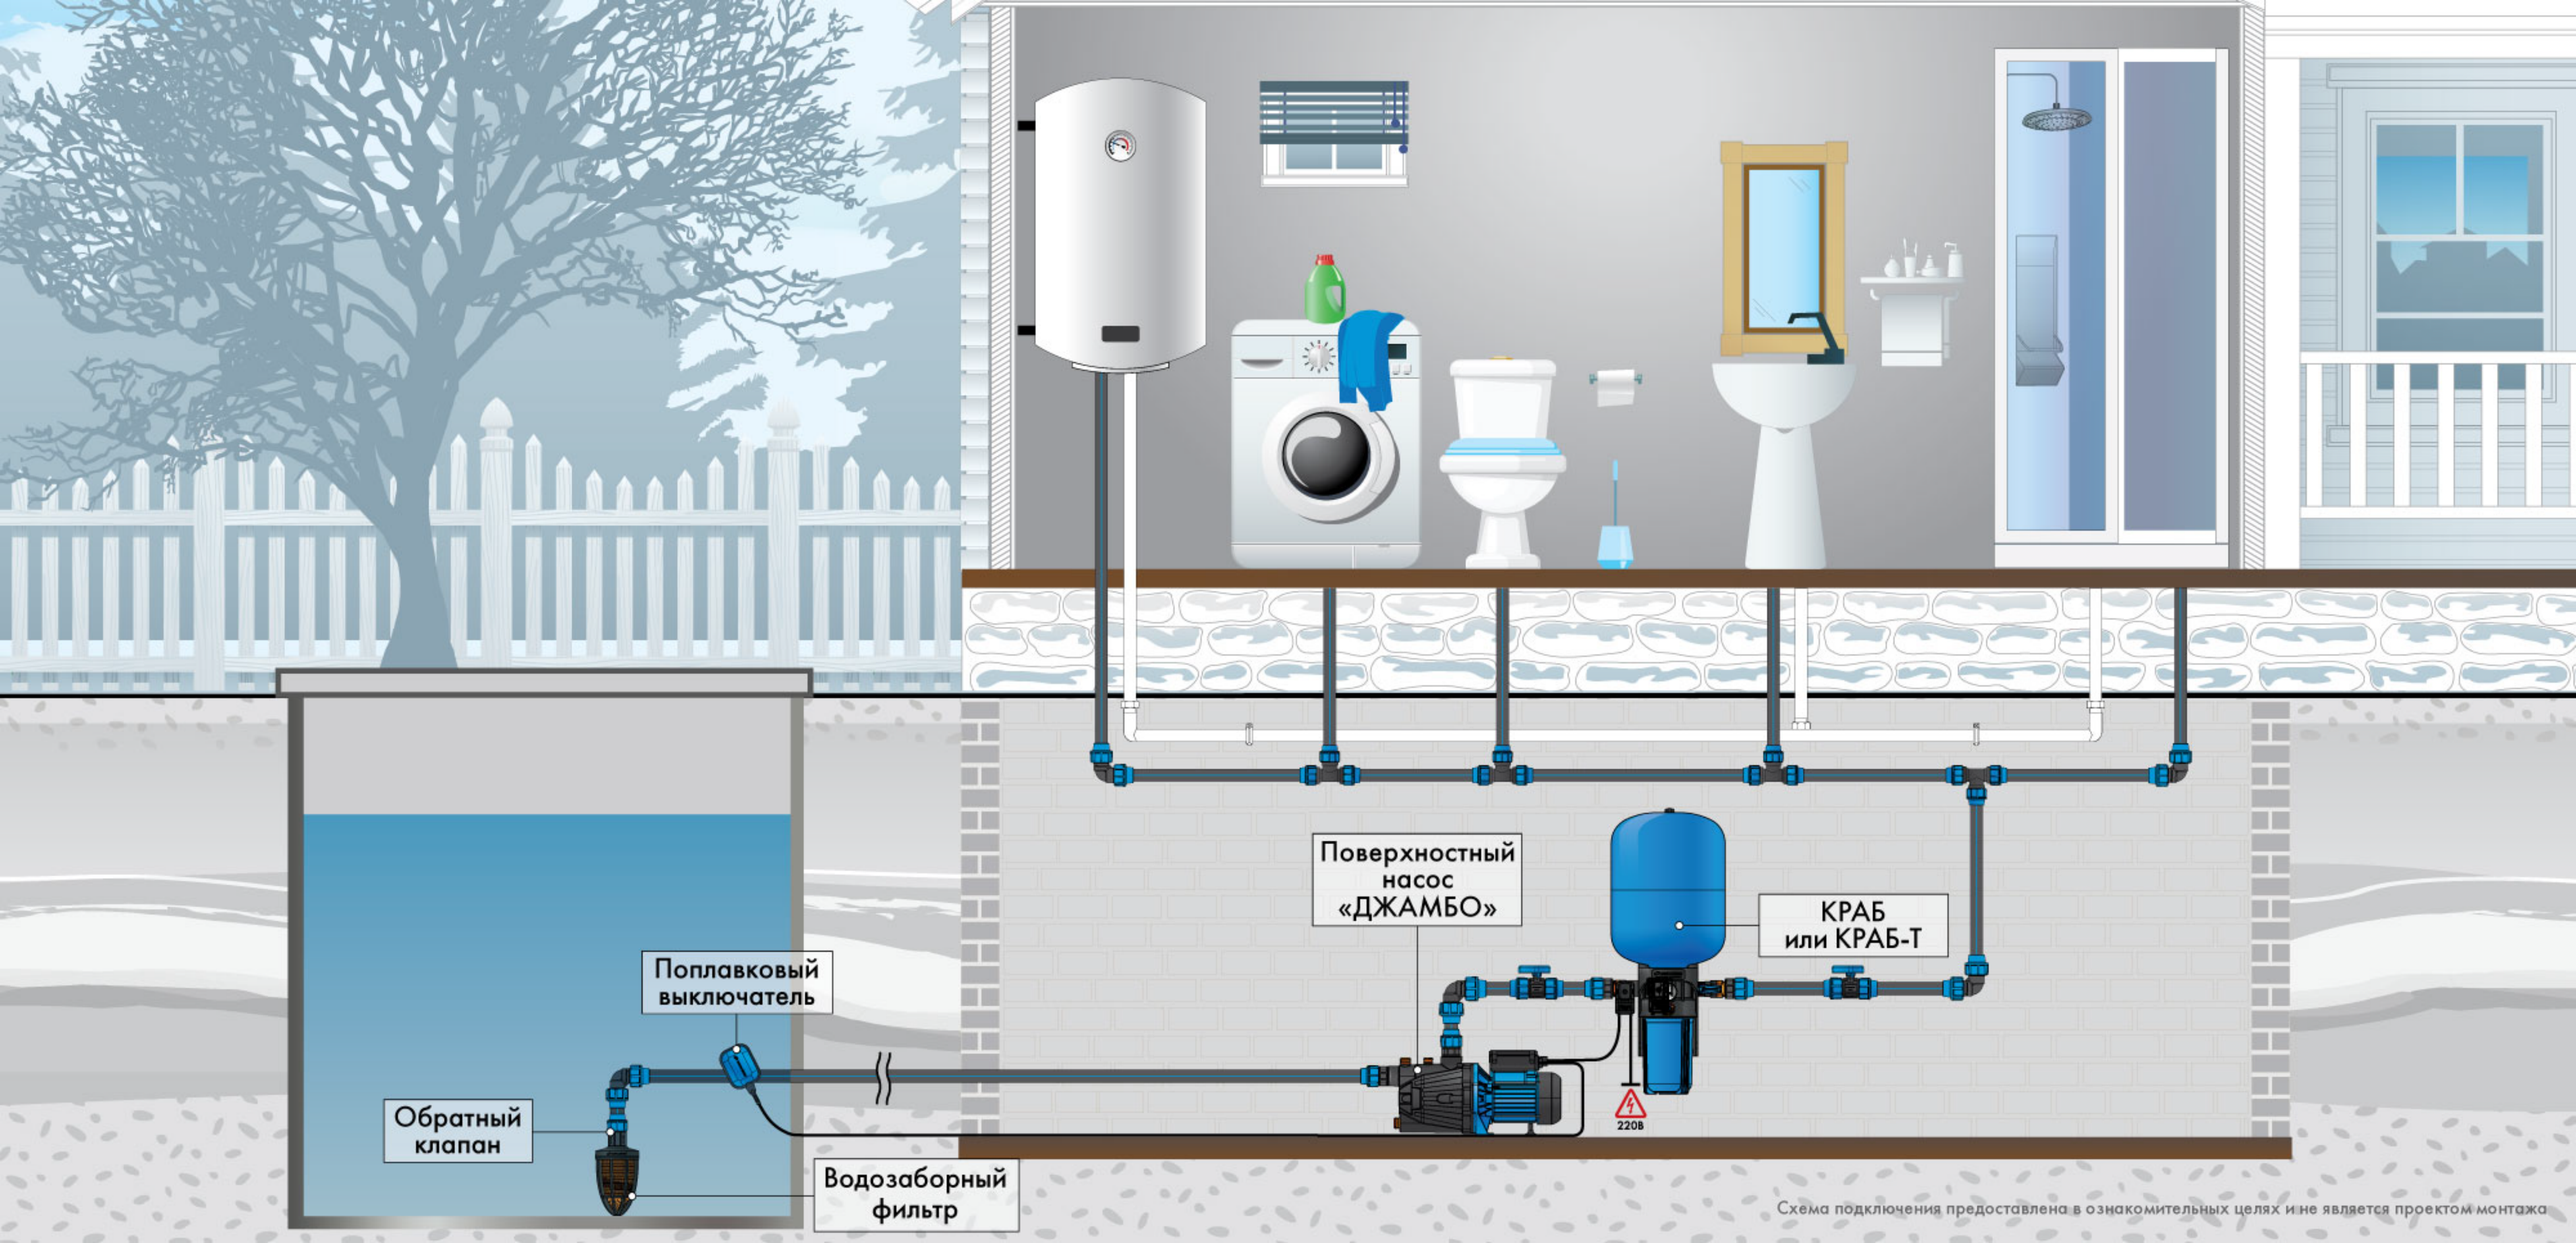

Схема подключения предоставлена в ознакомительных целях и не является проектом монтажа

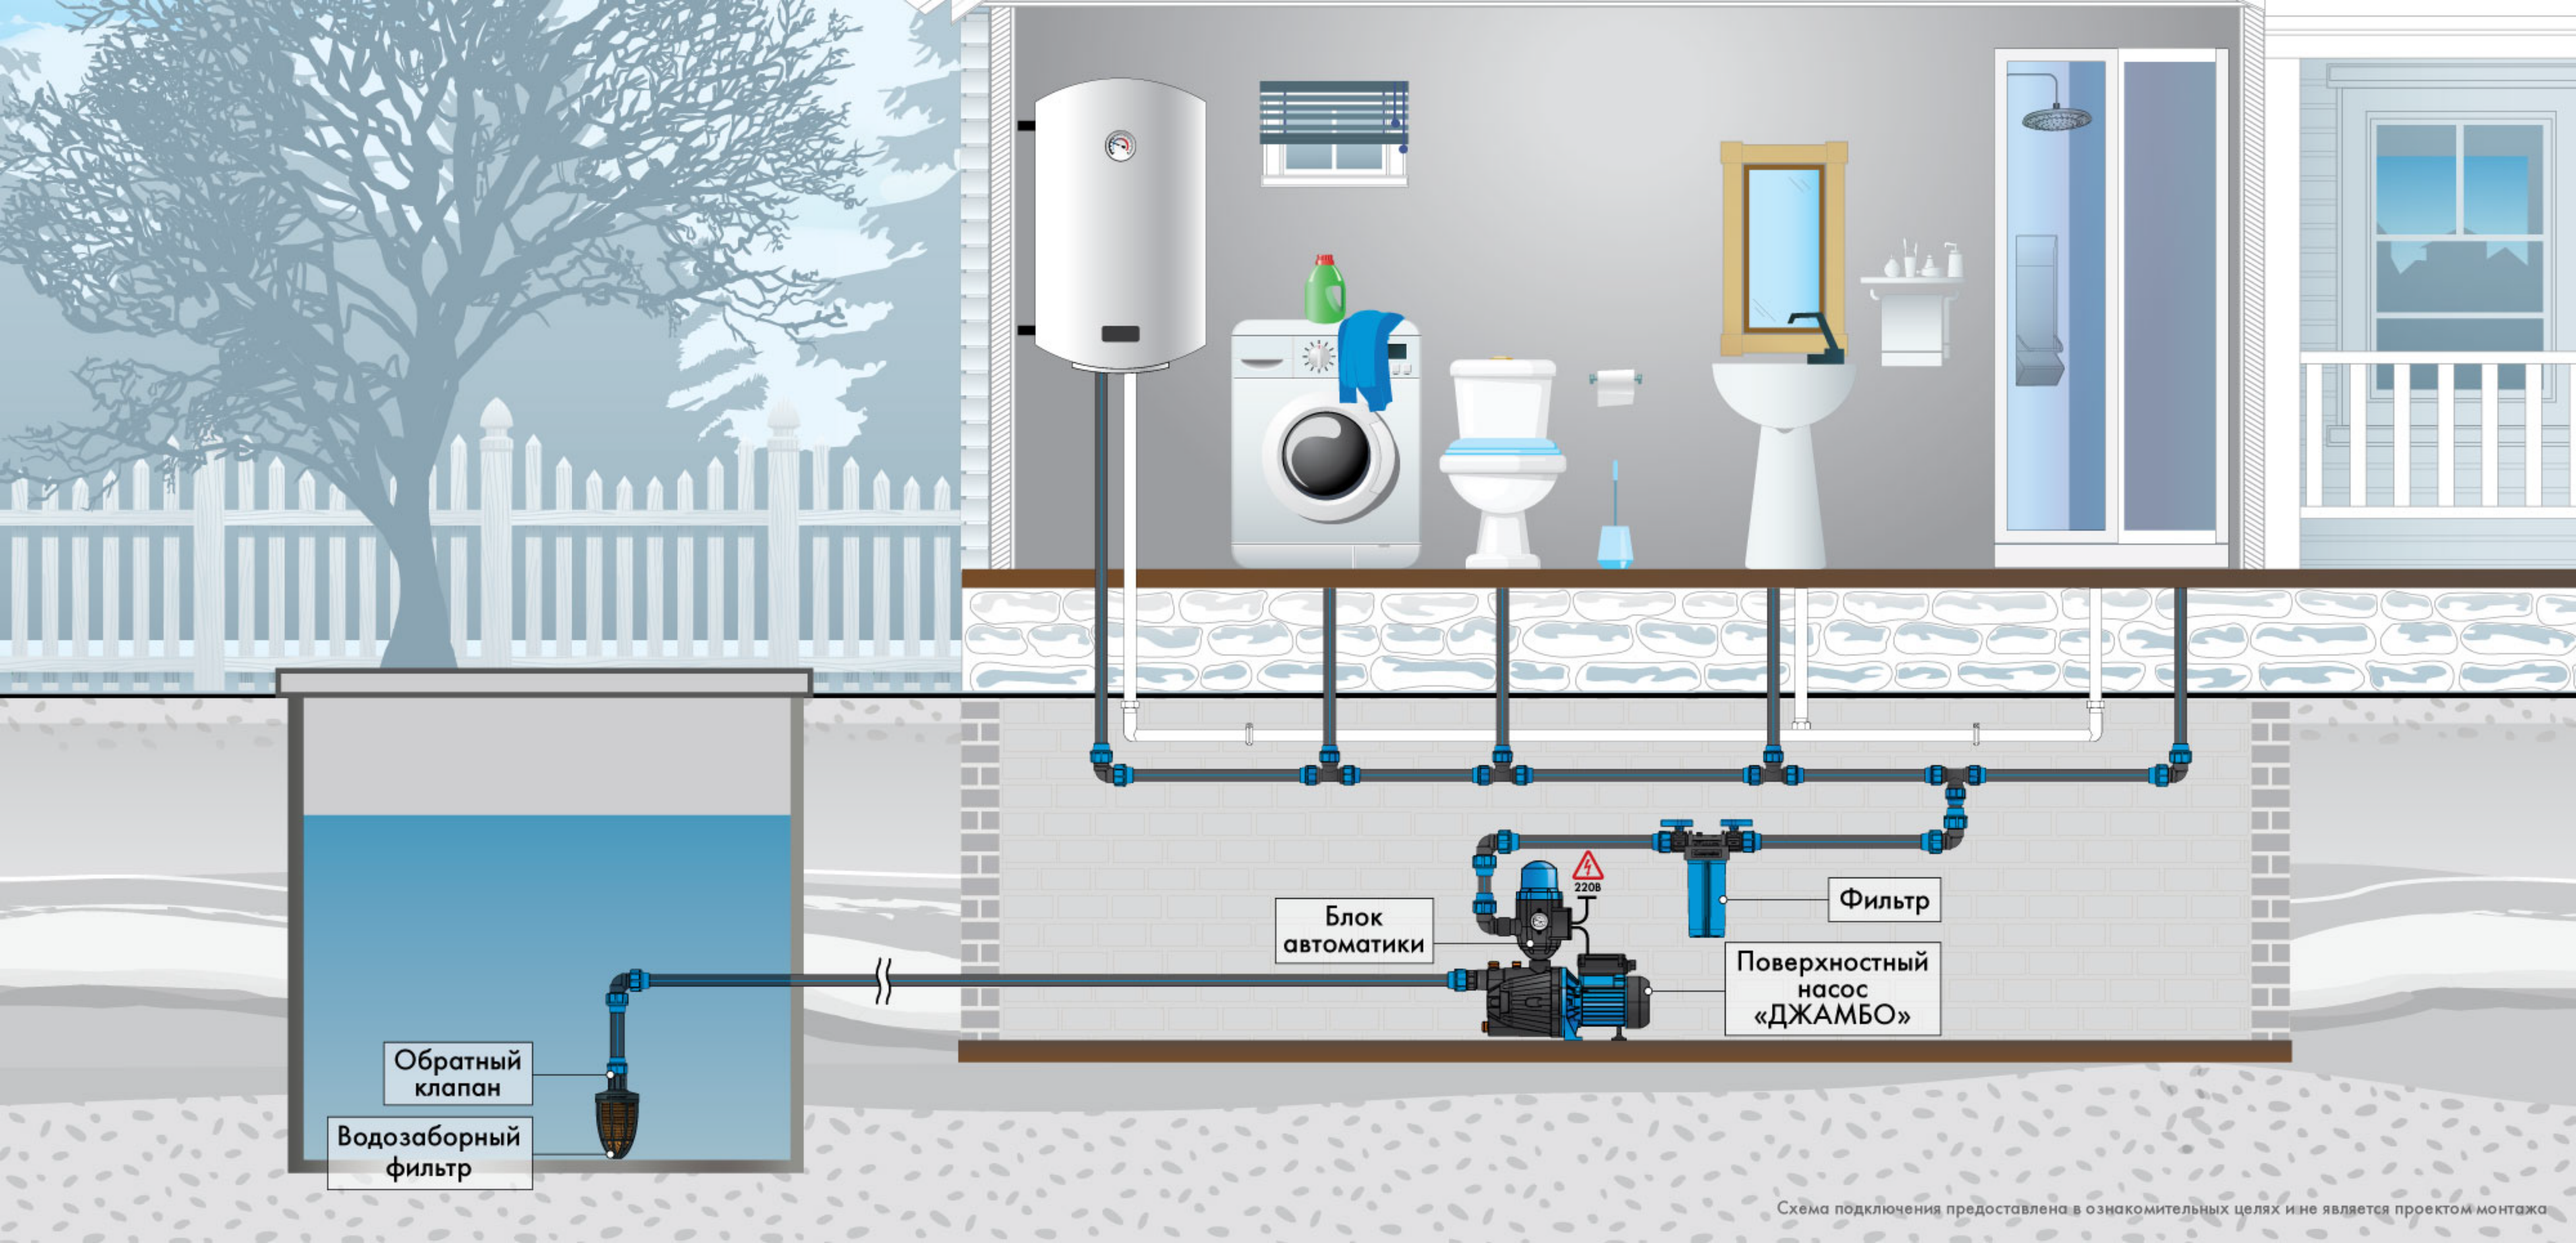

Схема подключения предоставлена в ознакомительных целях и не является проектом монтажа

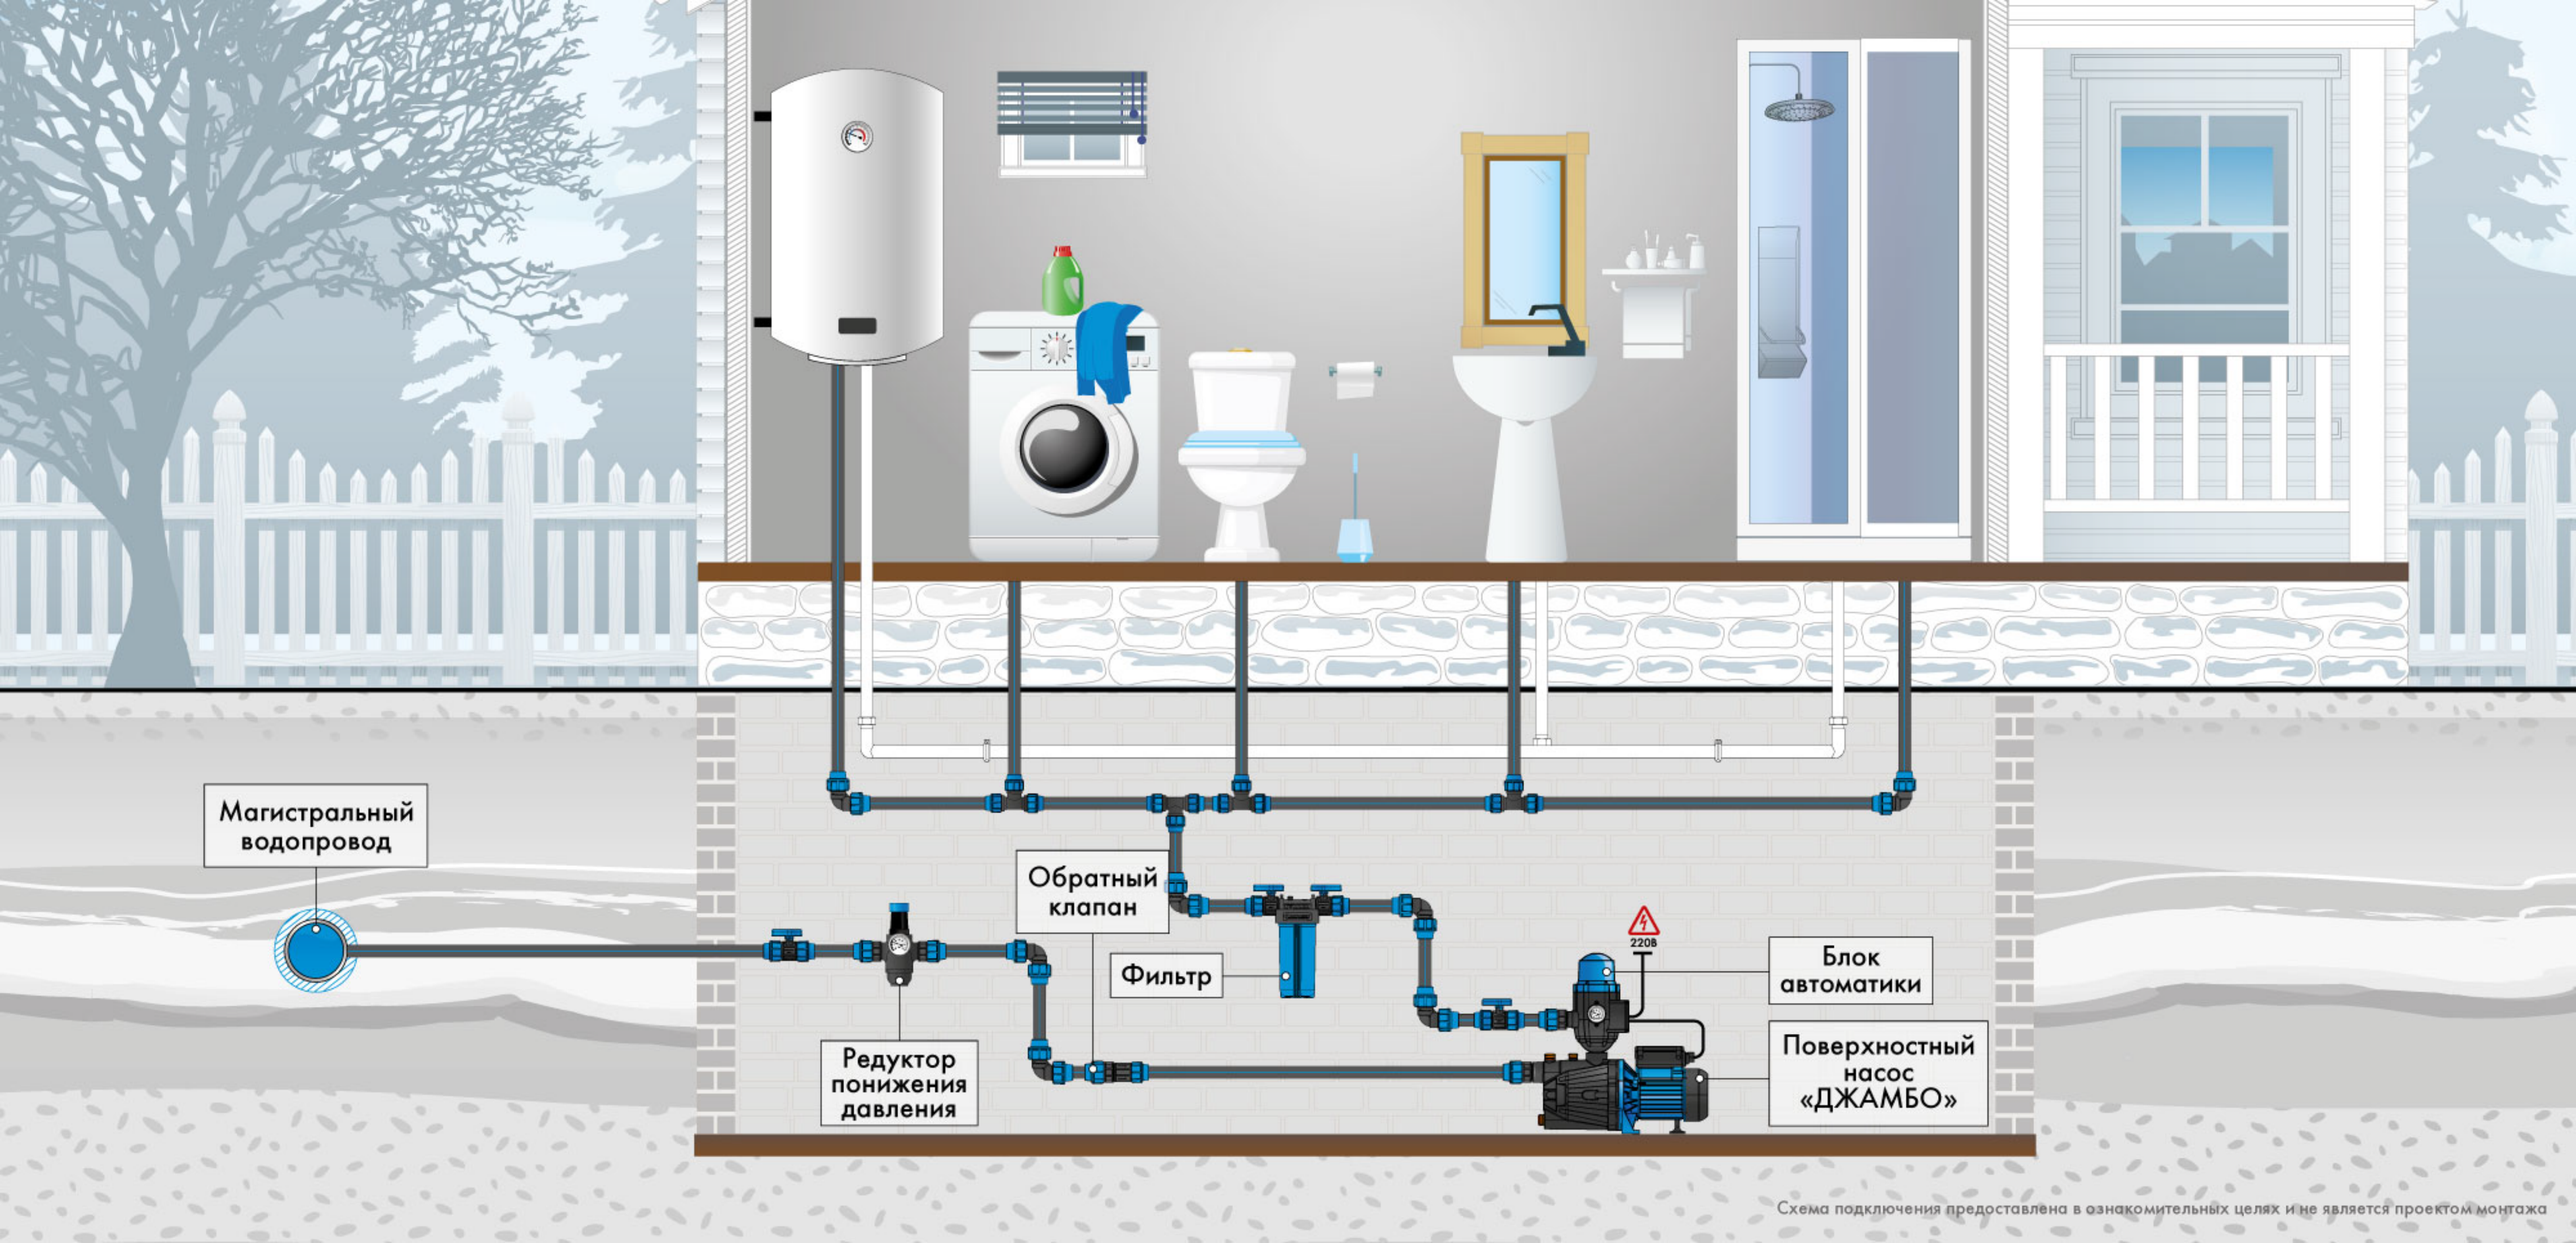

Схема подключения предоставлена в ознакомительных целях и не является проектом монтажа

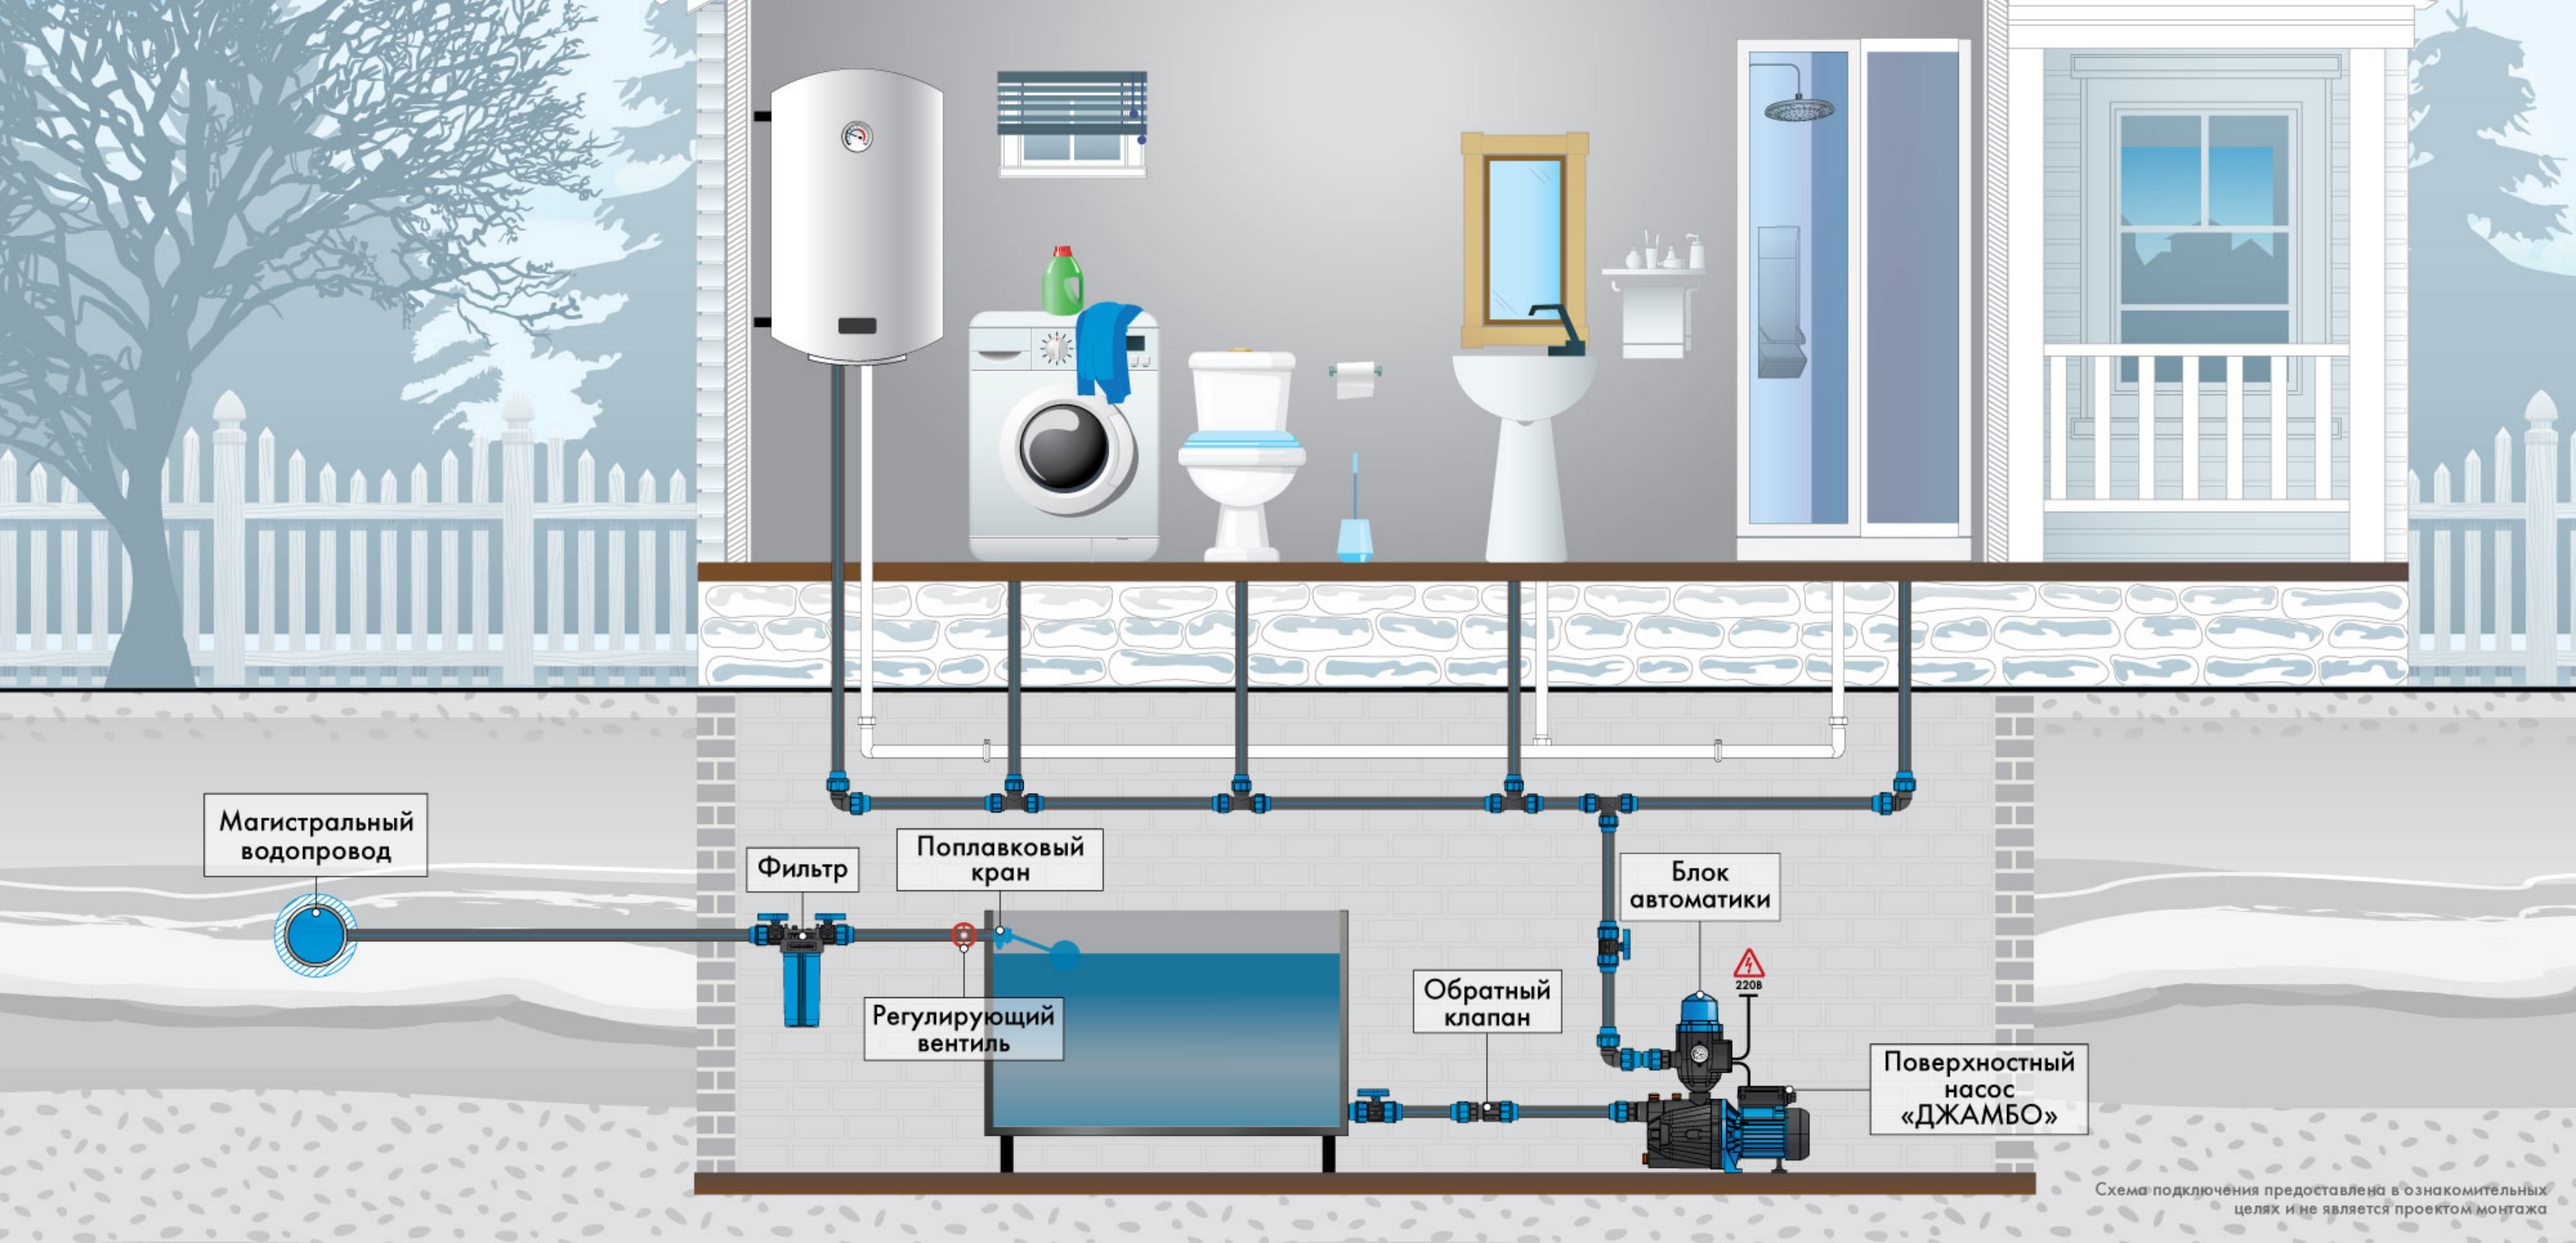

Схема подключения предоставлена в ознакомительных целях и не является проектом монтажа

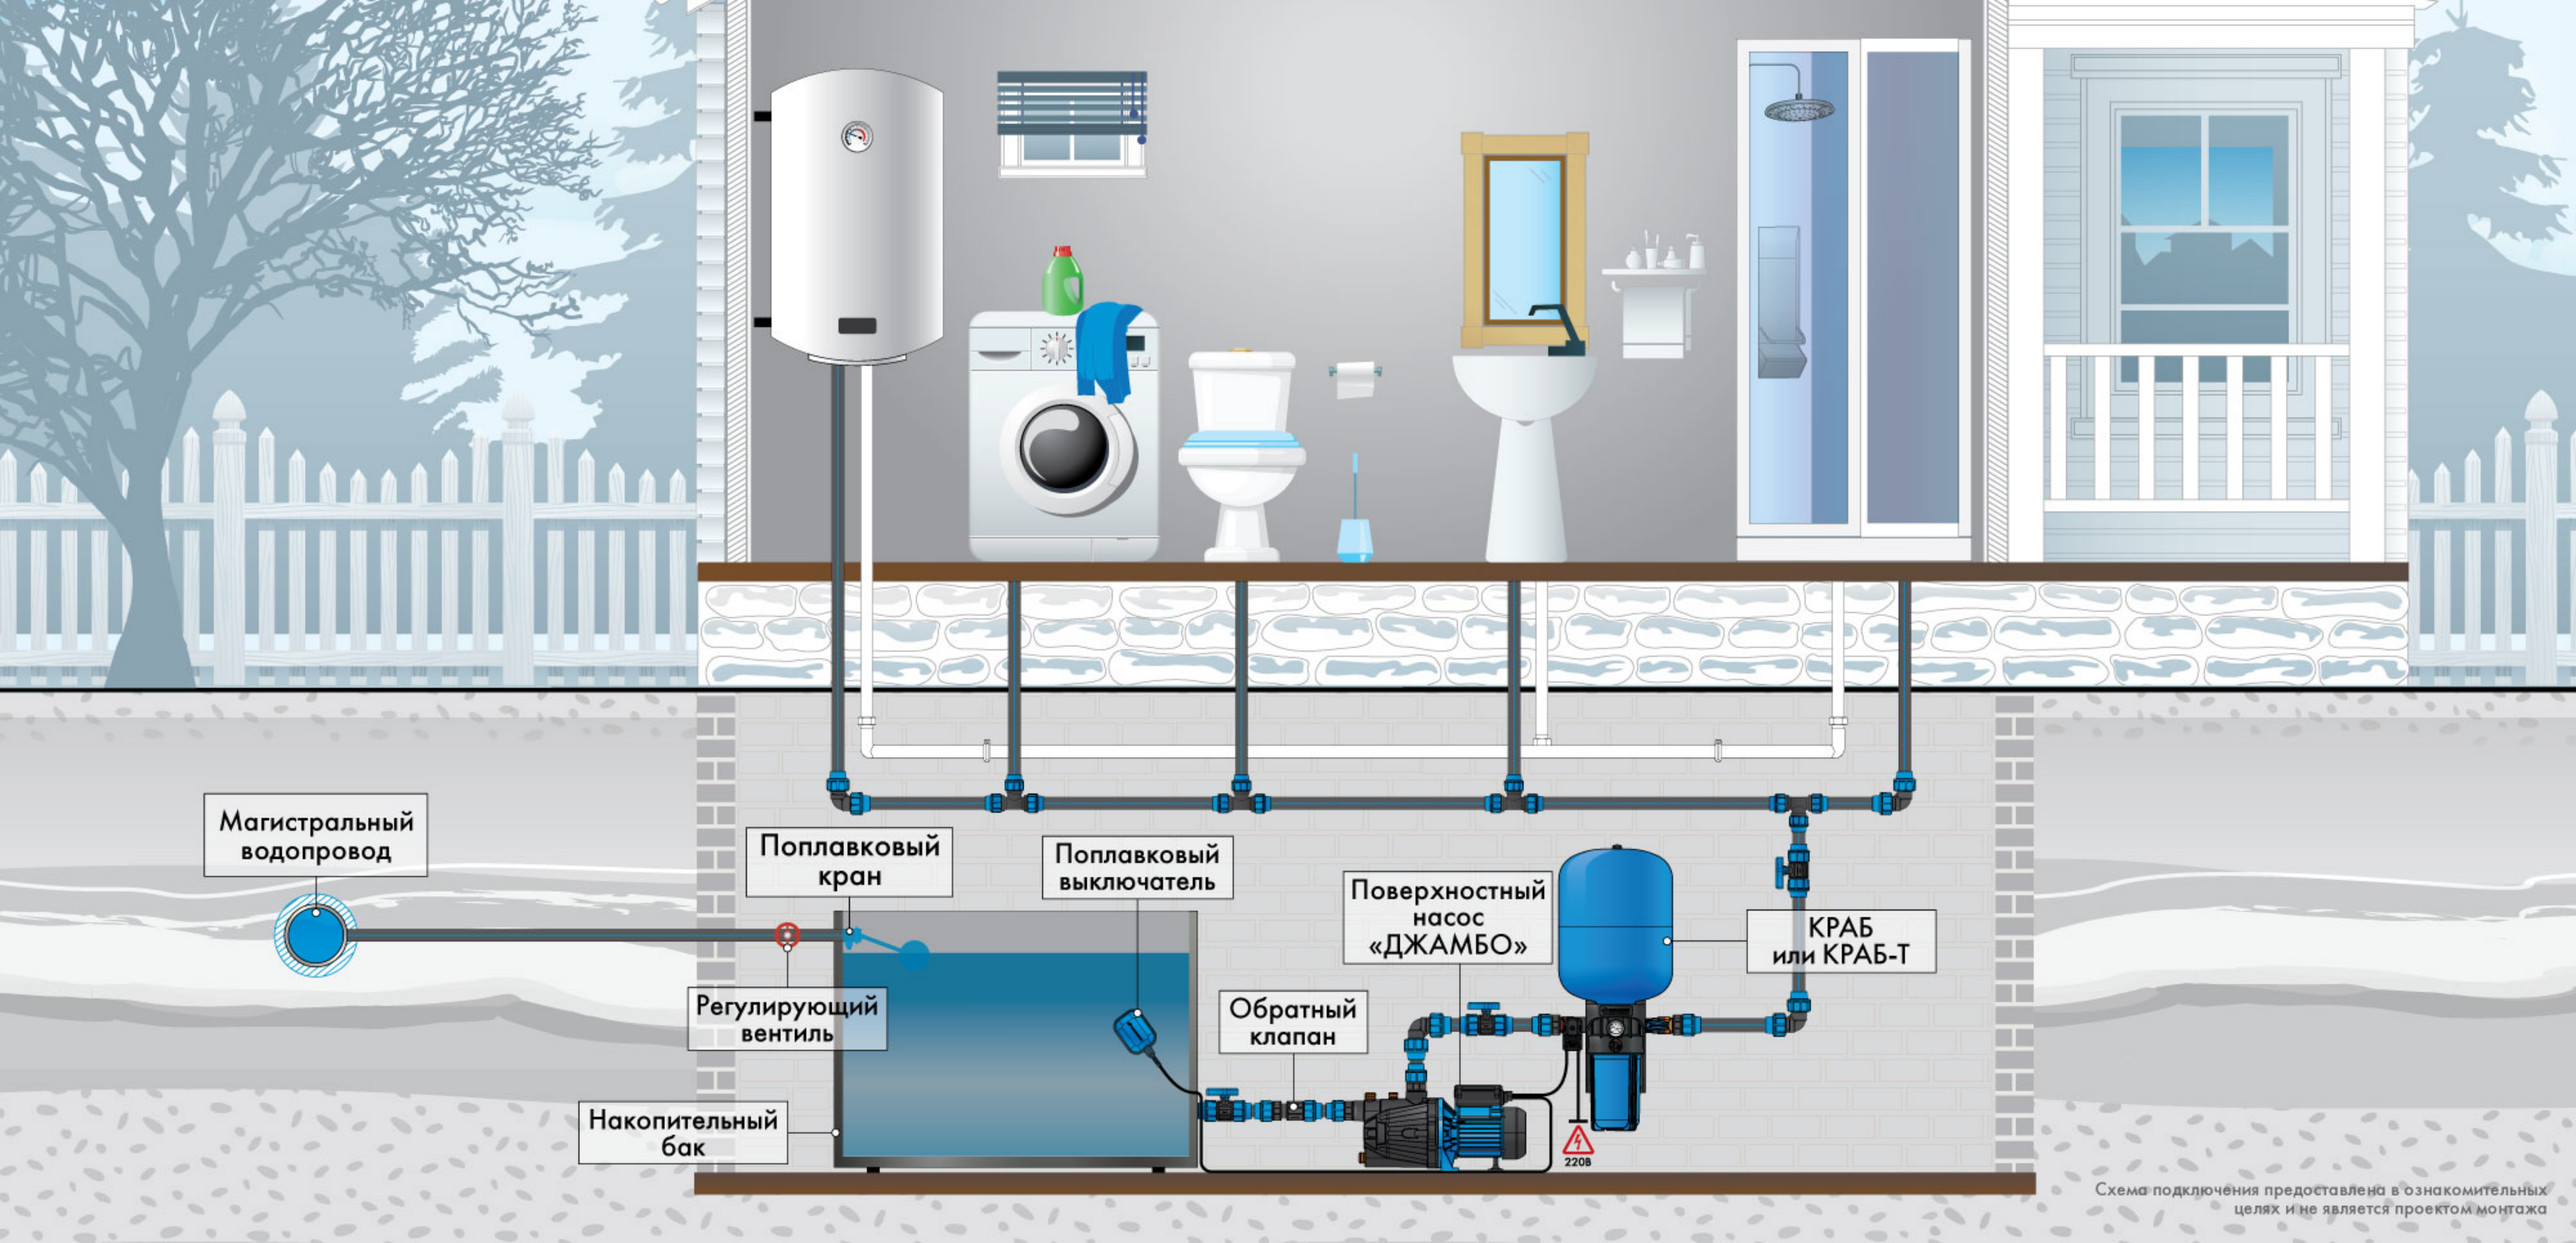

Схема подключения предоставлена в ознакомительных целях и не является проектом монтажа