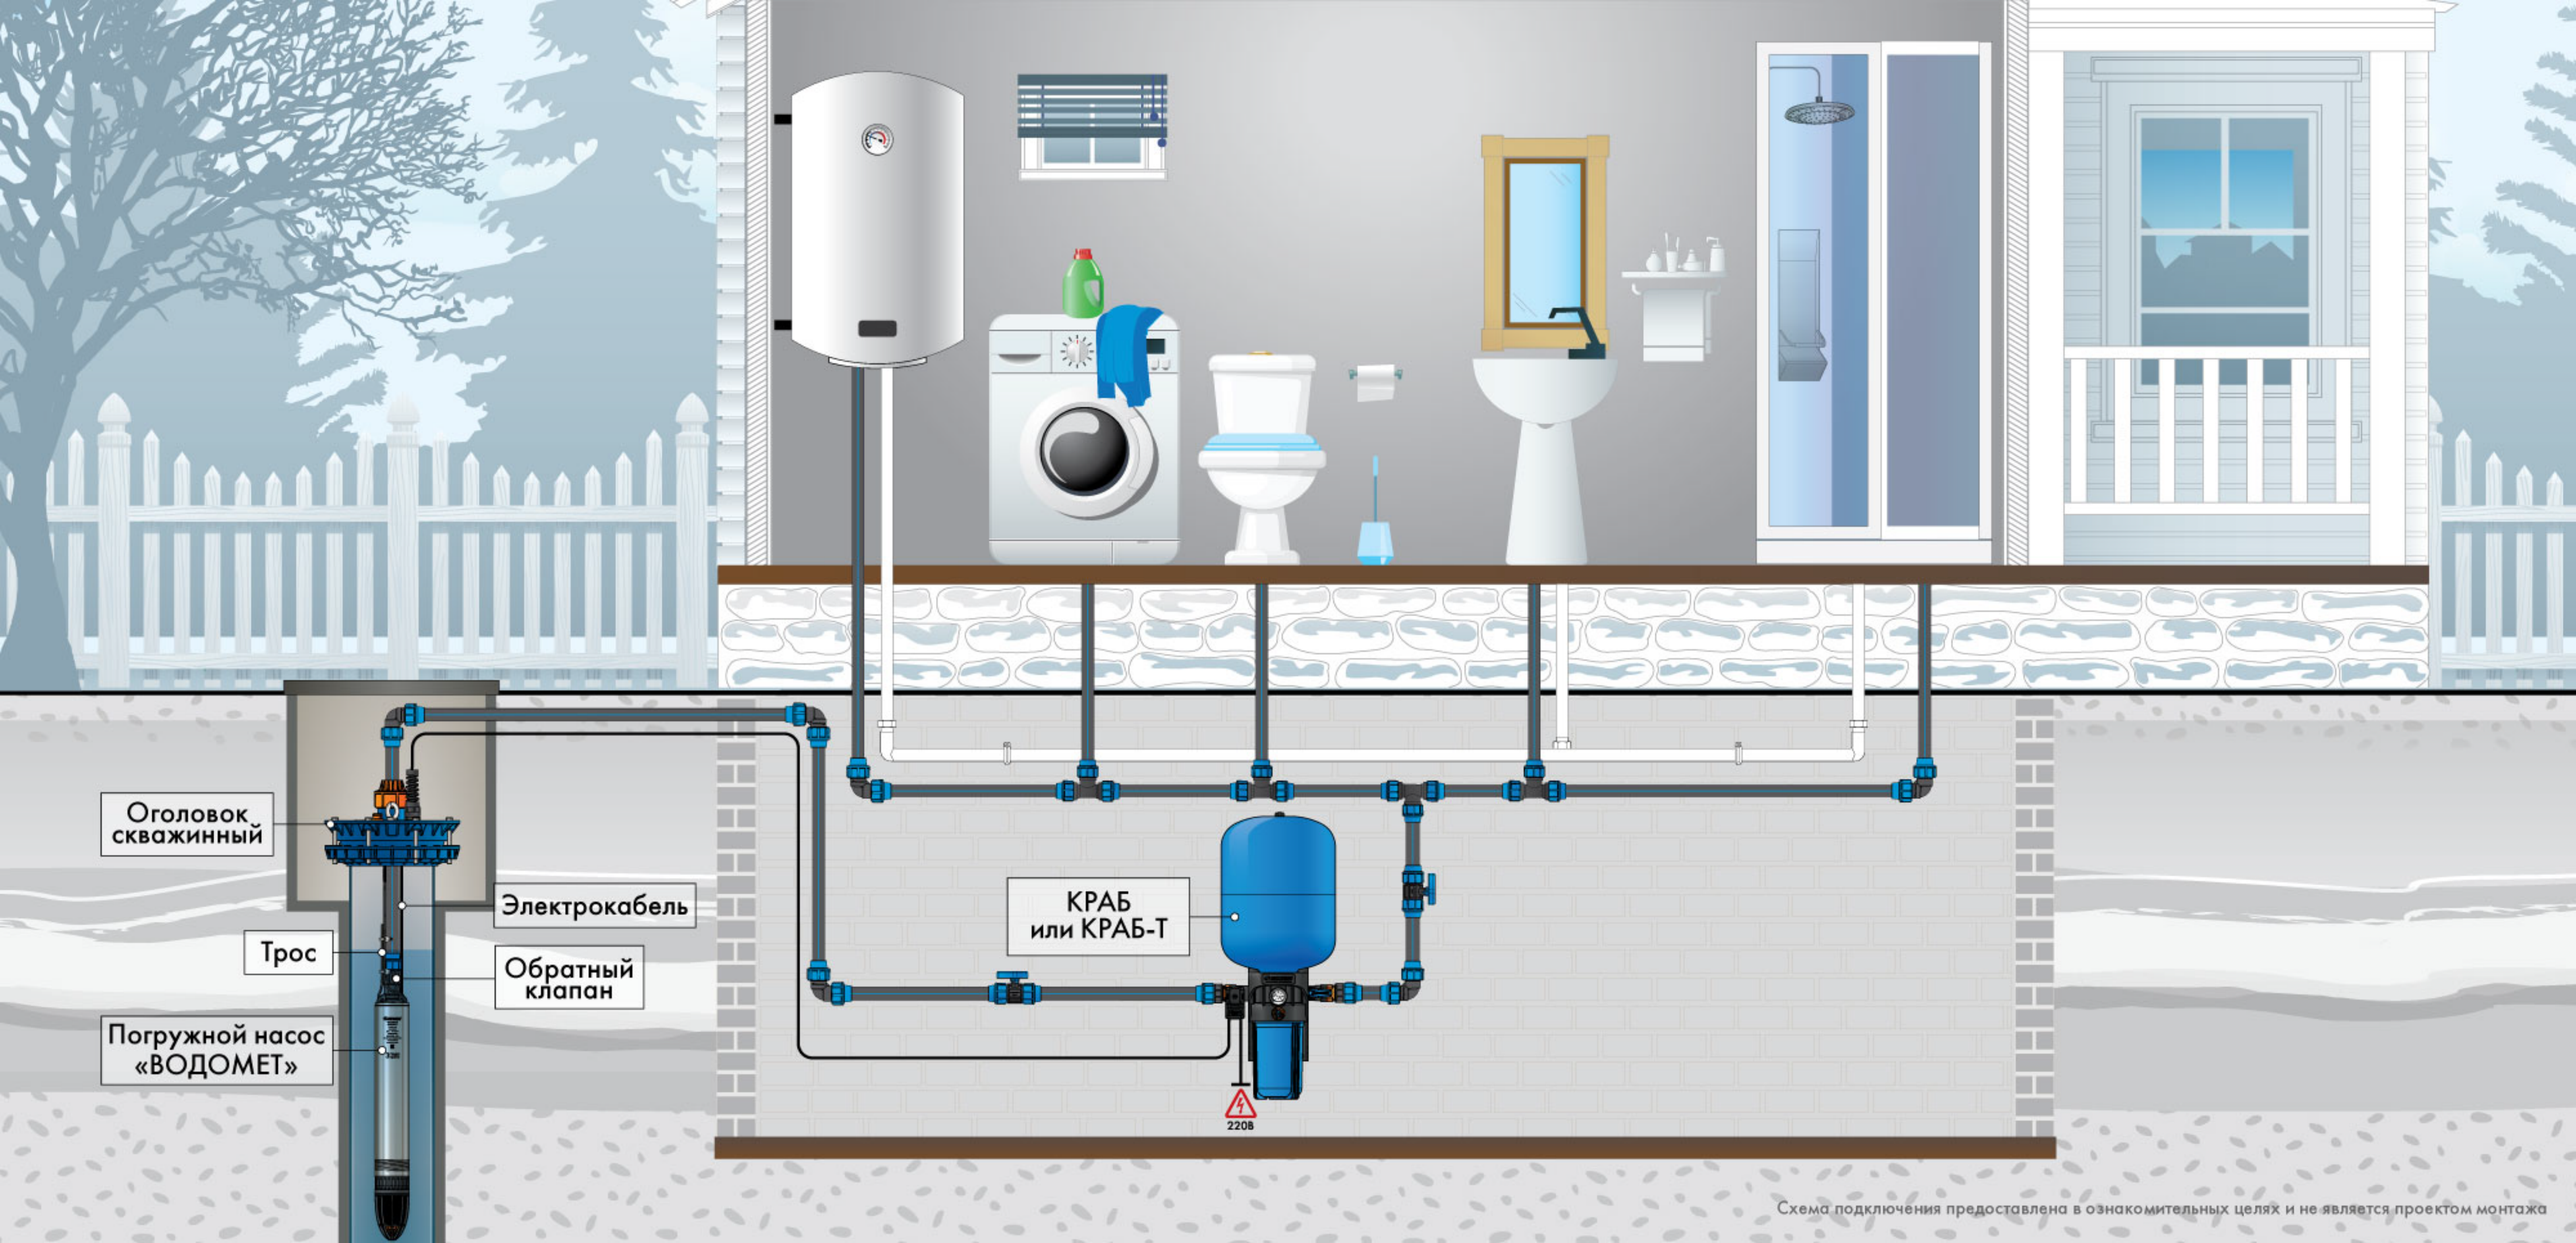

Схема подключения предоставлена в ознакомительных целях и не является проектом монтажа

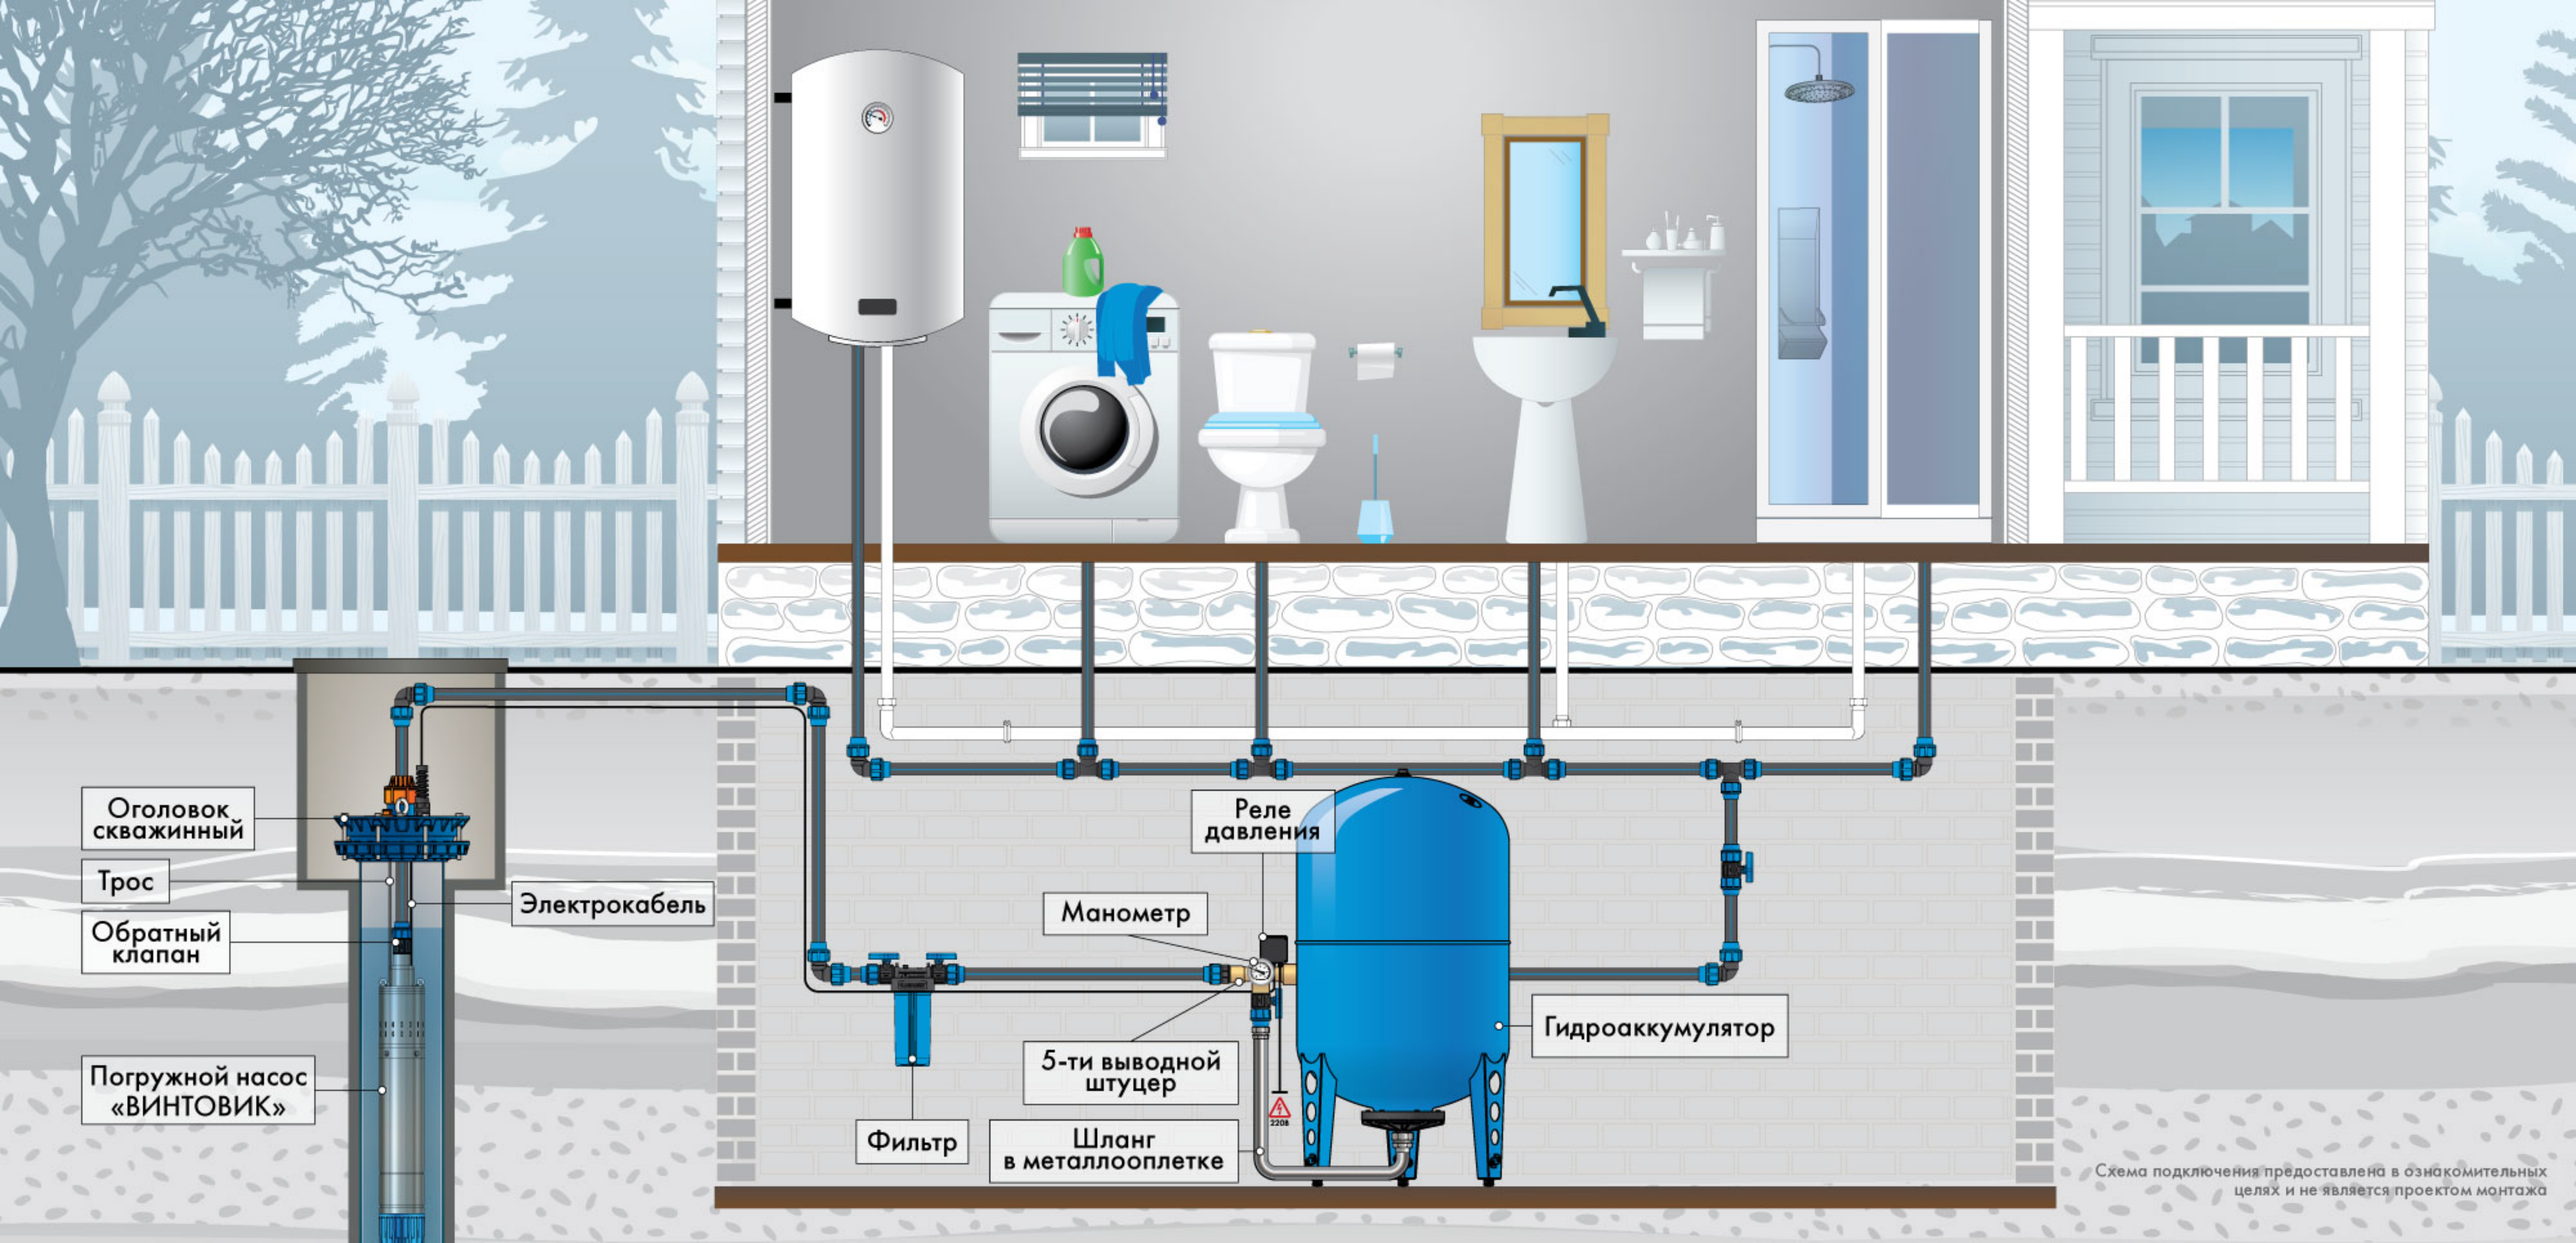
Оголовок скважинный
Трос
Обратный клапан
Погружной насос «ВИНТОВИК»
Электрокабель
Реле давления
Манометр
5-ти выводной штуцер
Фильтр
Шланг в металлооплетке
Гидроаккумулятор
Схема подключения предоставлена в ознакомительных целях и не является проектом монтажа

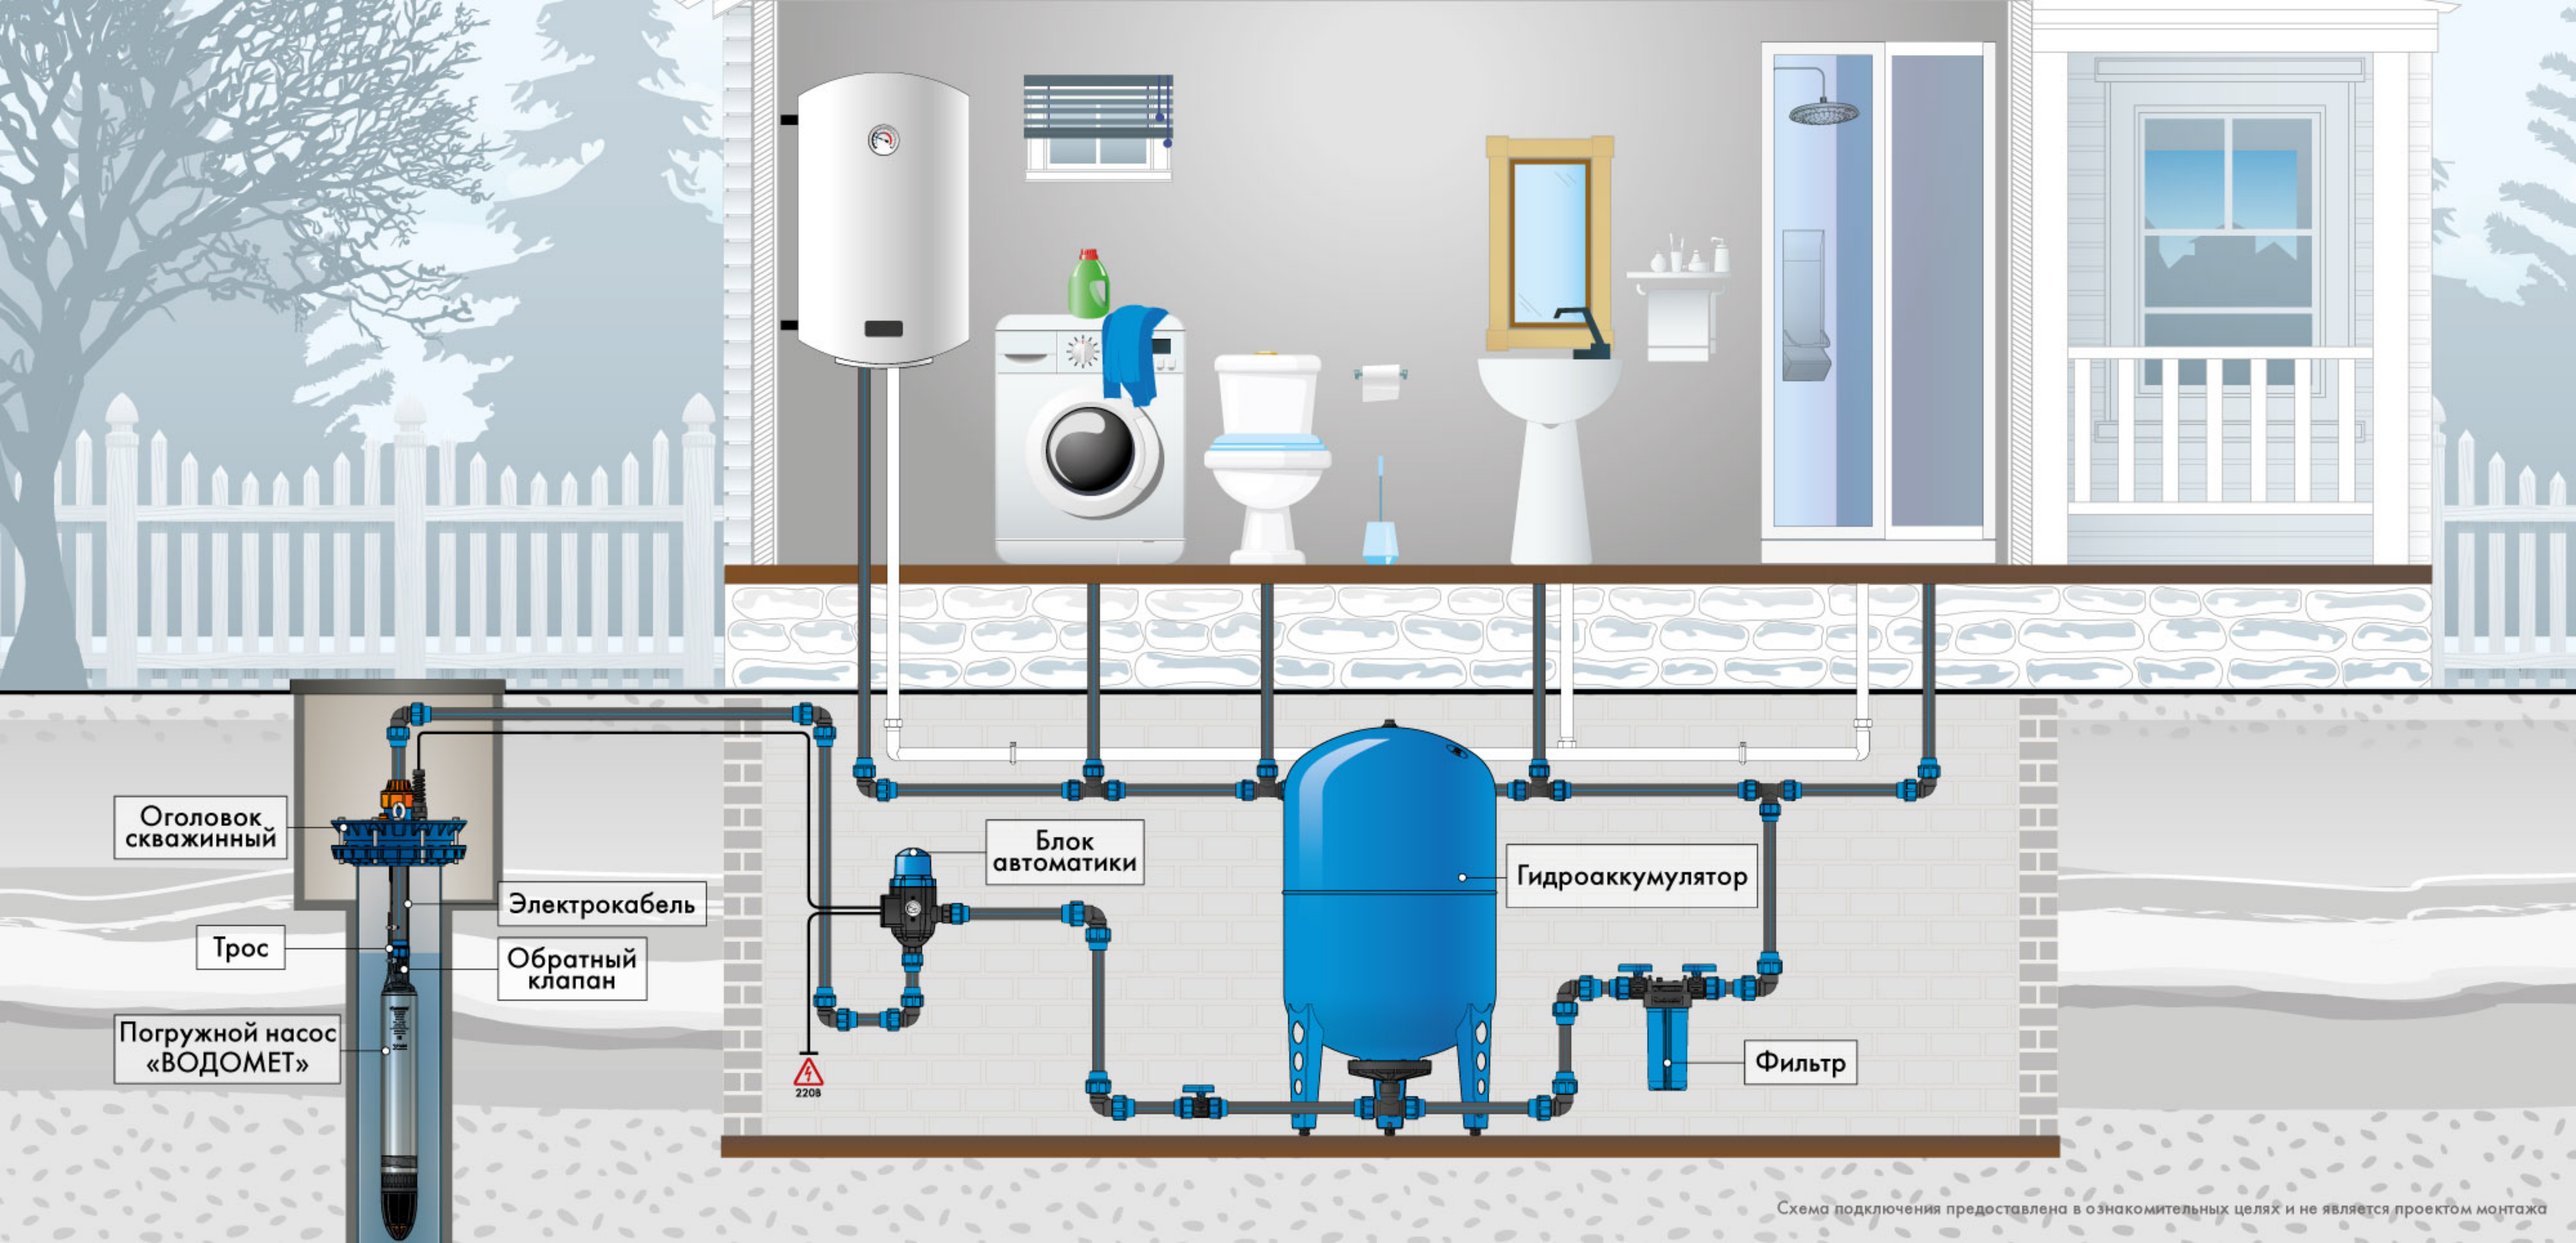

Схема подключения предоставлена в ознакомительных целях и не является проектом монтажа

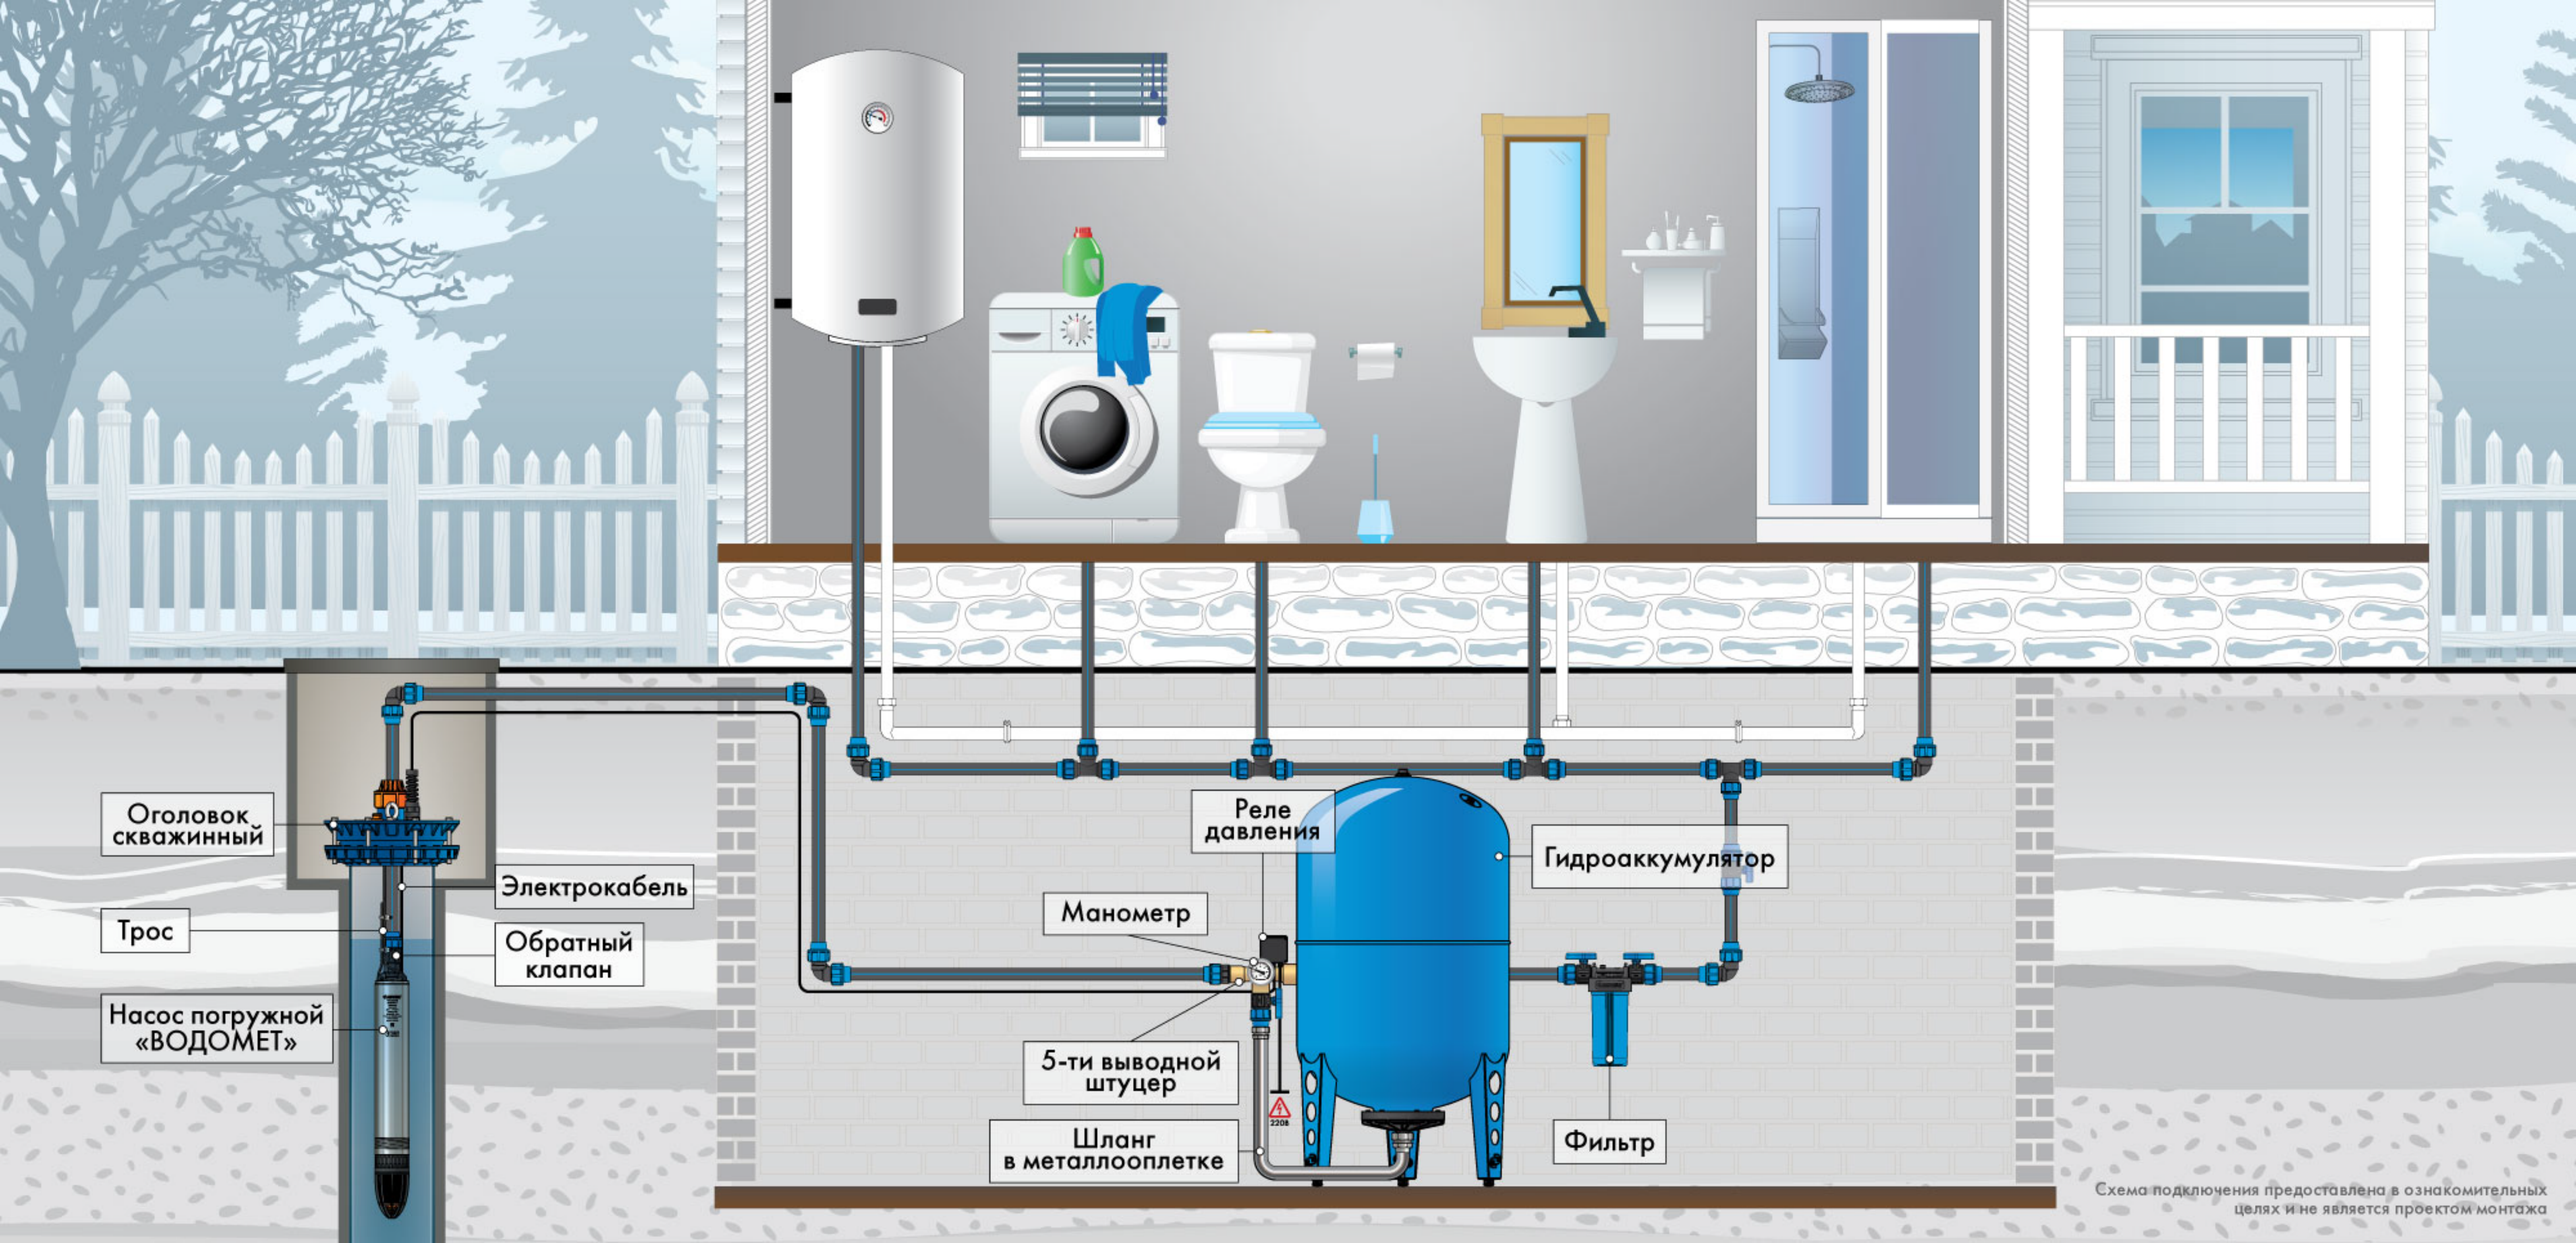

Схема подключения предоставлена в ознакомительных целях и не является проектом монтажа

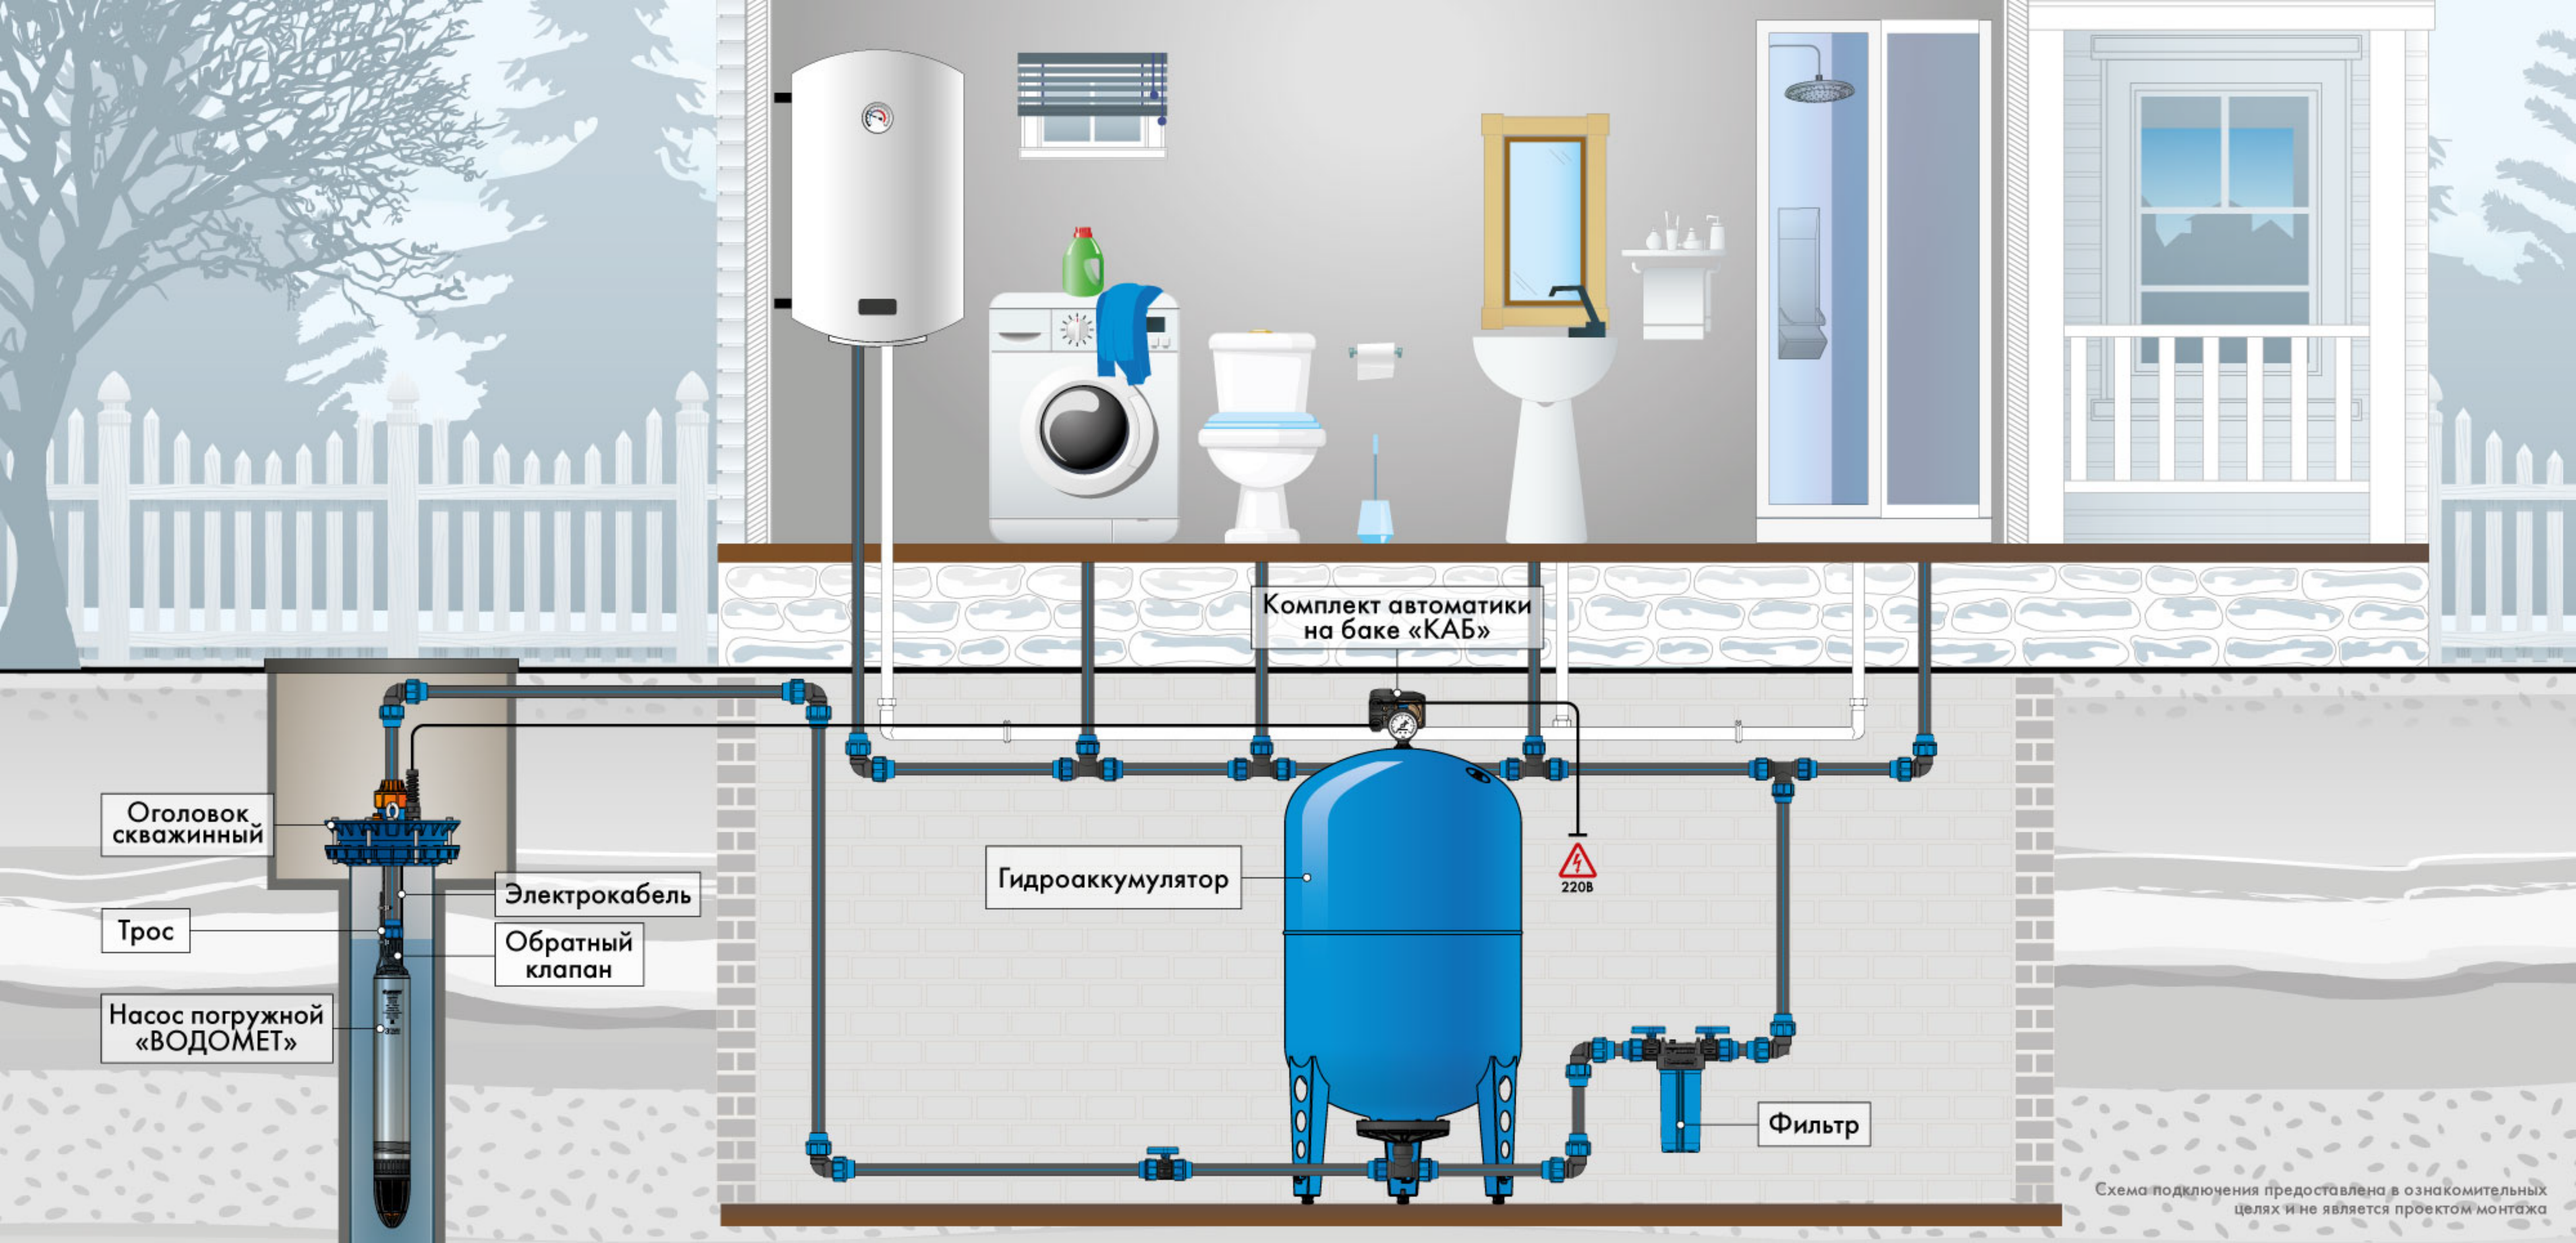

Схема подключения предоставлена в ознакомительных целях и не является проектом монтажа

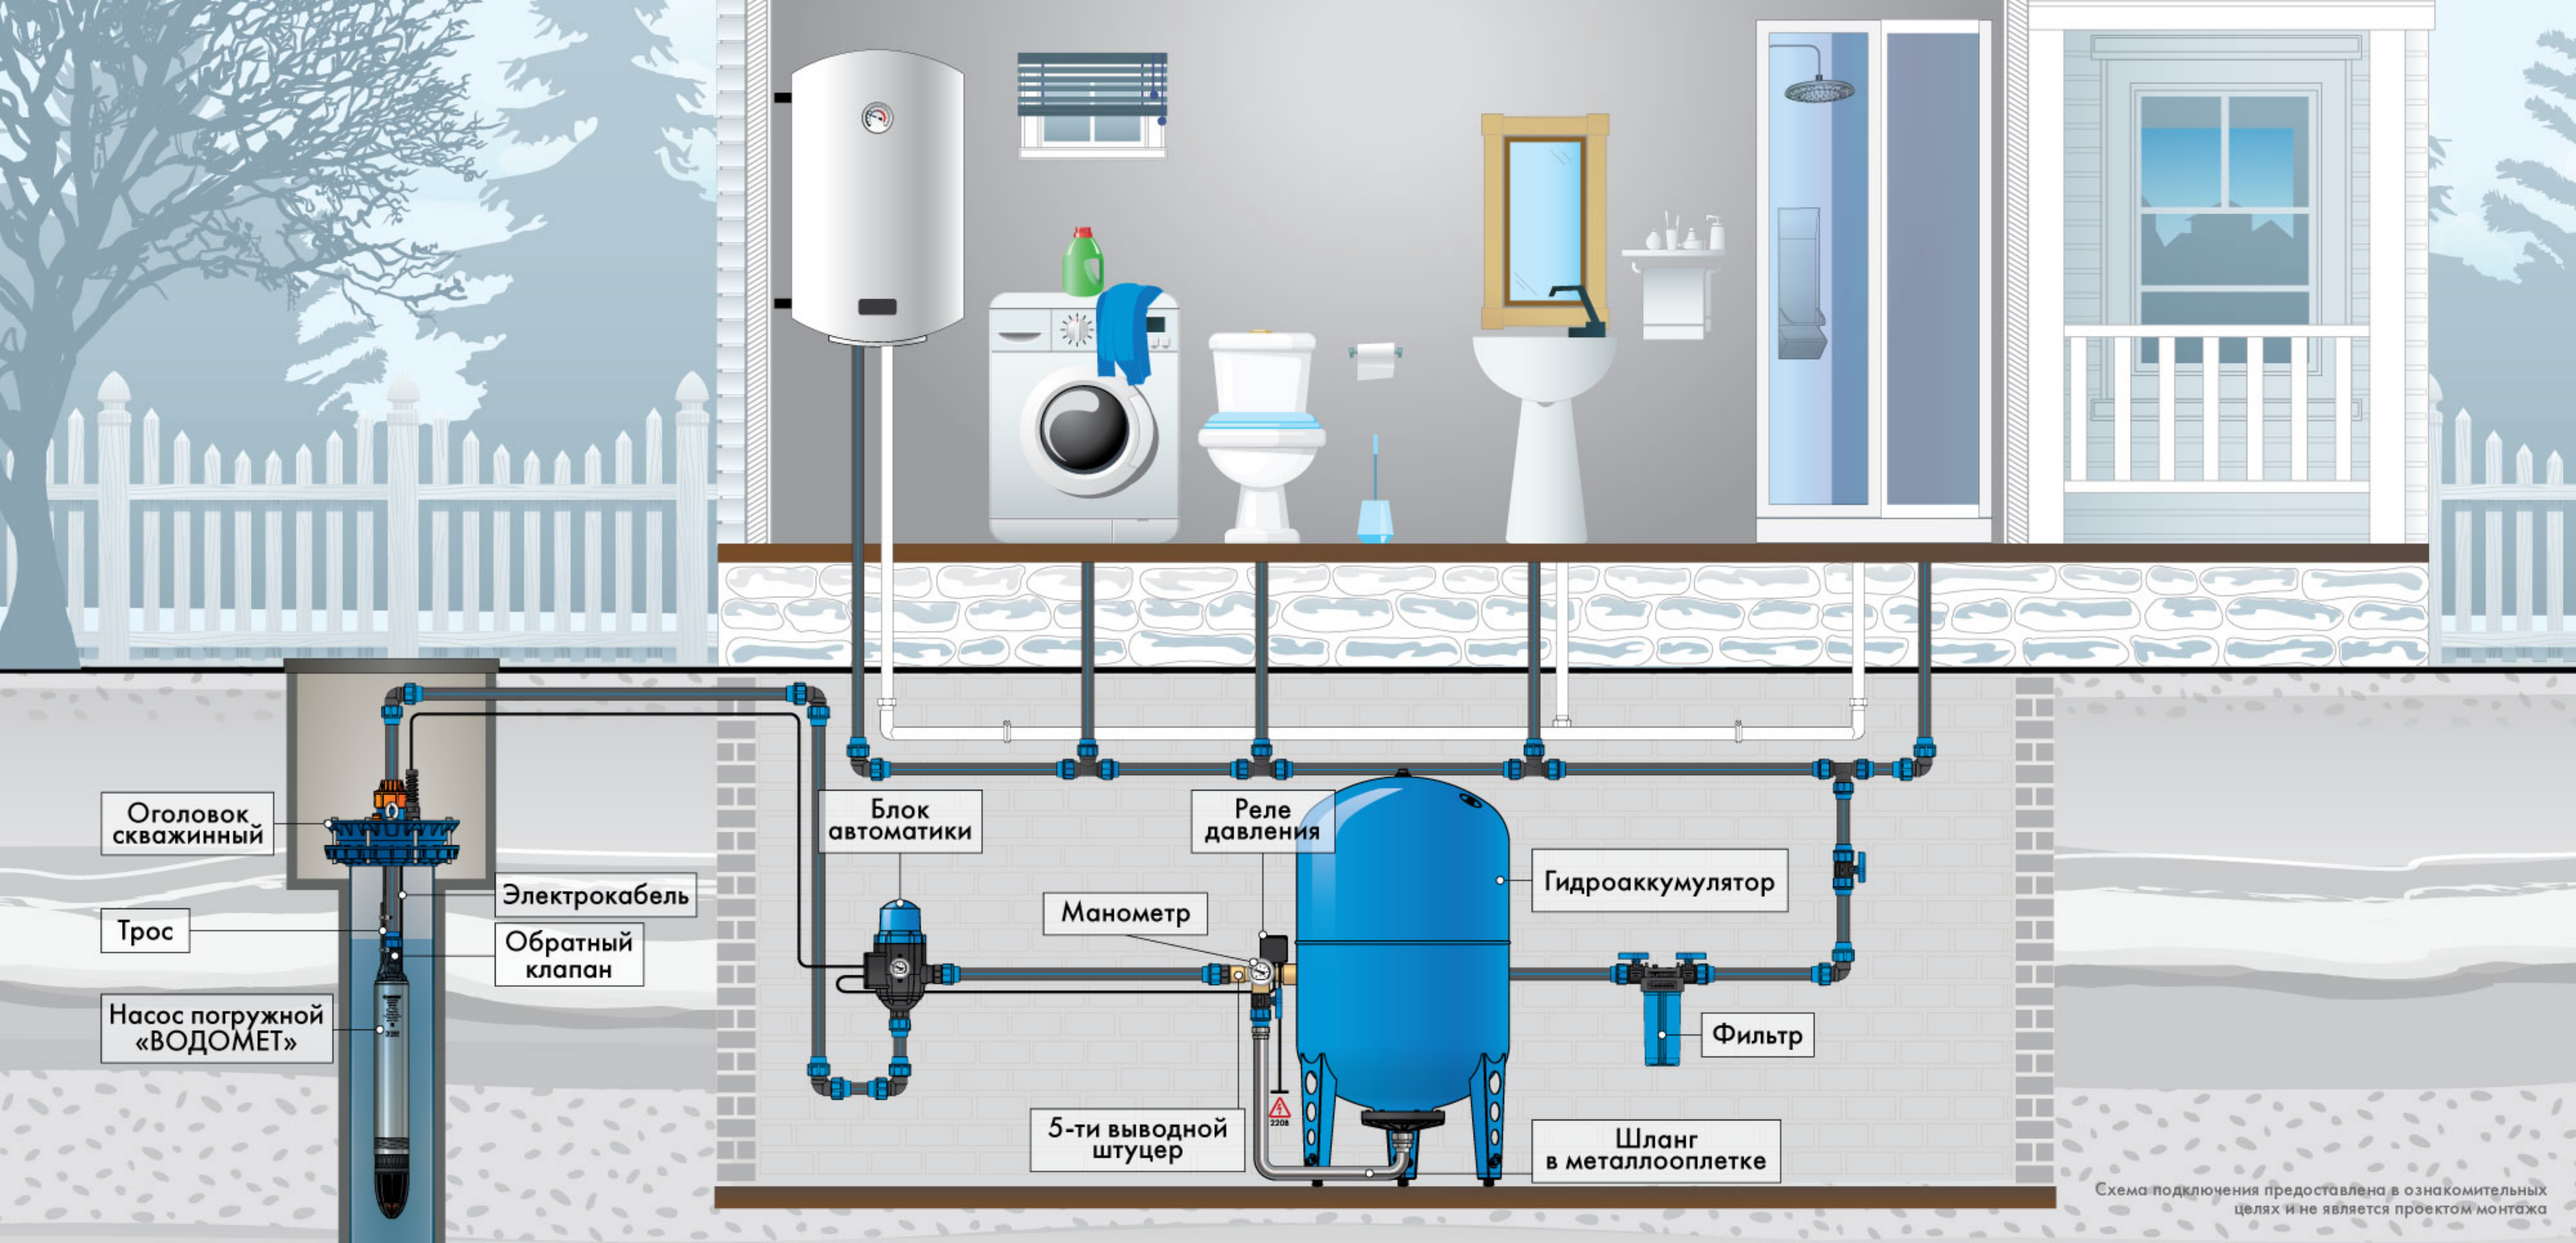

Схема подключения предоставлена в ознакомительных целях и не является проектом монтажа

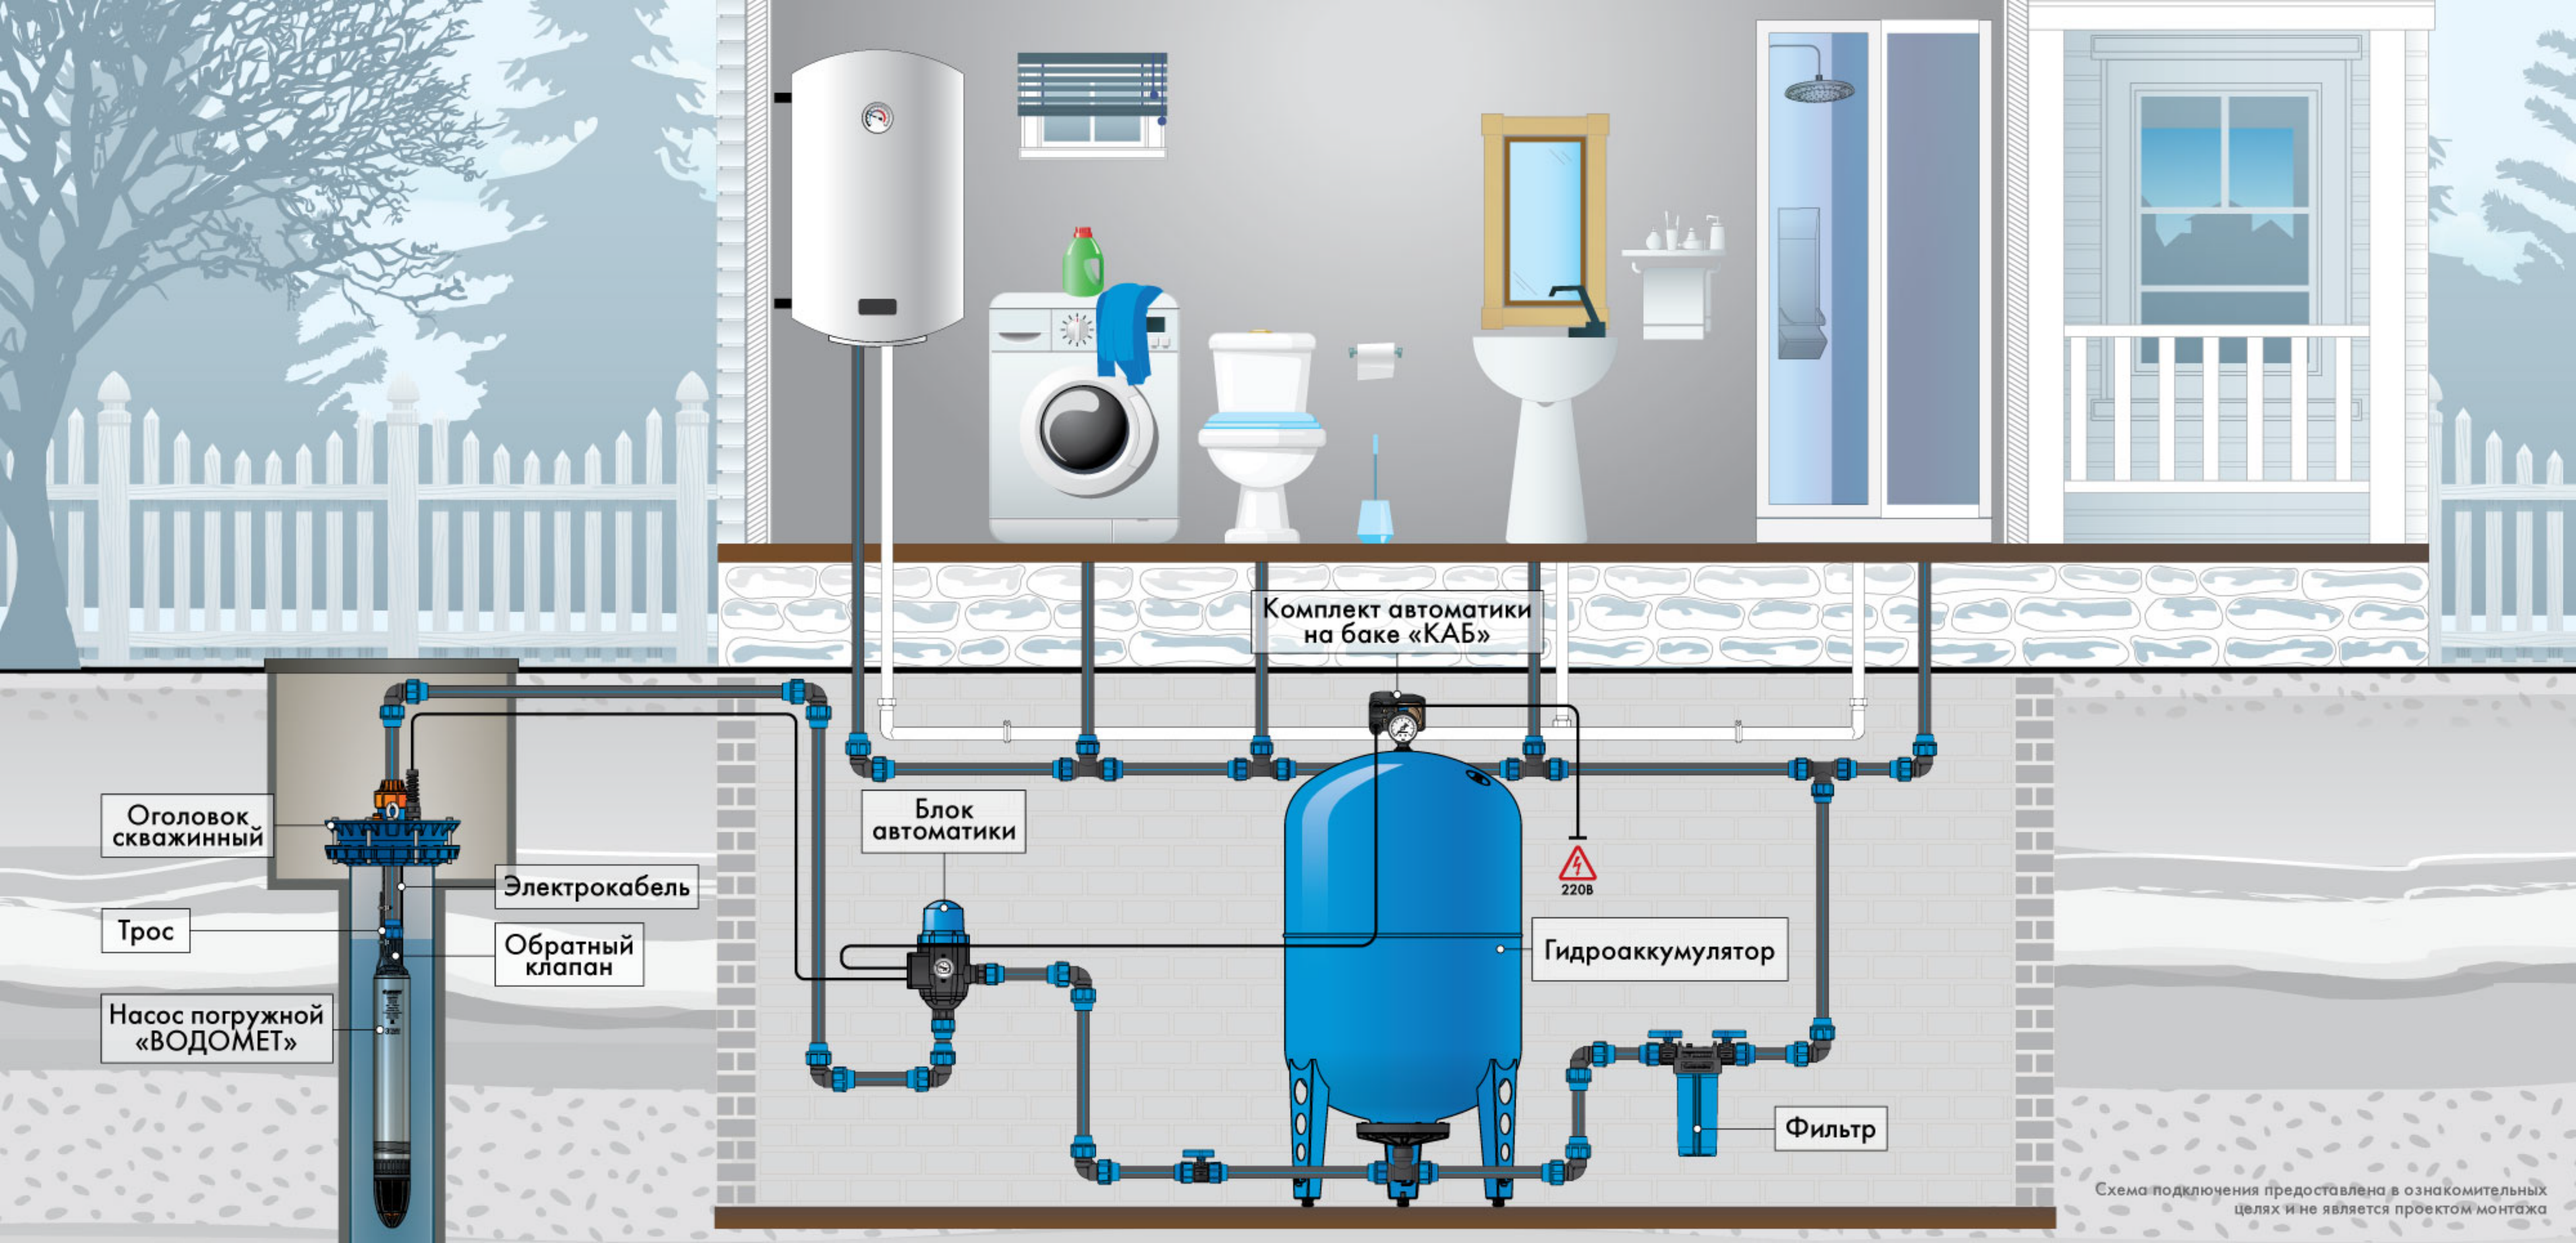

Схема подключения предоставлена в ознакомительных целях и не является проектом монтажа

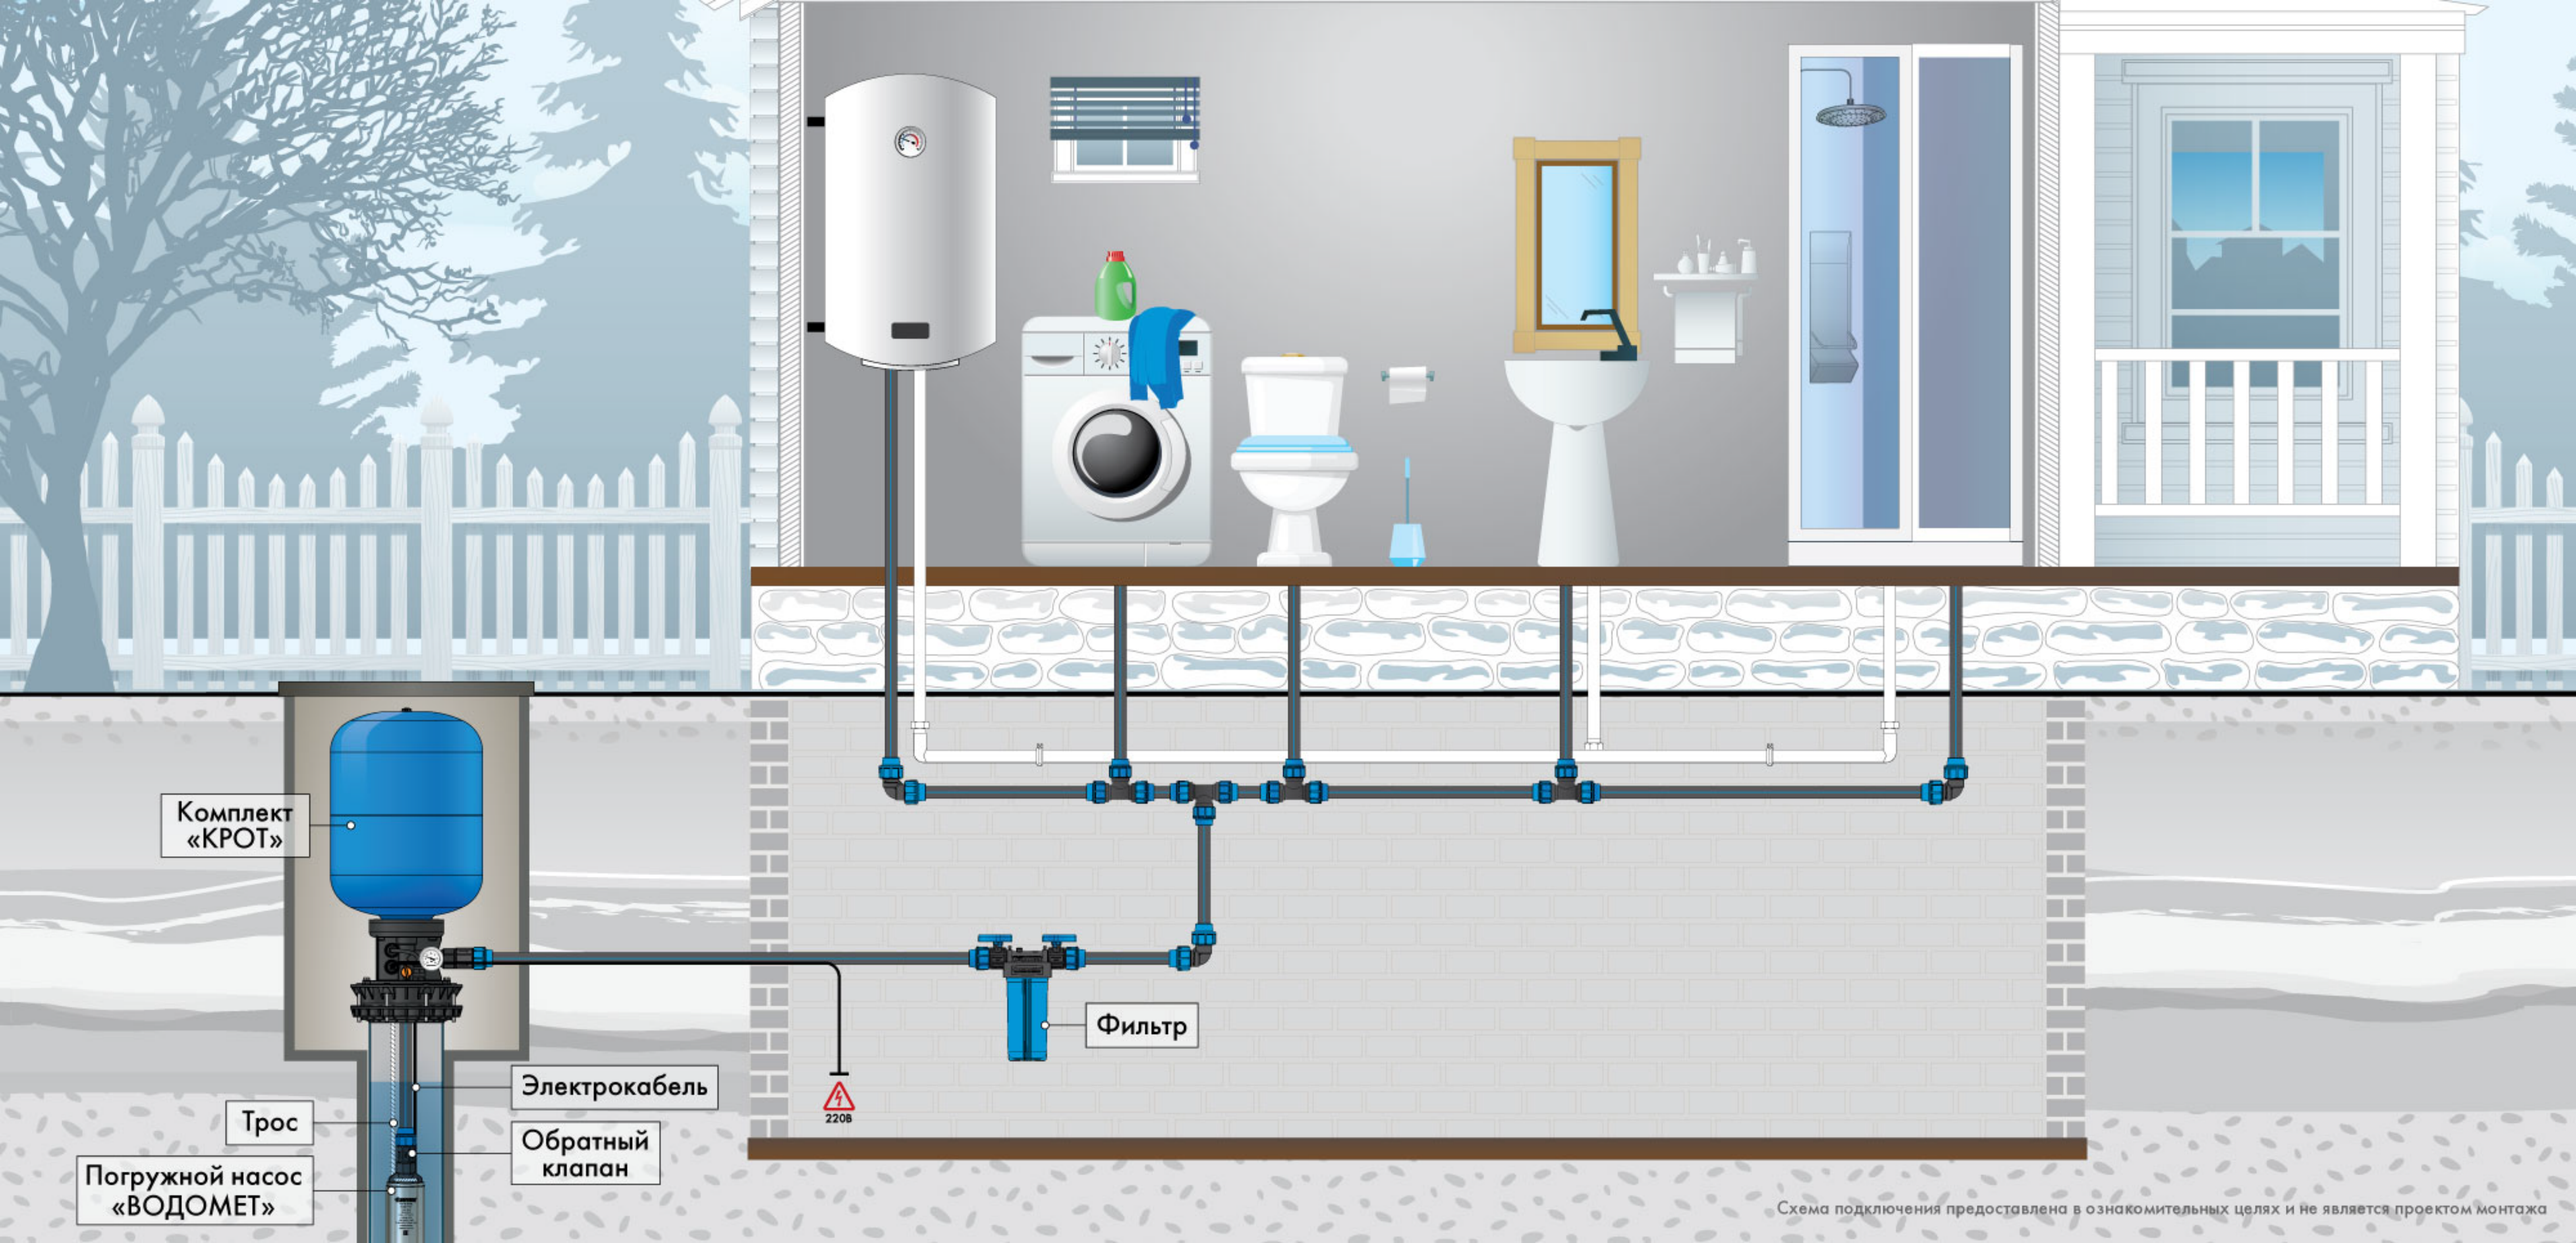

Схема подключения предоставлена в ознакомительных целях и не является проектом монтажа

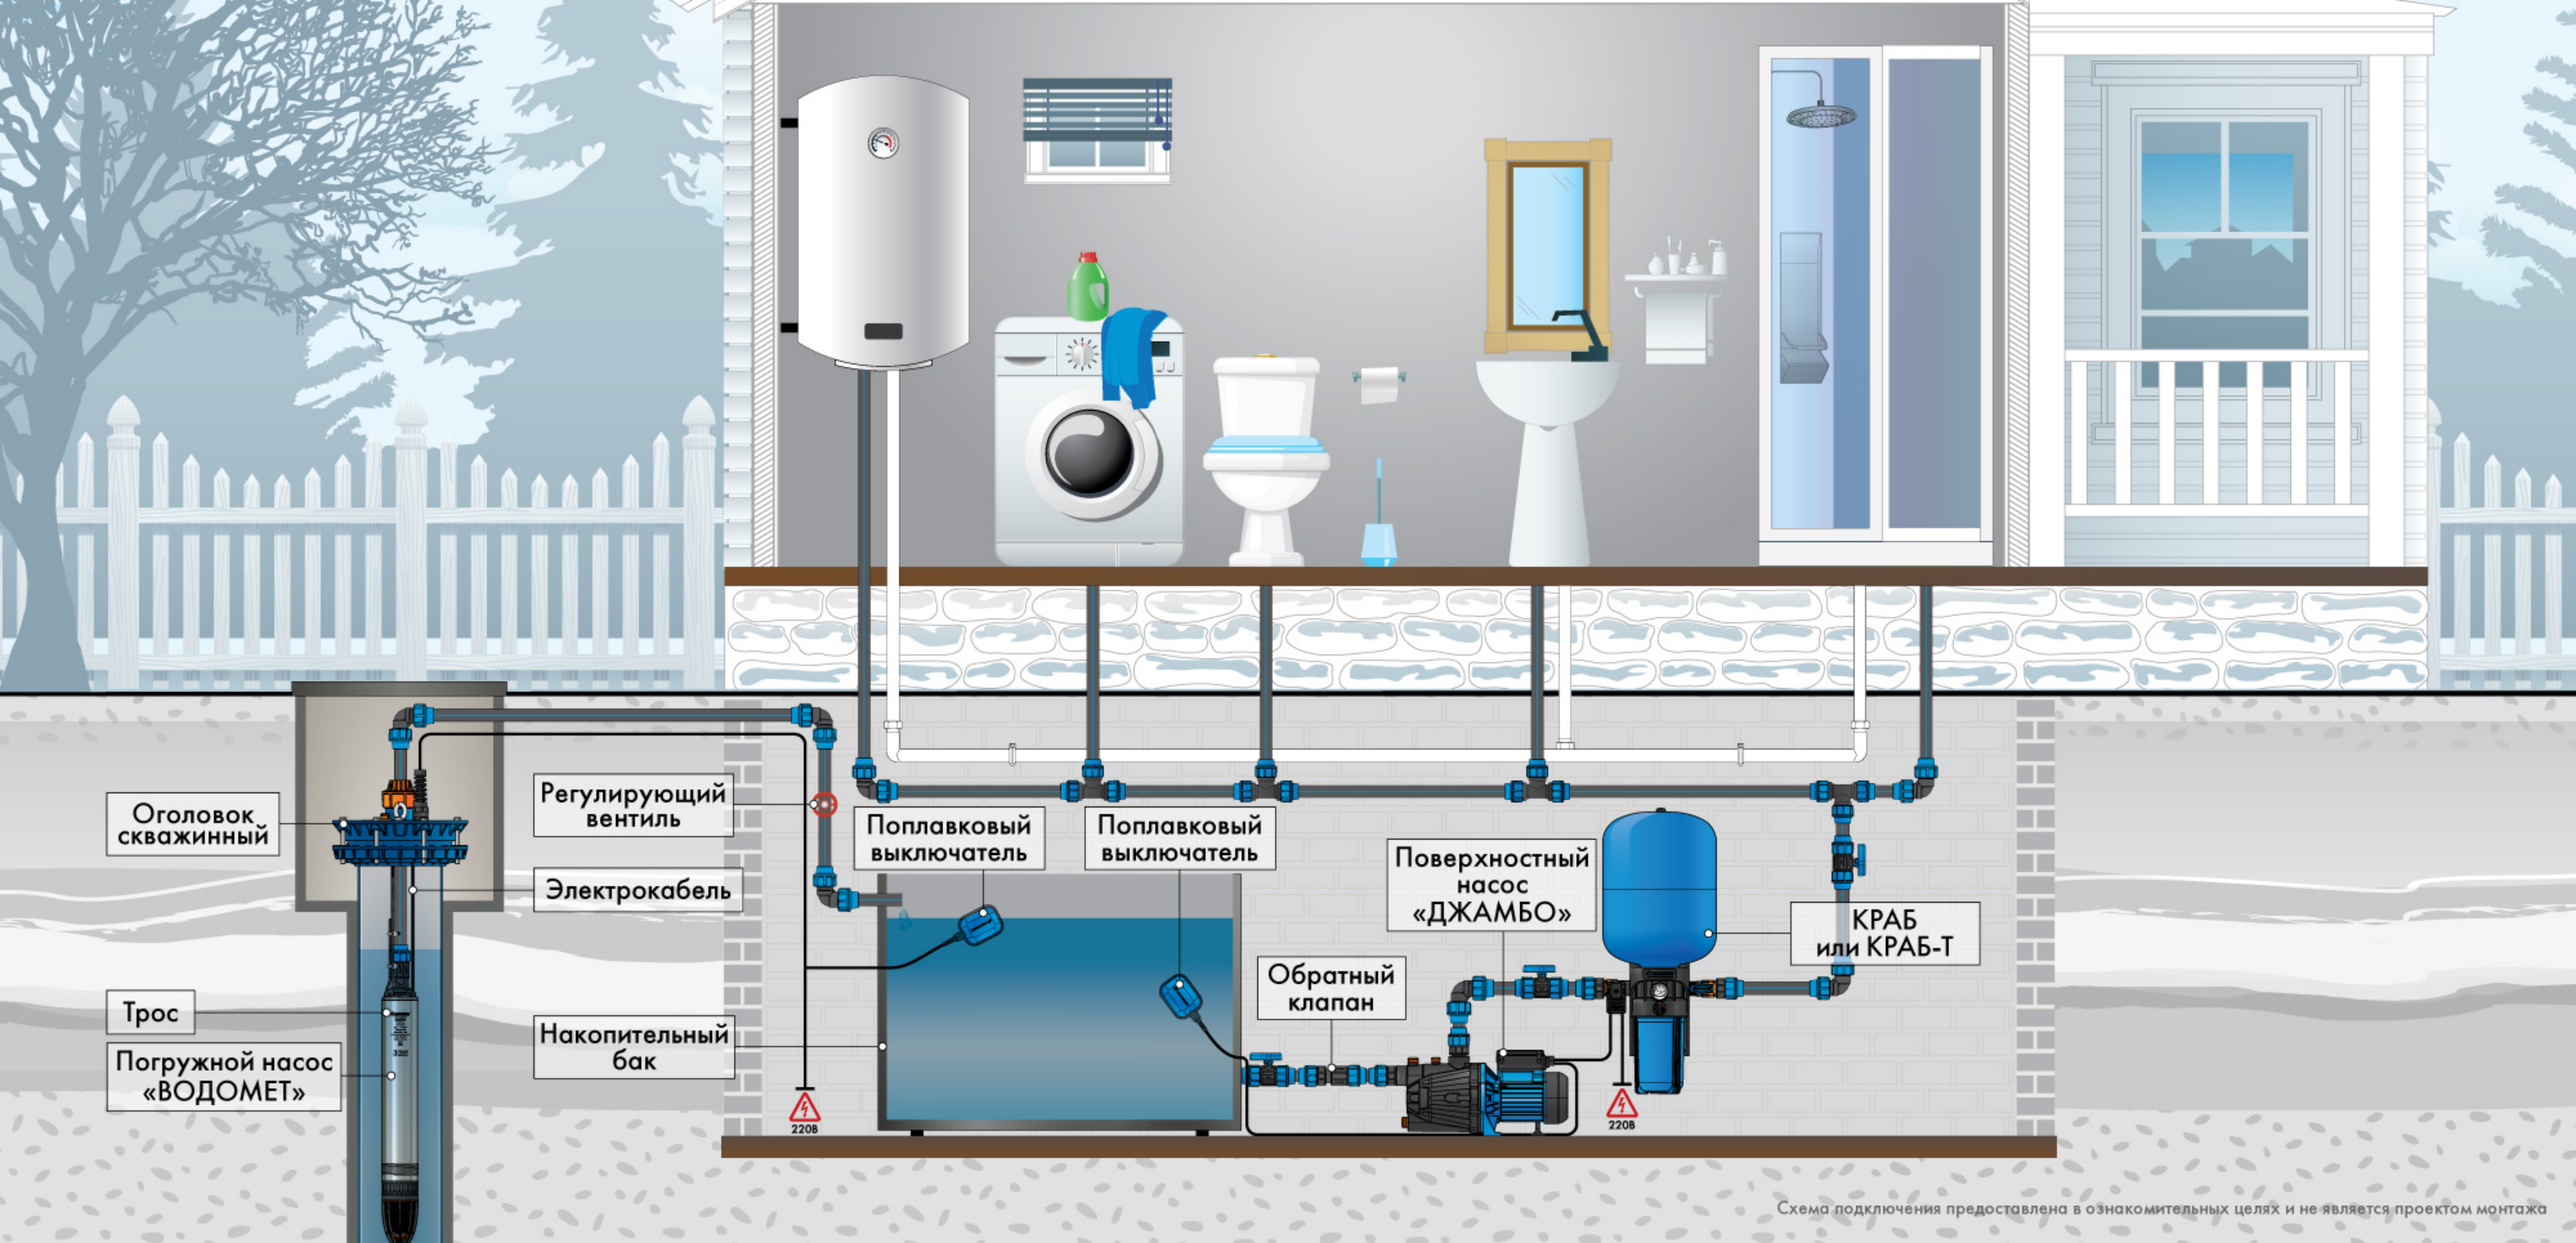

Схема подключения предоставлена в ознакомительных целях и не является проектом монтажа

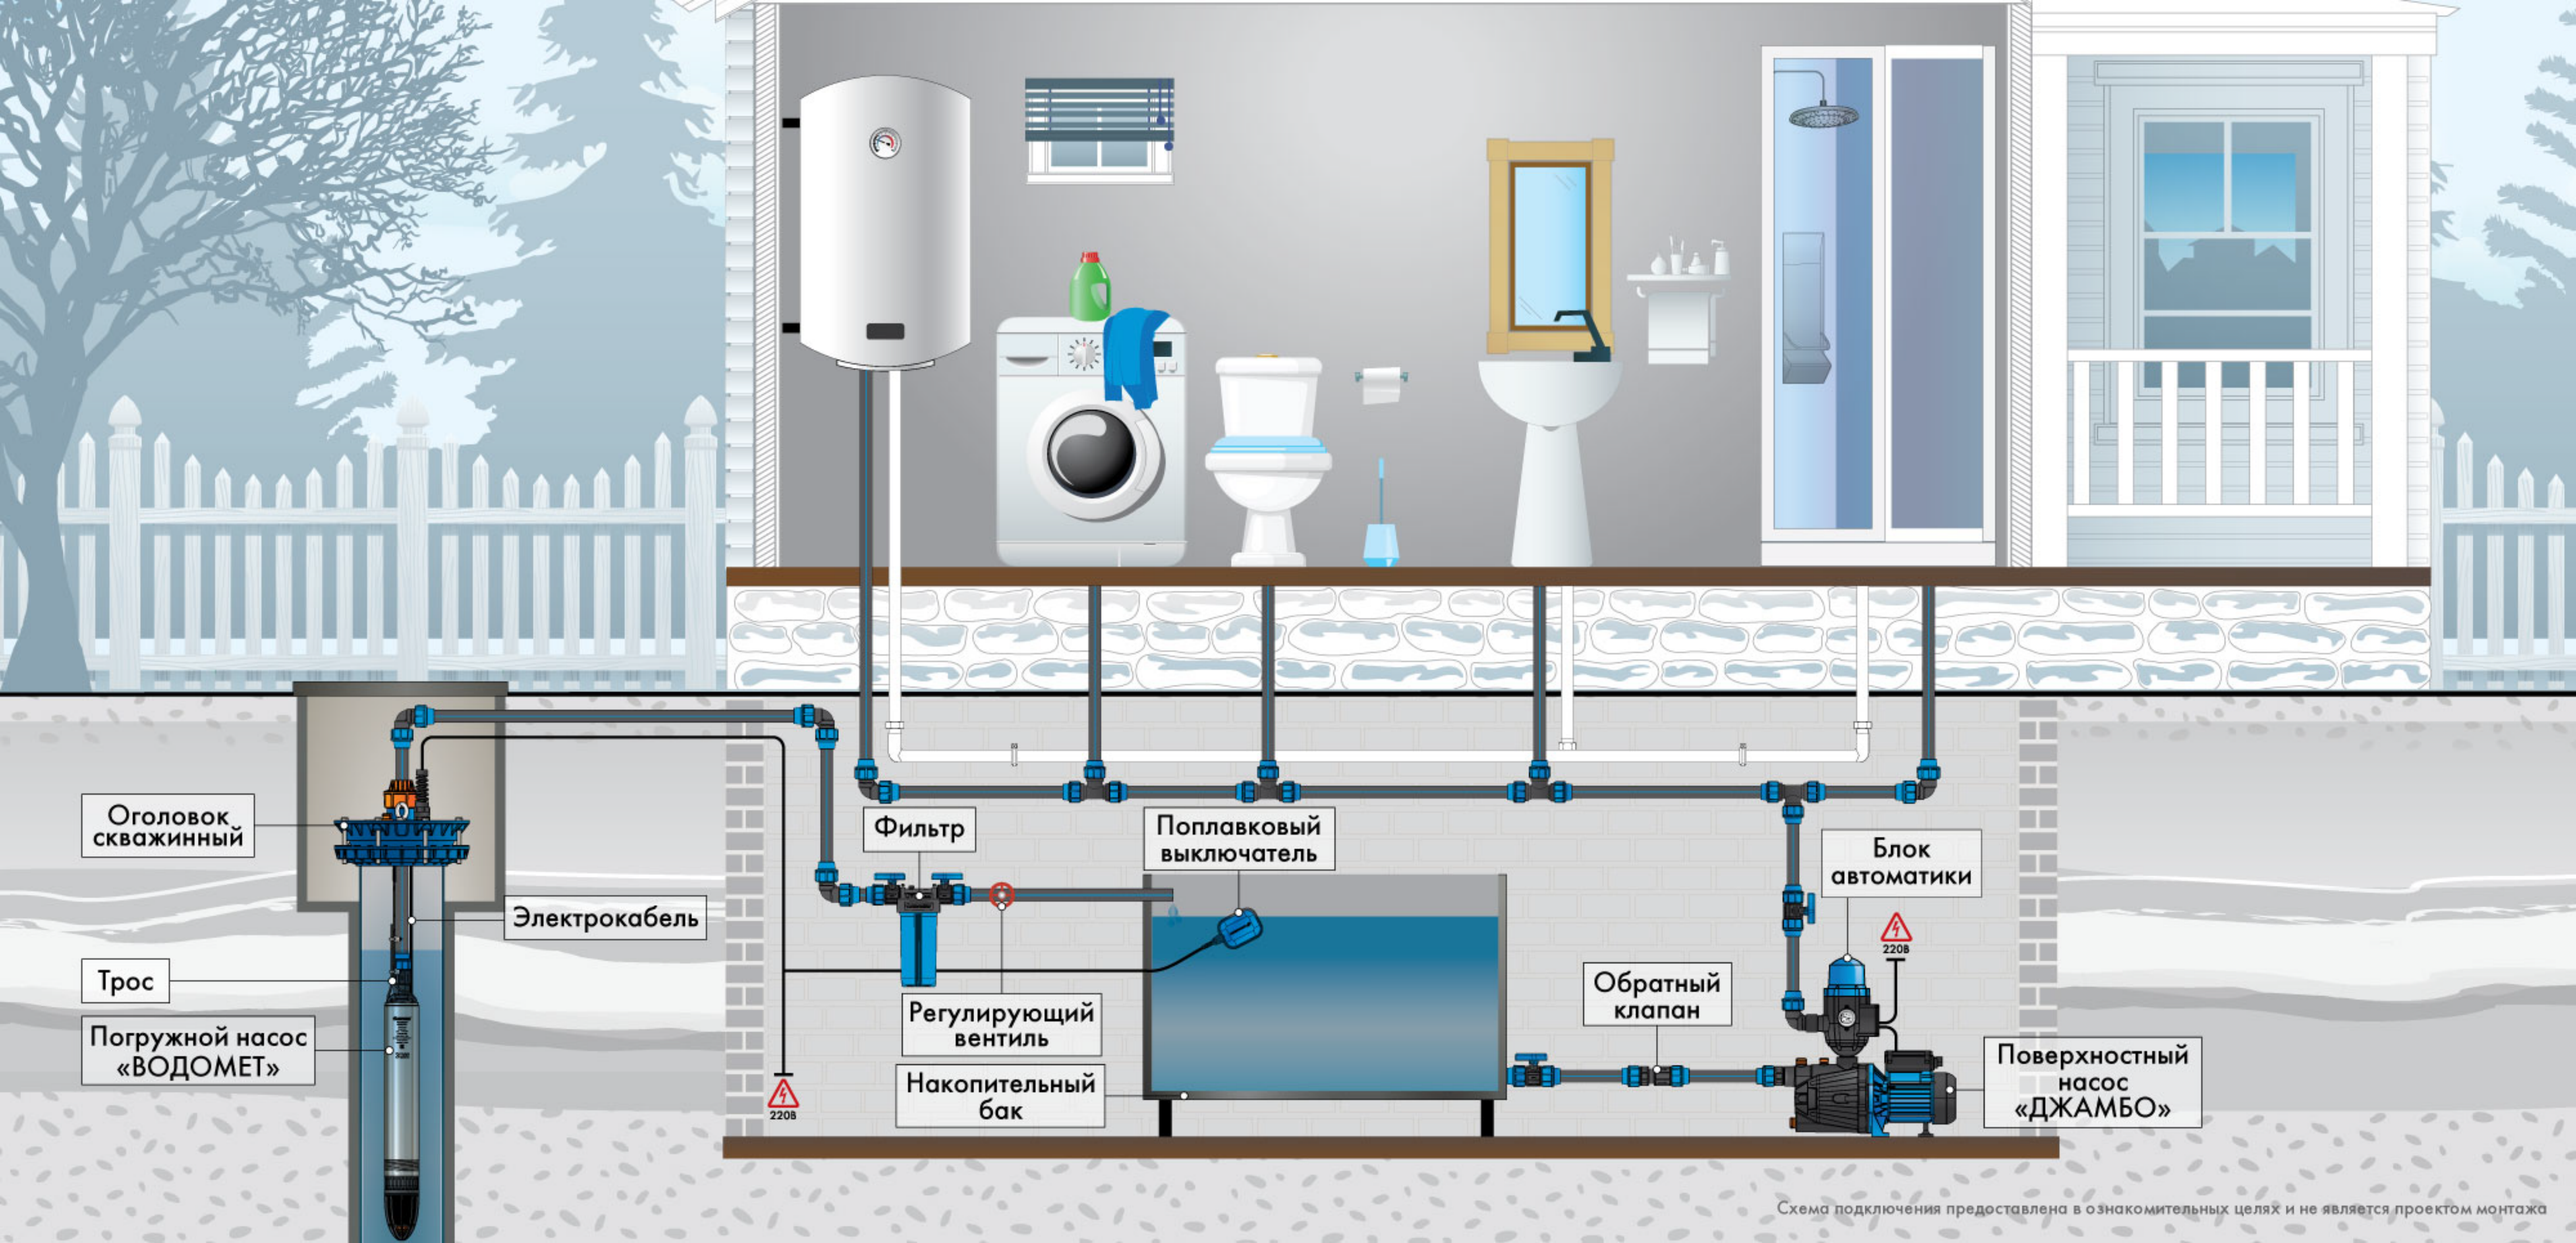

Схема подключения предоставлена в ознакомительных целях и не является проектом монтажа

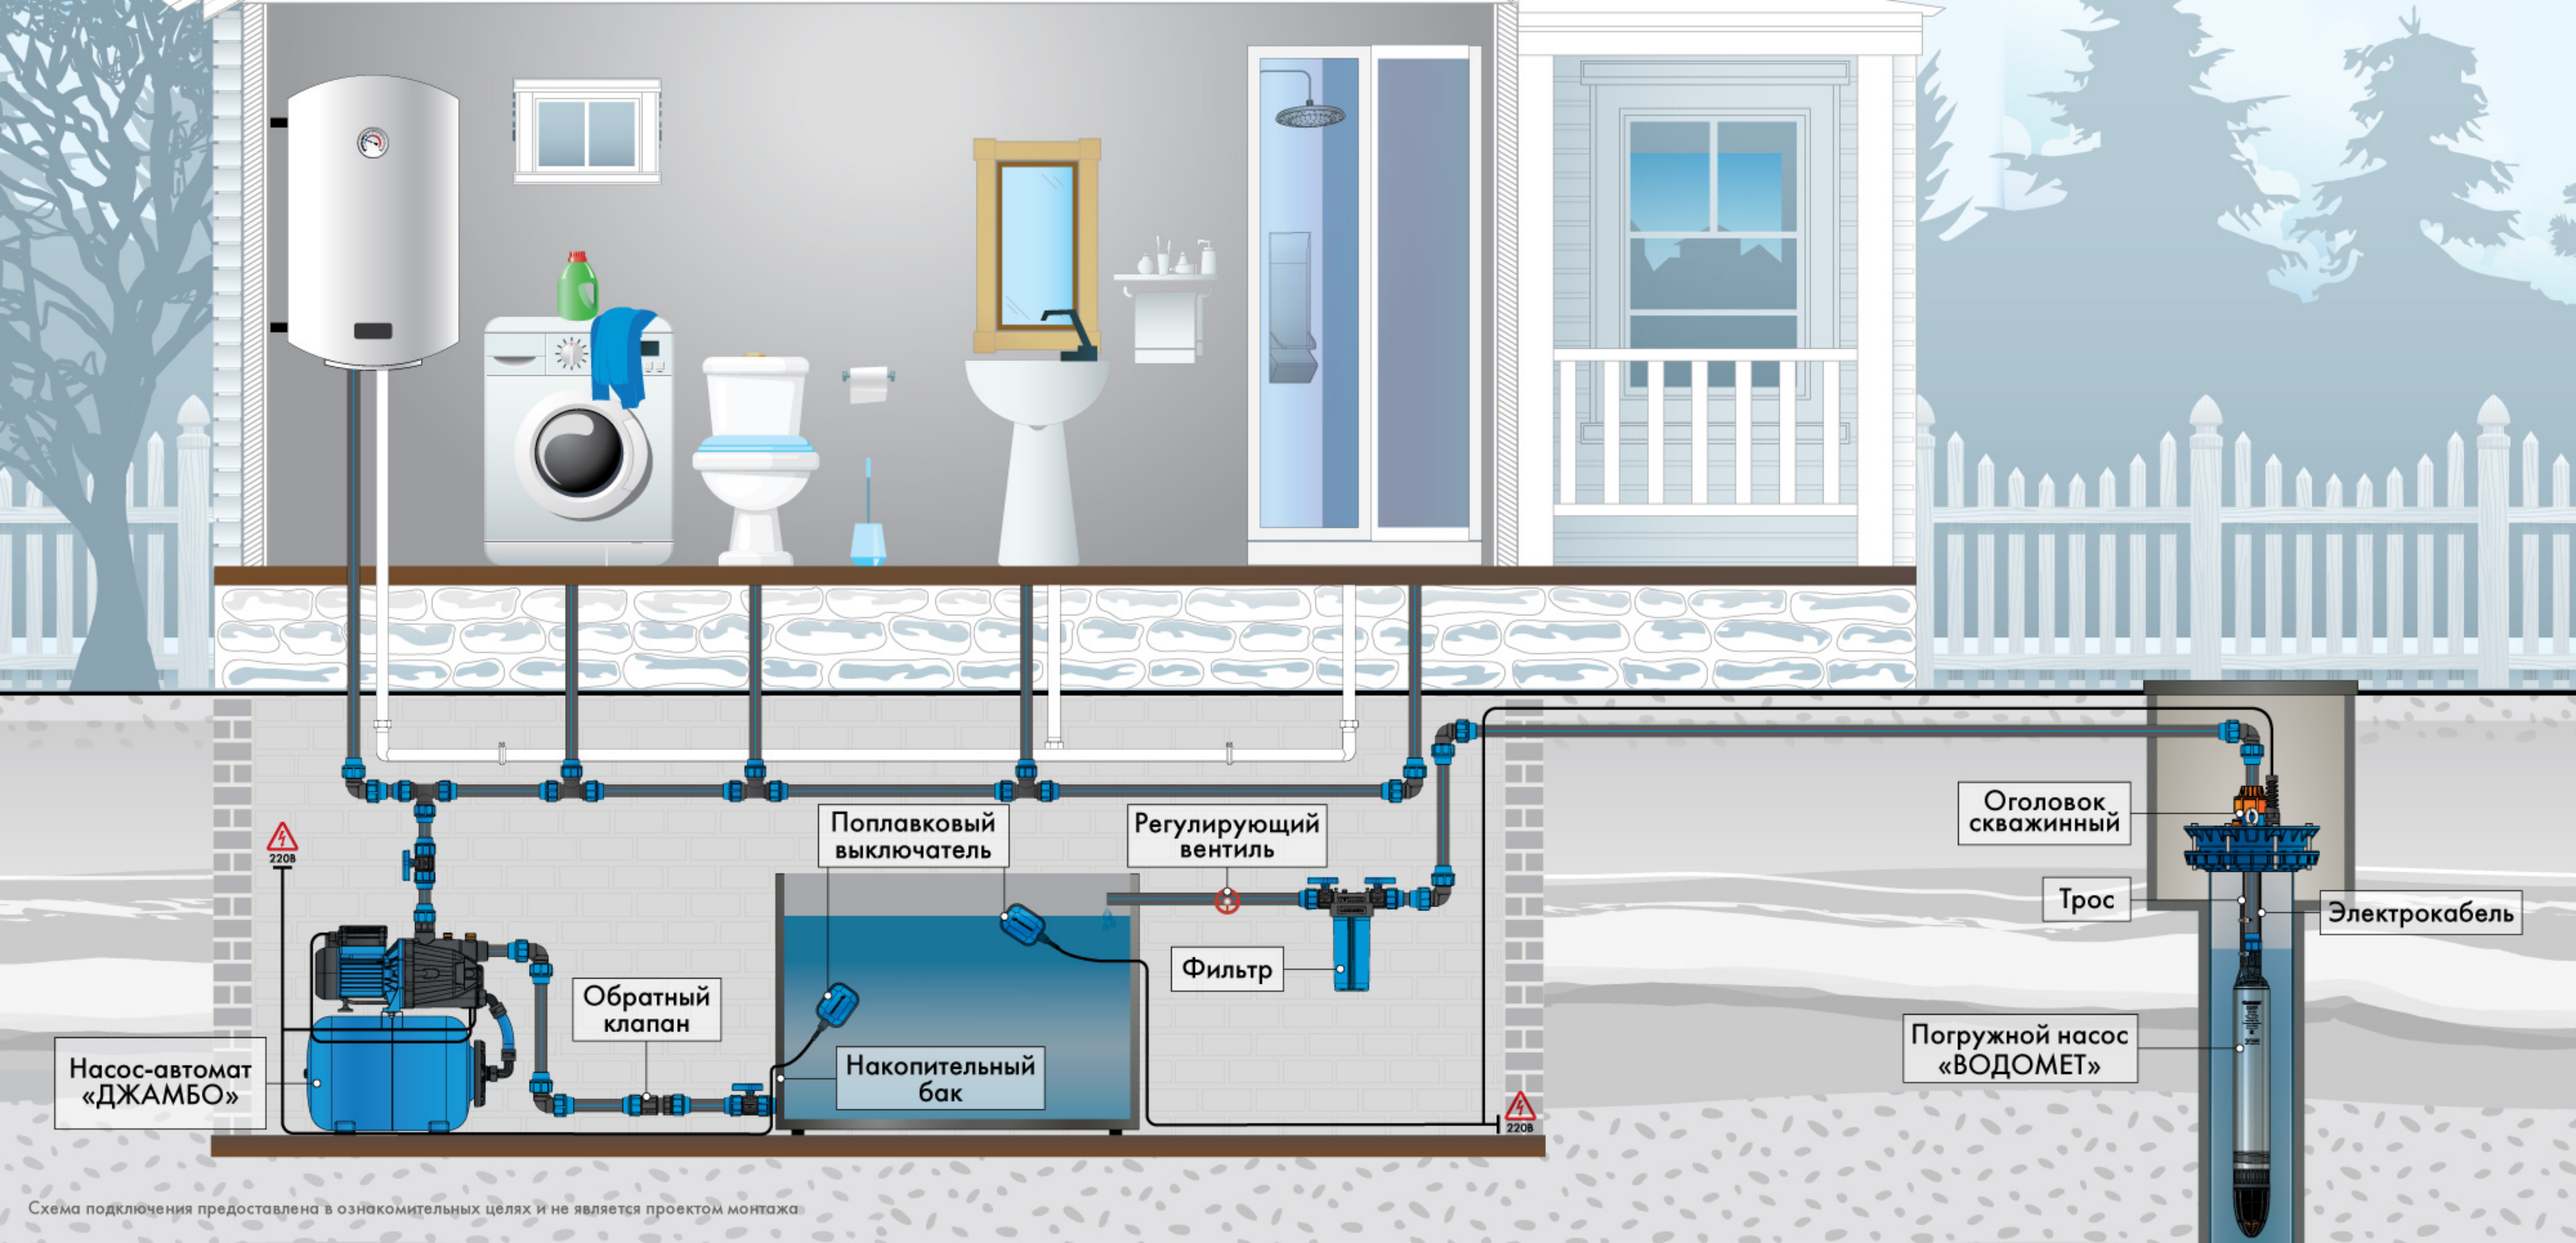

Схема подключения предоставлена в ознакомительных целях и не является проектом монтажа

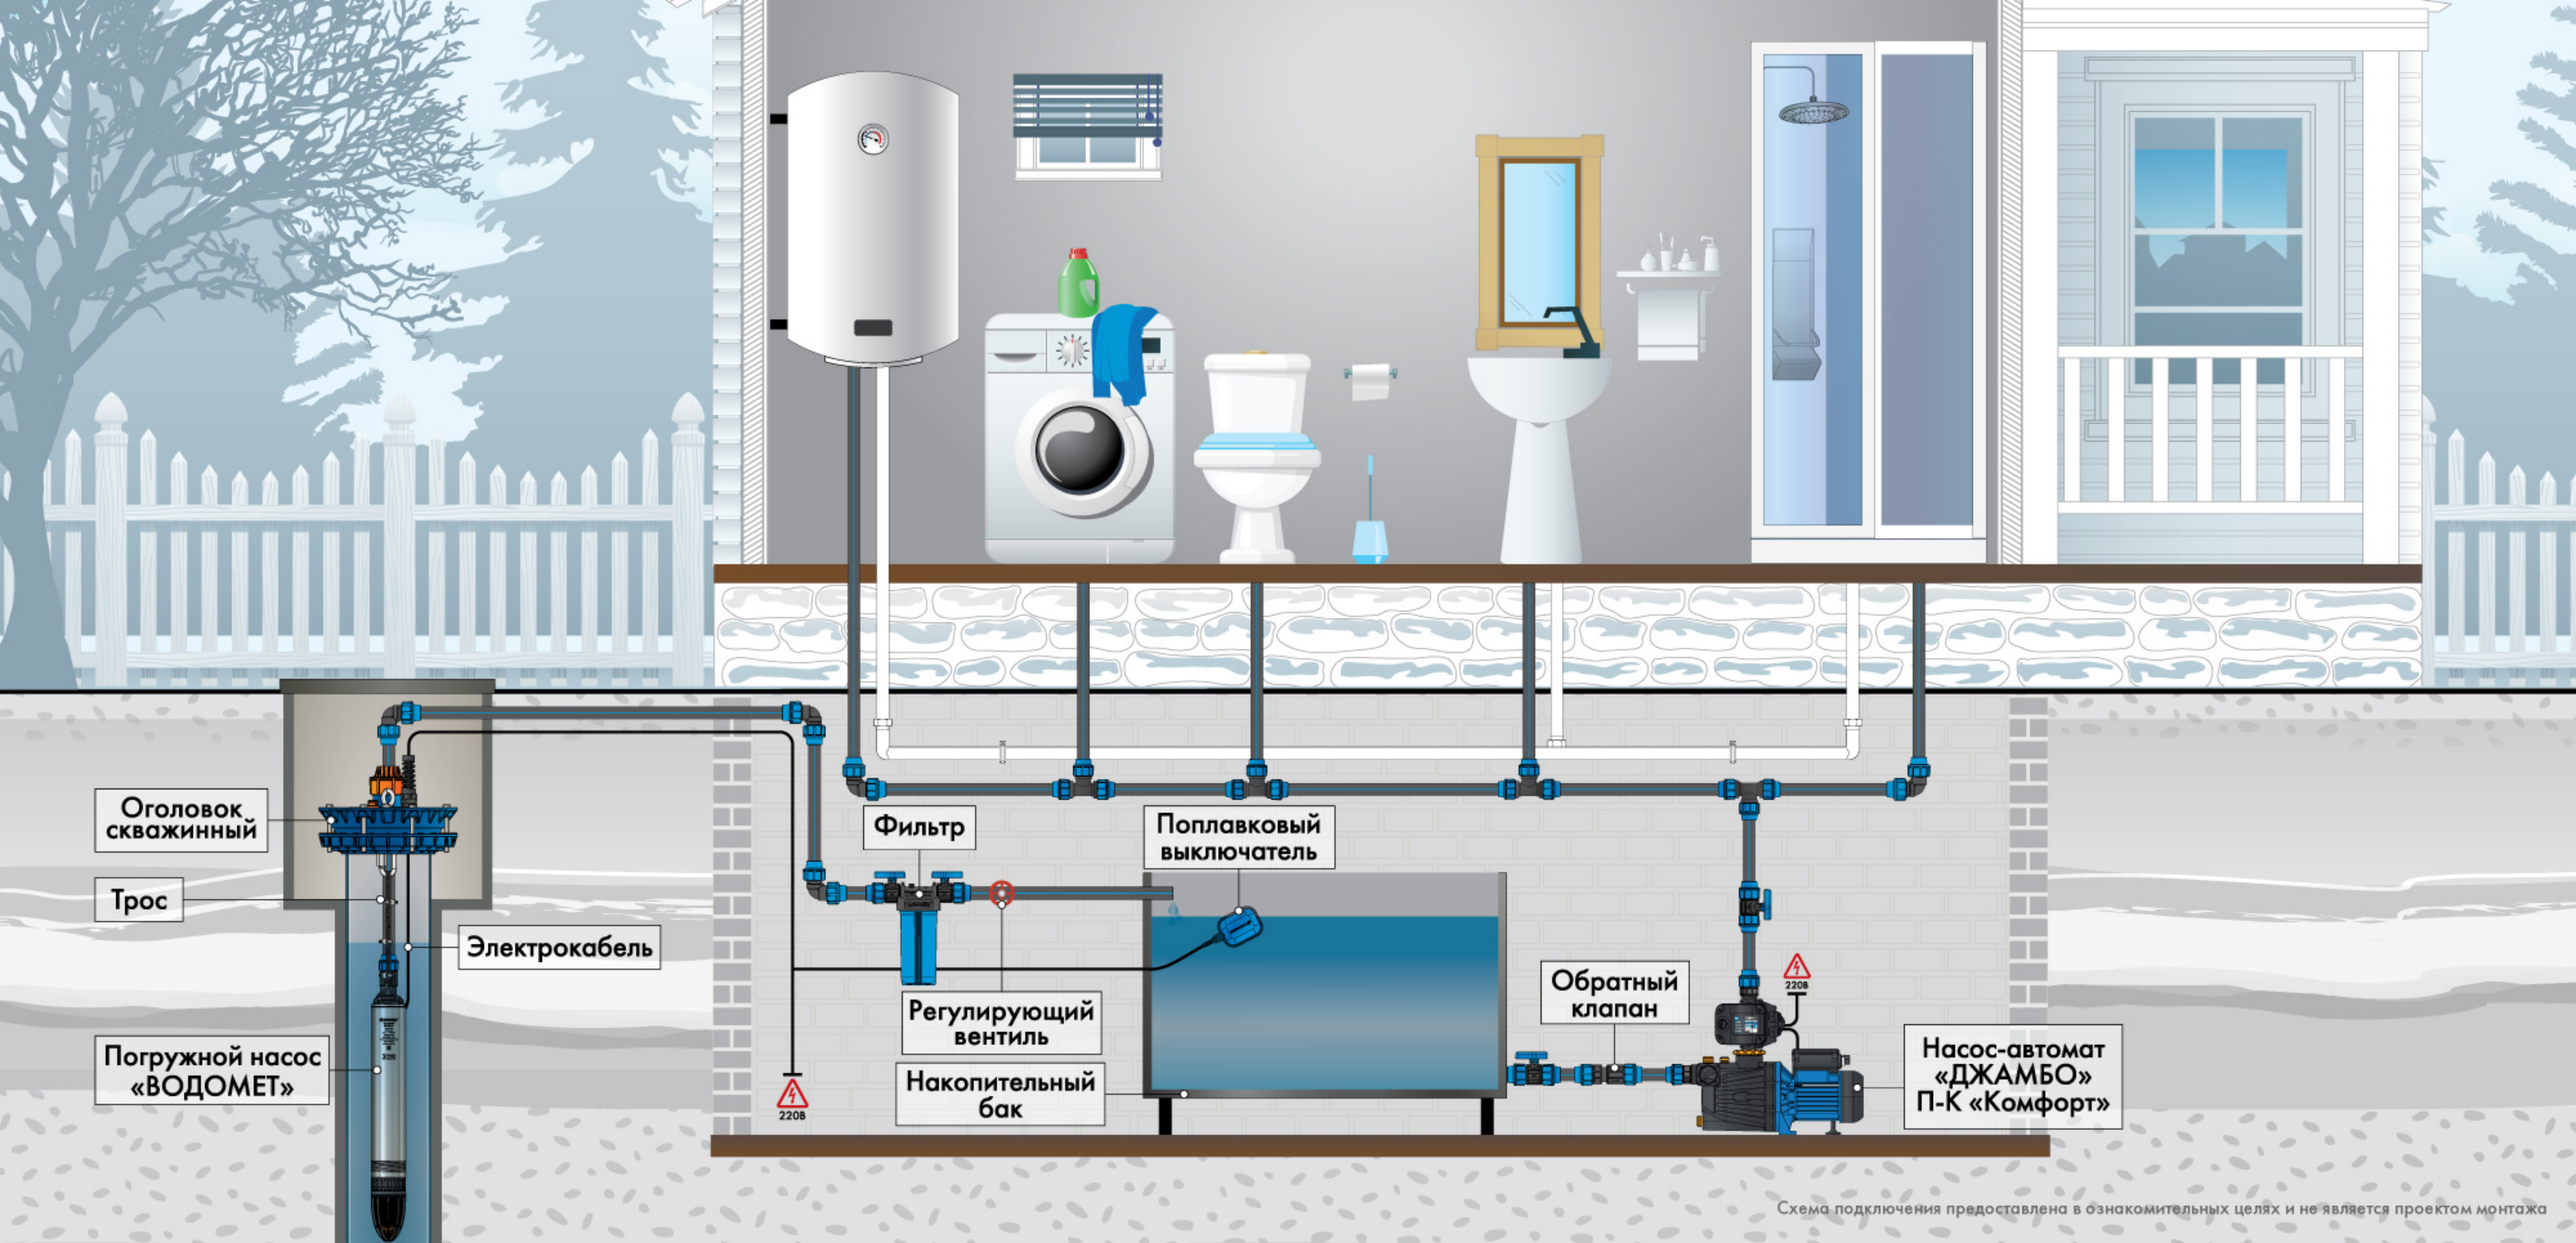

Схема подключения предоставлена в ознакомительных целях и не является проектом монтажа

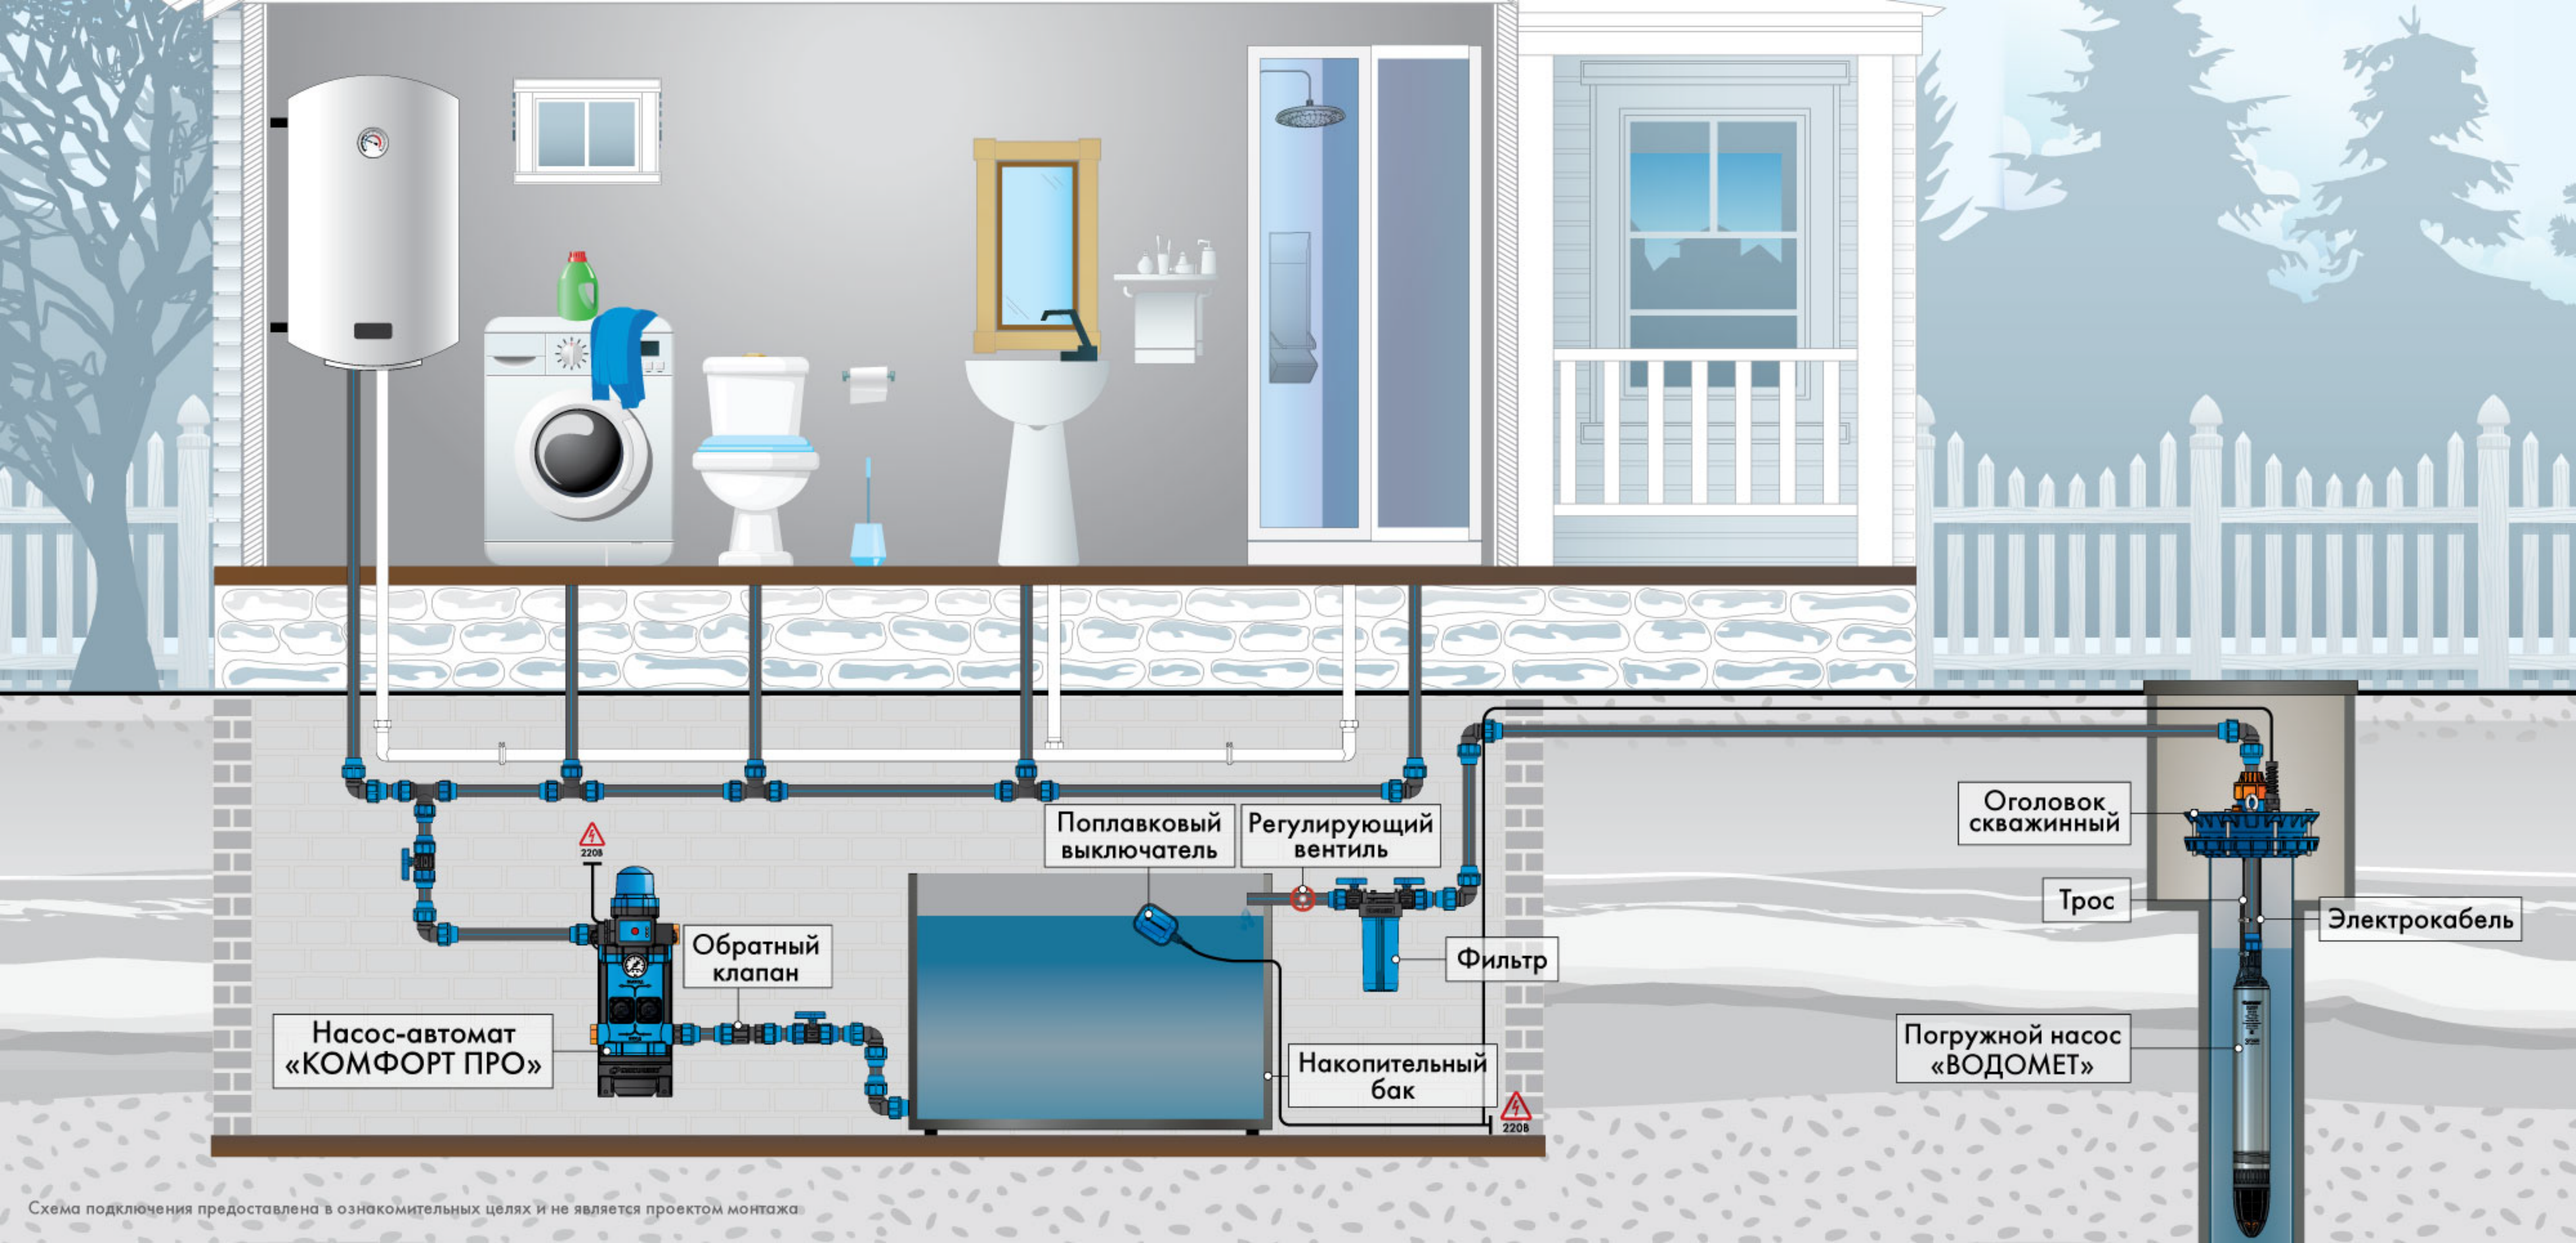

Схема подключения предоставлена в ознакомительных целях и не является проектом монтажа

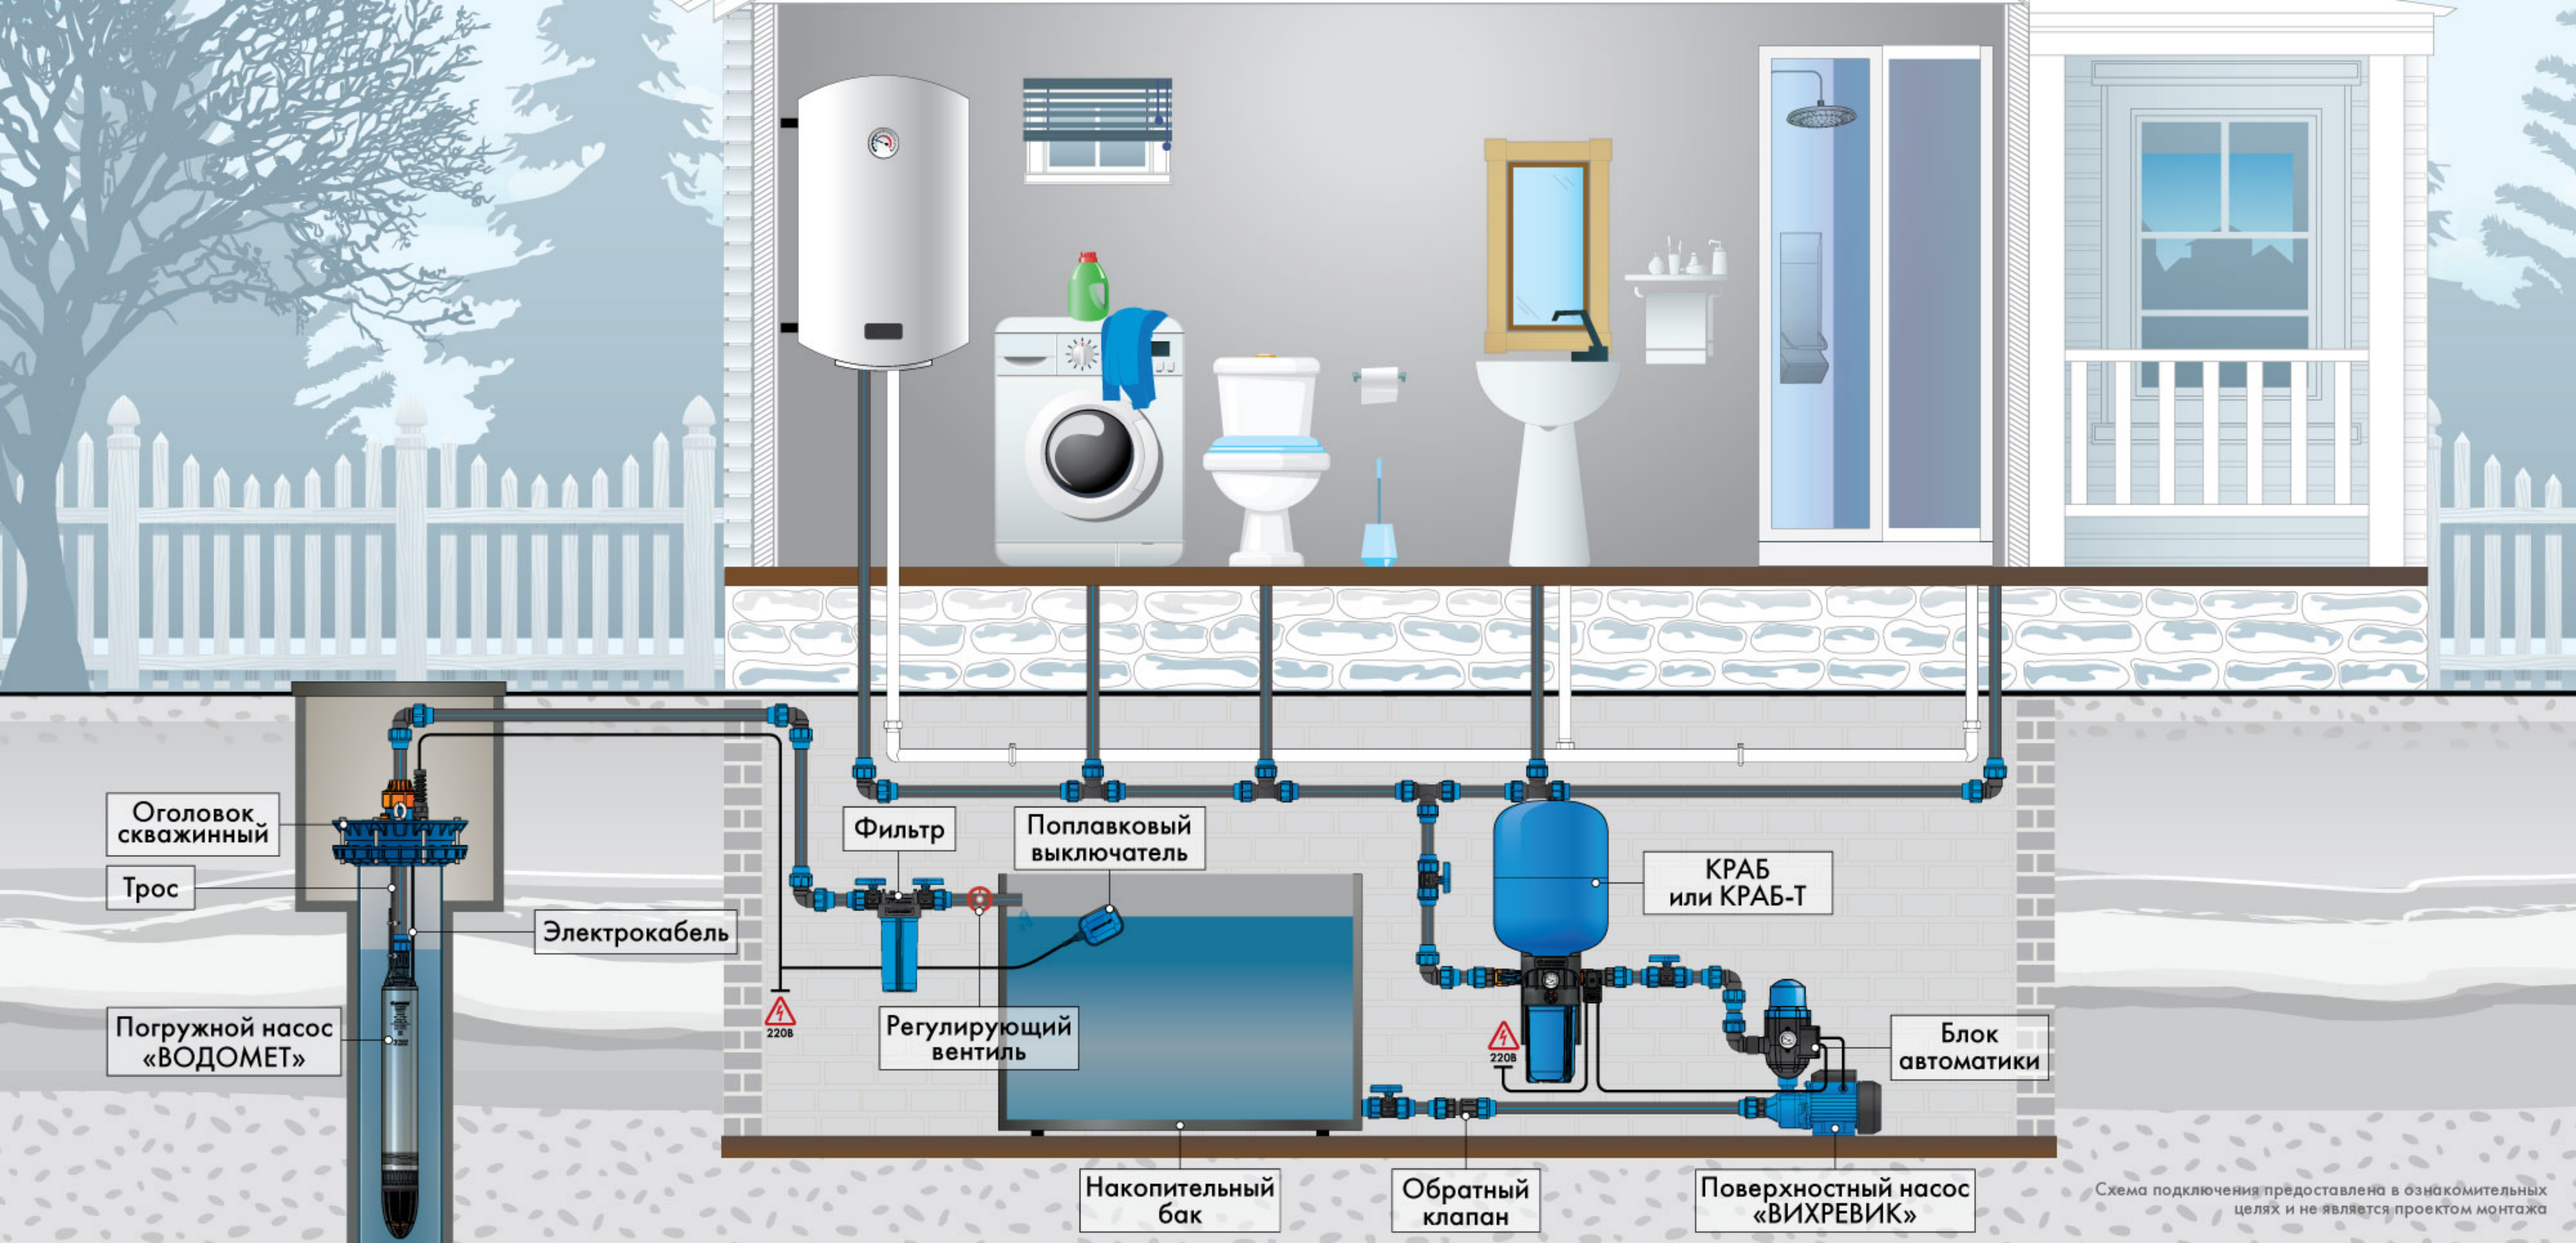

Схема подключения предоставлена в ознакомительных целях и не является проектом монтажа

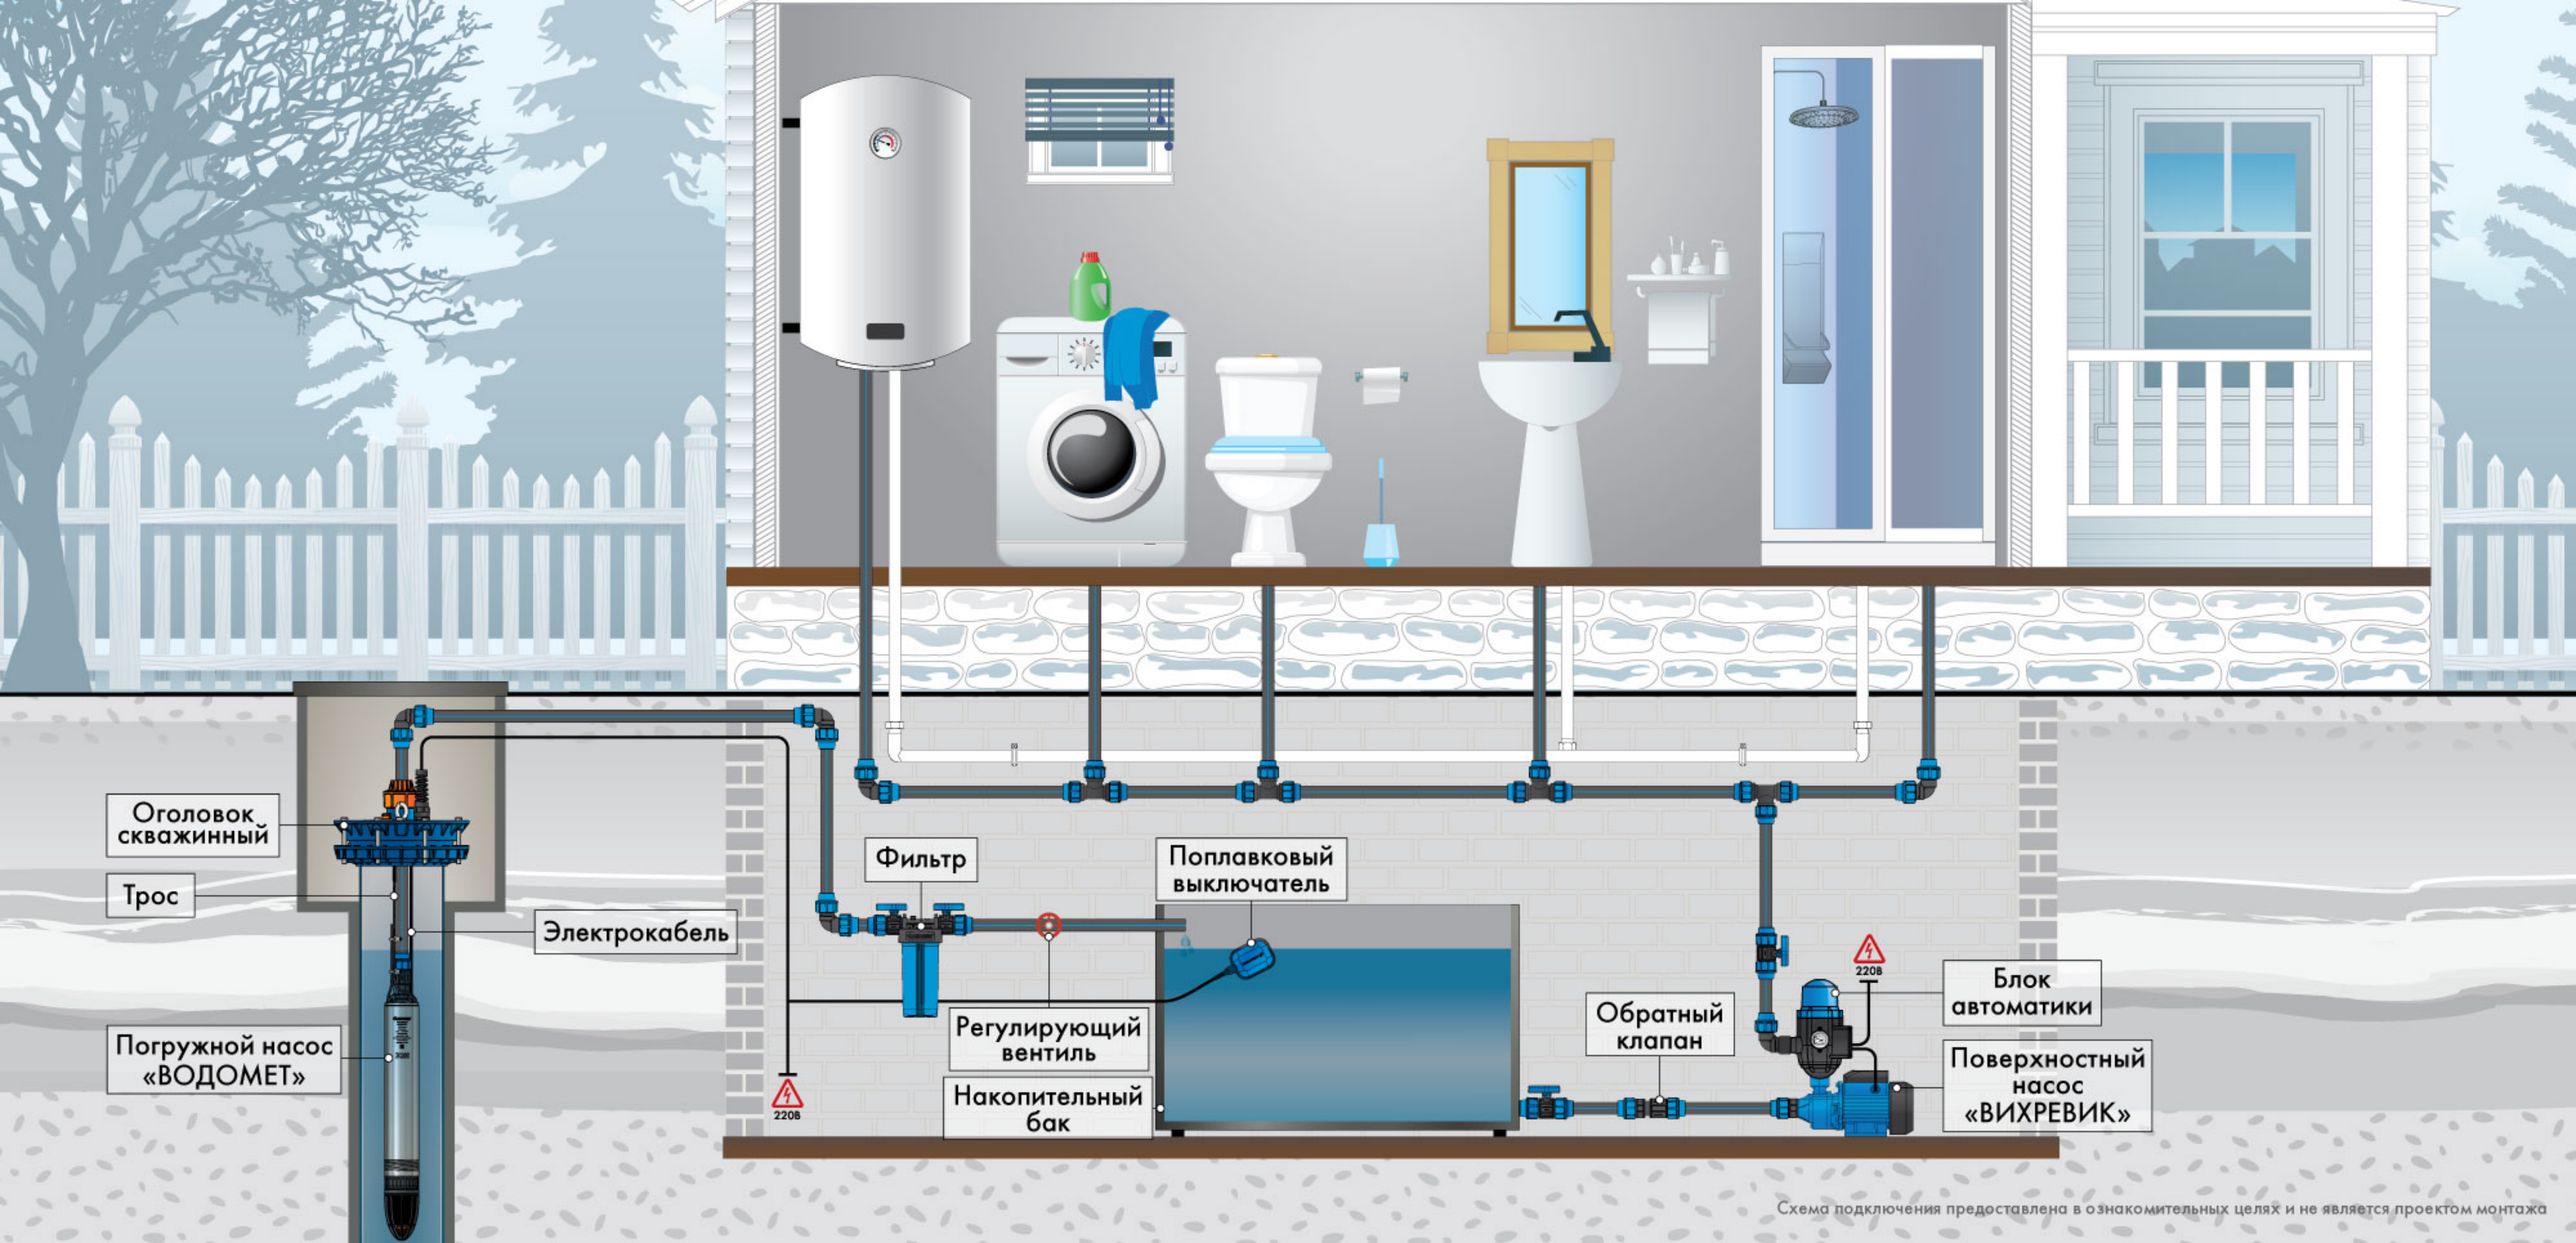

Схема подключения предоставлена в ознакомительных целях и не является проектом монтажа

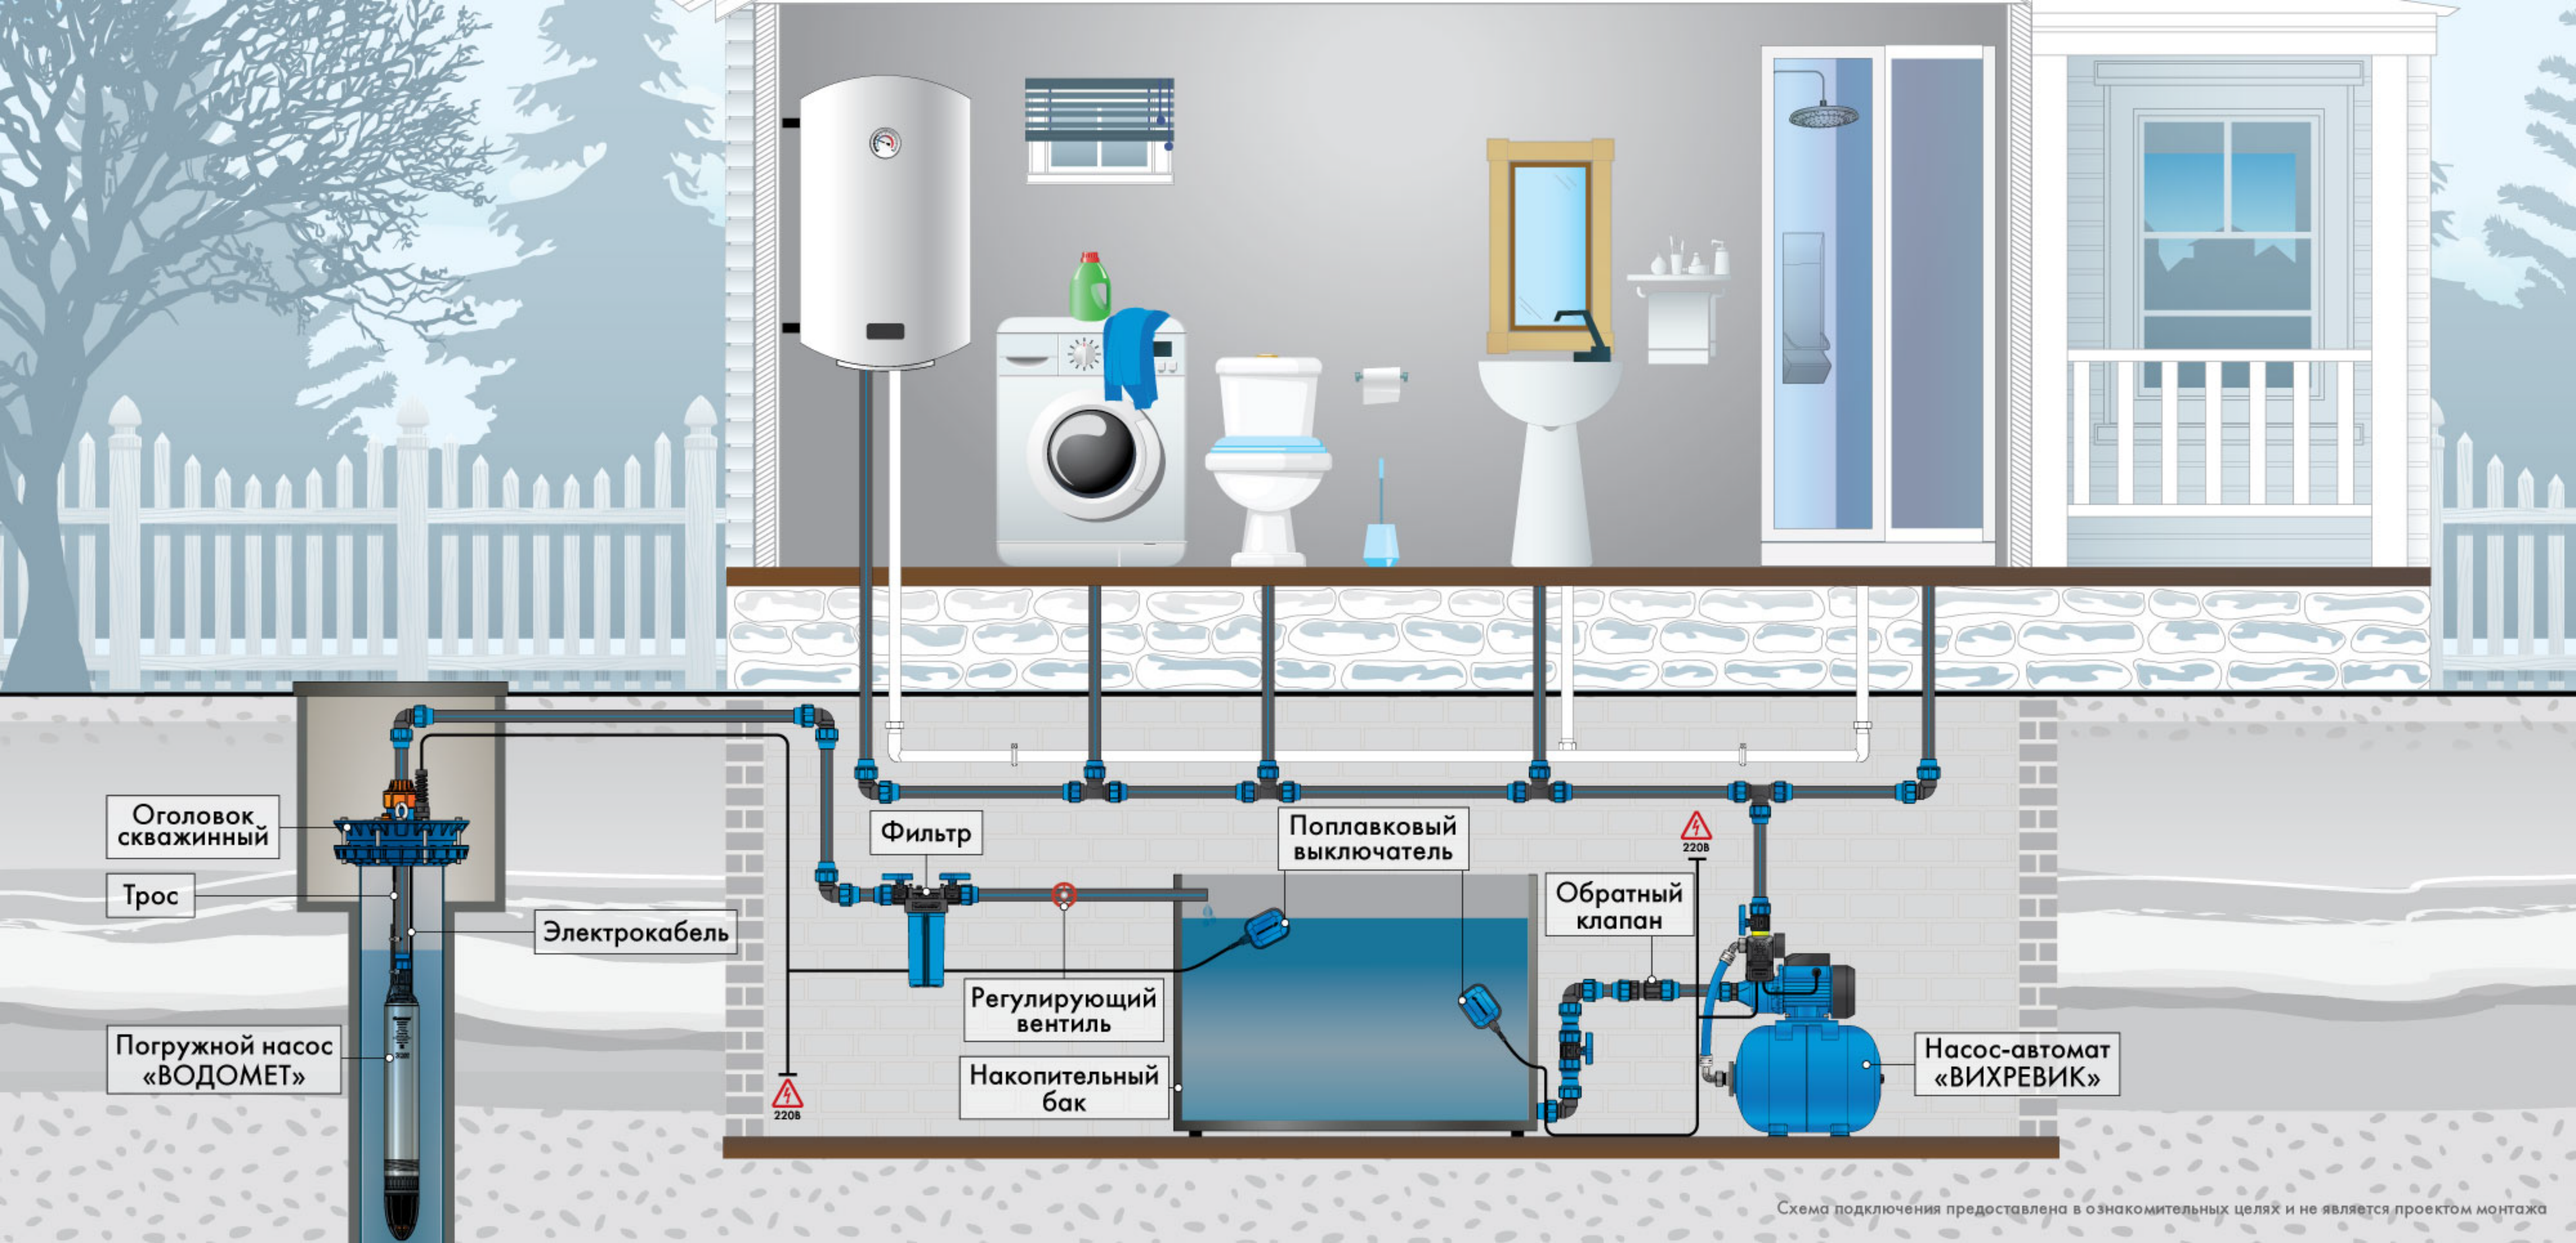

Схема подключения предоставлена в ознакомительных целях и не является проектом монтажа

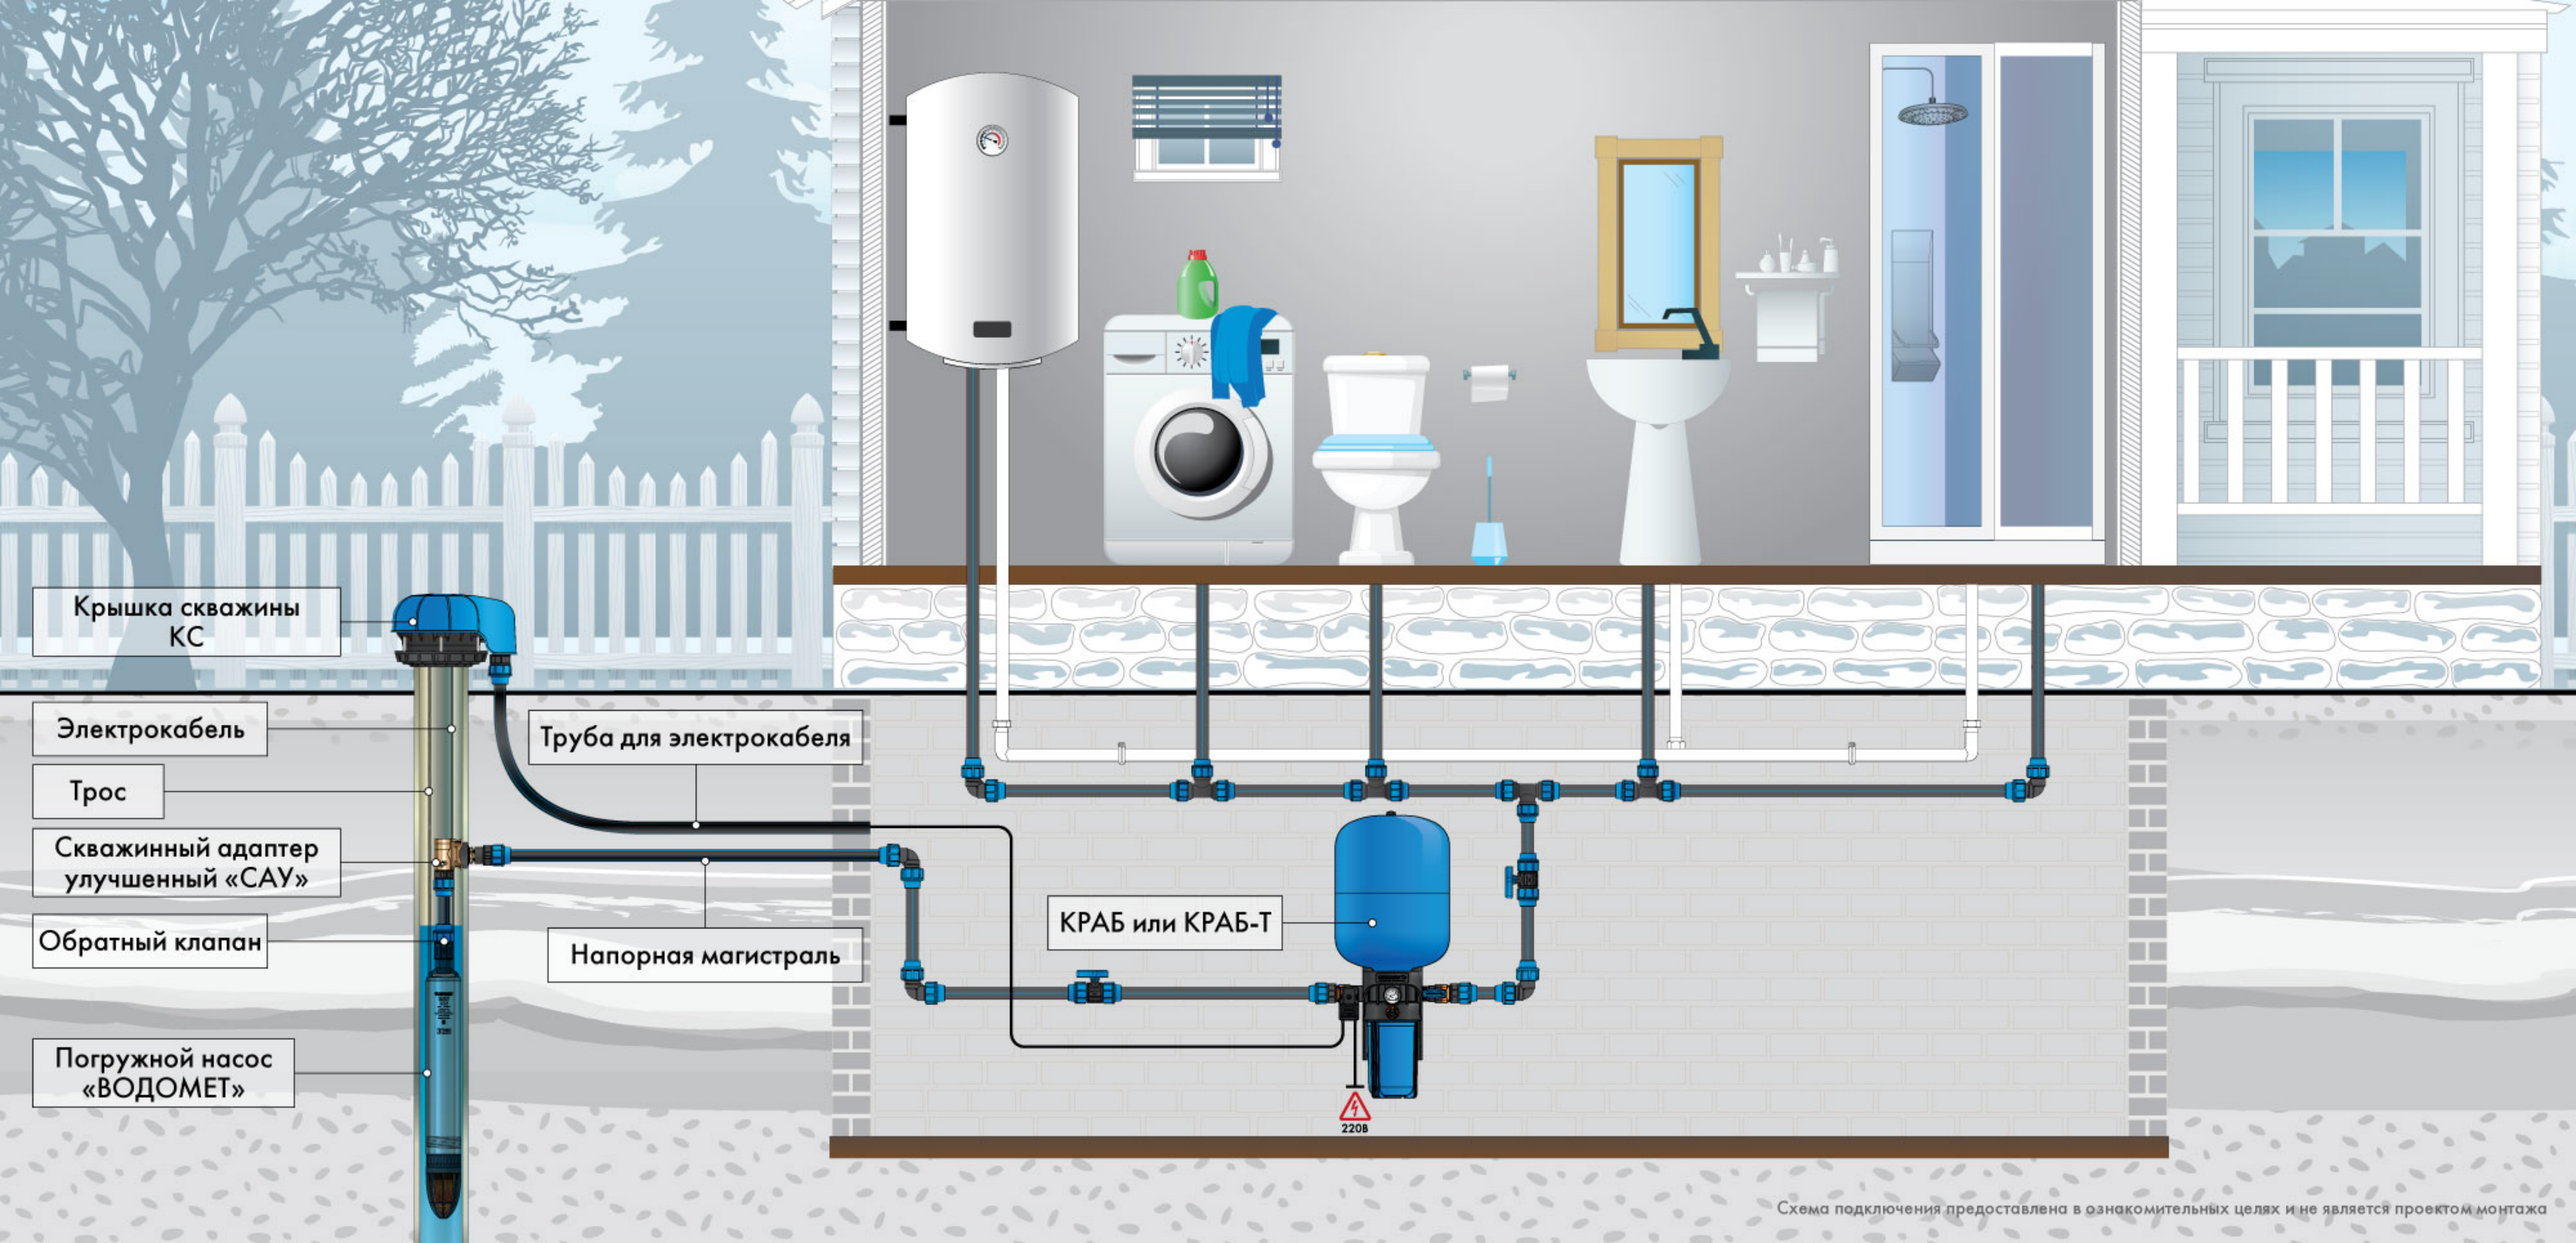

Схема подключения предоставлена в ознакомительных целях и не является проектом монтажа

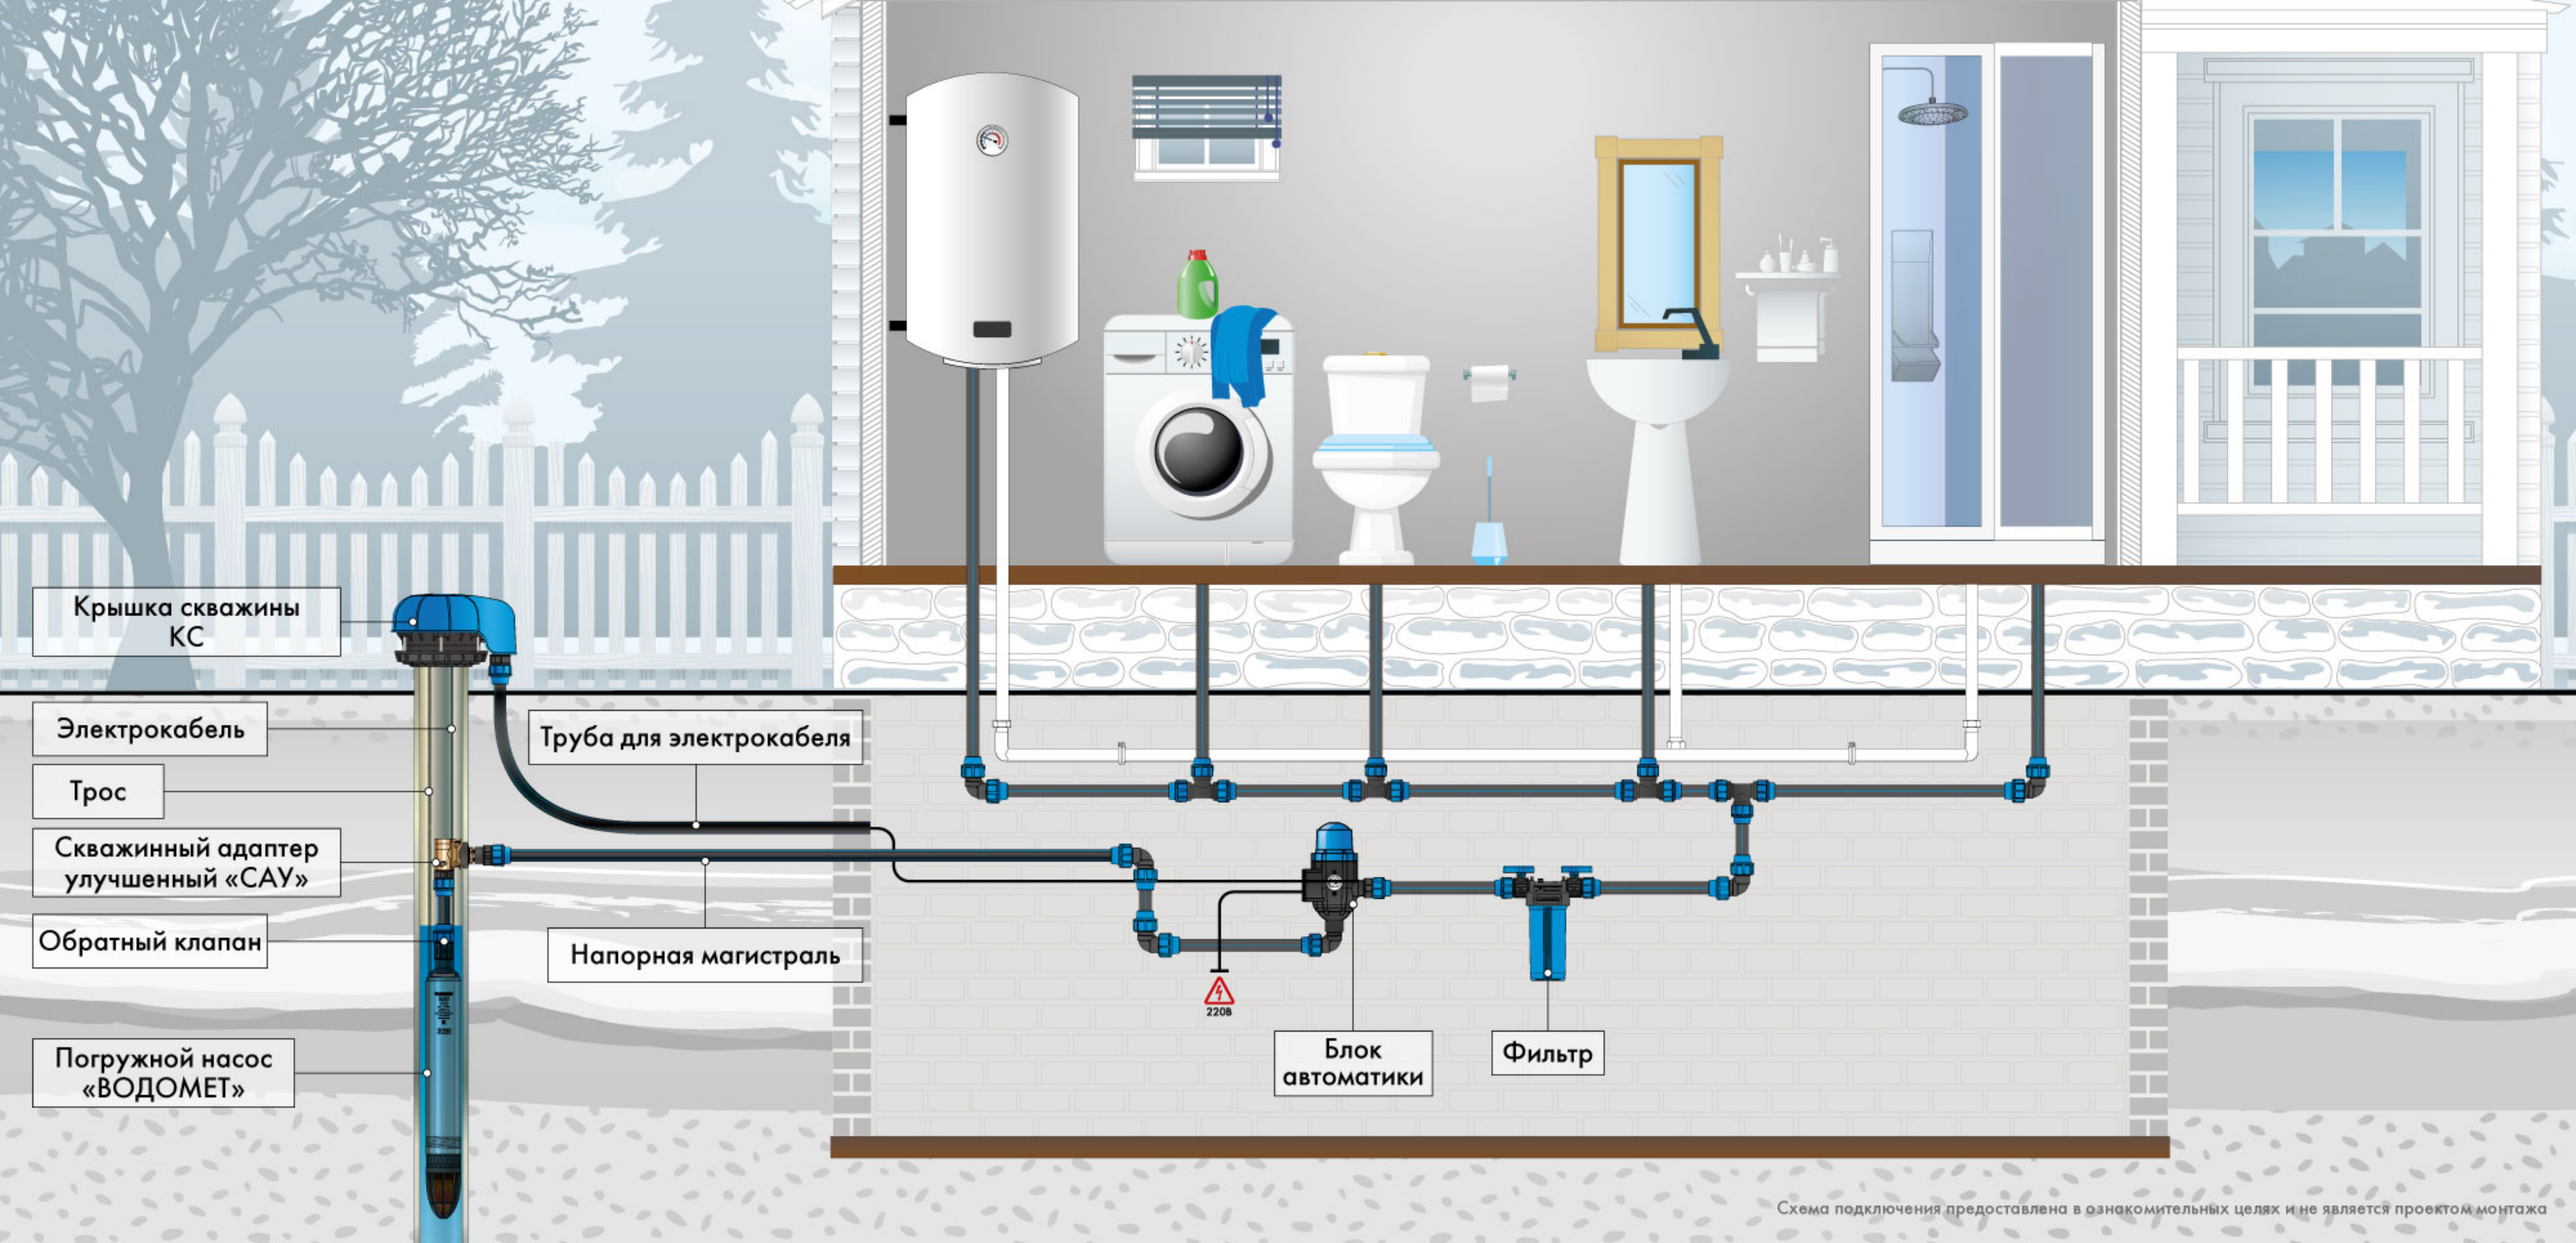

Схема подключения предоставлена в ознакомительных целях и не является проектом монтажа

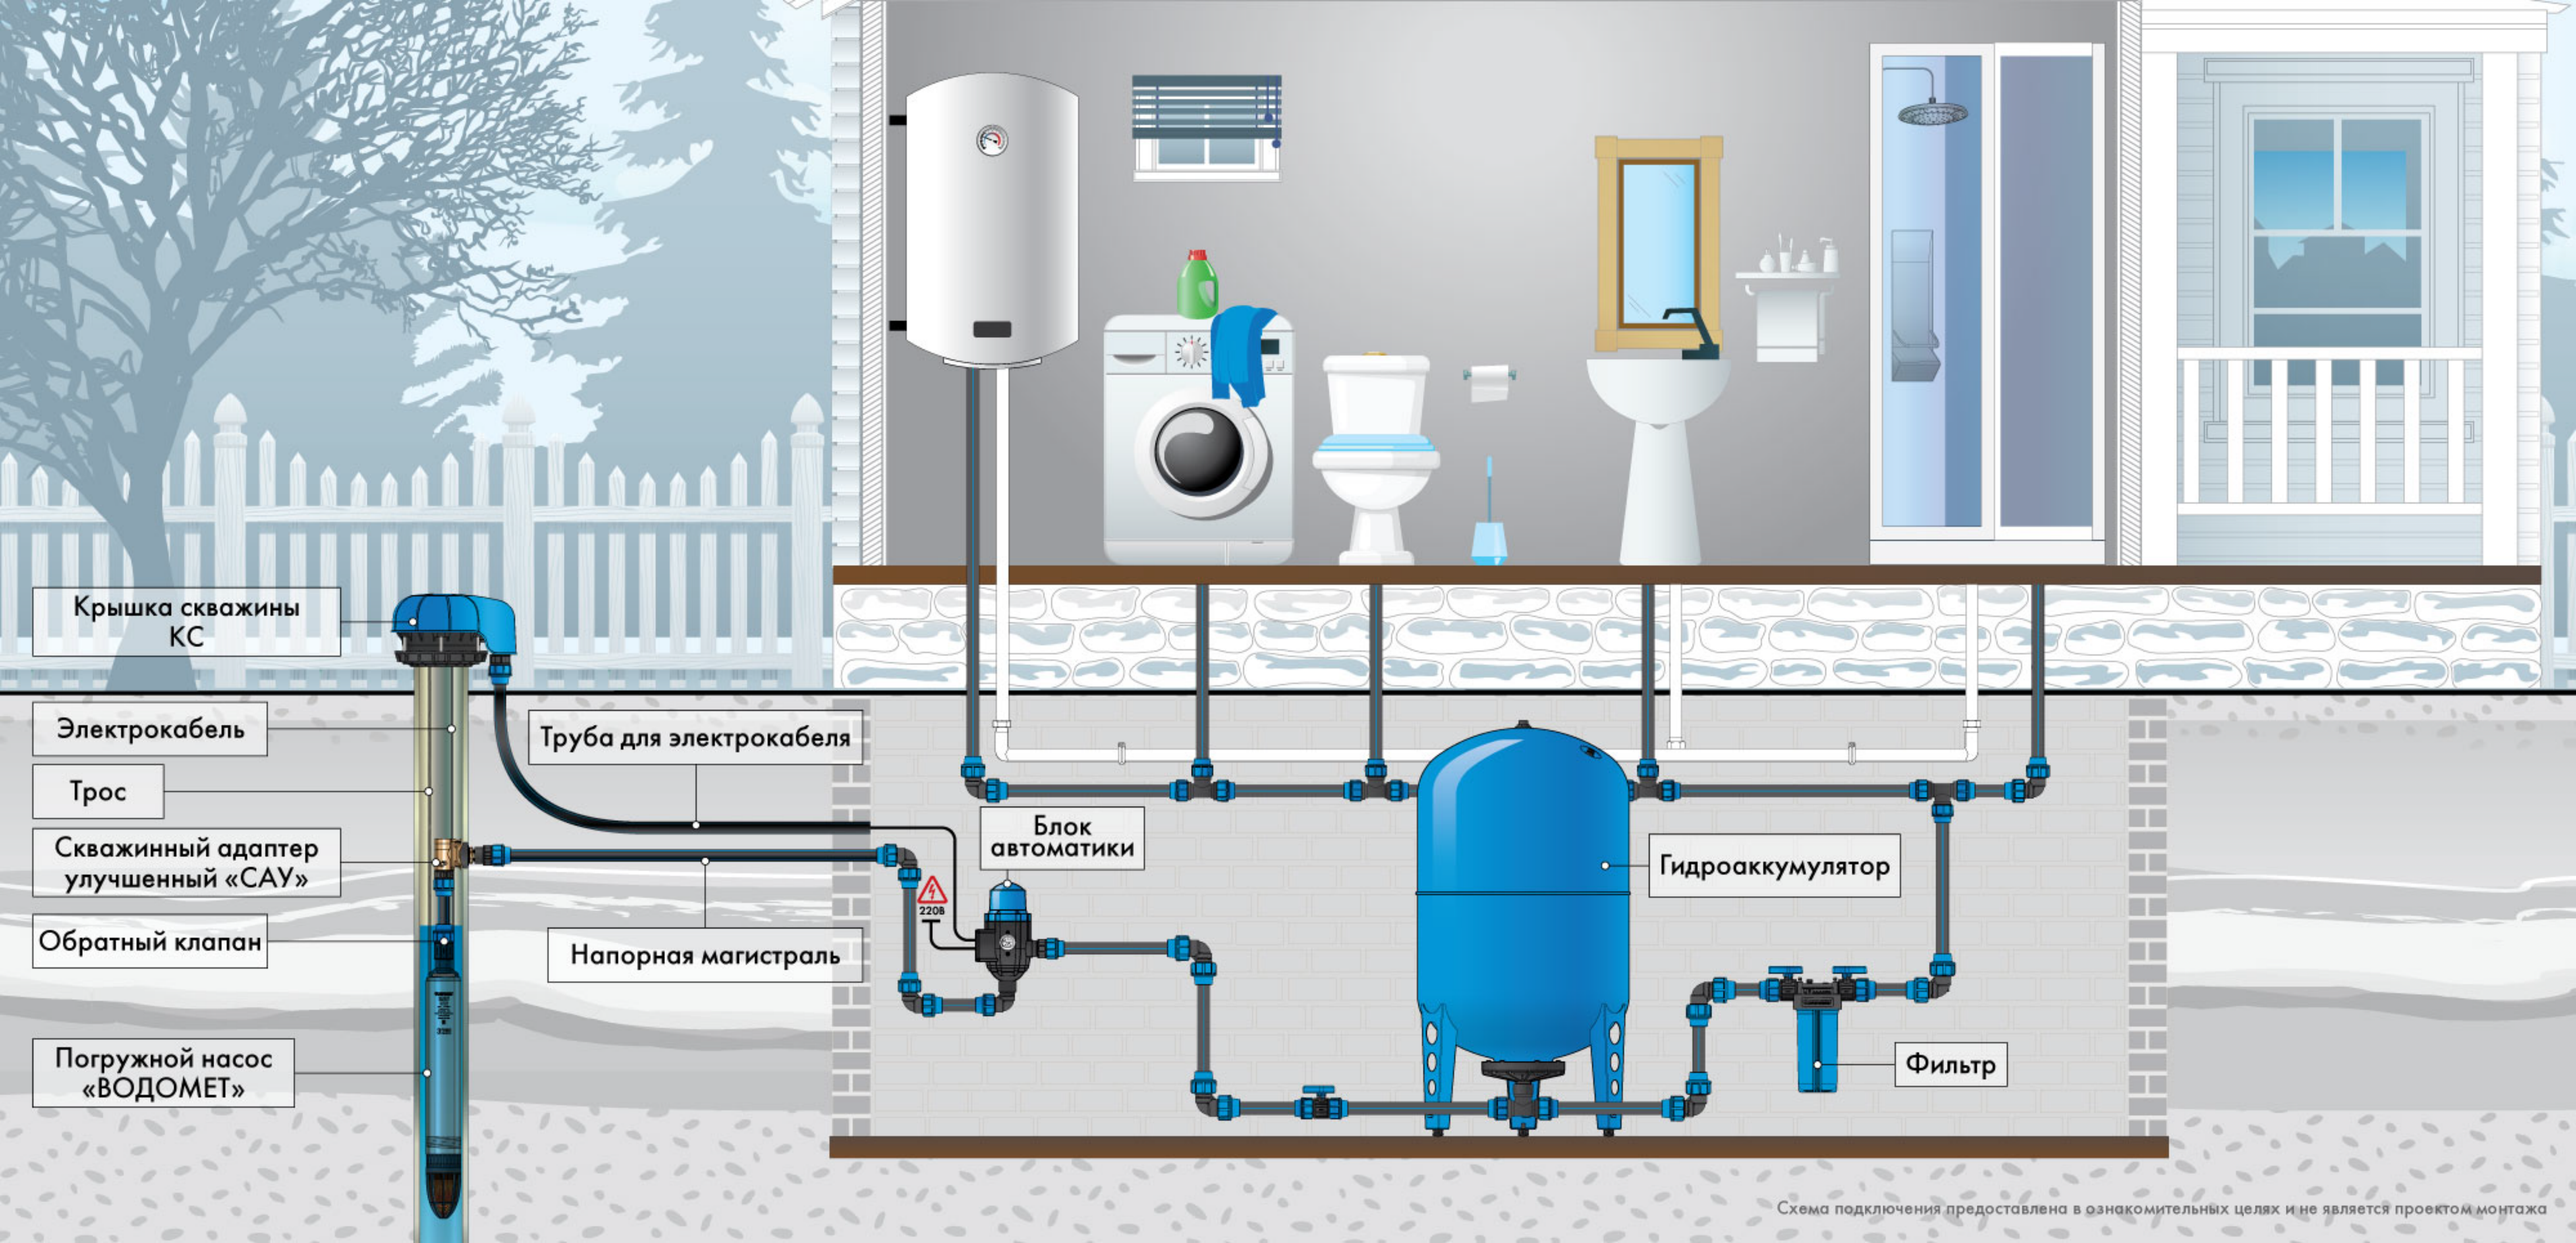

Схема подключения предоставлена в ознакомительных целях и не является проектом монтажа

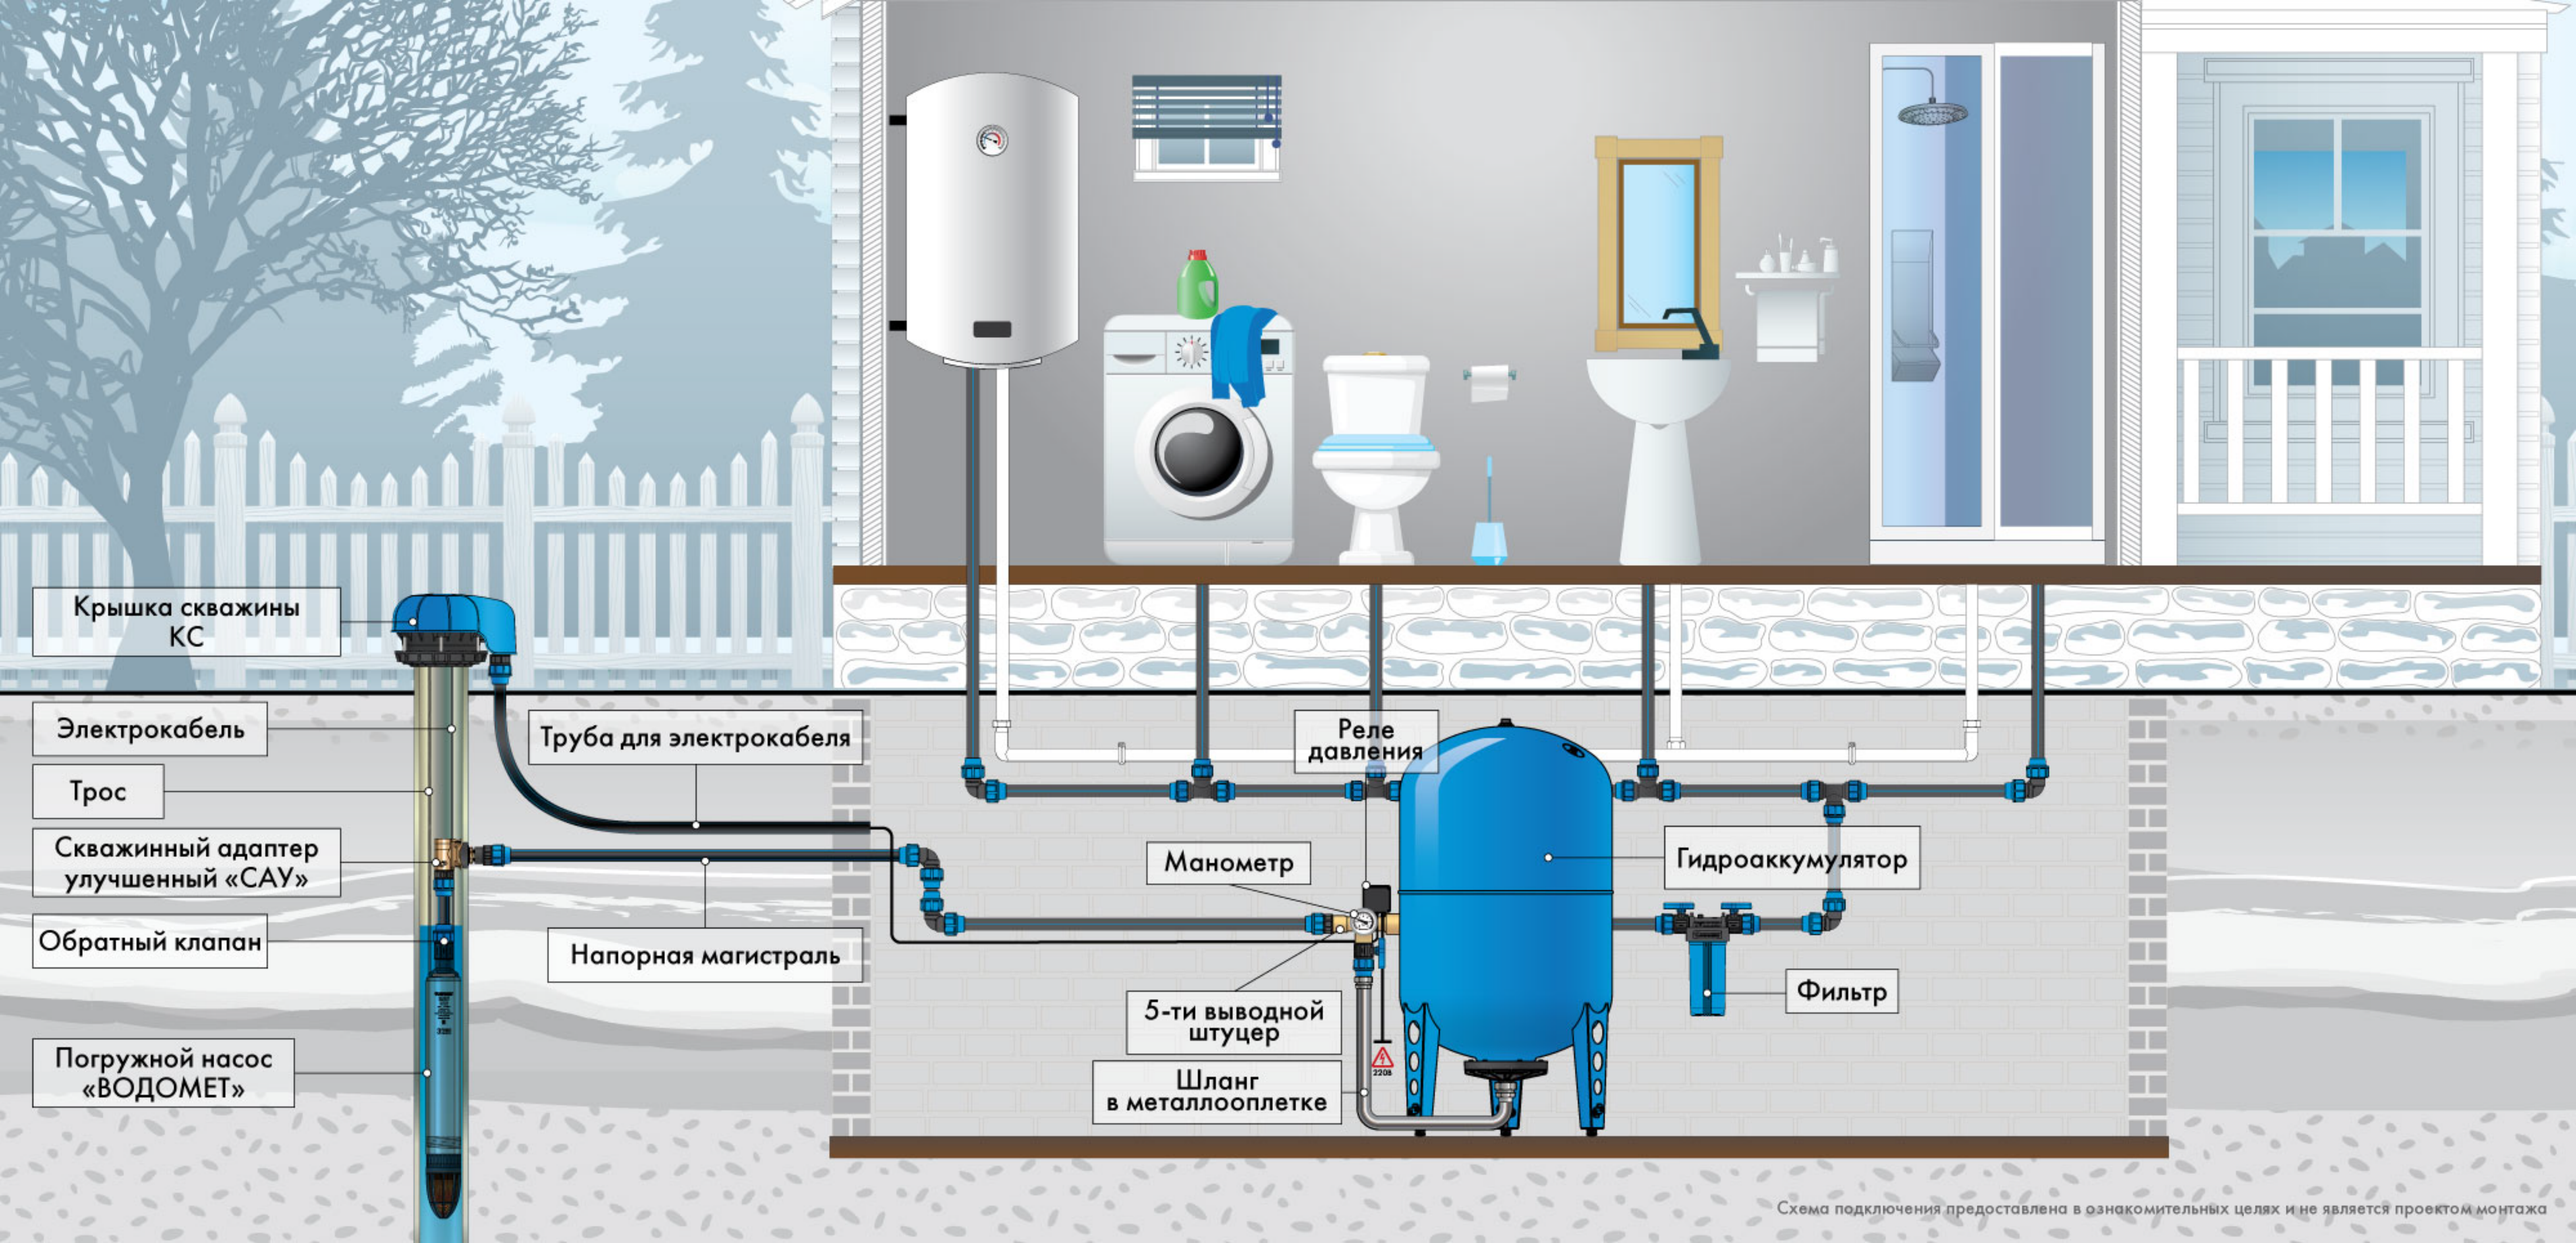

Схема подключения предоставлена в ознакомительных целях и не является проектом монтажа

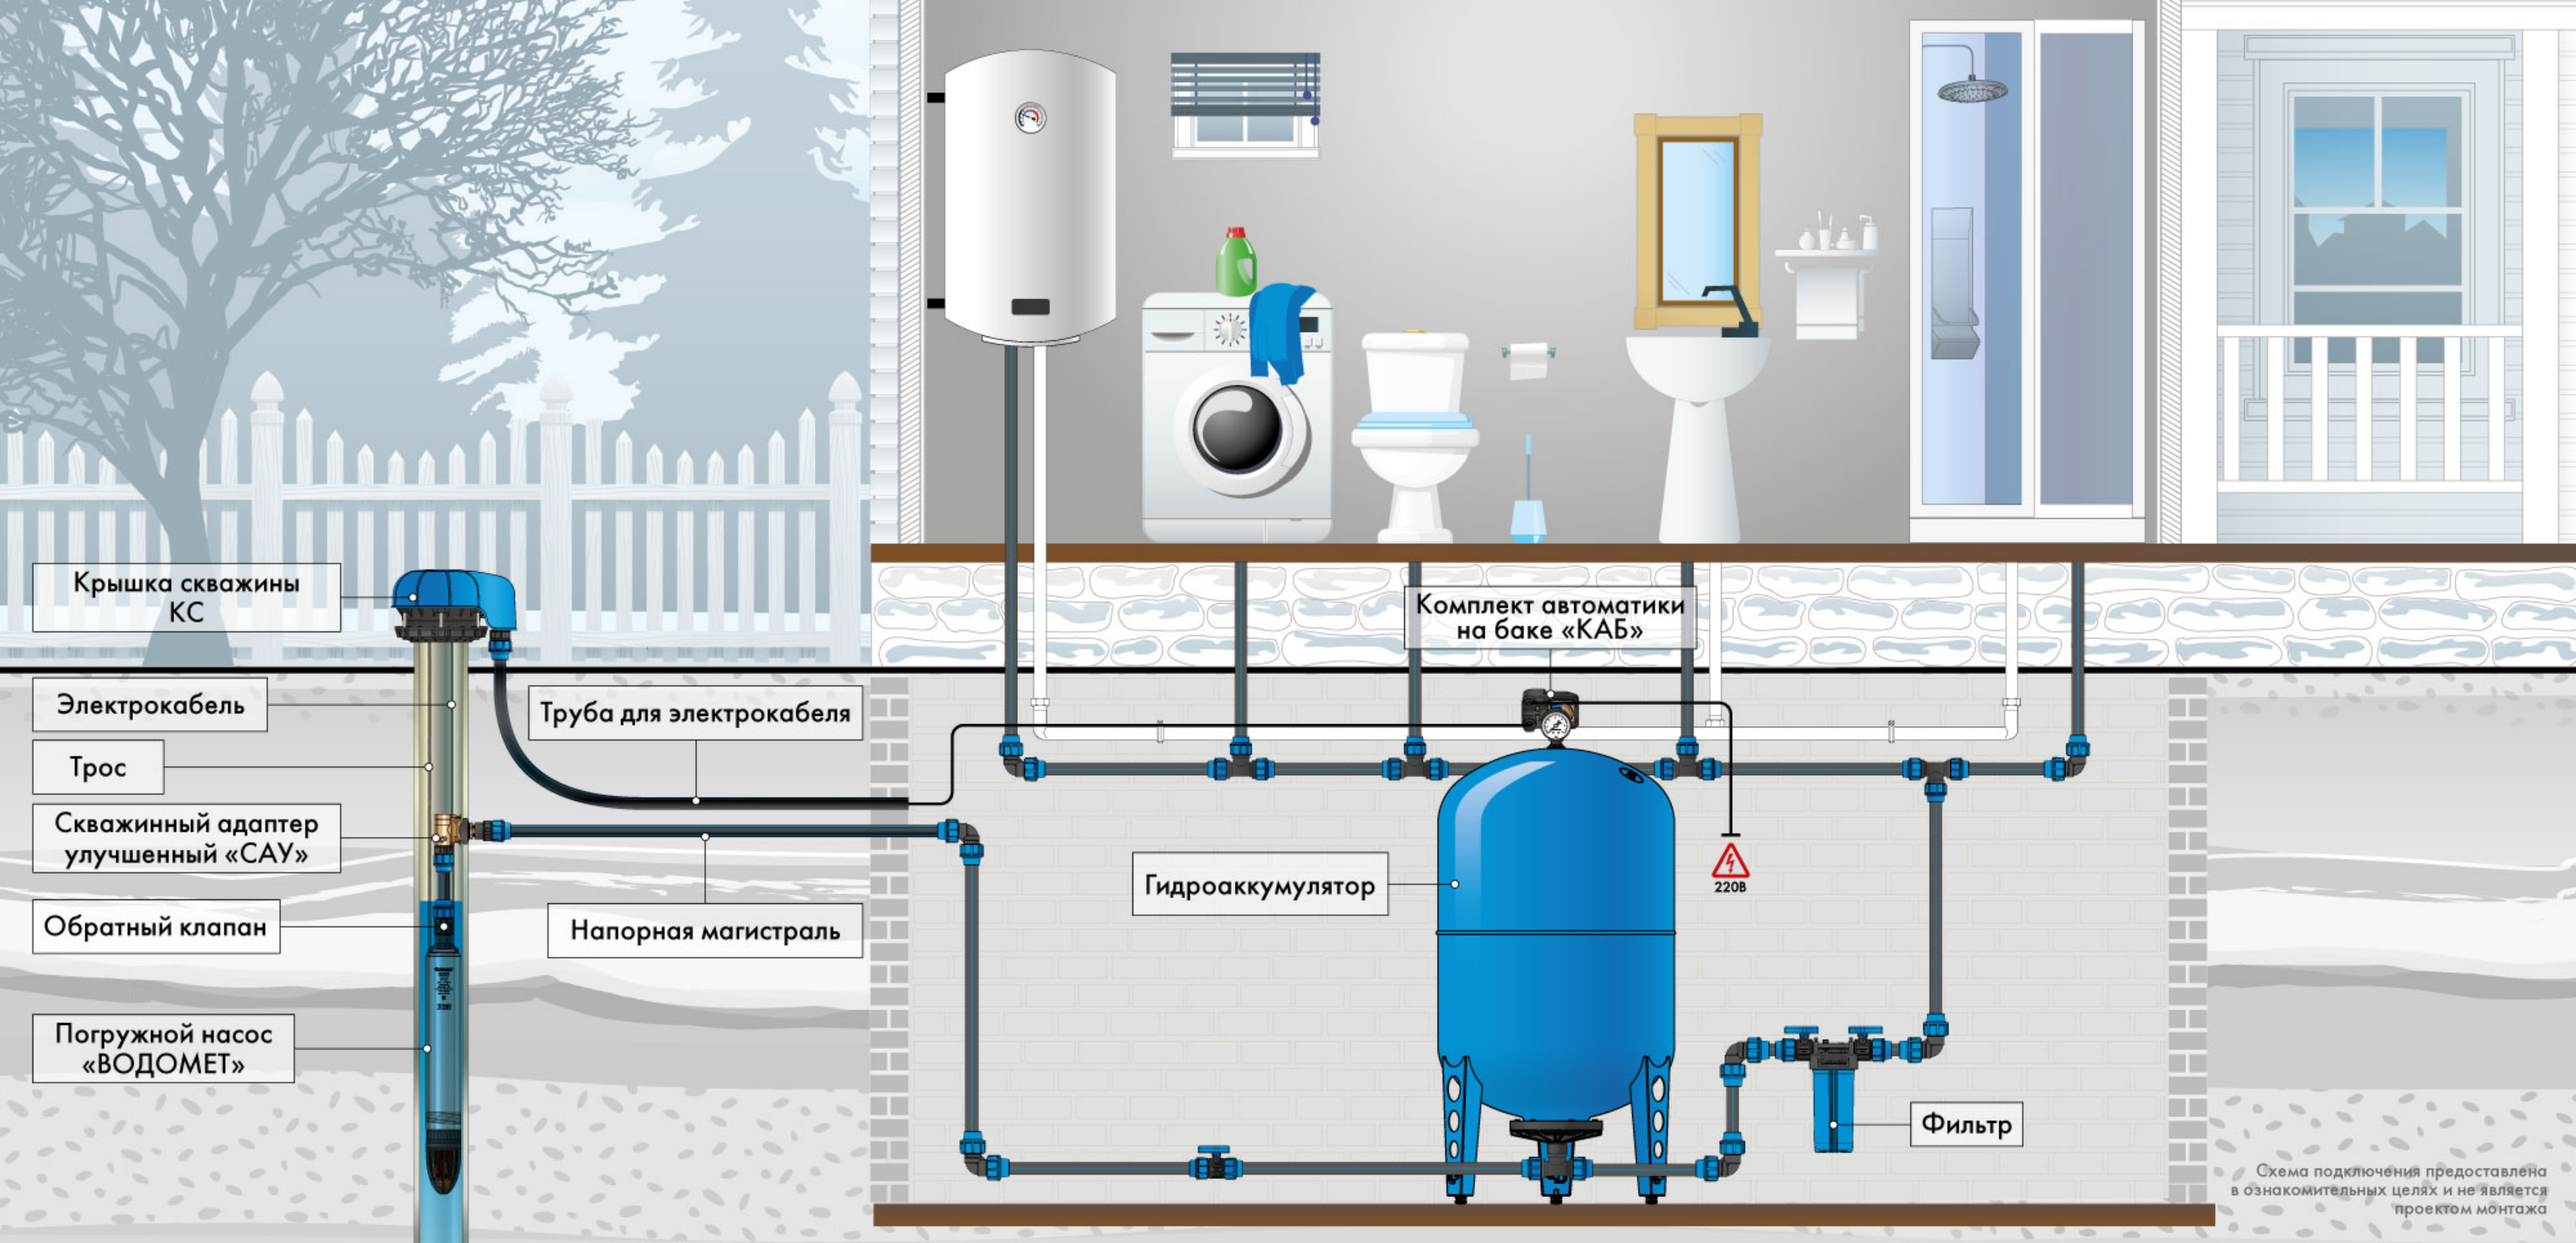

Схема подключения предоставлена в ознакомительных целях и не является проектом монтажа

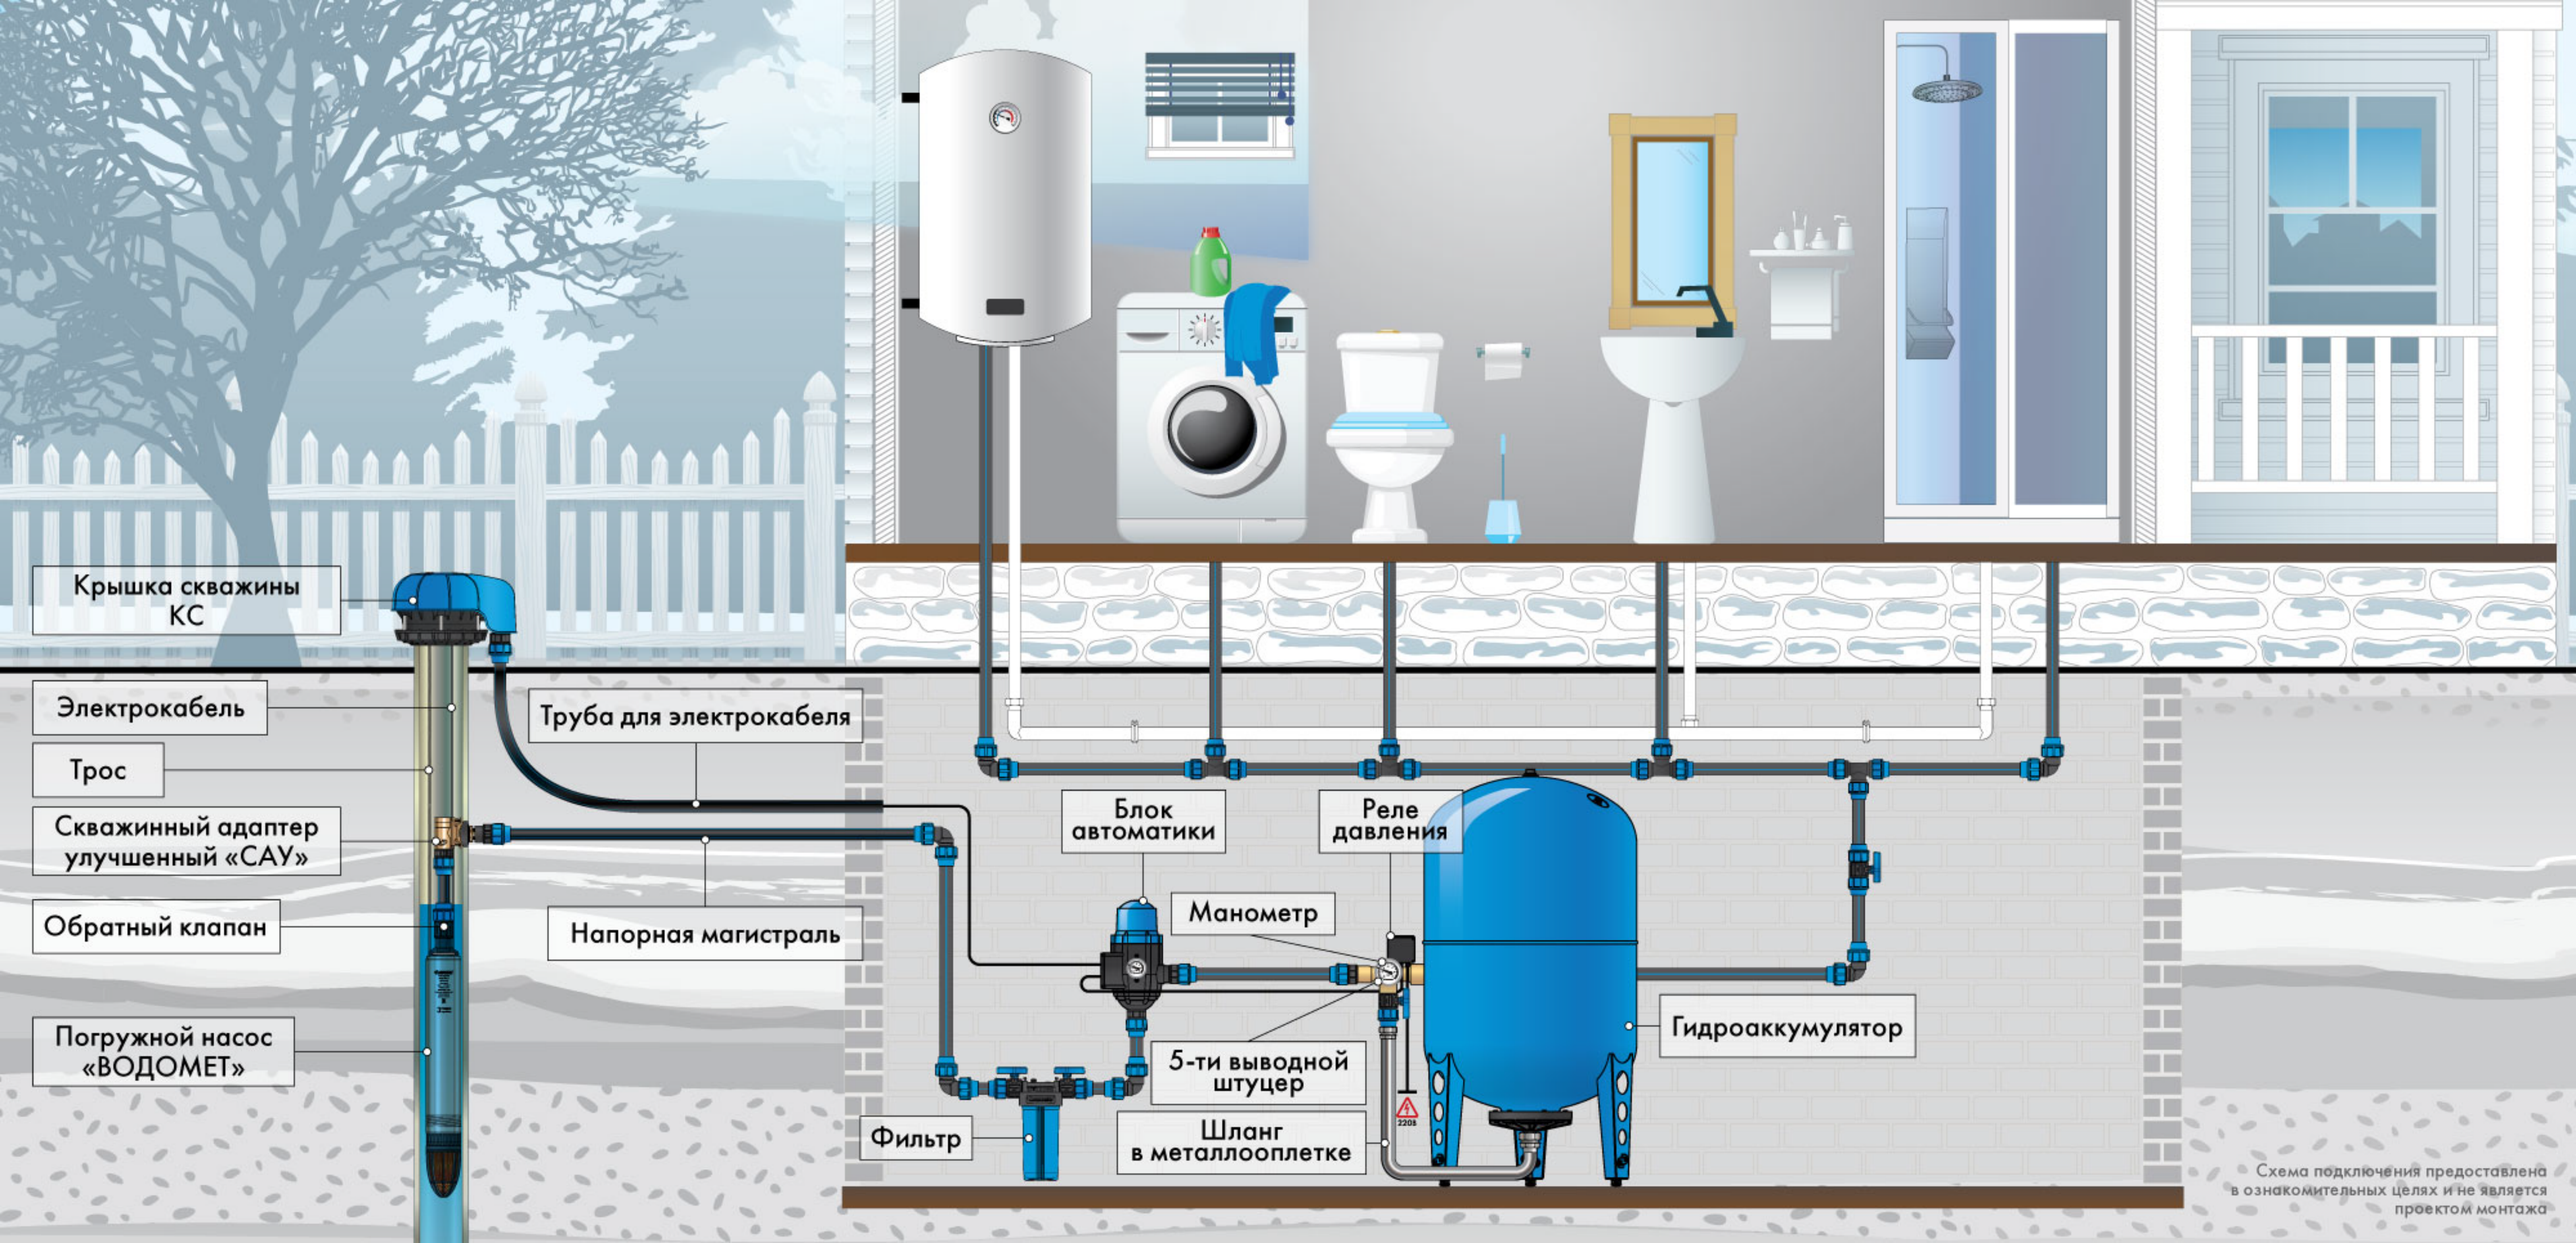
Крышка скважины КС
Электрокабель
Трос
Скважинный адаптер улучшенный «САУ»
Обратный клапан
Погружной насос «ВОДОМЕТ»
Труба для электрокабеля
Напорная магистраль
Блок автоматики
Реле давления
Манометр
5-ти выводной штуцер
Шланг в металлооплетке
Фильтр
Гидроаккумулятор
Схема подключения предоставлена в ознакомительных целях и не является проектом монтажа

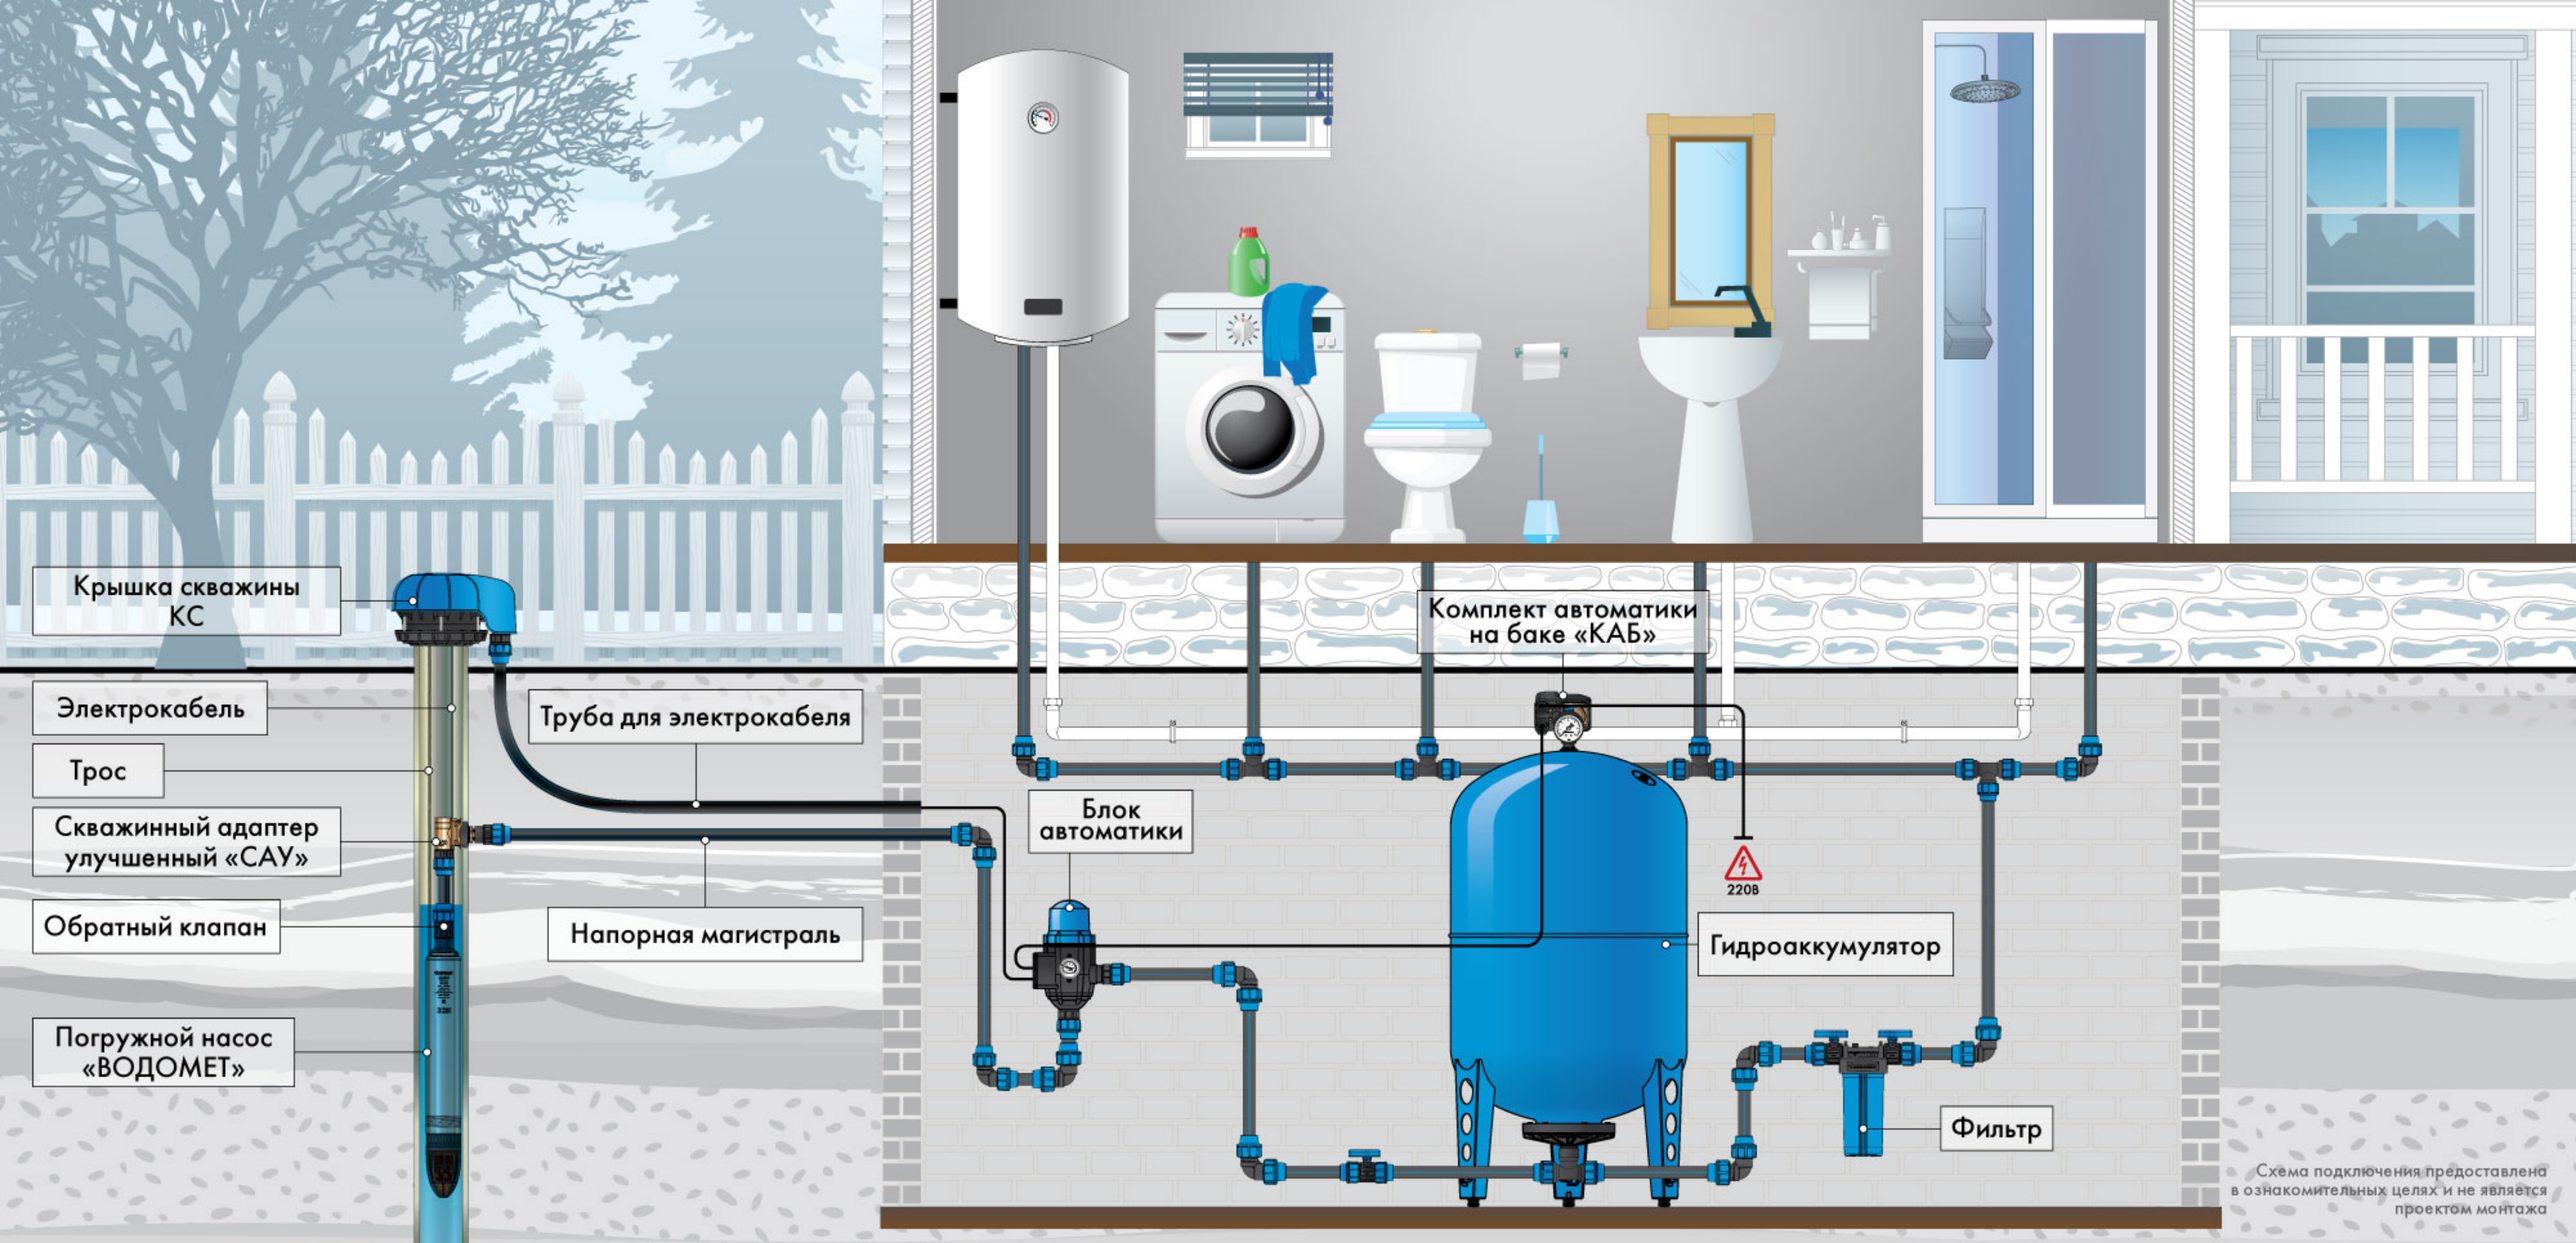

Схема подключения предоставлена в ознакомительных целях и не является проектом монтажа

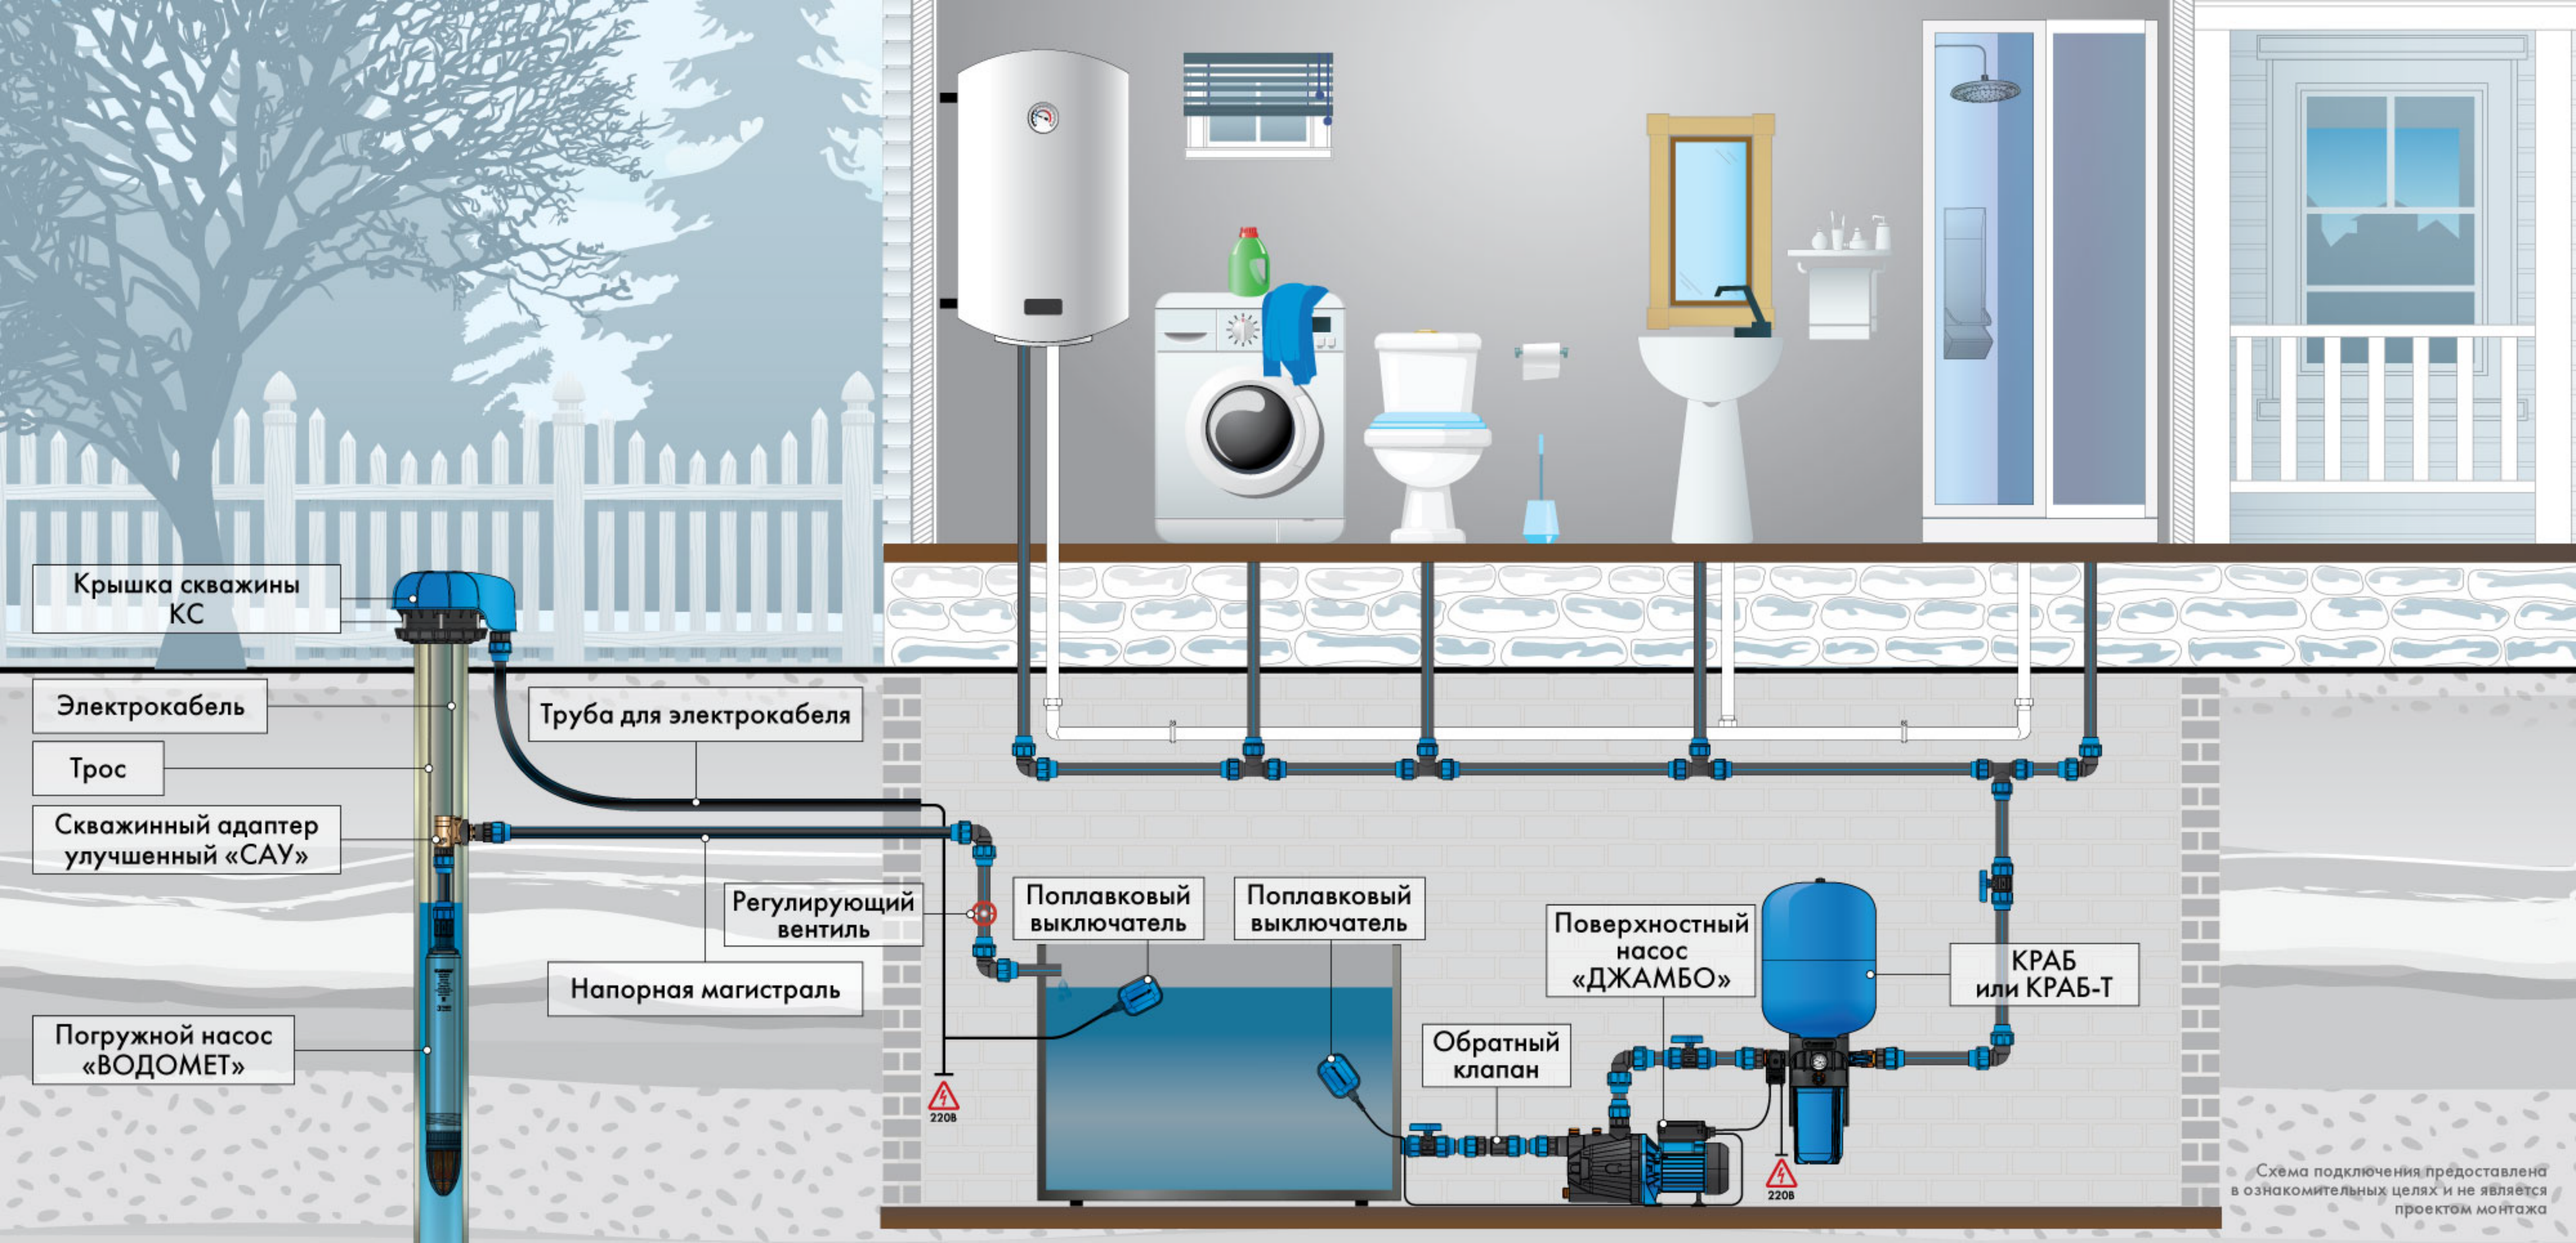

Схема подключения предоставлена в ознакомительных целях и не является проектом монтажа

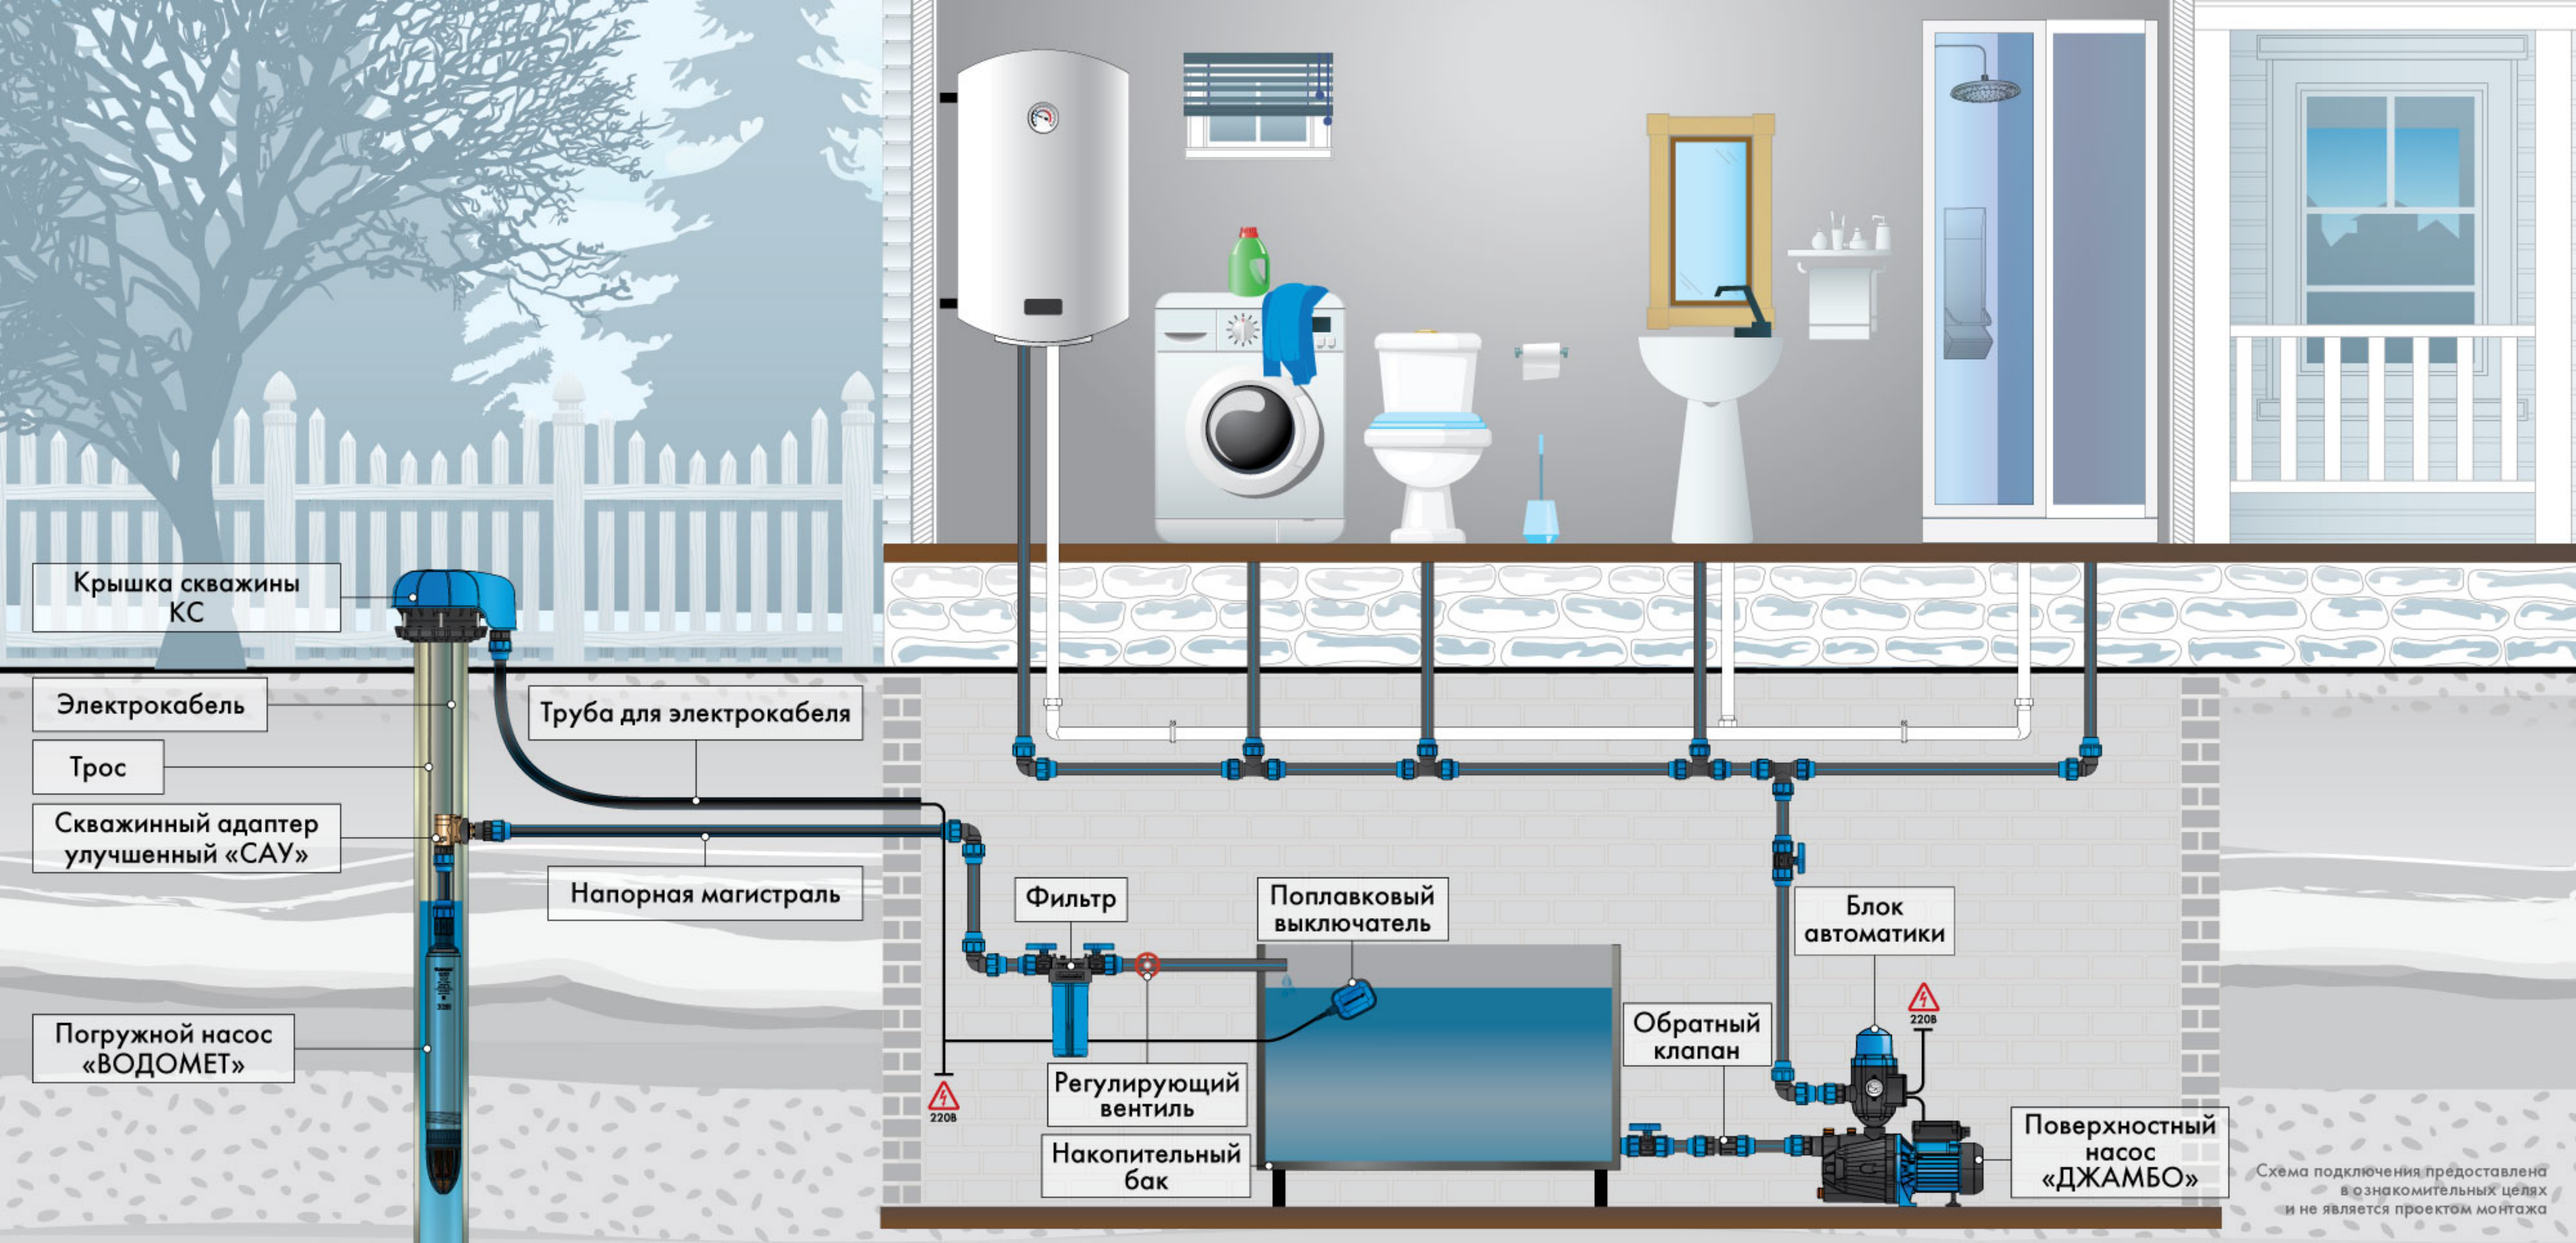

Схема подключения предоставлена в ознакомительных целях и не является проектом монтажа

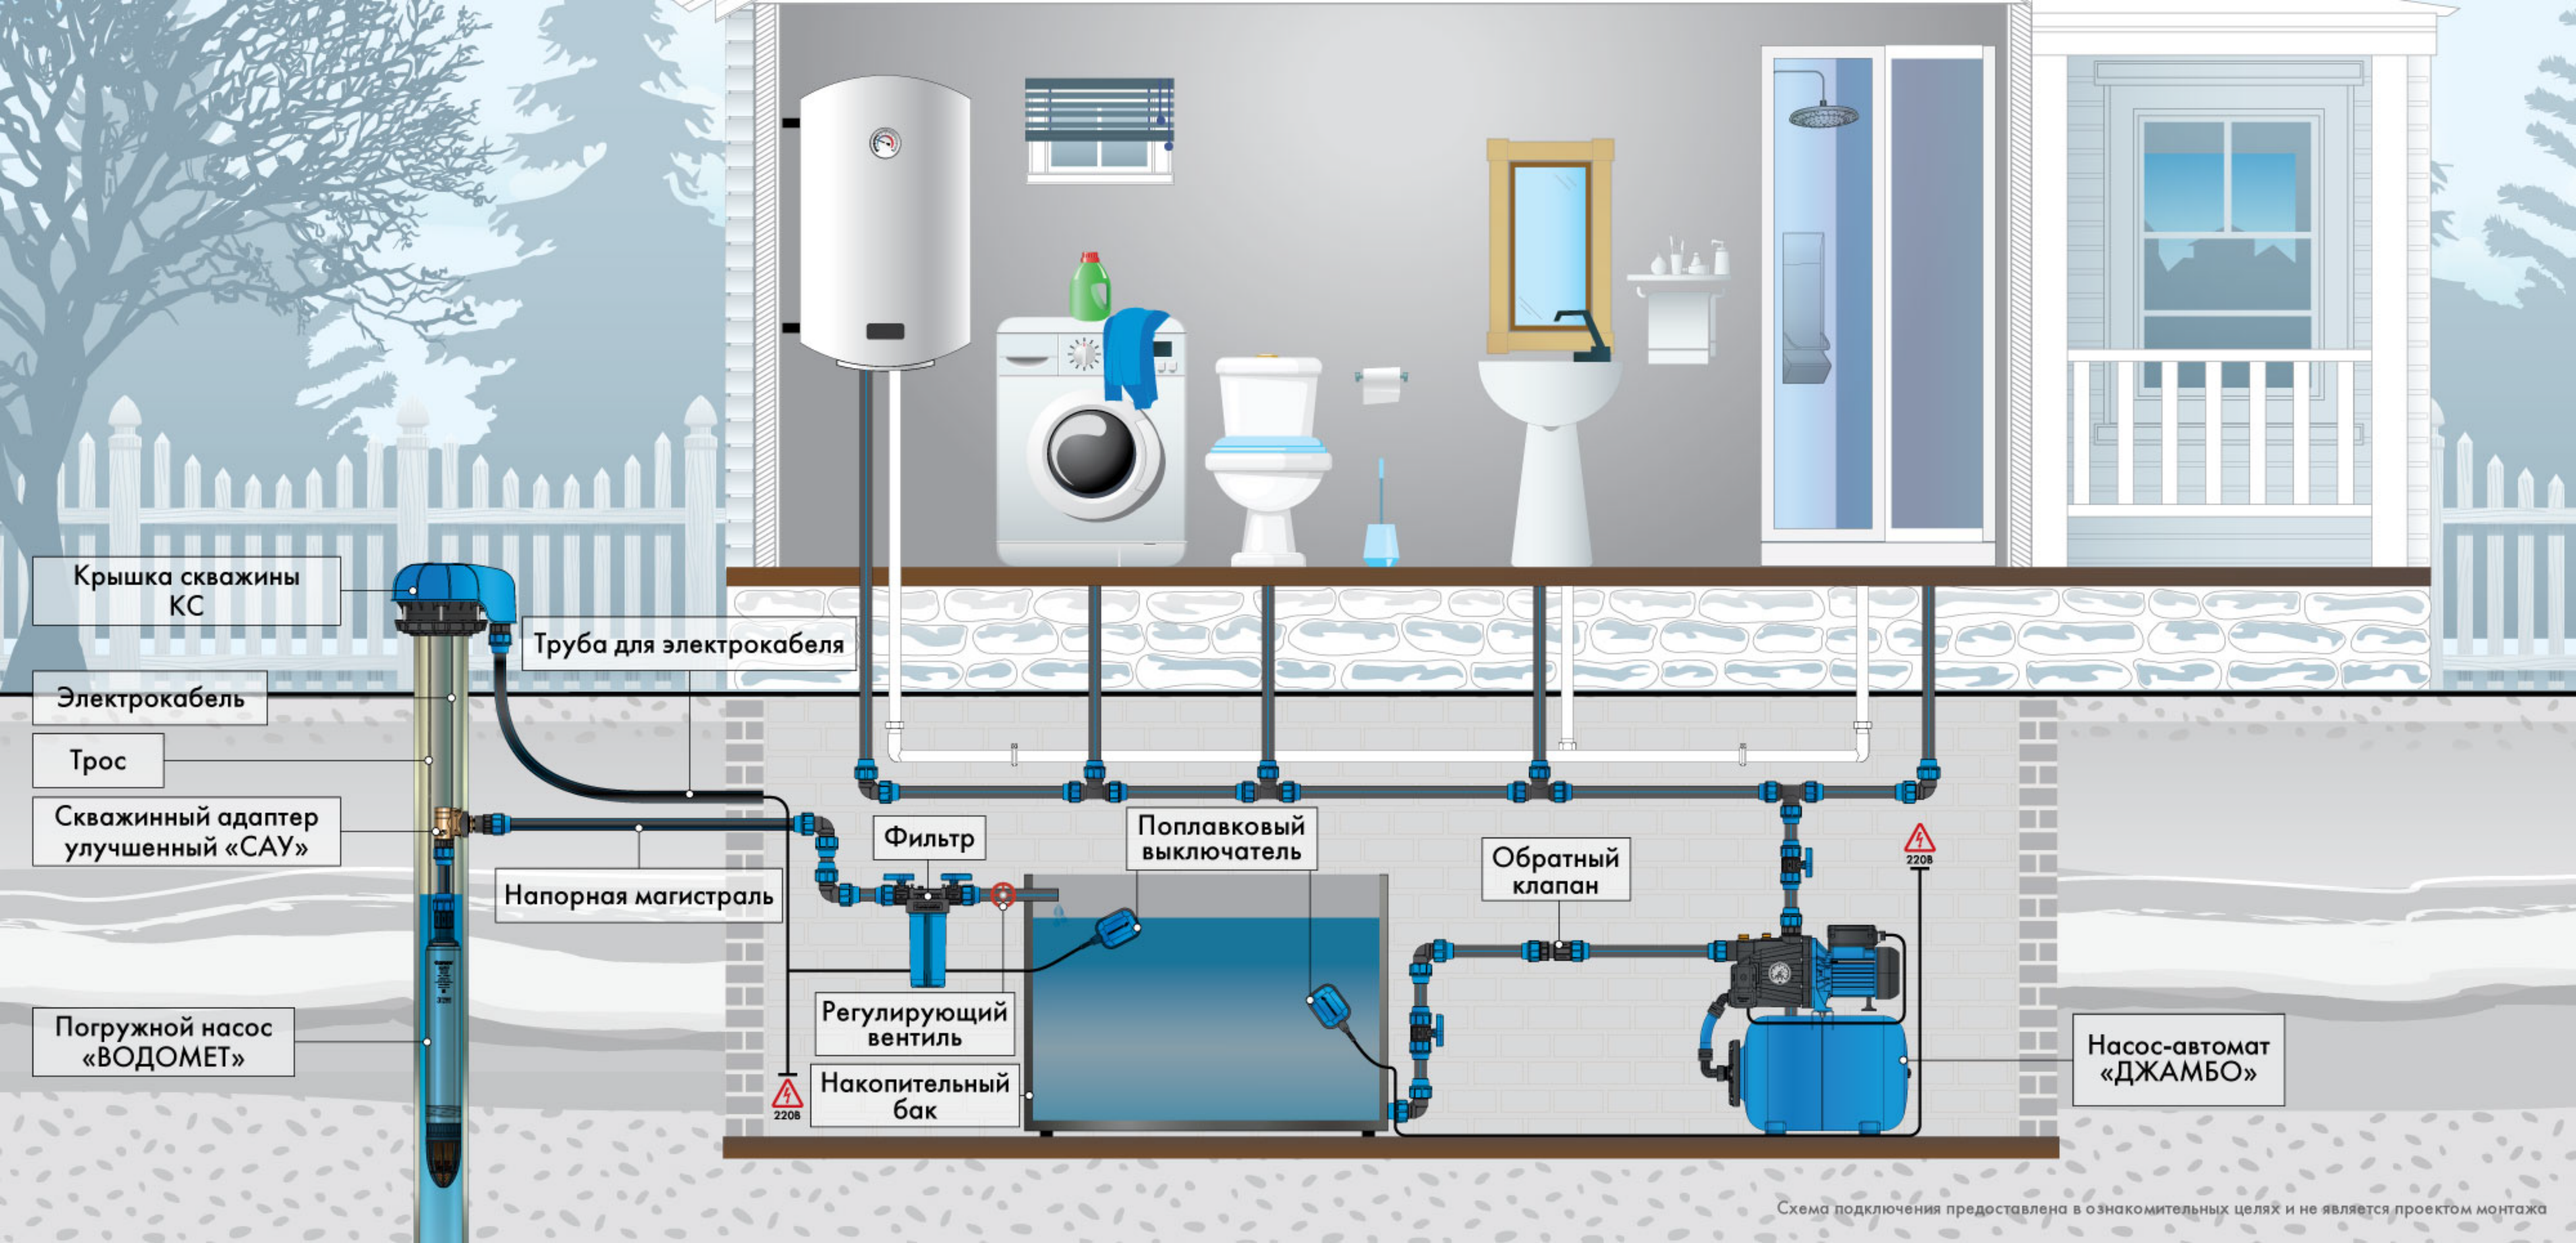

Схема подключения предоставлена в ознакомительных целях и не является проектом монтажа

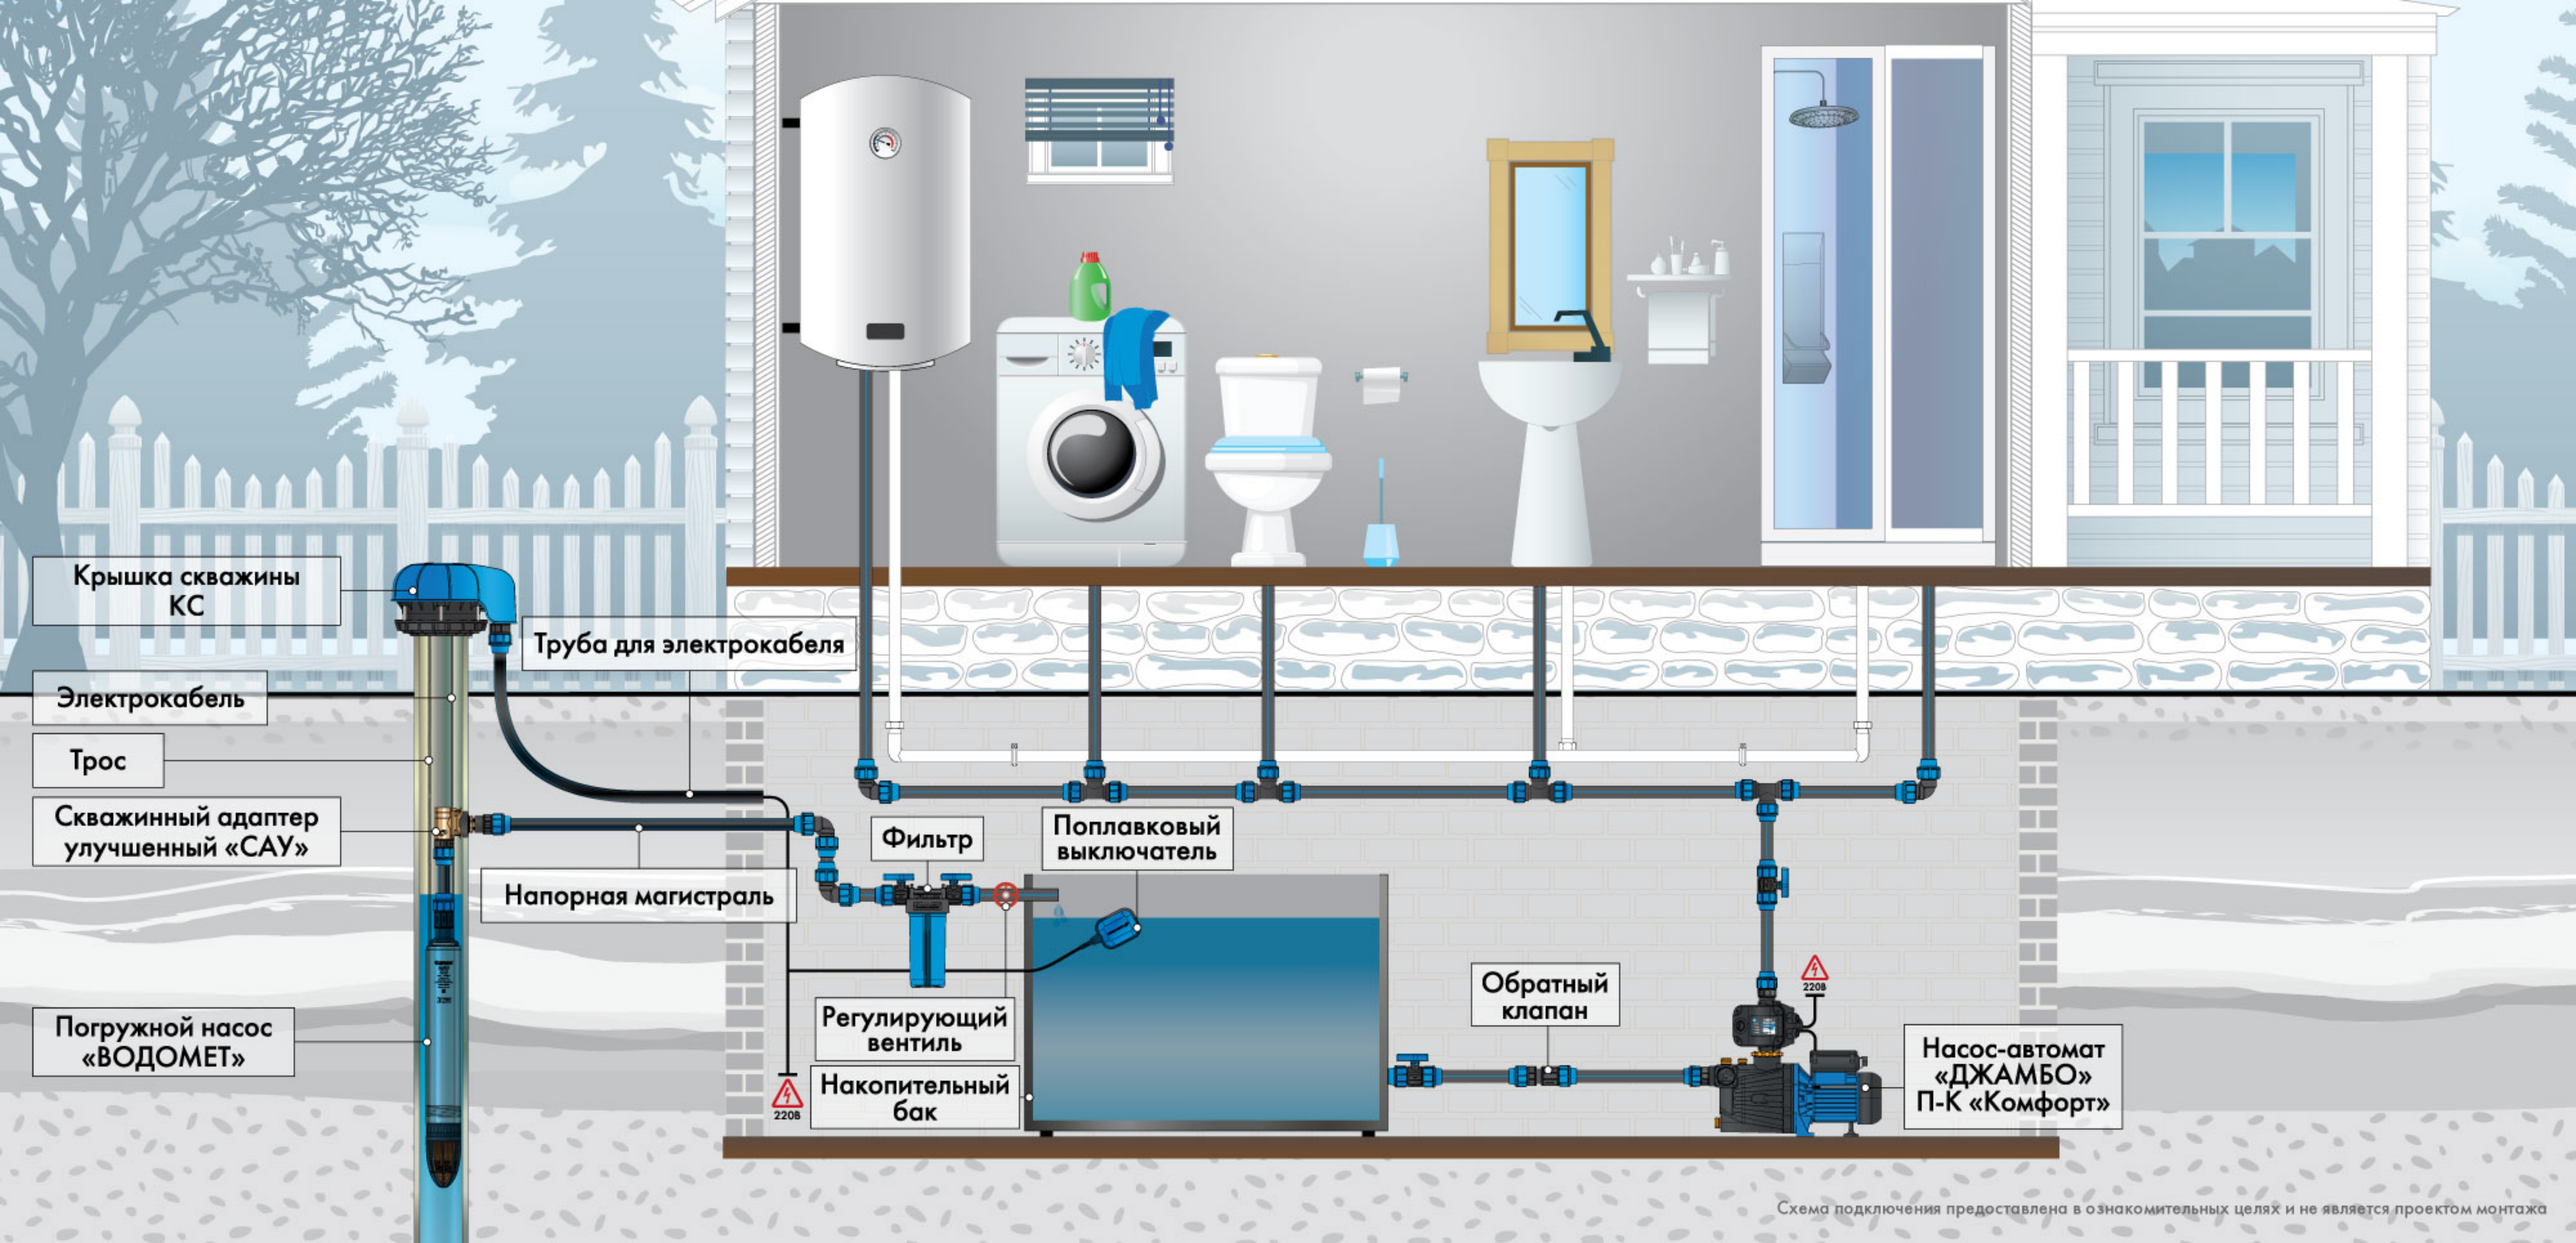

Схема подключения предоставлена в ознакомительных целях и не является проектом монтажа

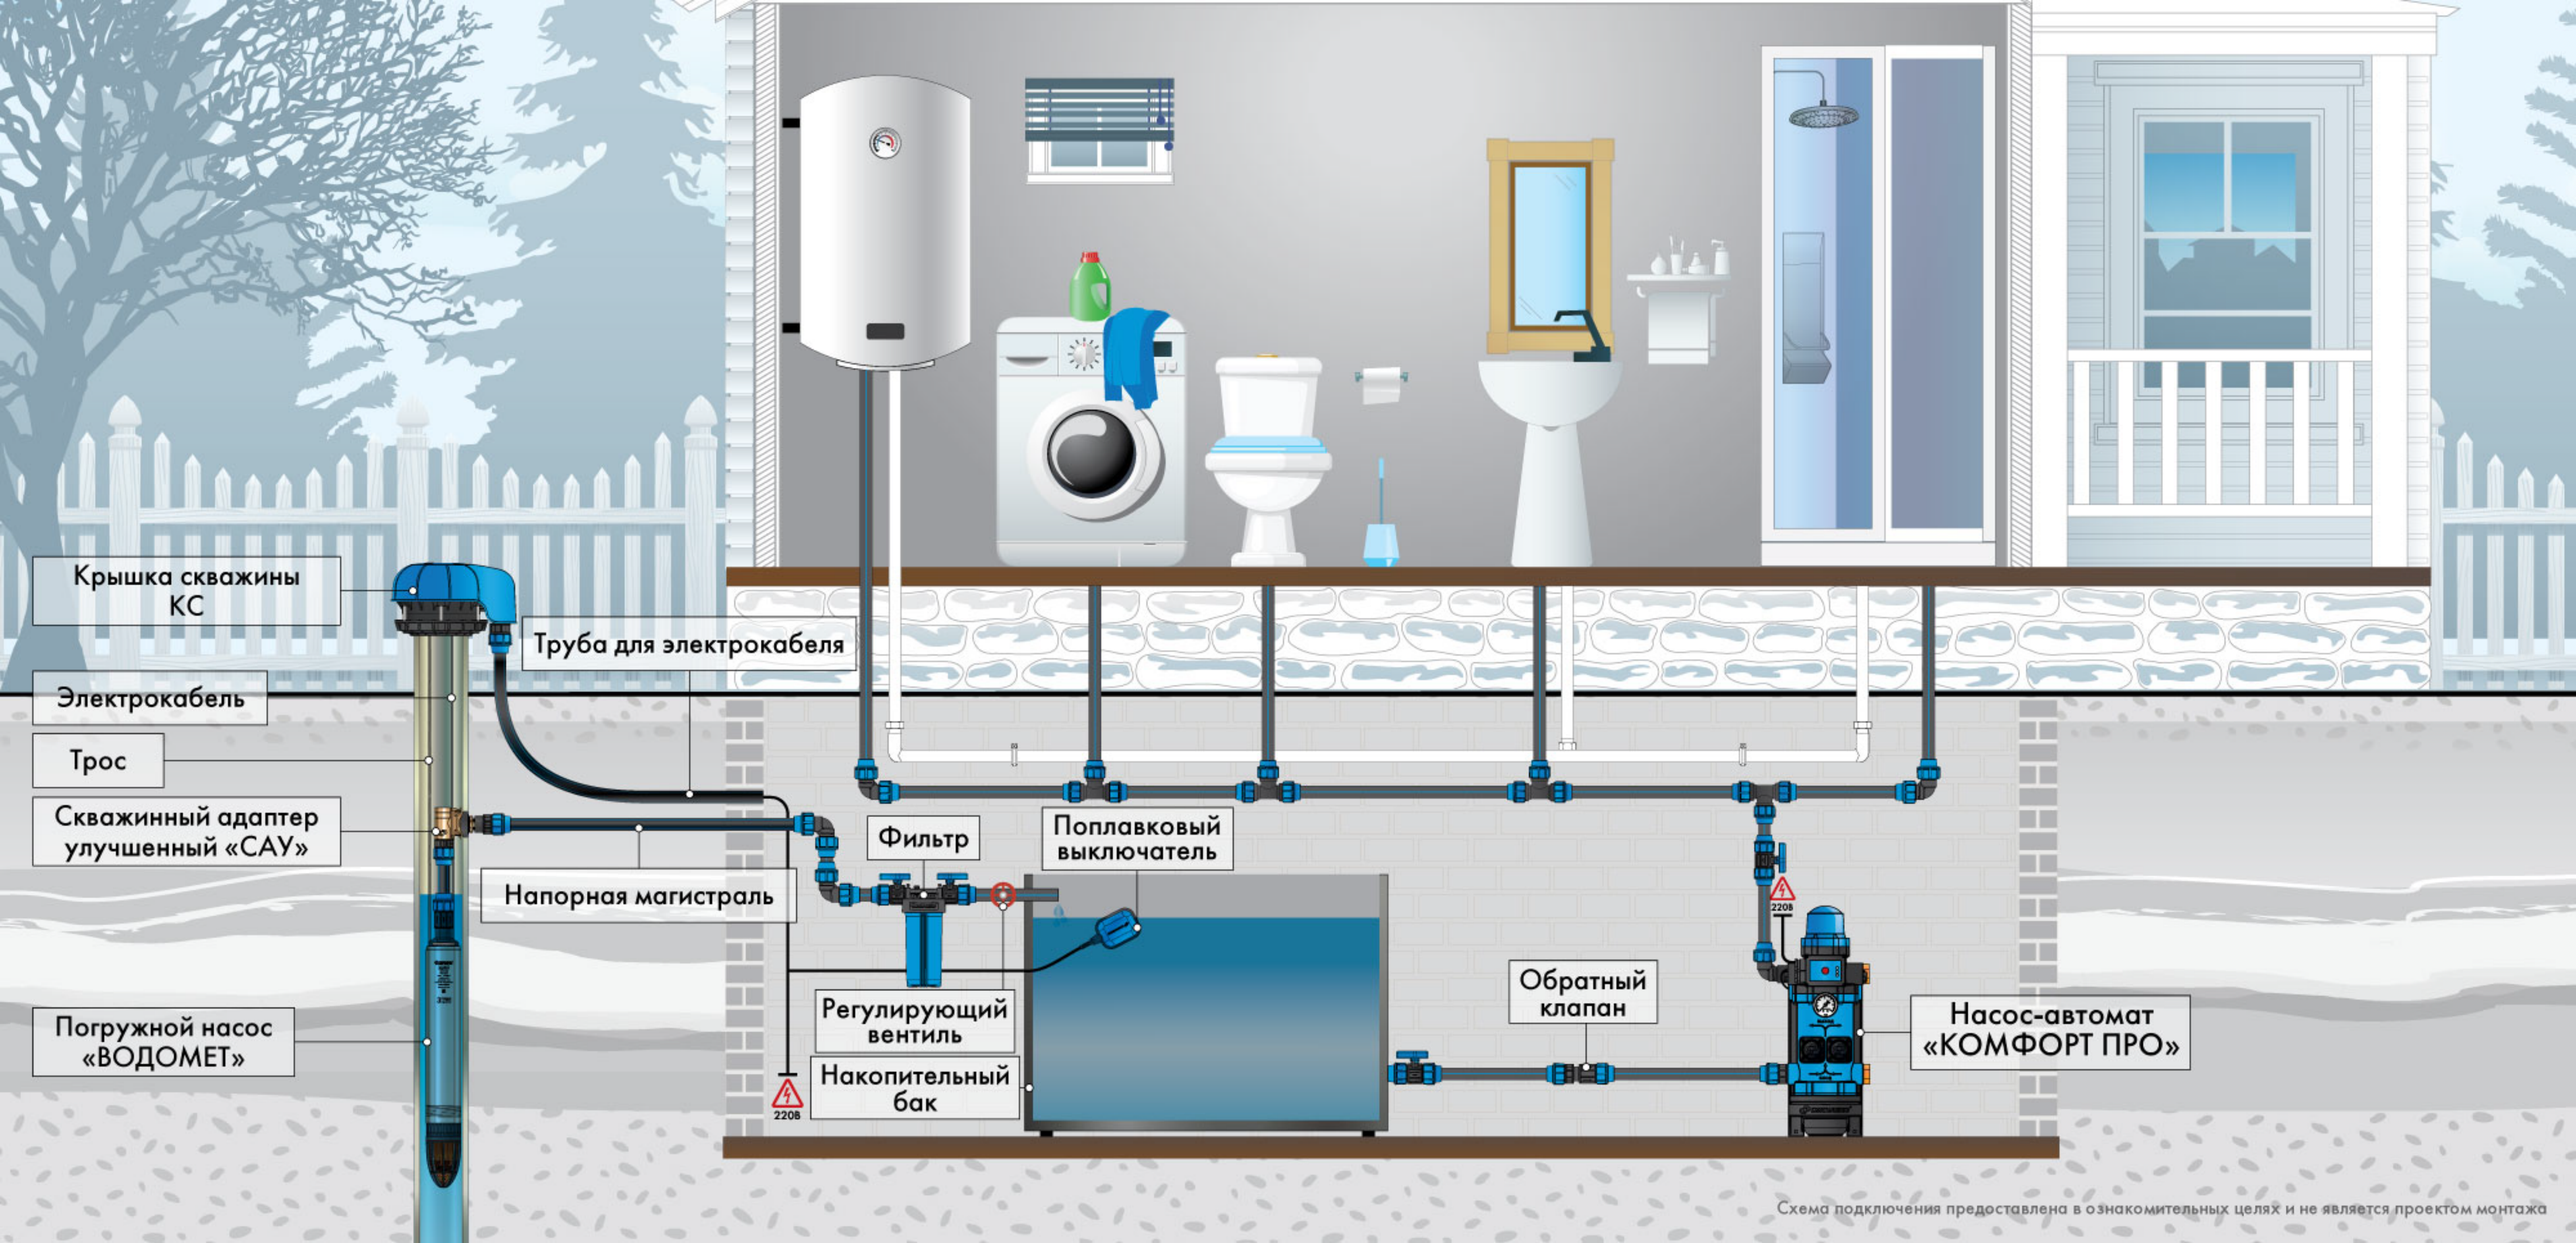

Схема подключения предоставлена в ознакомительных целях и не является проектом монтажа

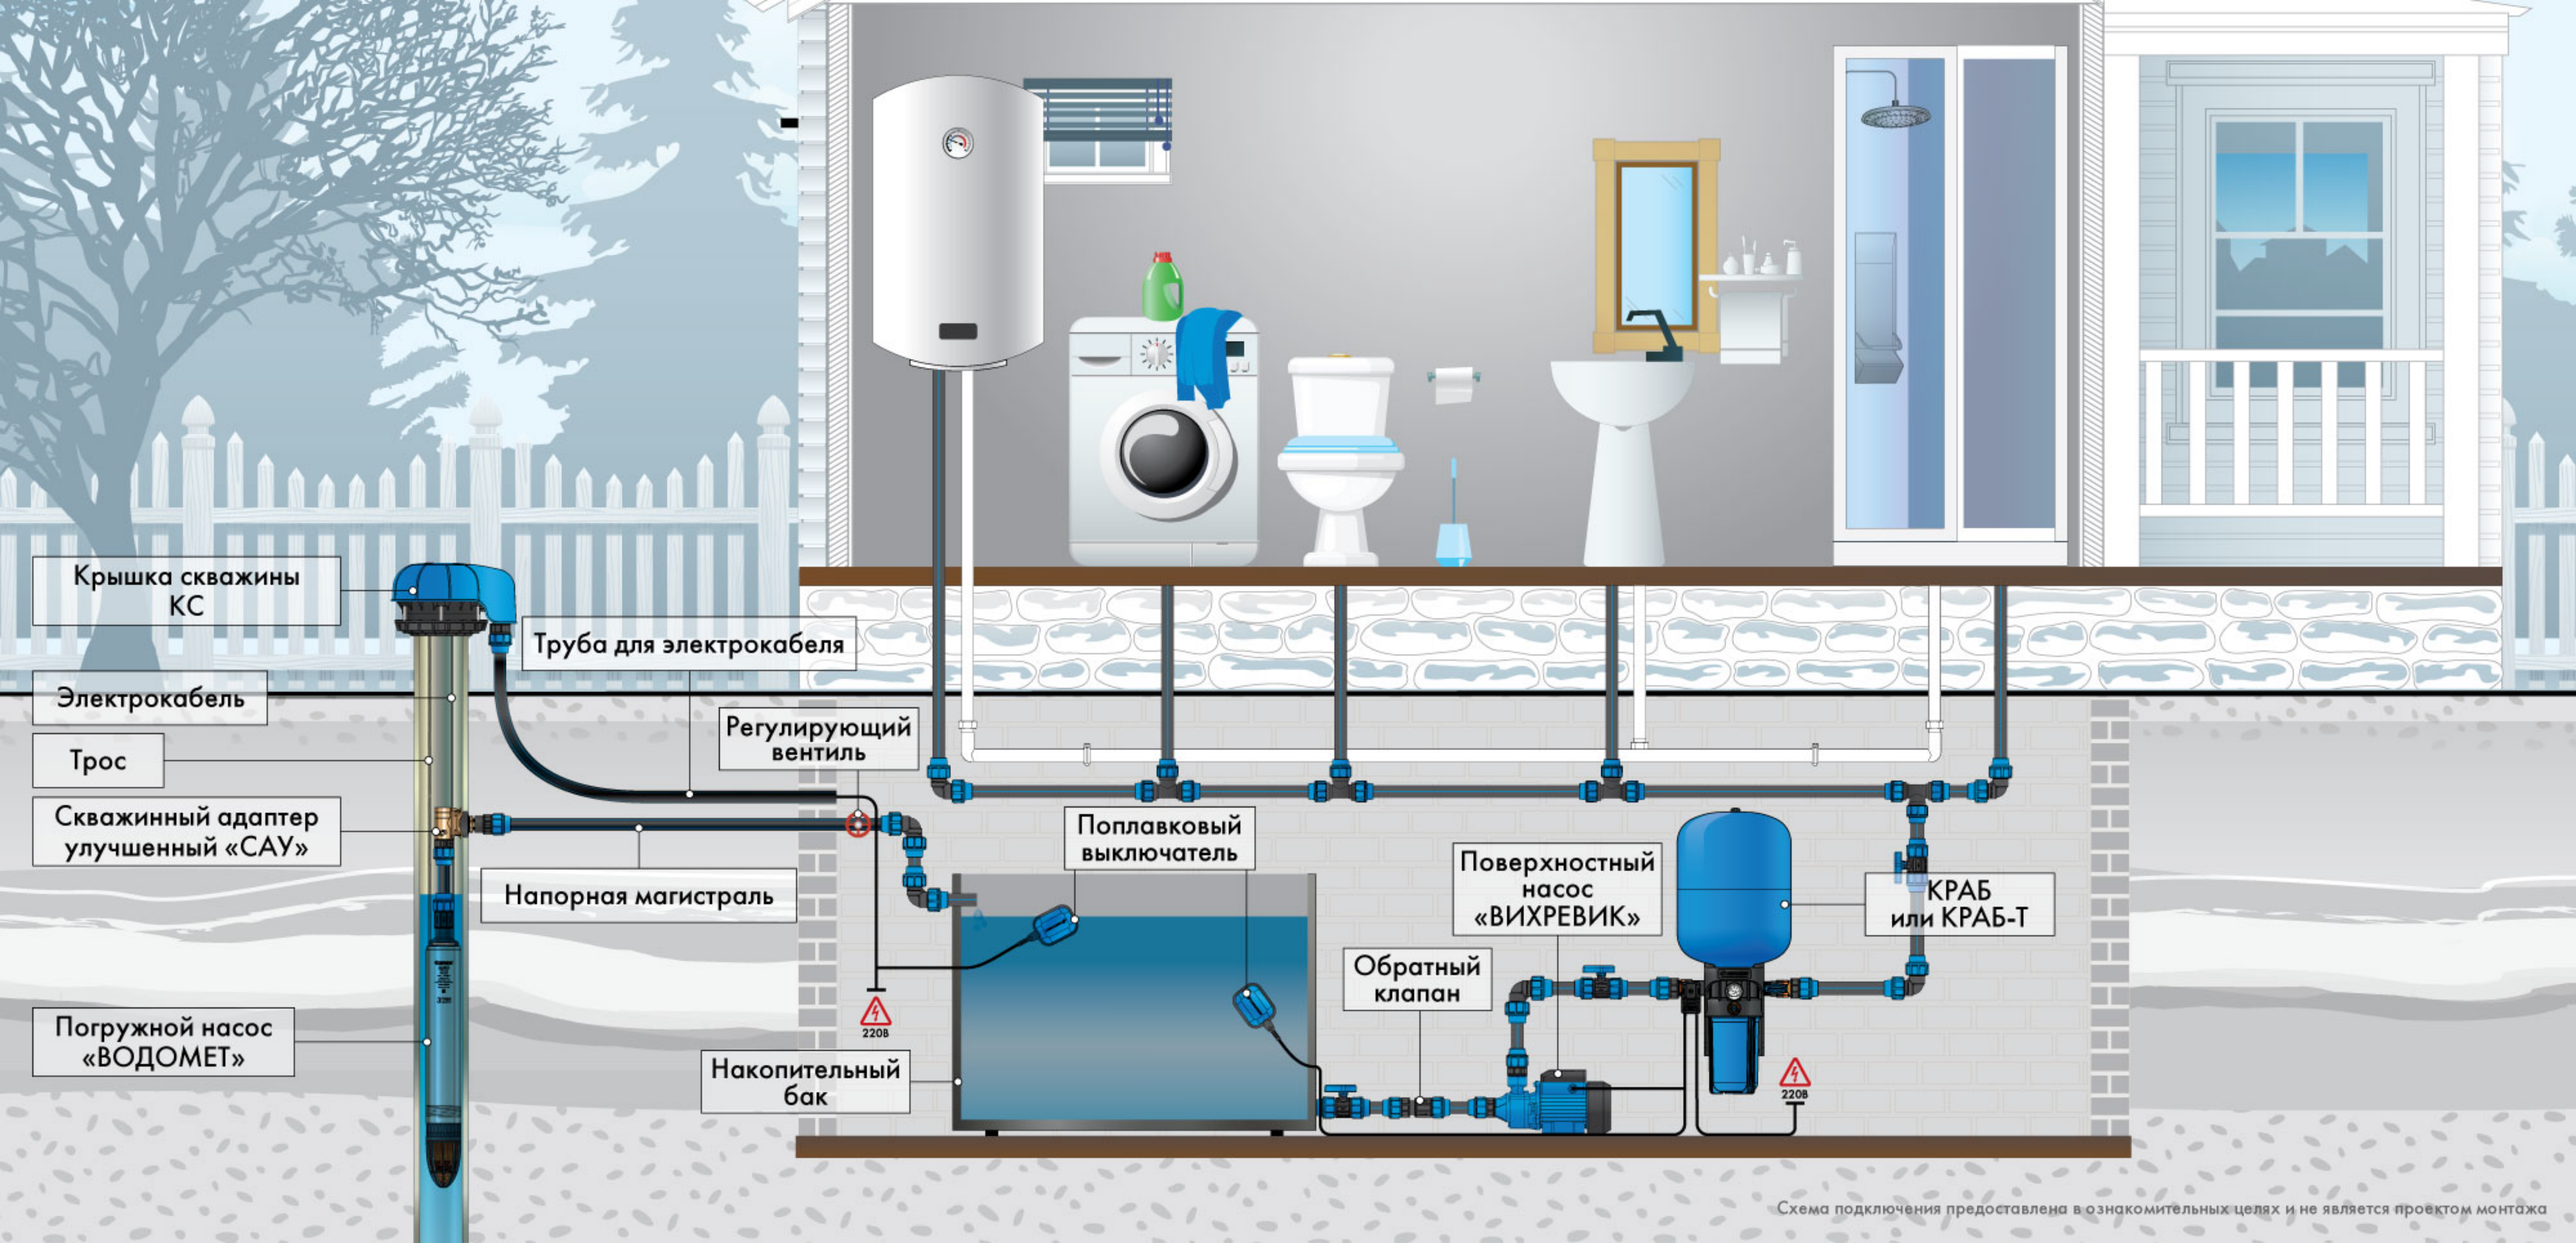

Схема подключения предоставлена в ознакомительных целях и не является проектом монтажа

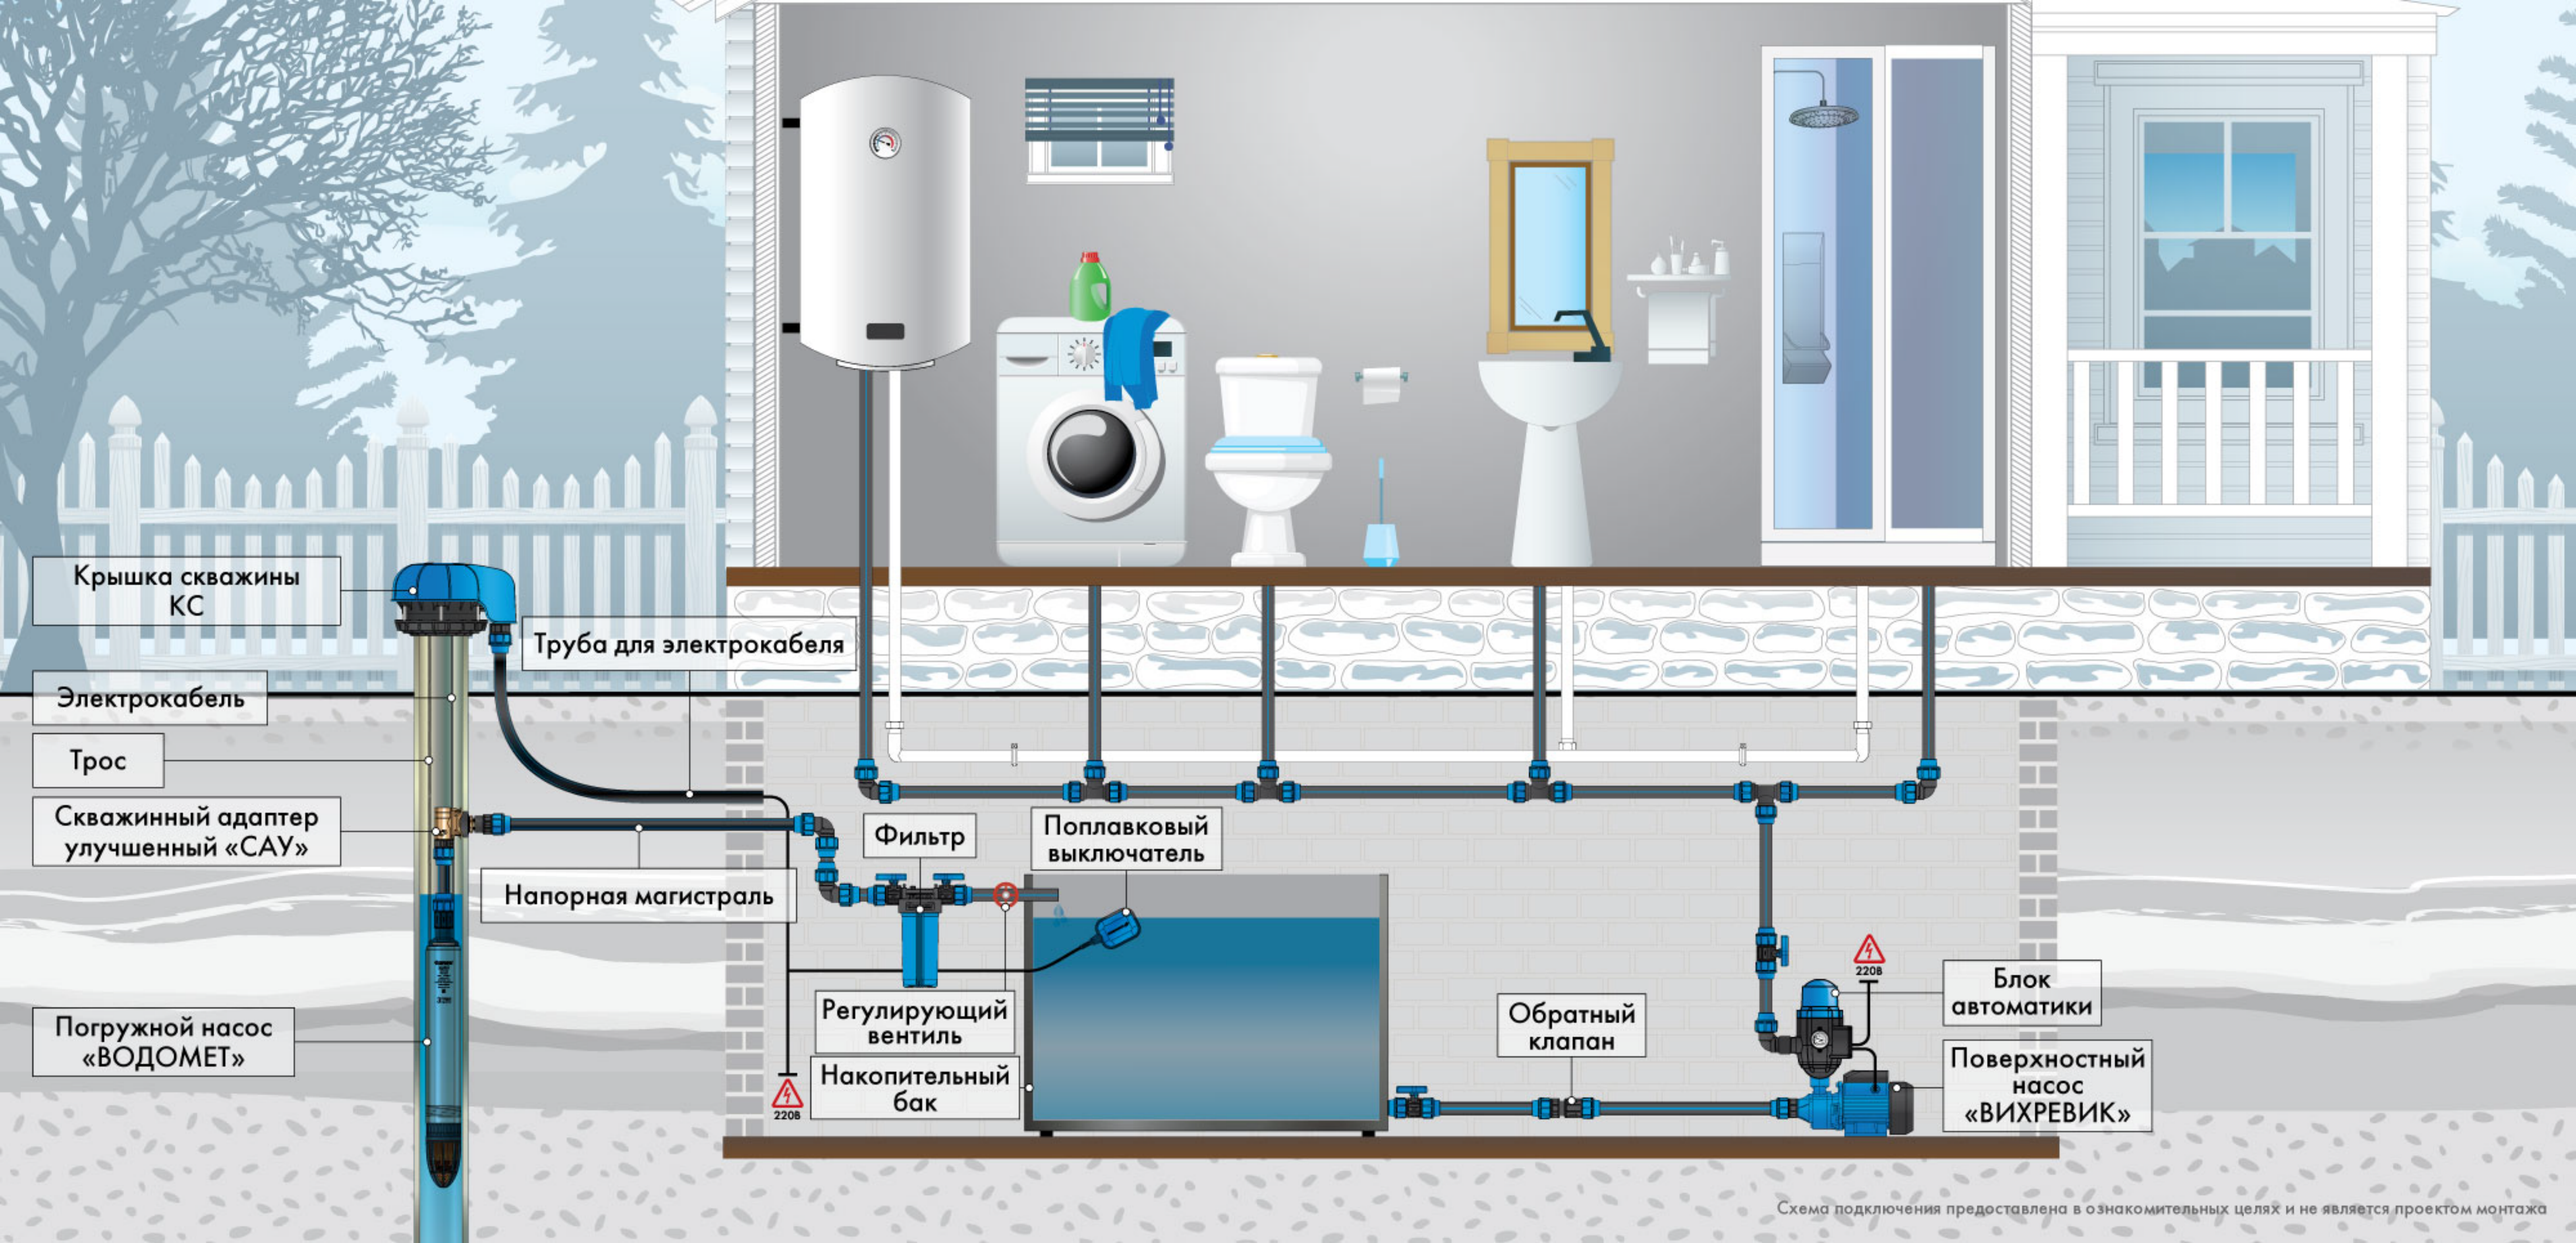

Схема подключения предоставлена в ознакомительных целях и не является проектом монтажа

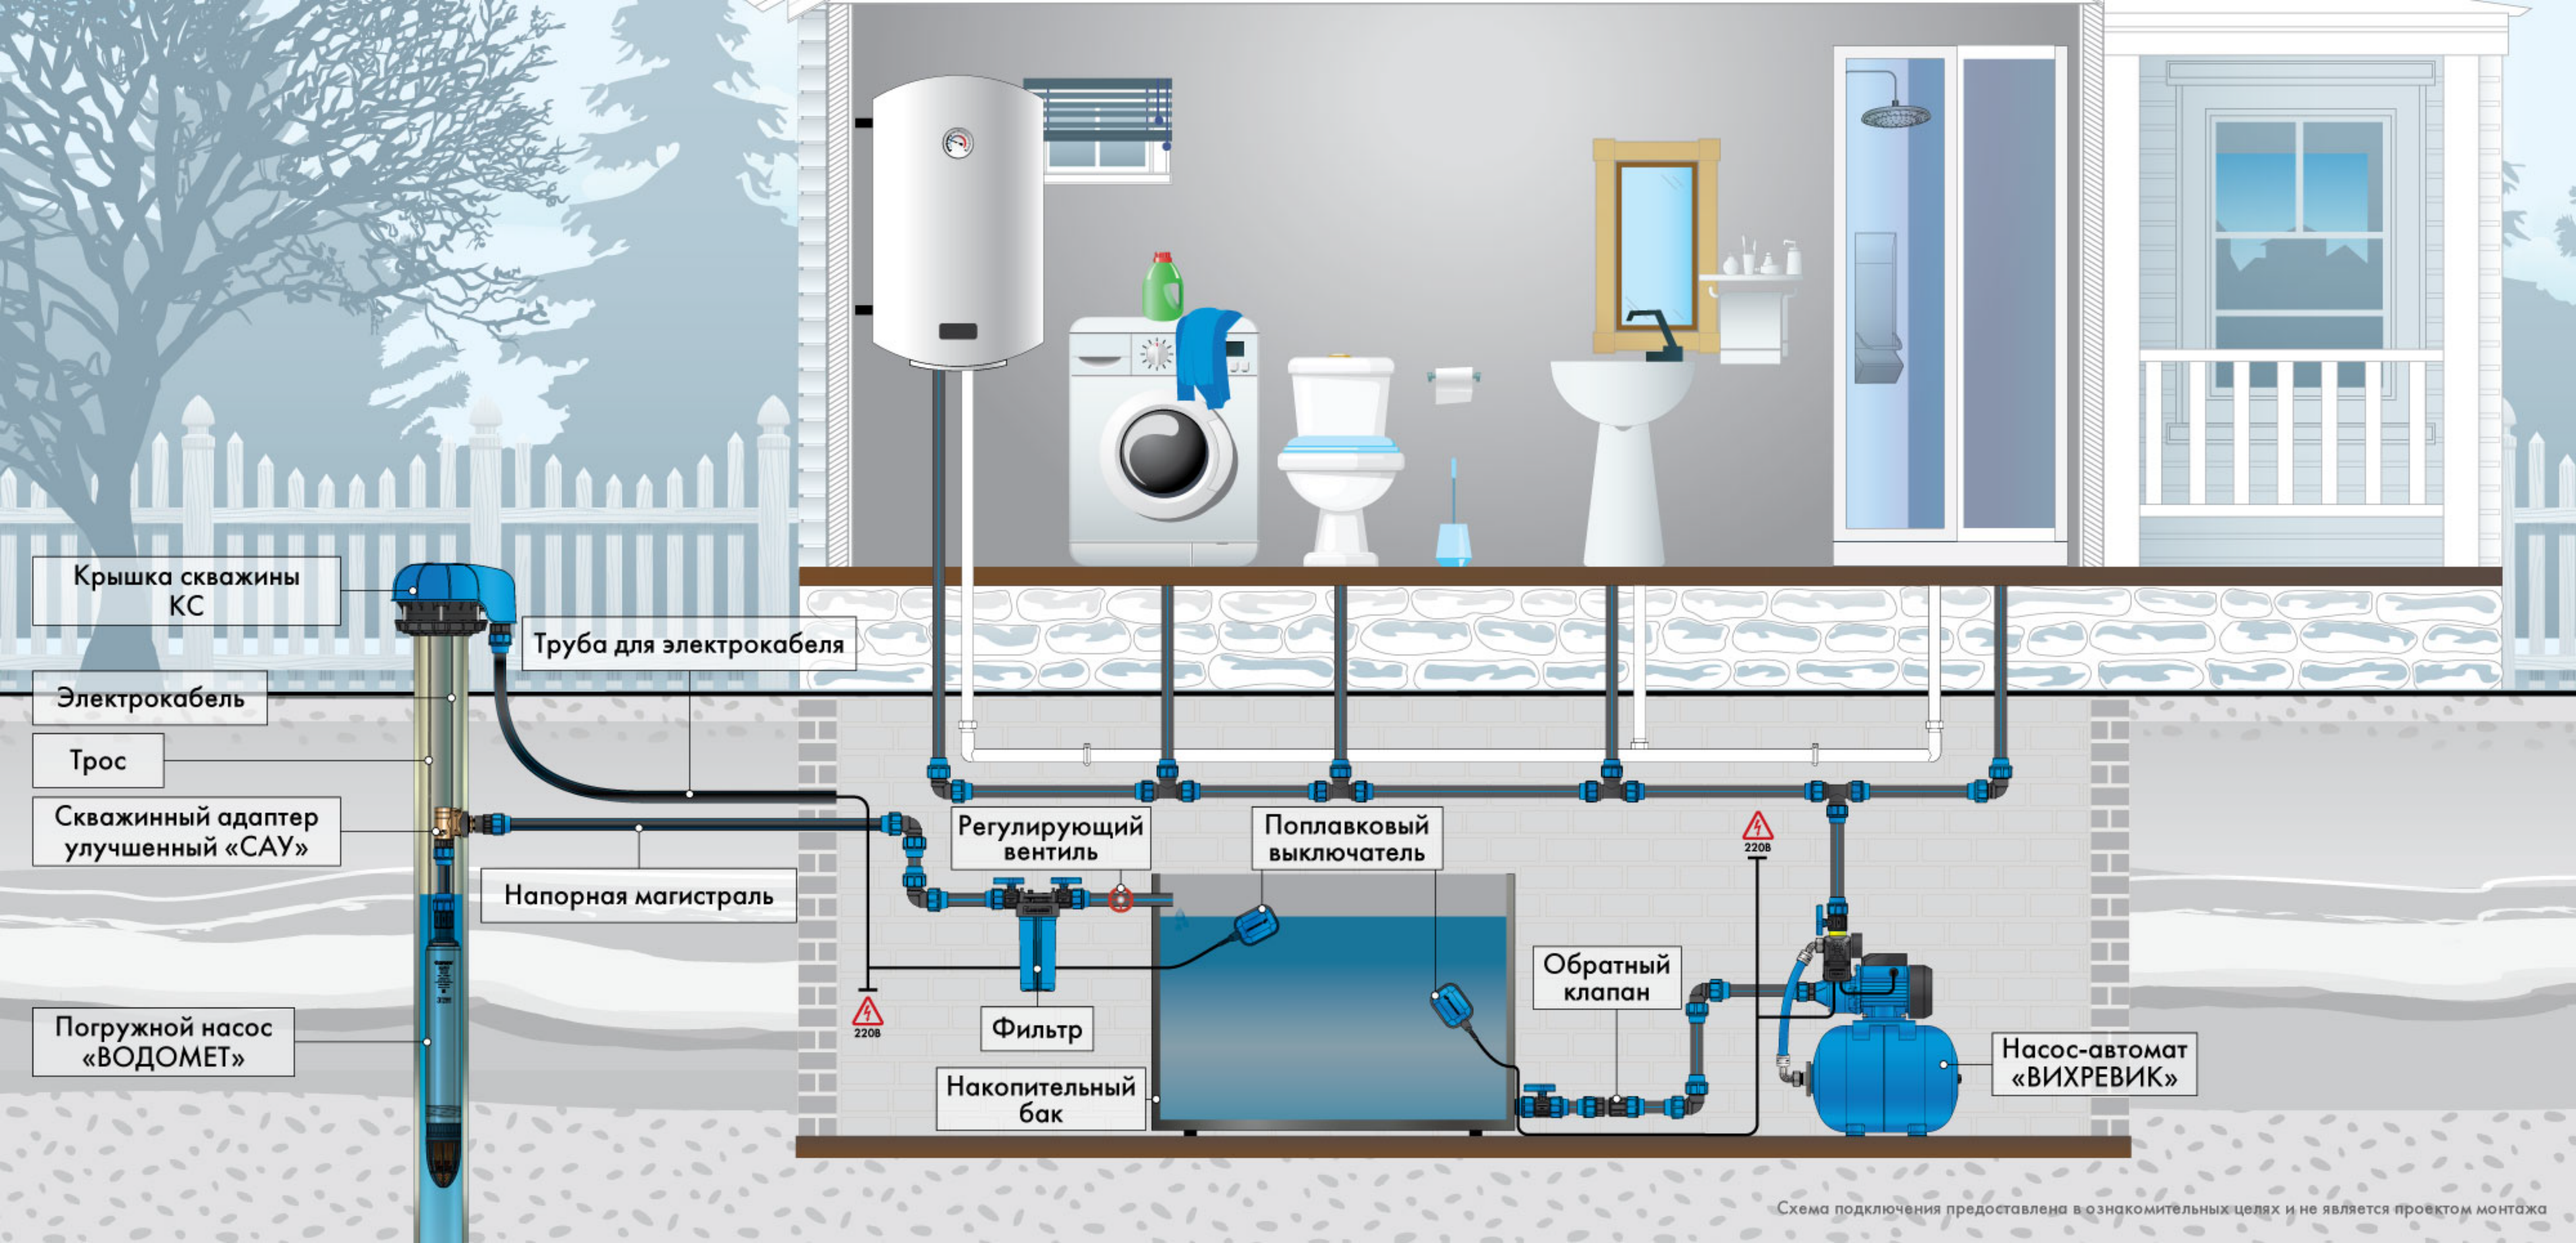

Схема подключения предоставлена в ознакомительных целях и не является проектом монтажа