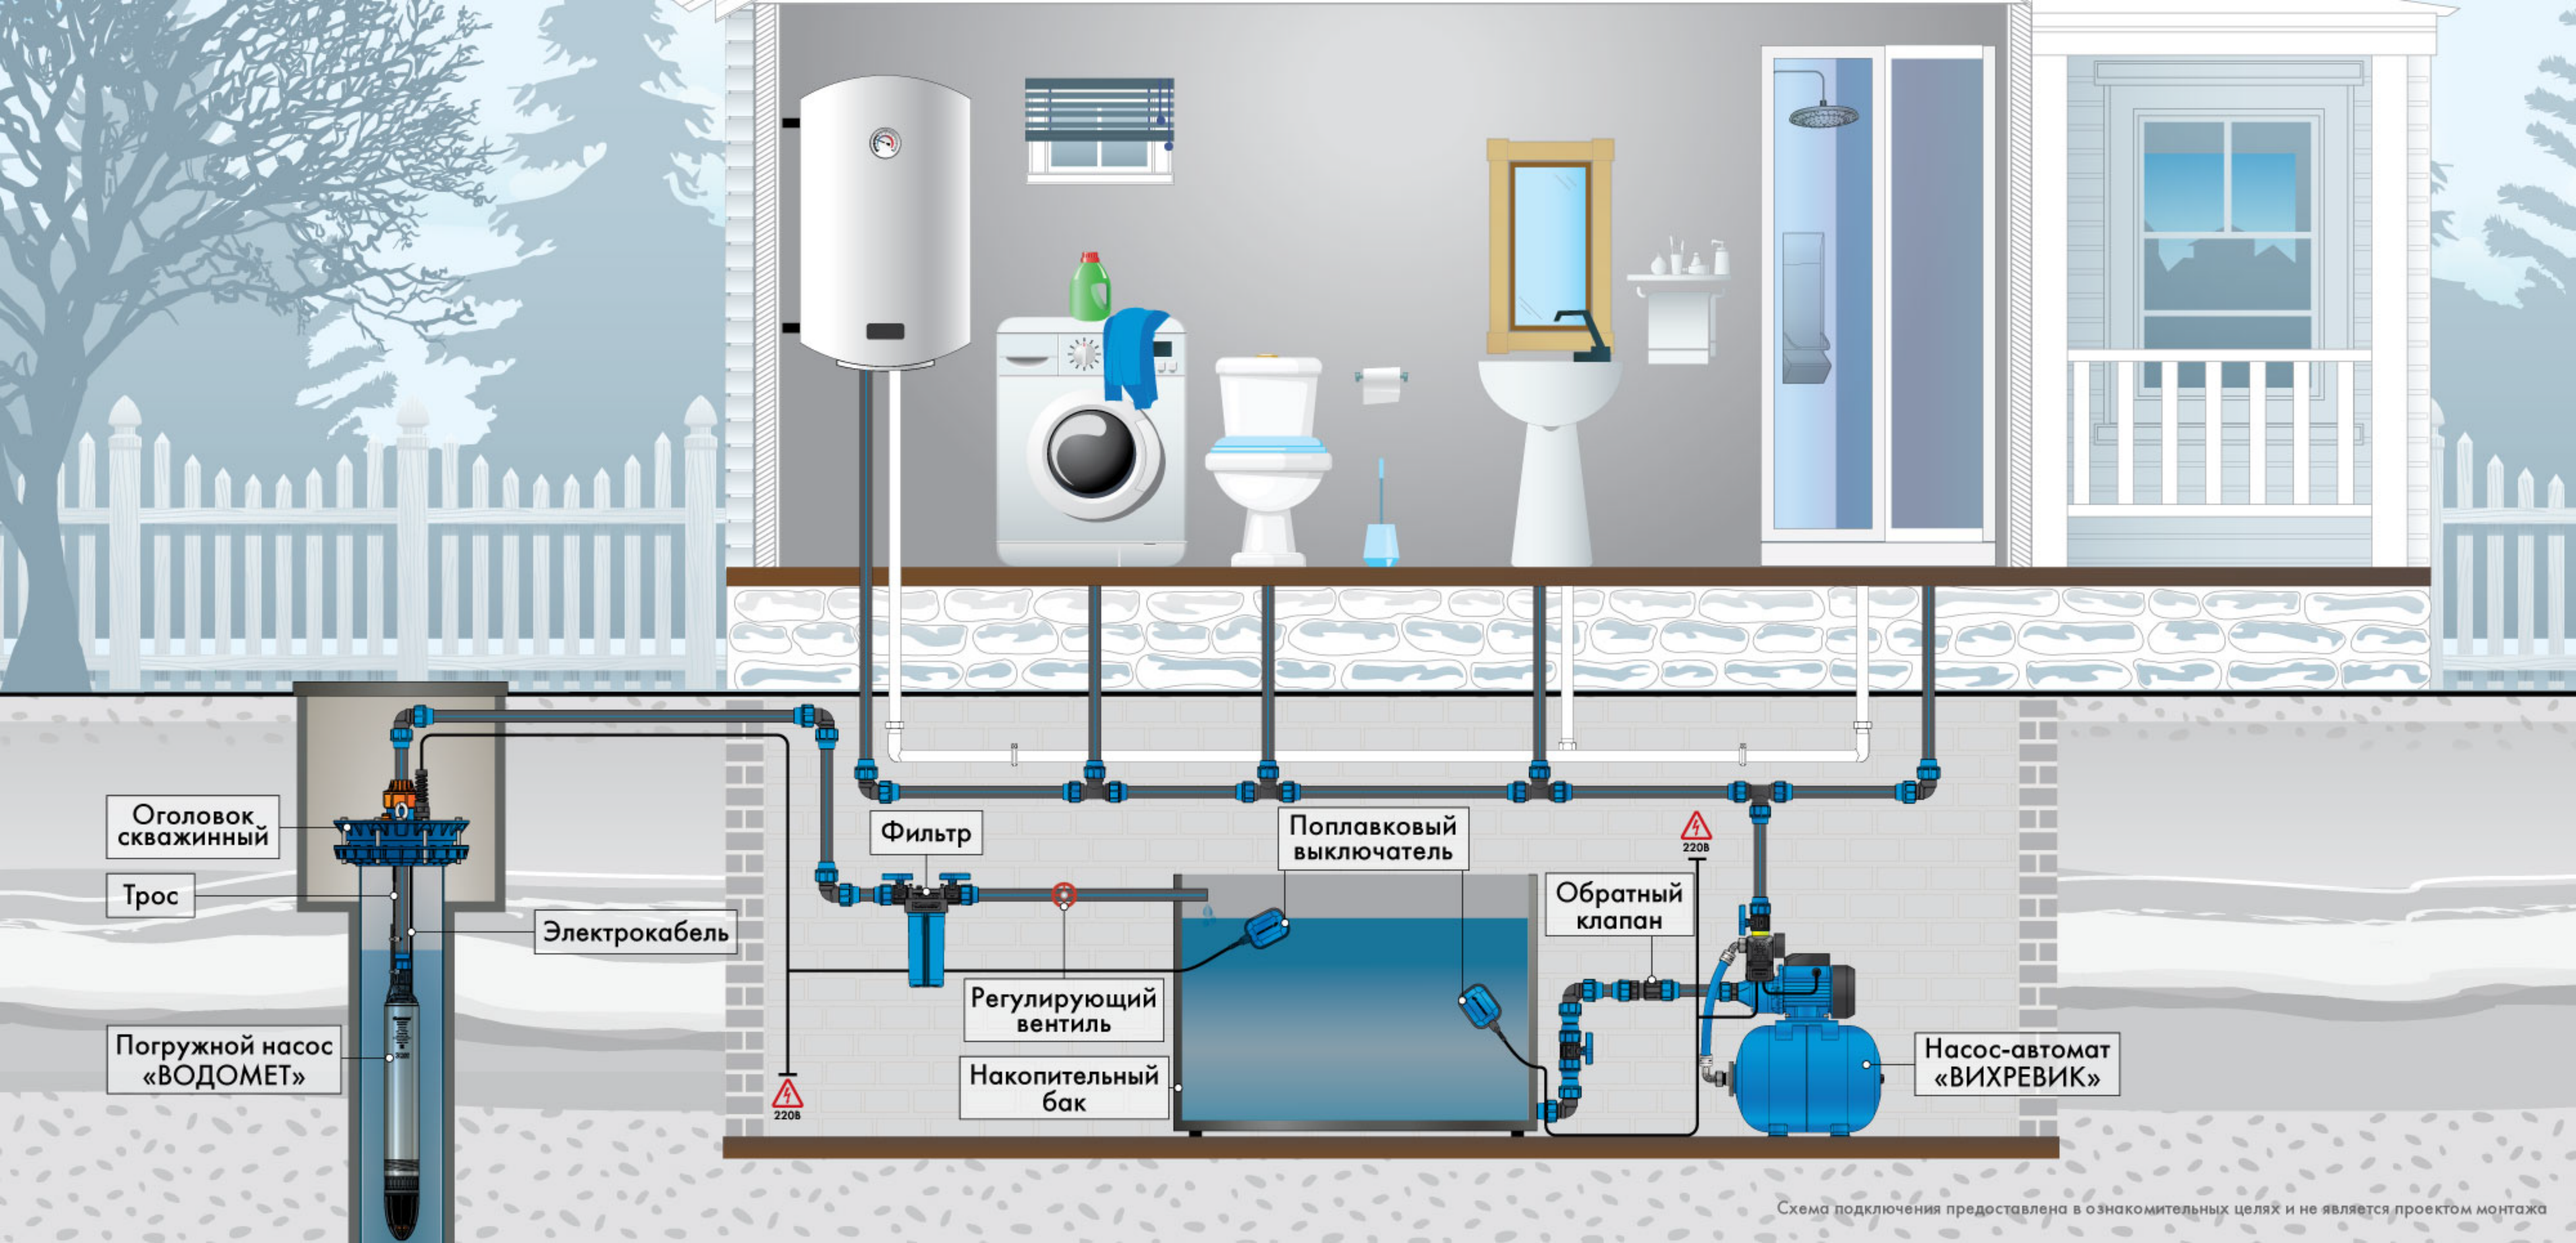

Схема подключения предоставлена в ознакомительных целях и не является проектом монтажа

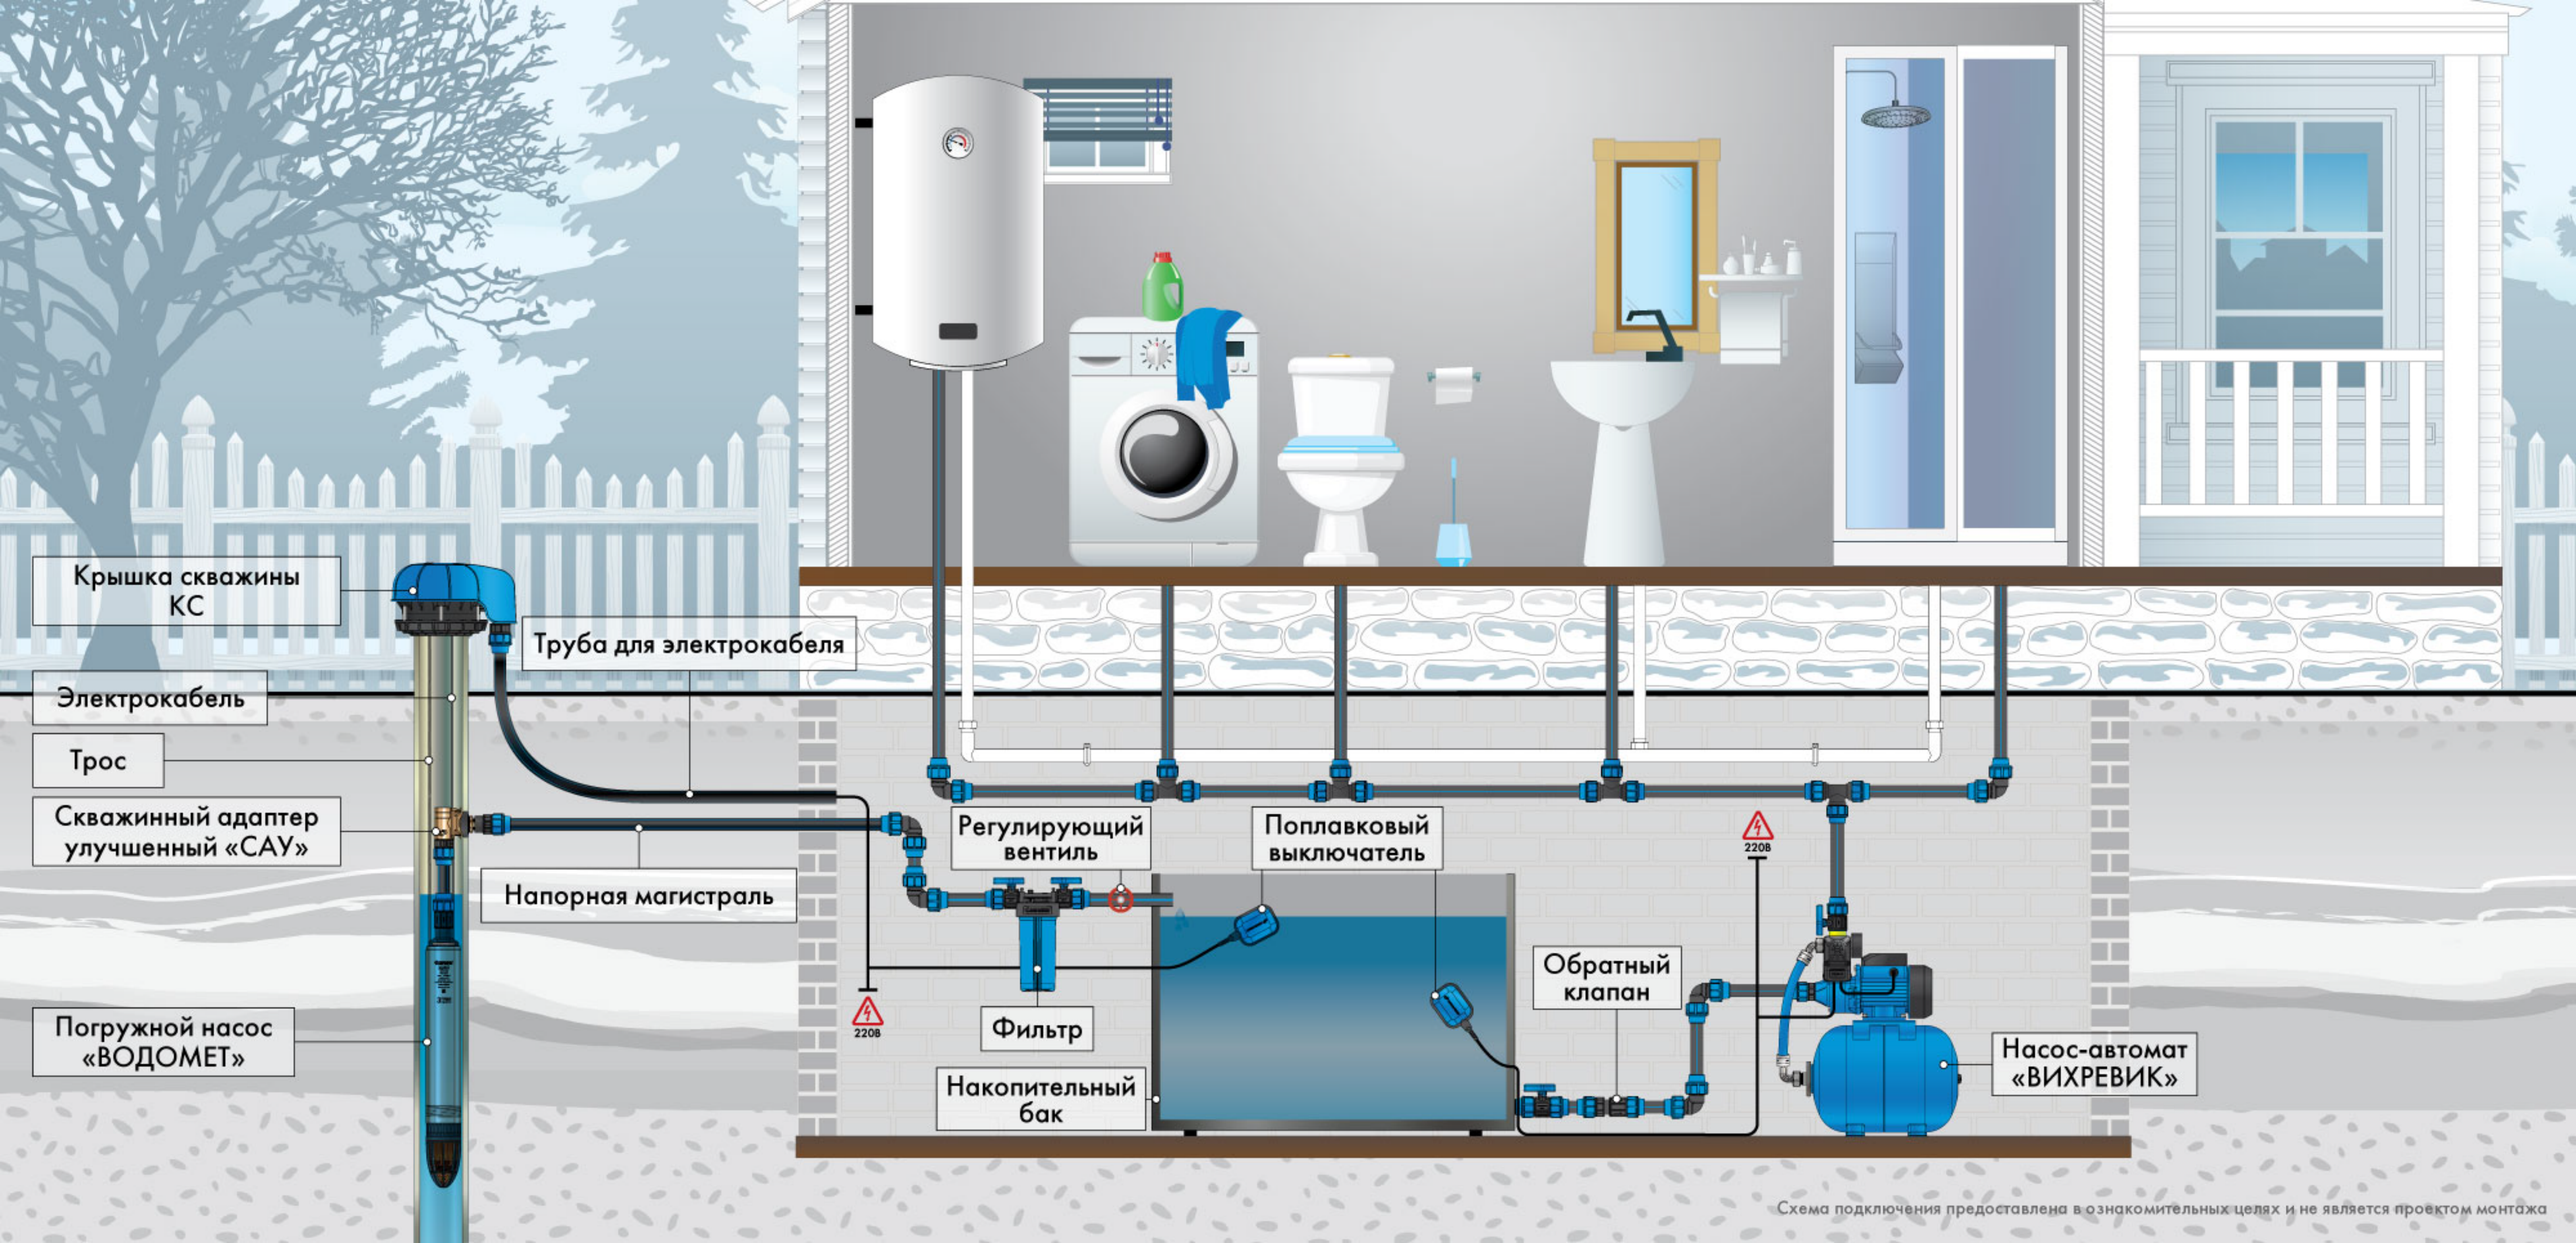

Схема подключения предоставлена в ознакомительных целях и не является проектом монтажа

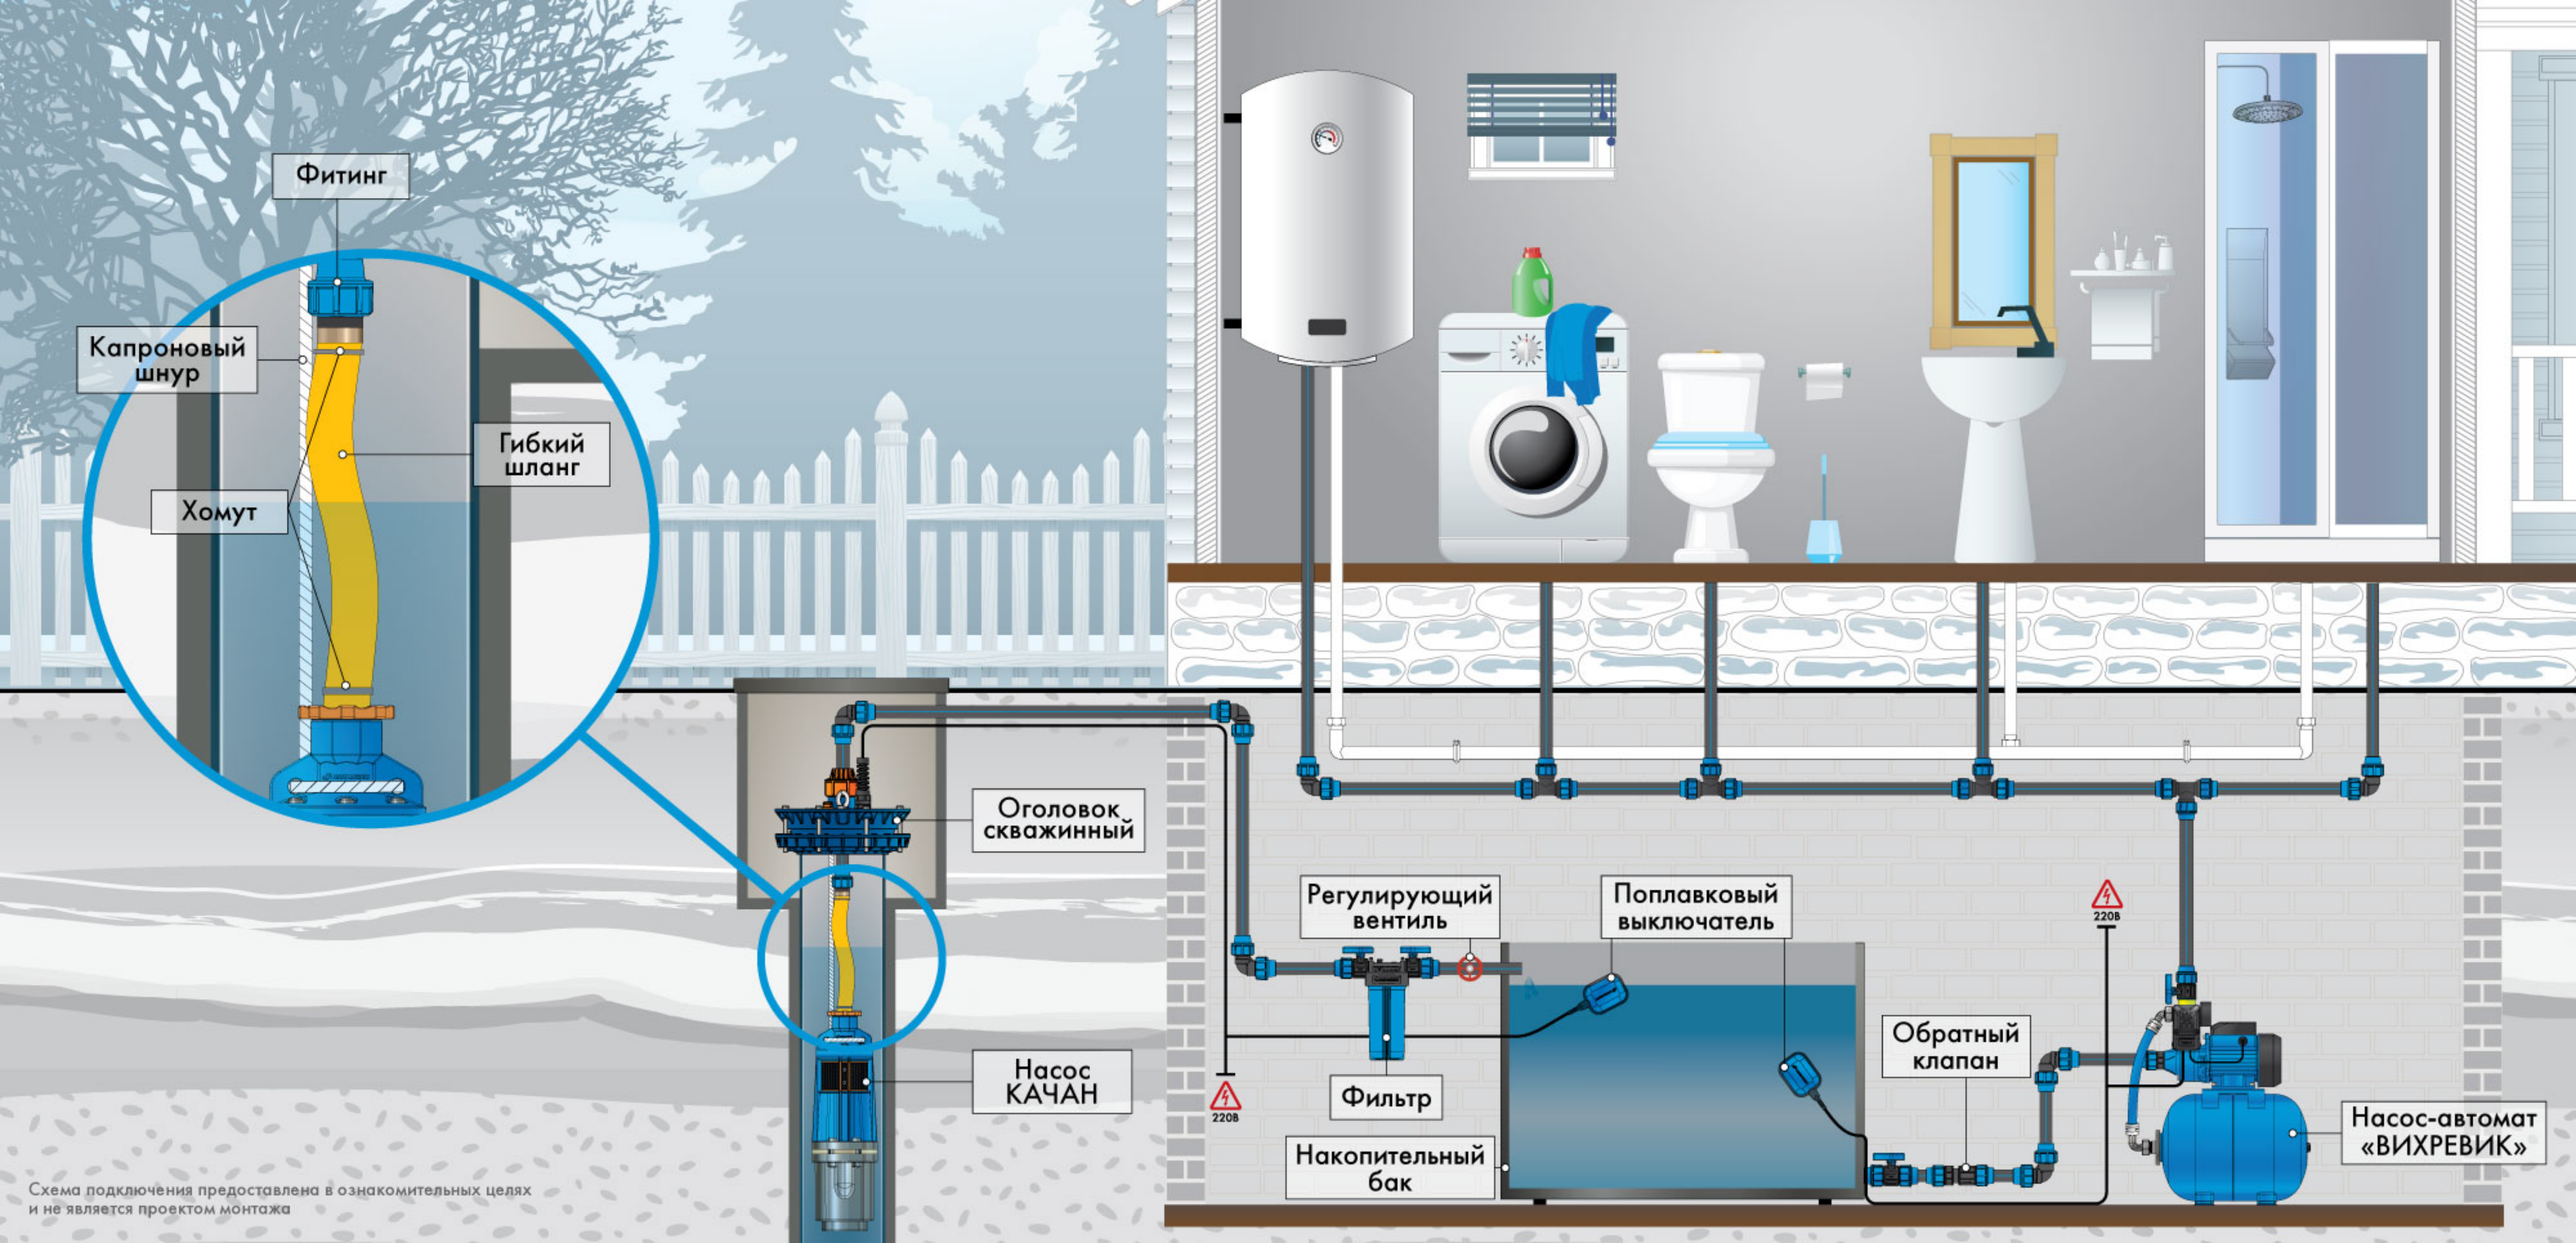

Схема подключения предоставлена в ознакомительных целях
и не является проектом монтажа

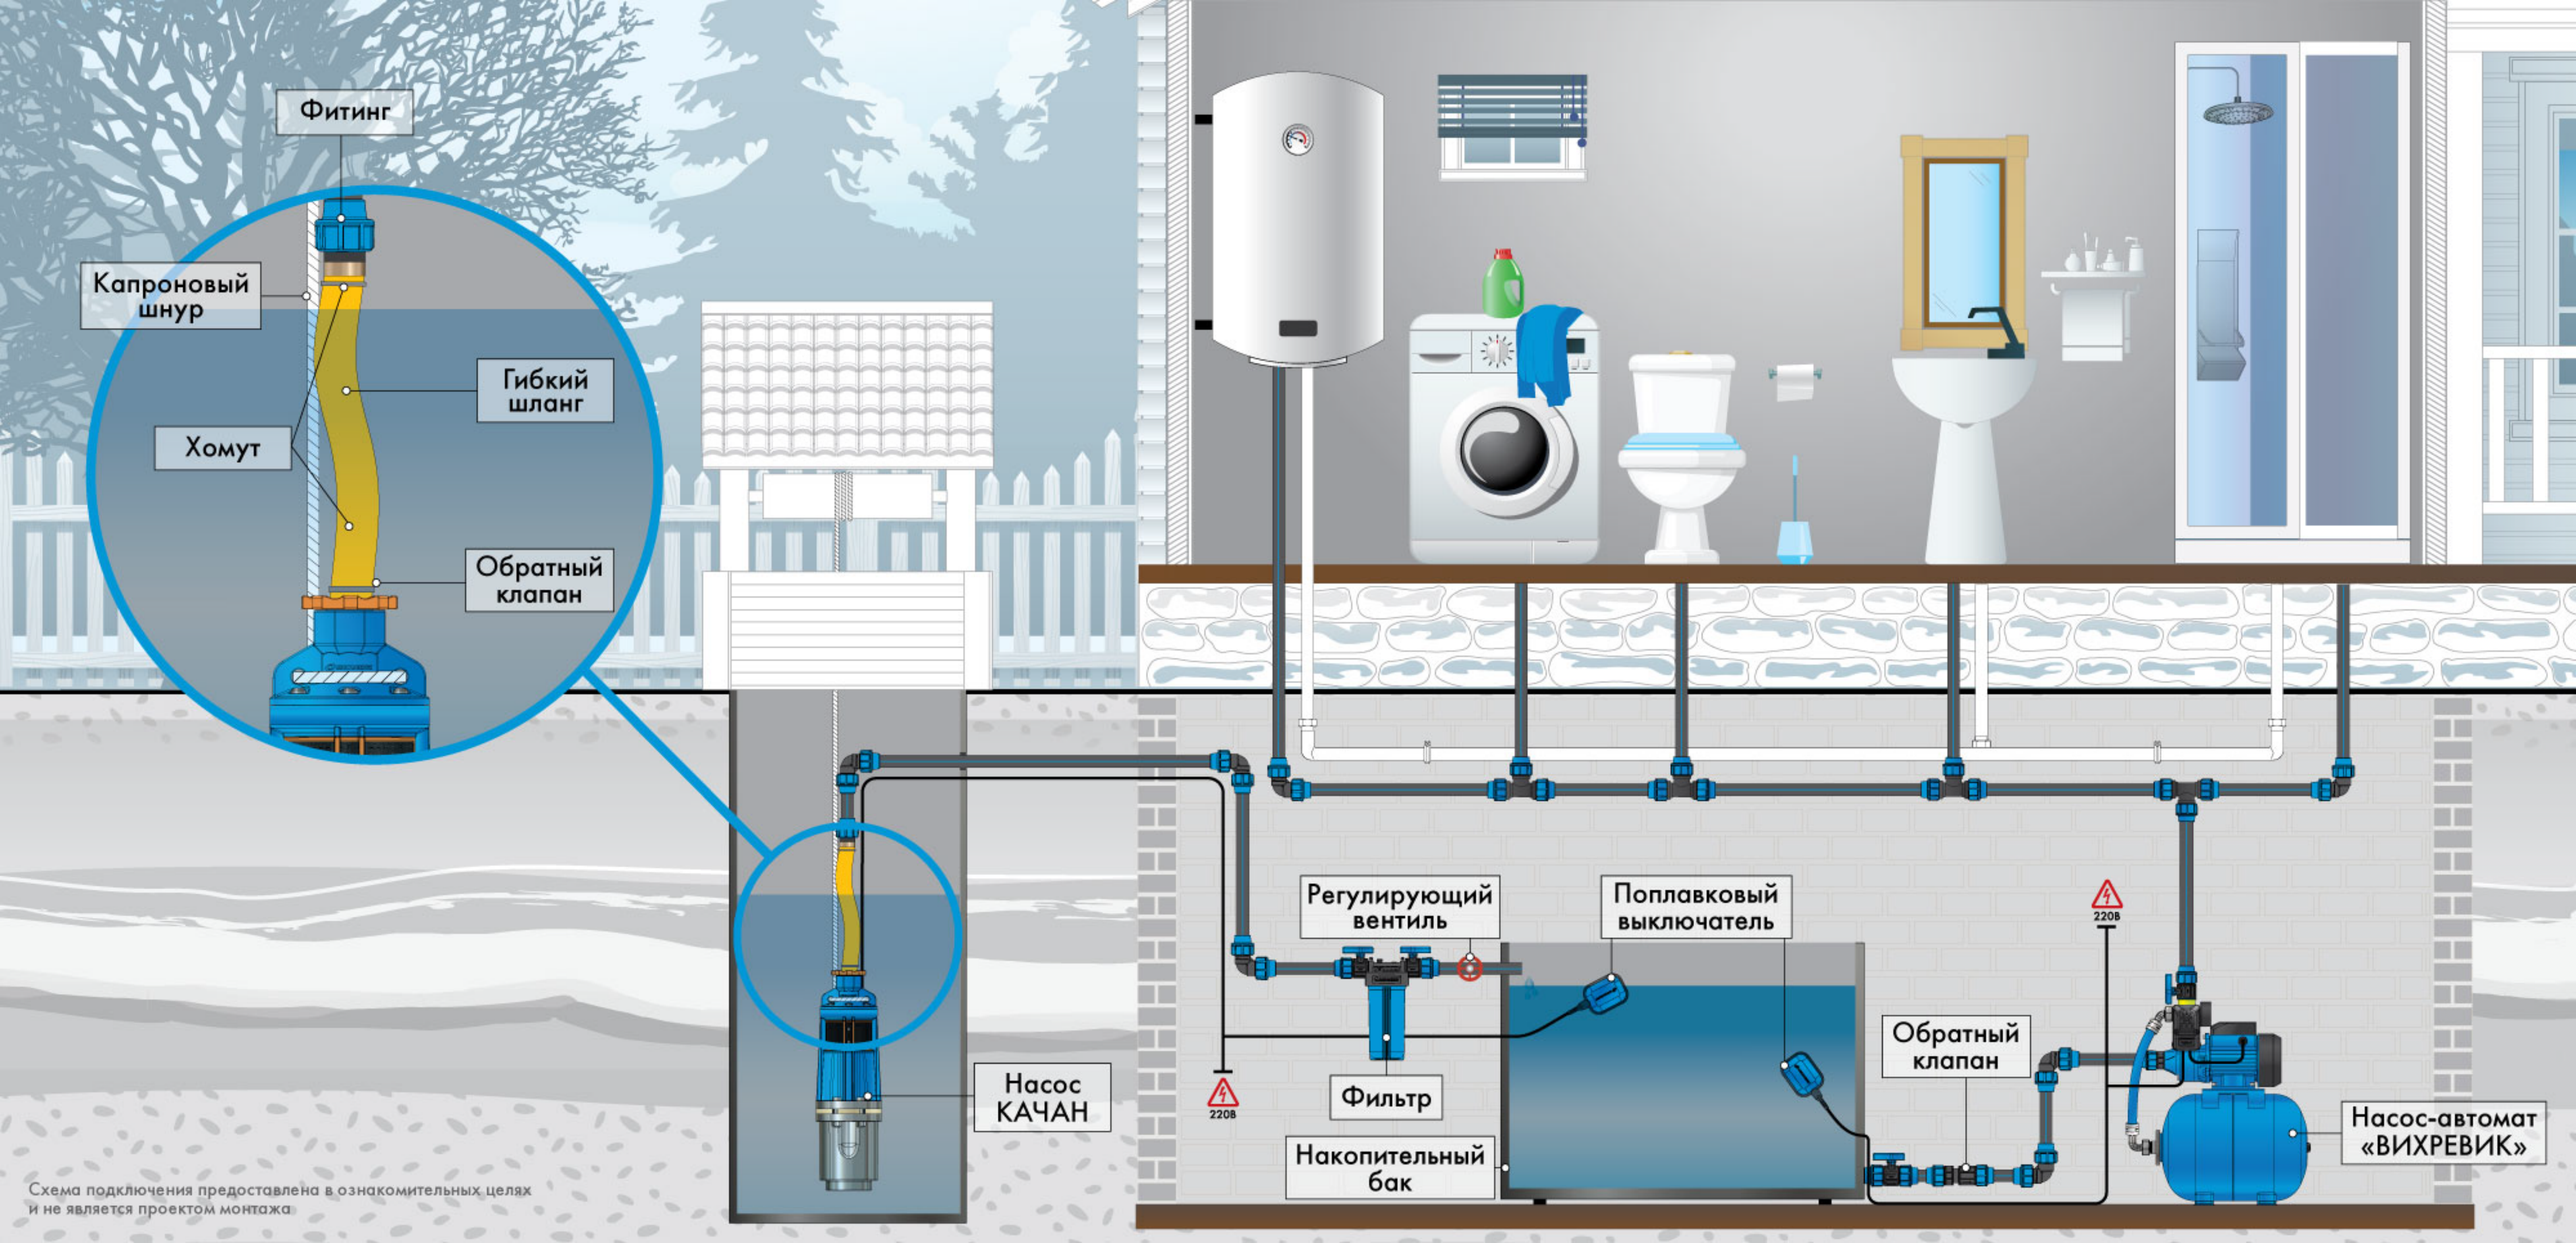

Схема подключения предоставлена в ознакомительных целях и не является проектом монтажа

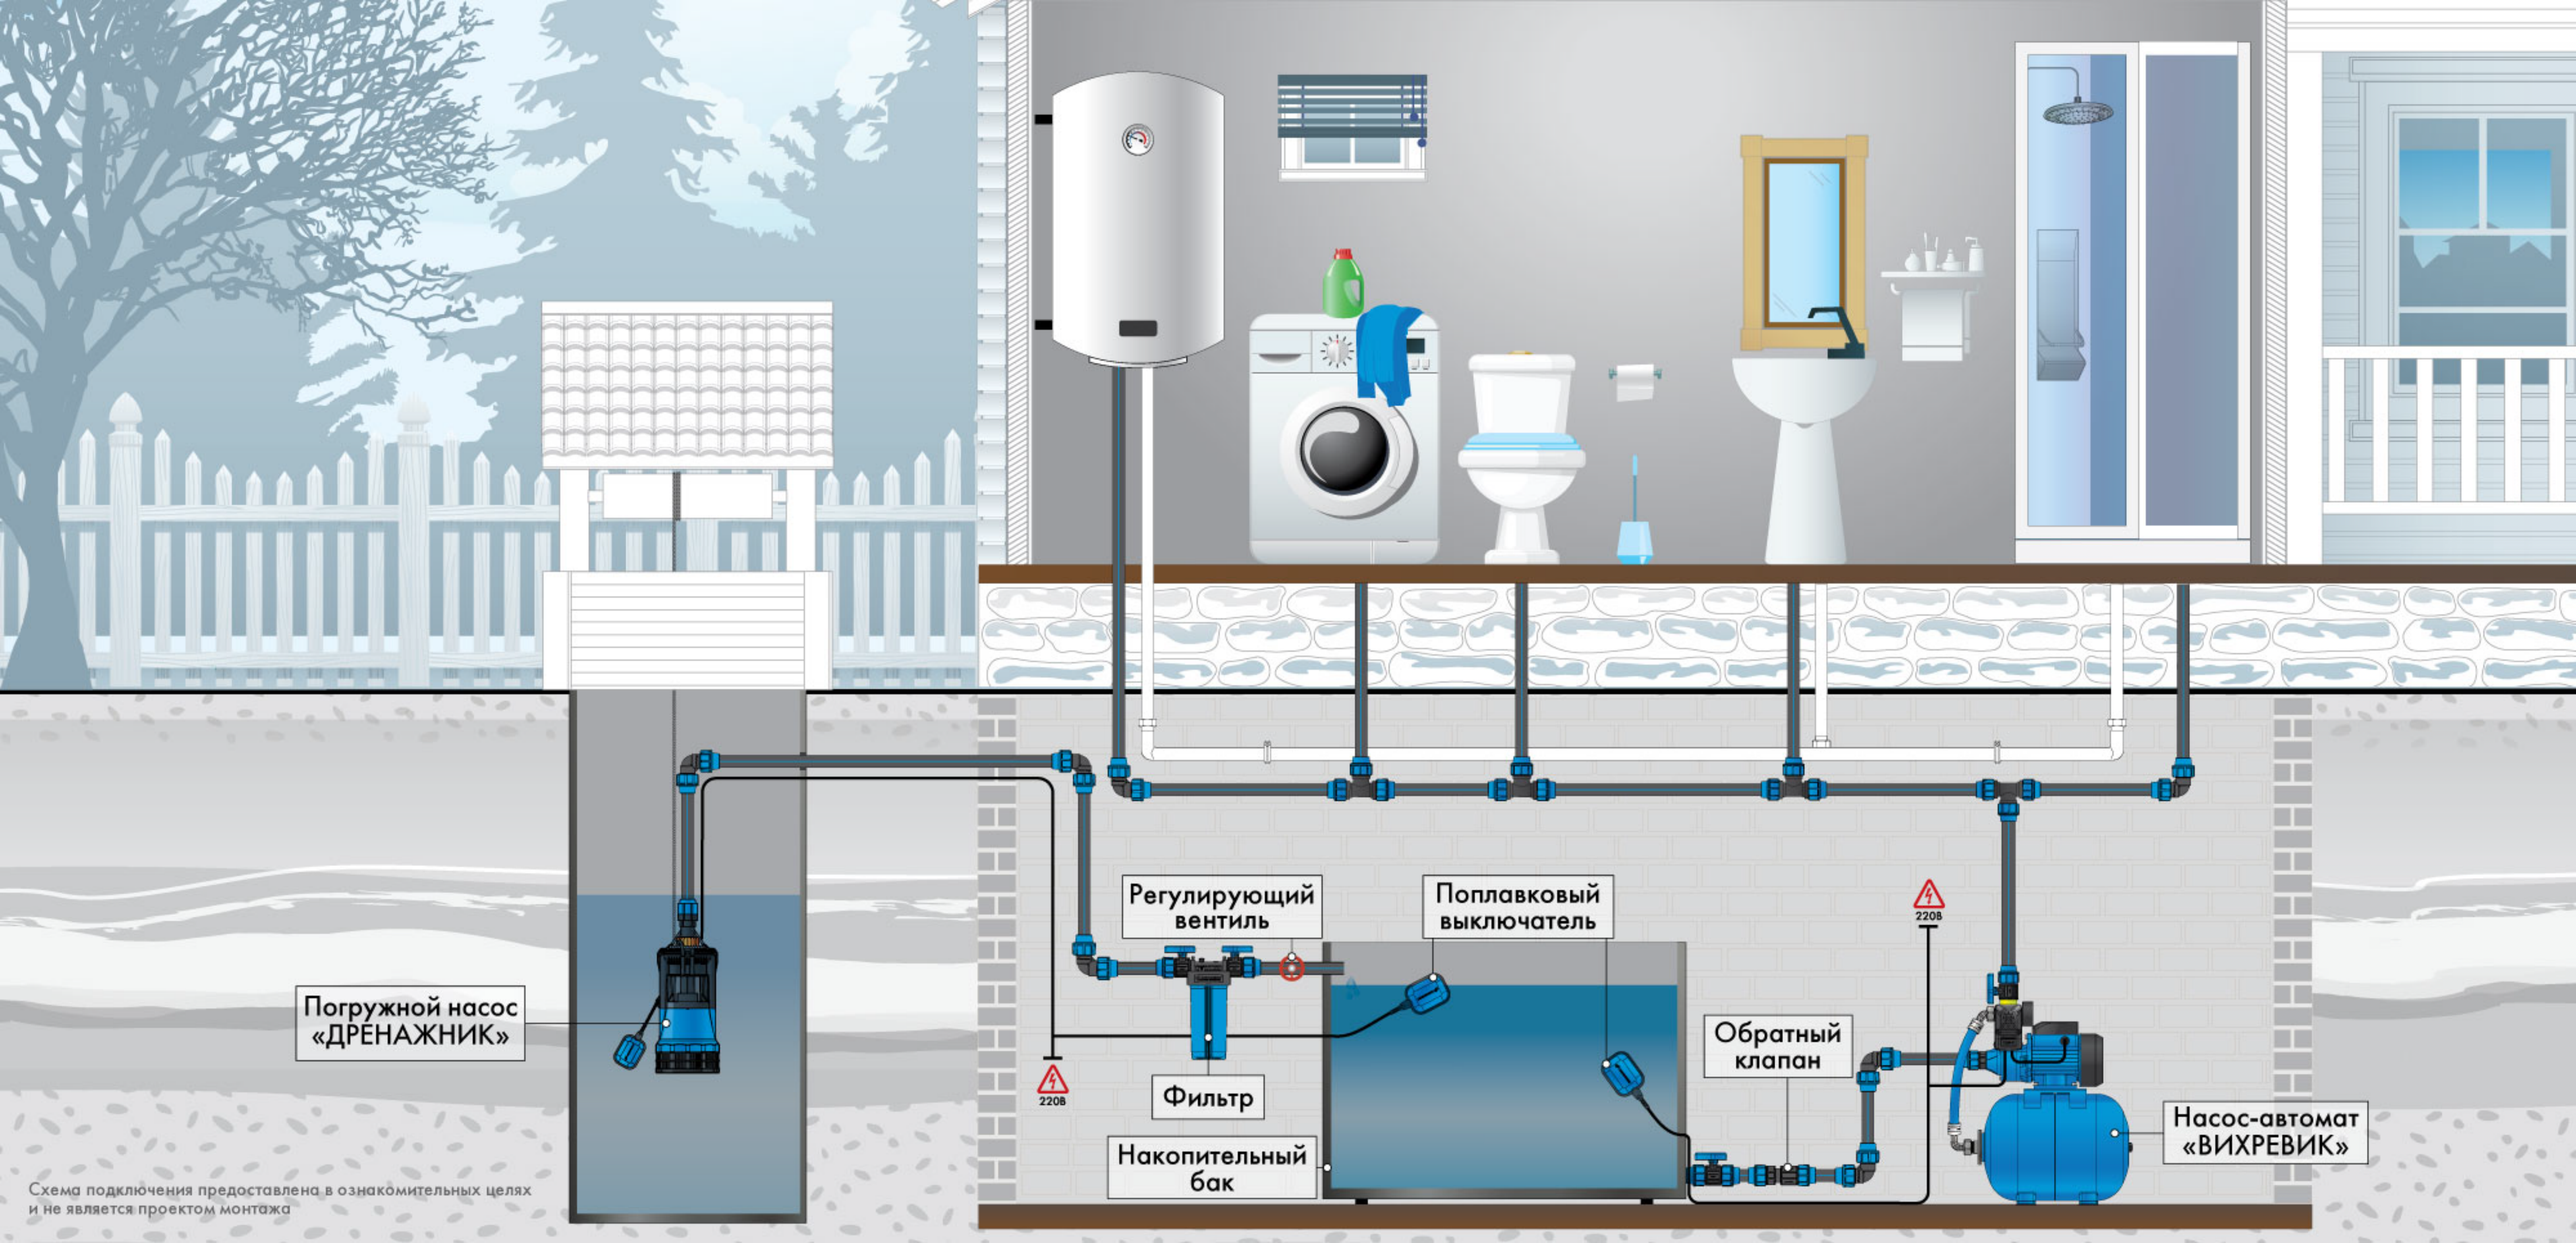

Схема подключения предоставлена в ознакомительных целях и не является проектом монтажа

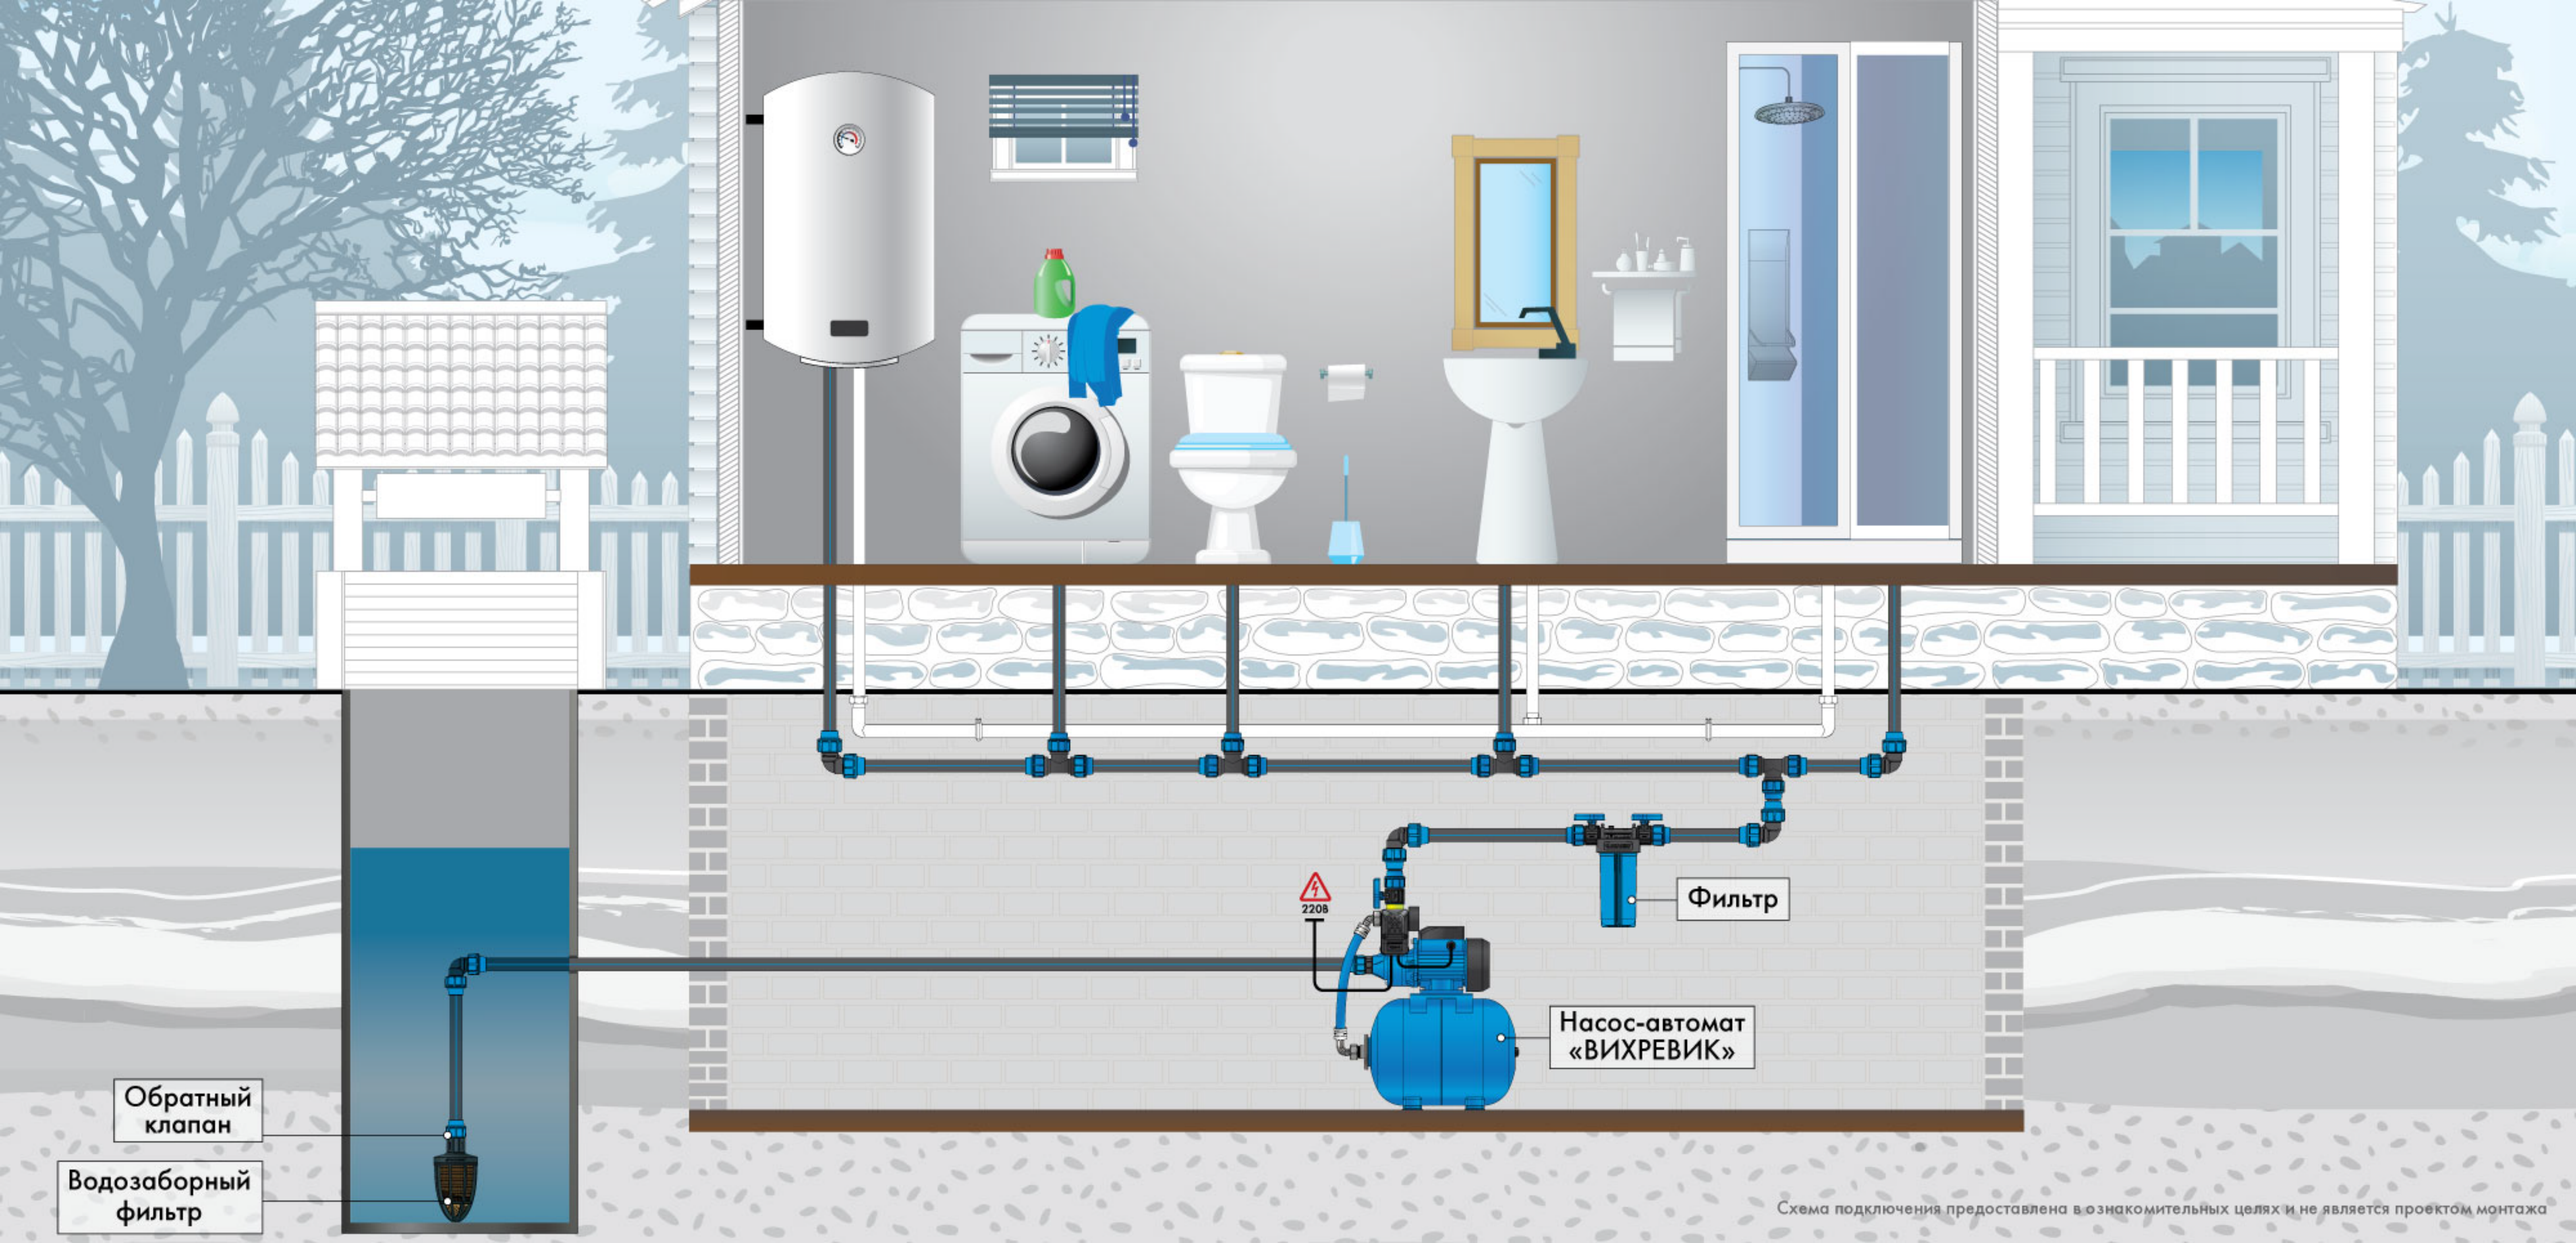

Схема подключения предоставлена в ознакомительных целях и не является проектом монтажа

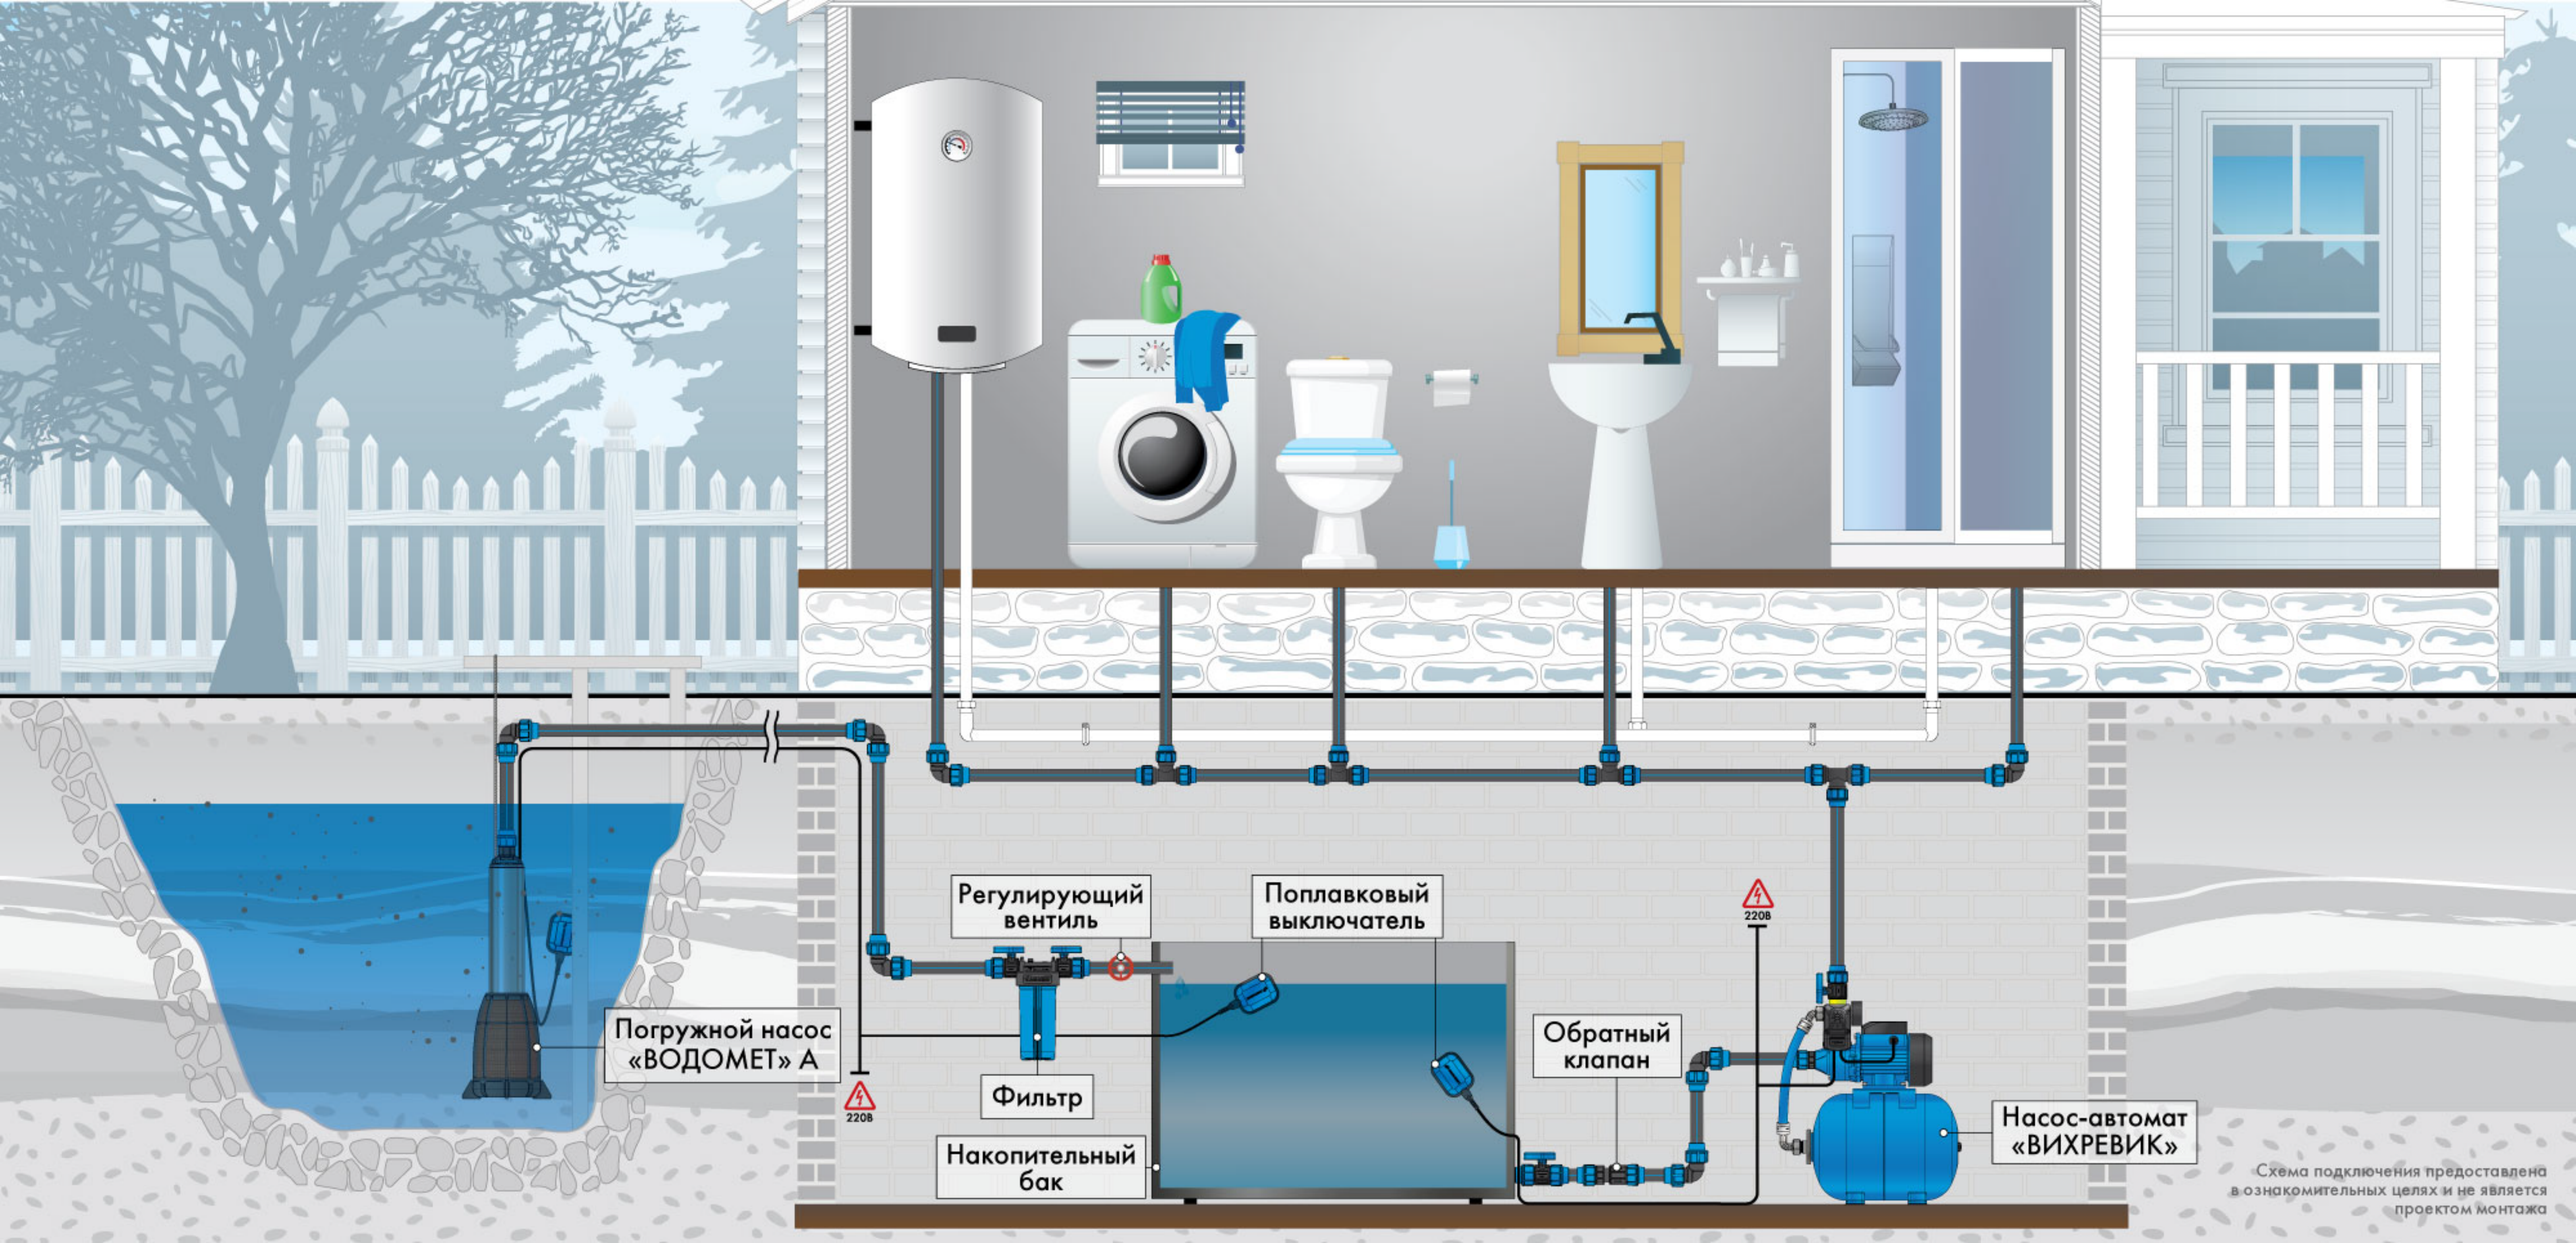

Схема подключения предоставлена в ознакомительных целях и не является проектом монтажа

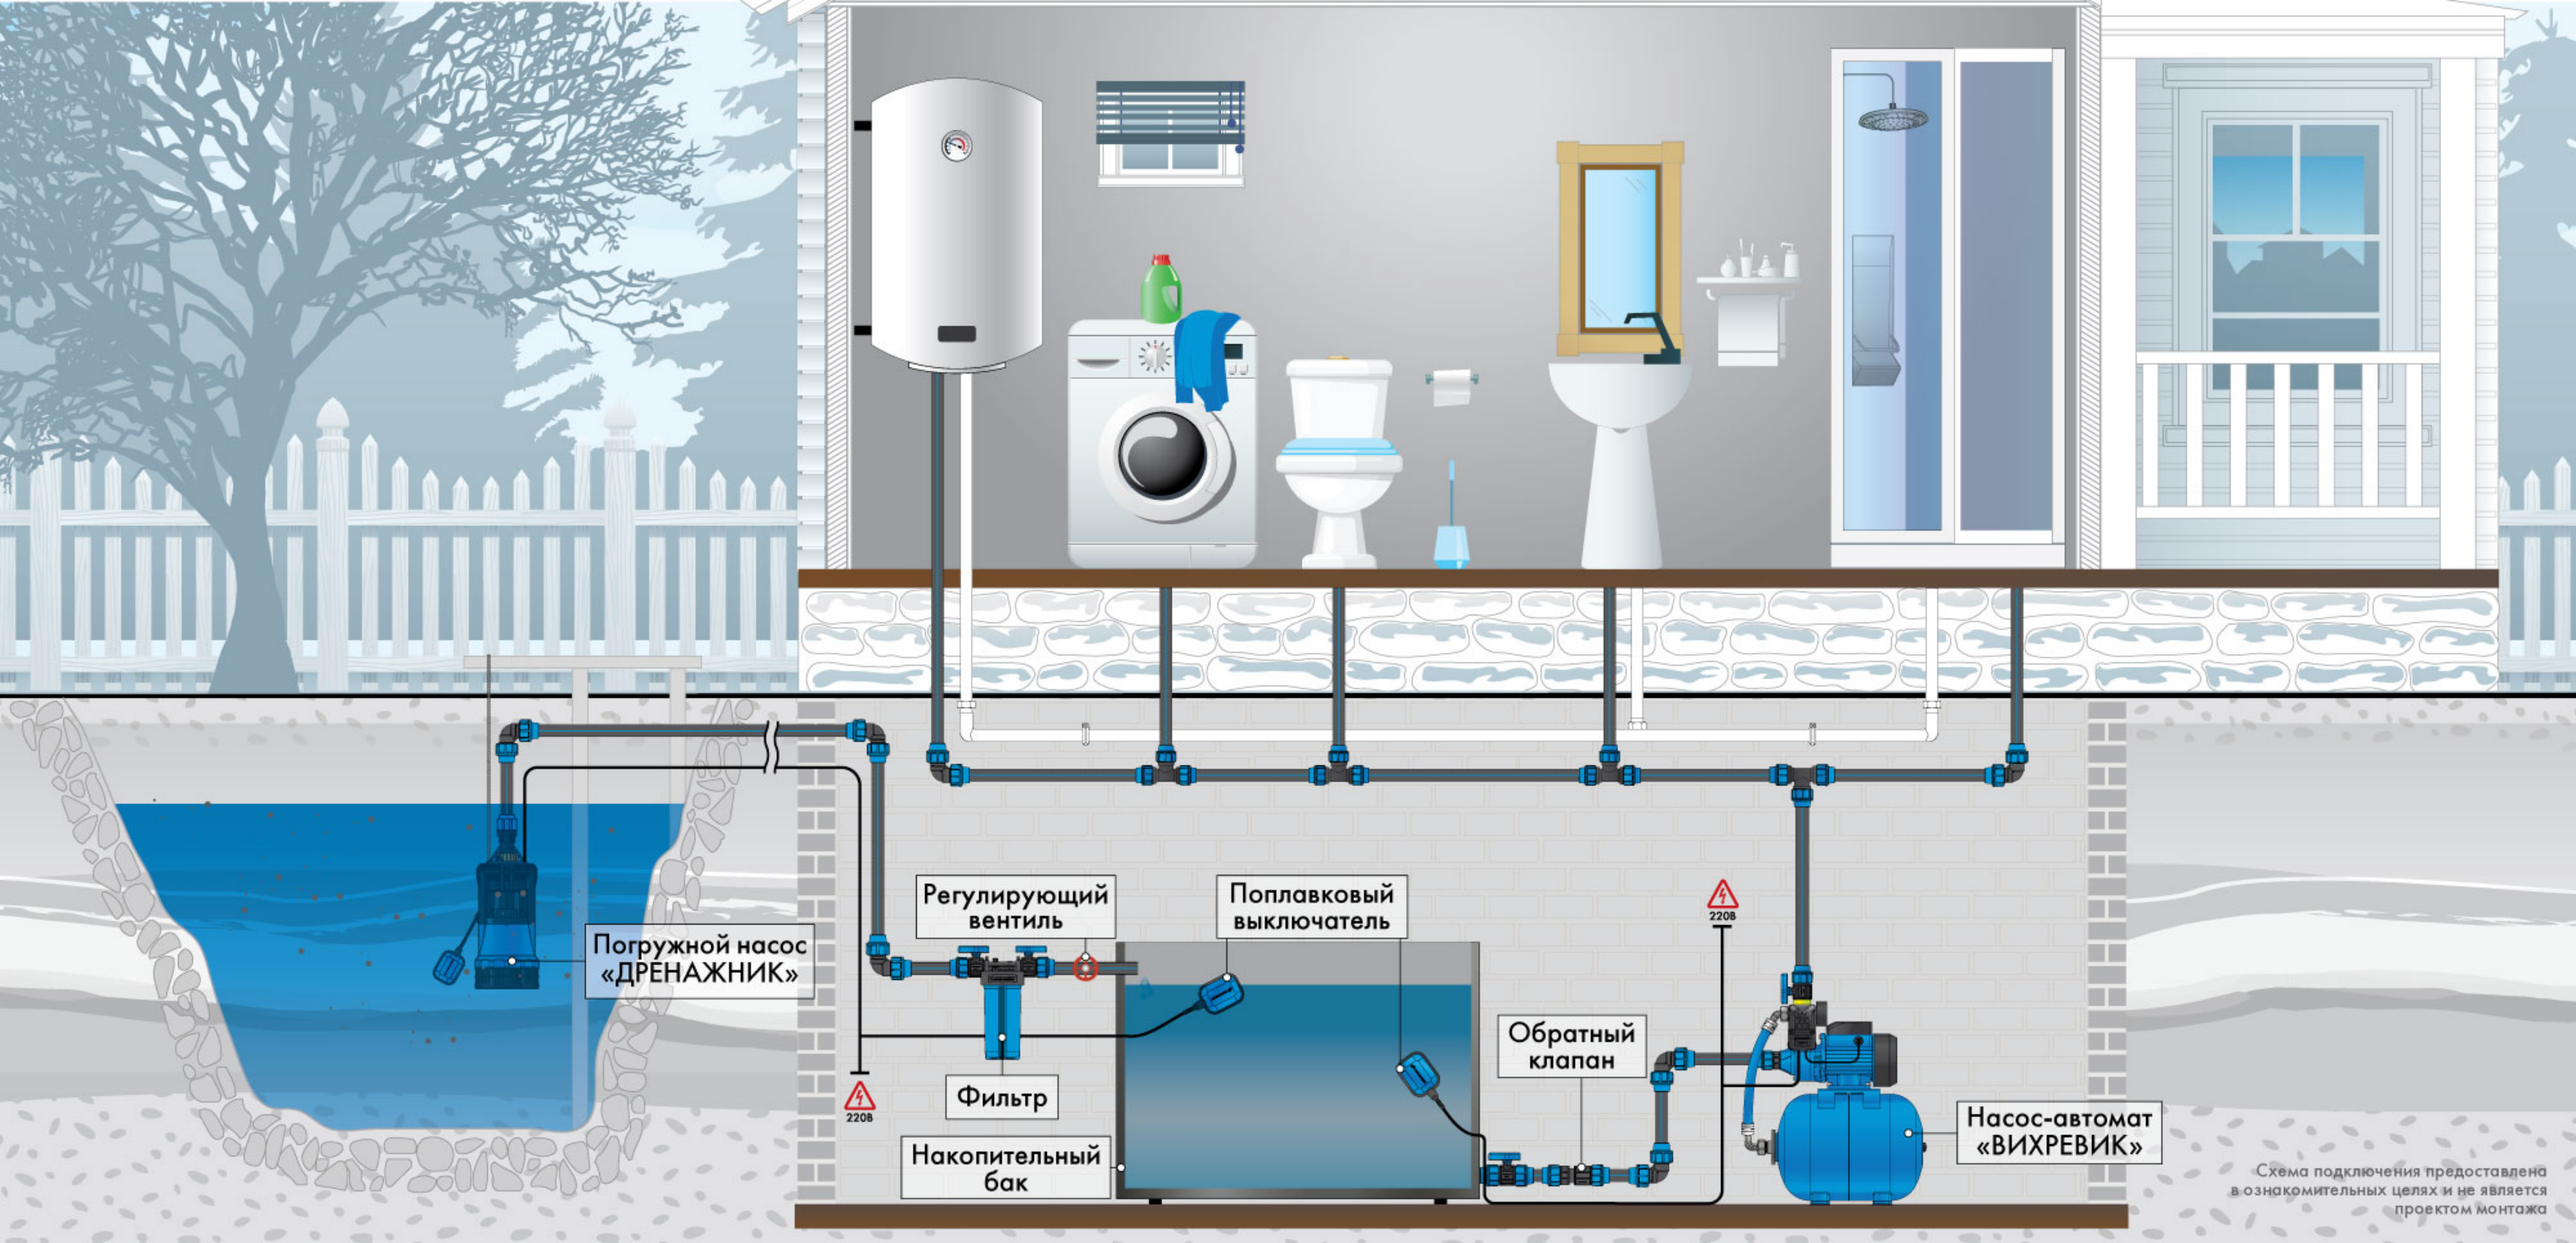

Схема подключения предоставлена в ознакомительных целях и не является проектом монтажа

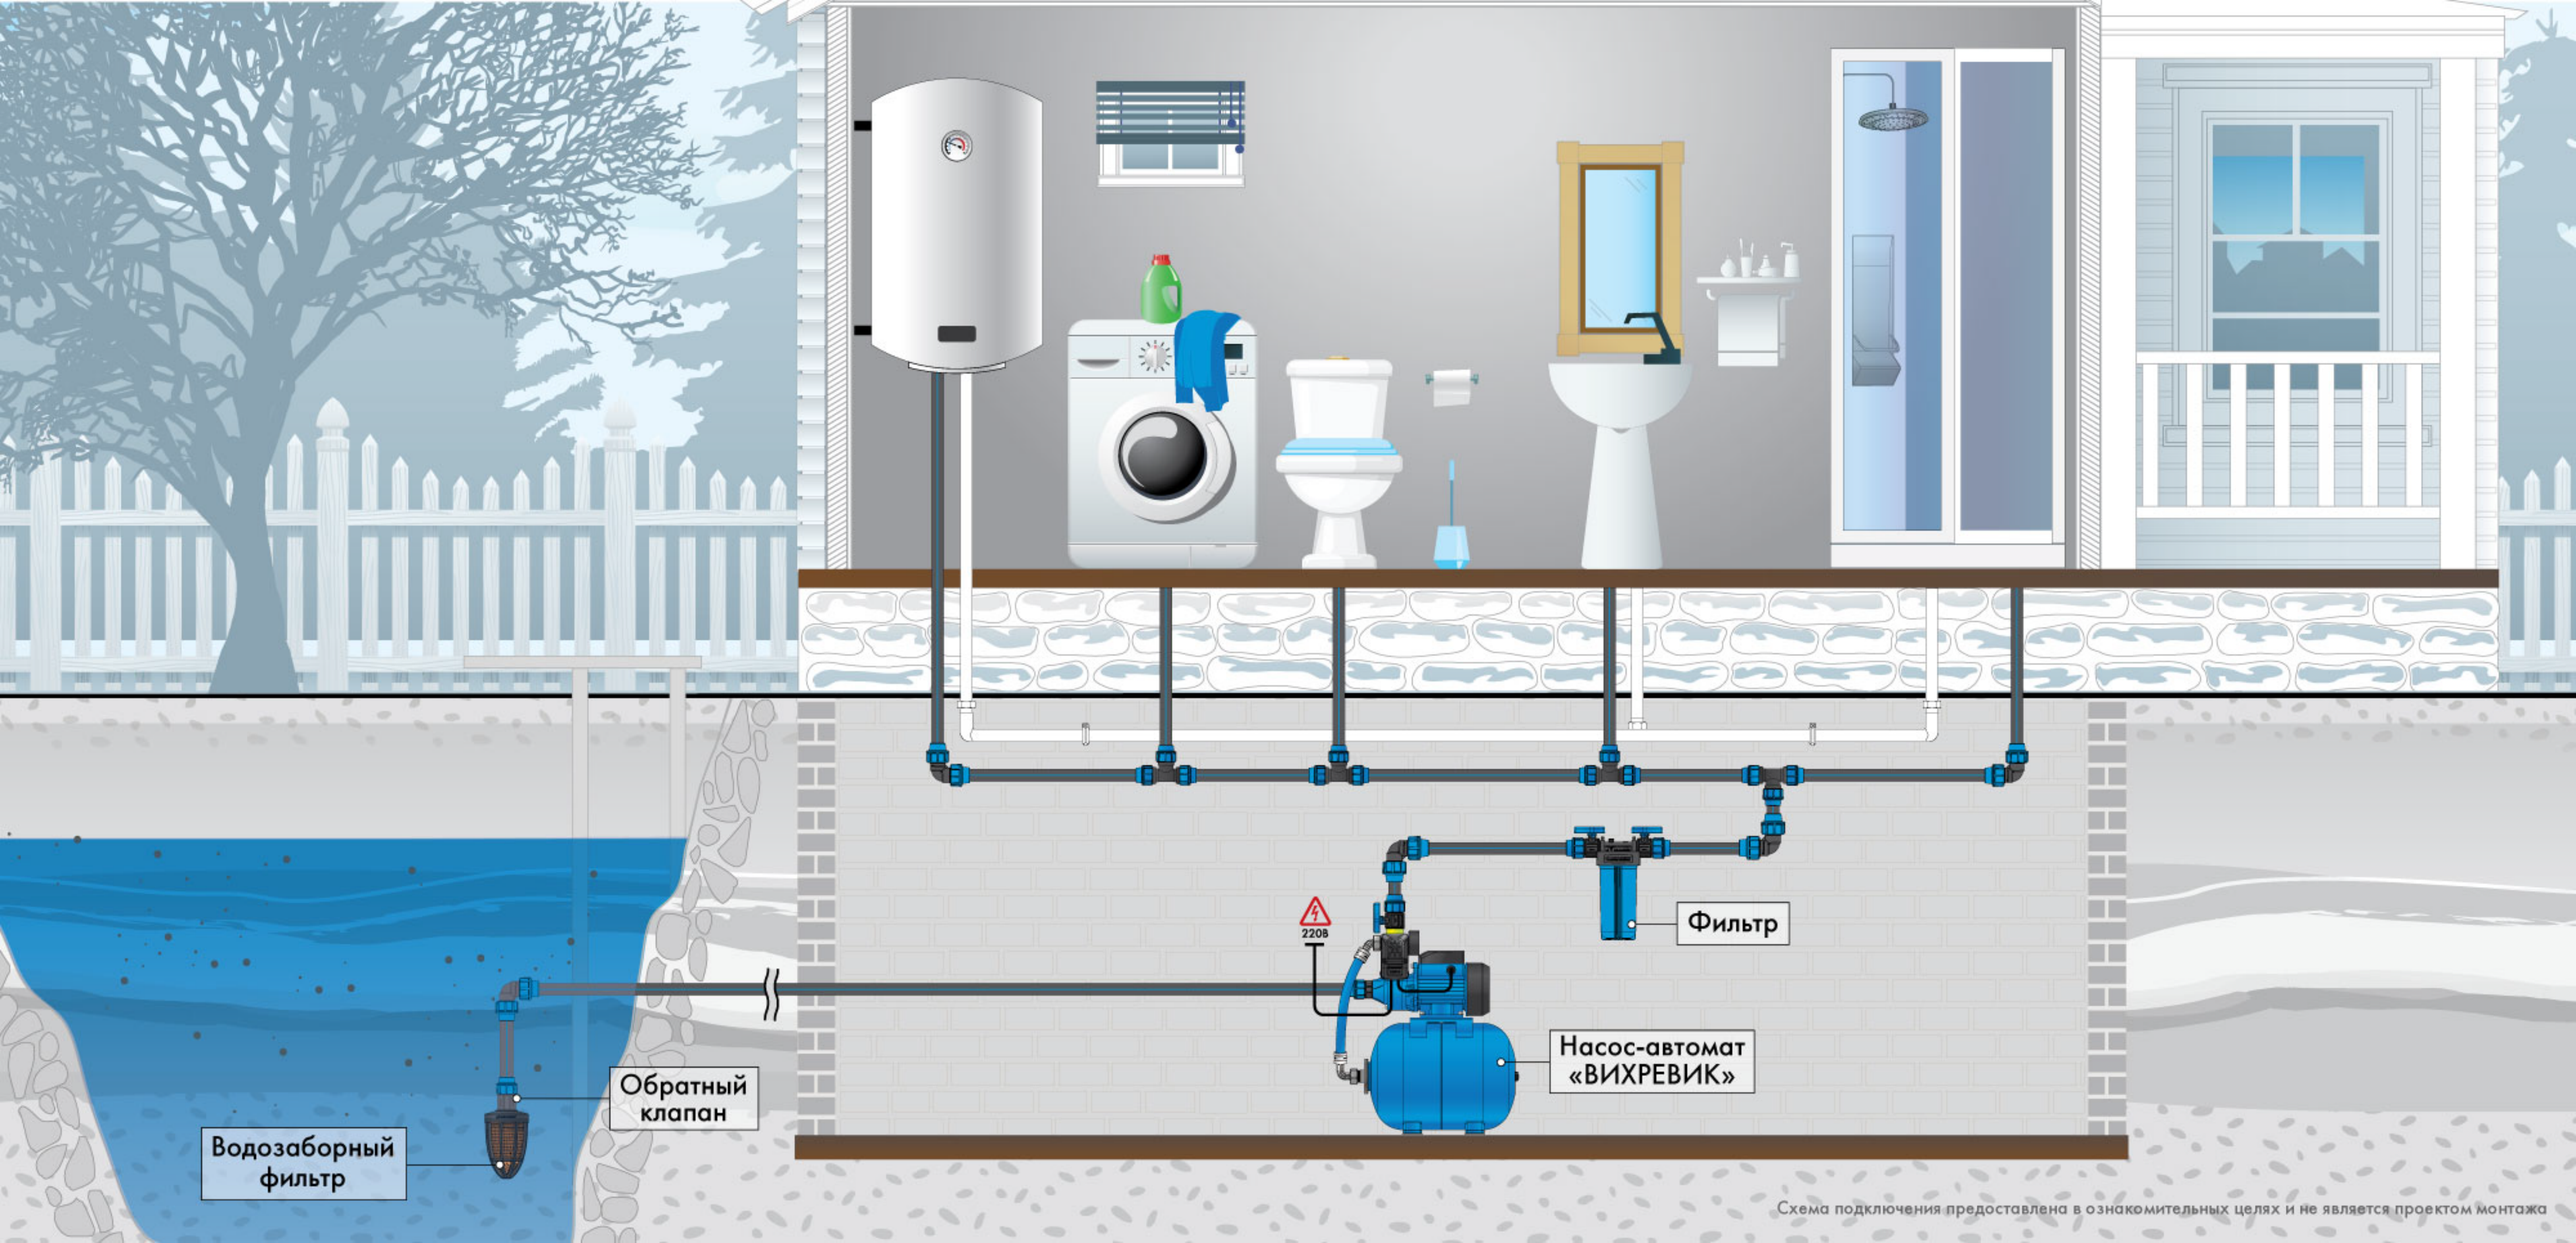

Схема подключения предоставлена в ознакомительных целях и не является проектом монтажа

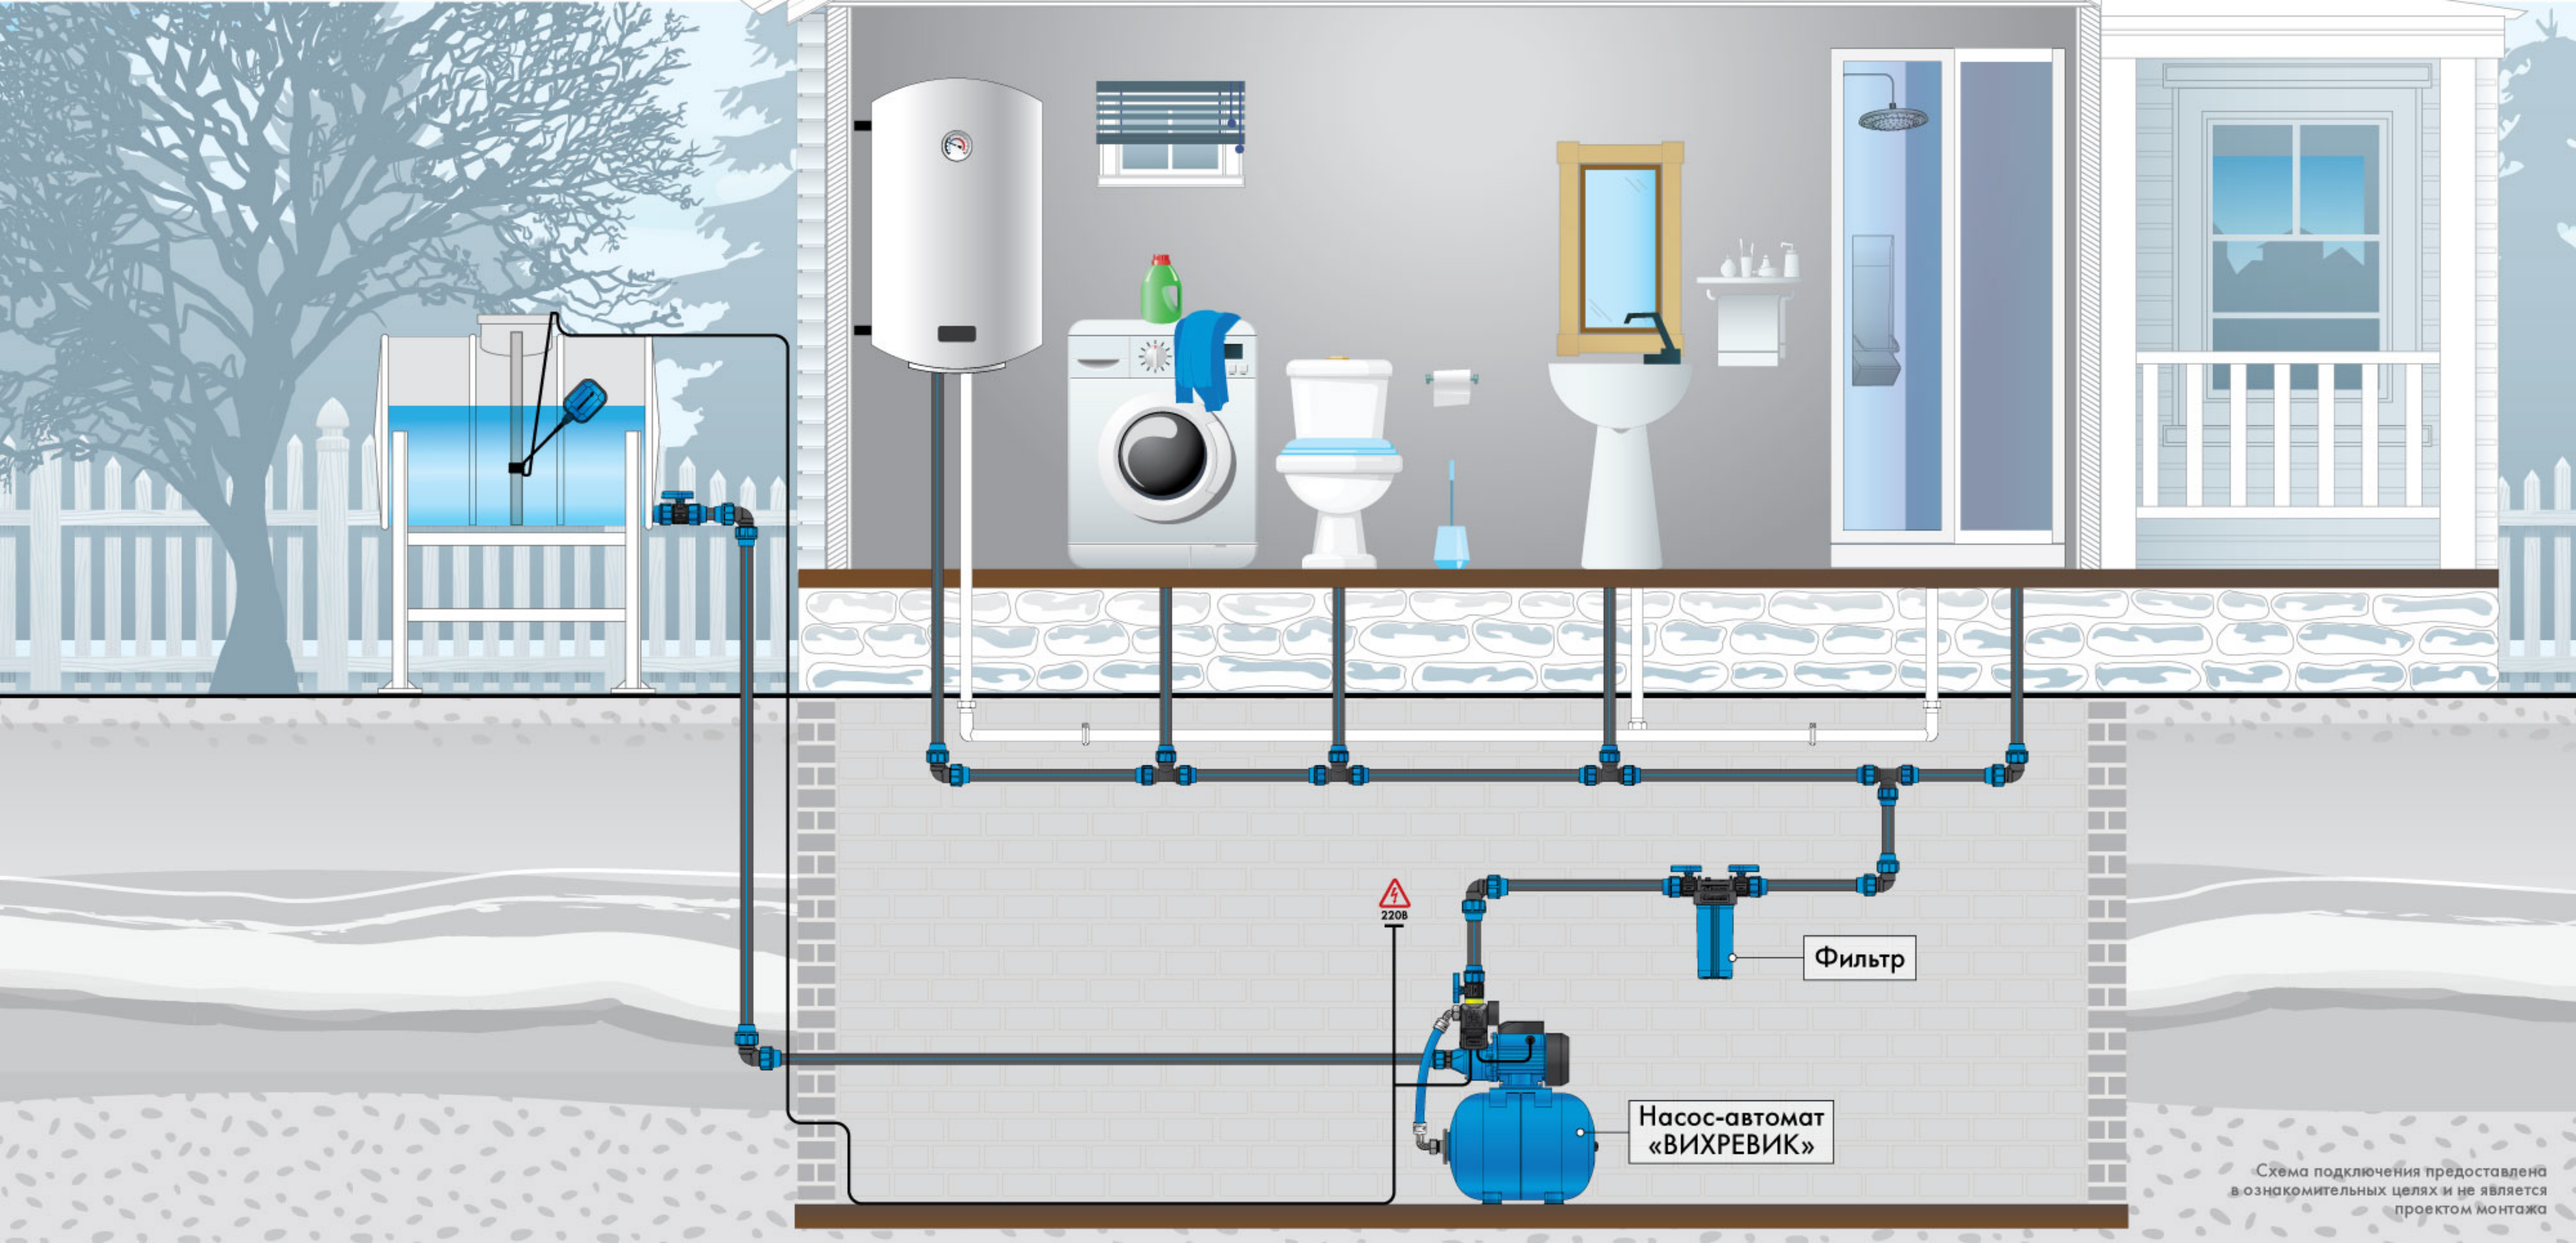

Схема подключения предоставлена в ознакомительных целях и не является проектом монтажа

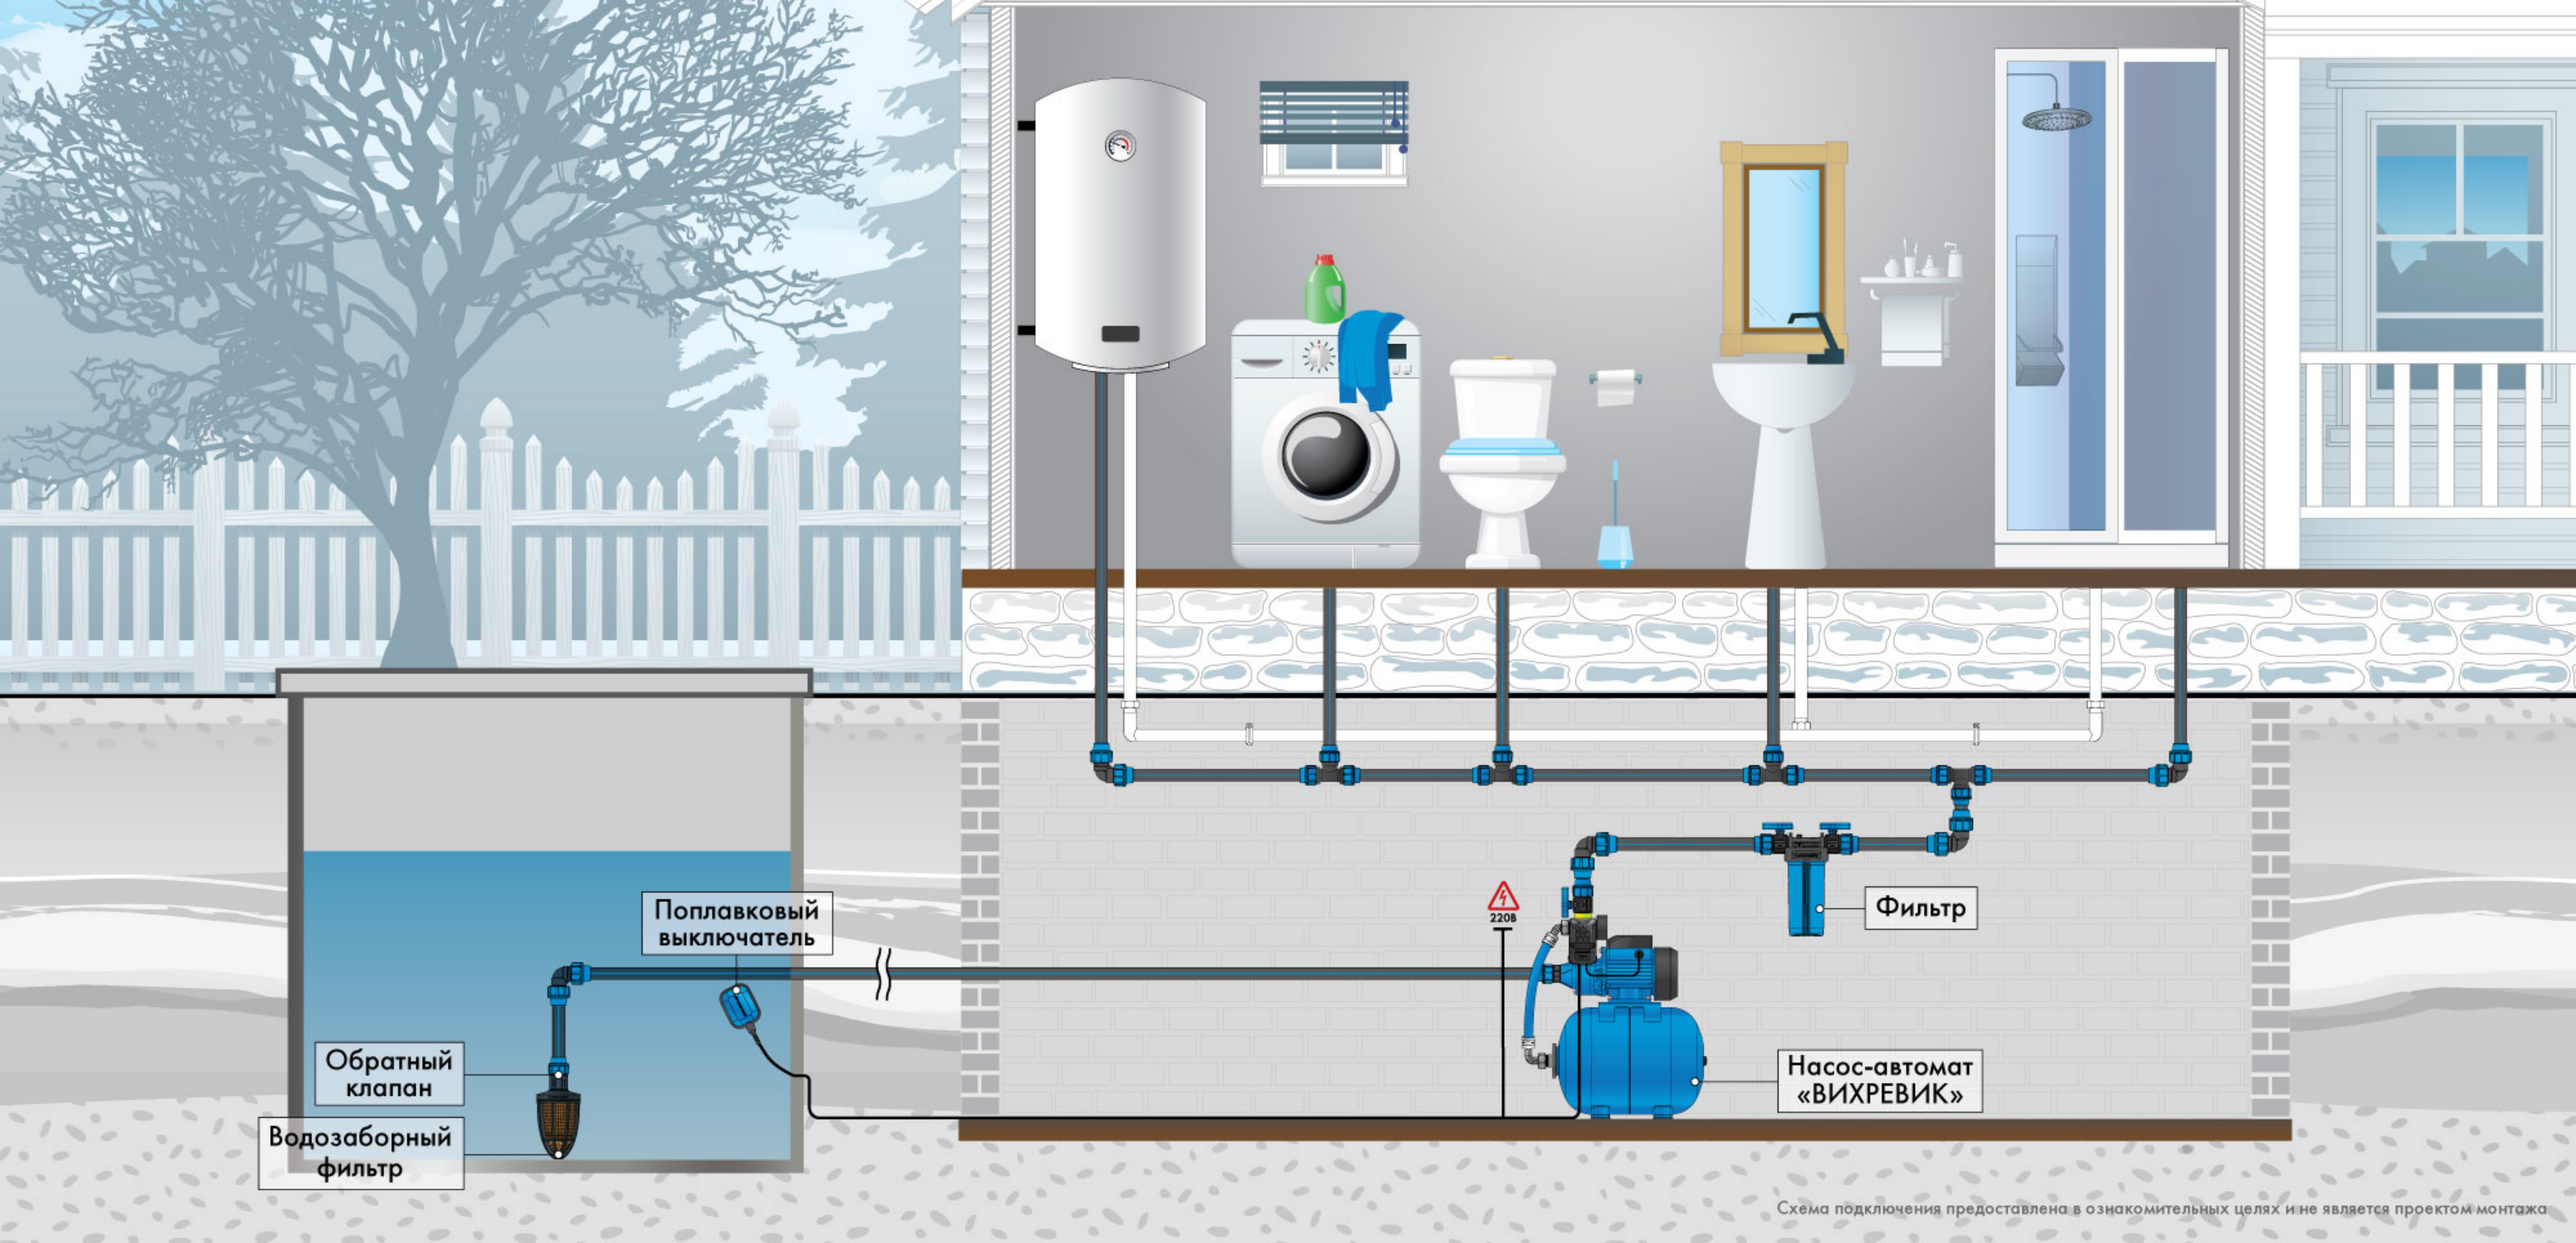

Схема подключения предоставлена в ознакомительных целях и не является проектом монтажа

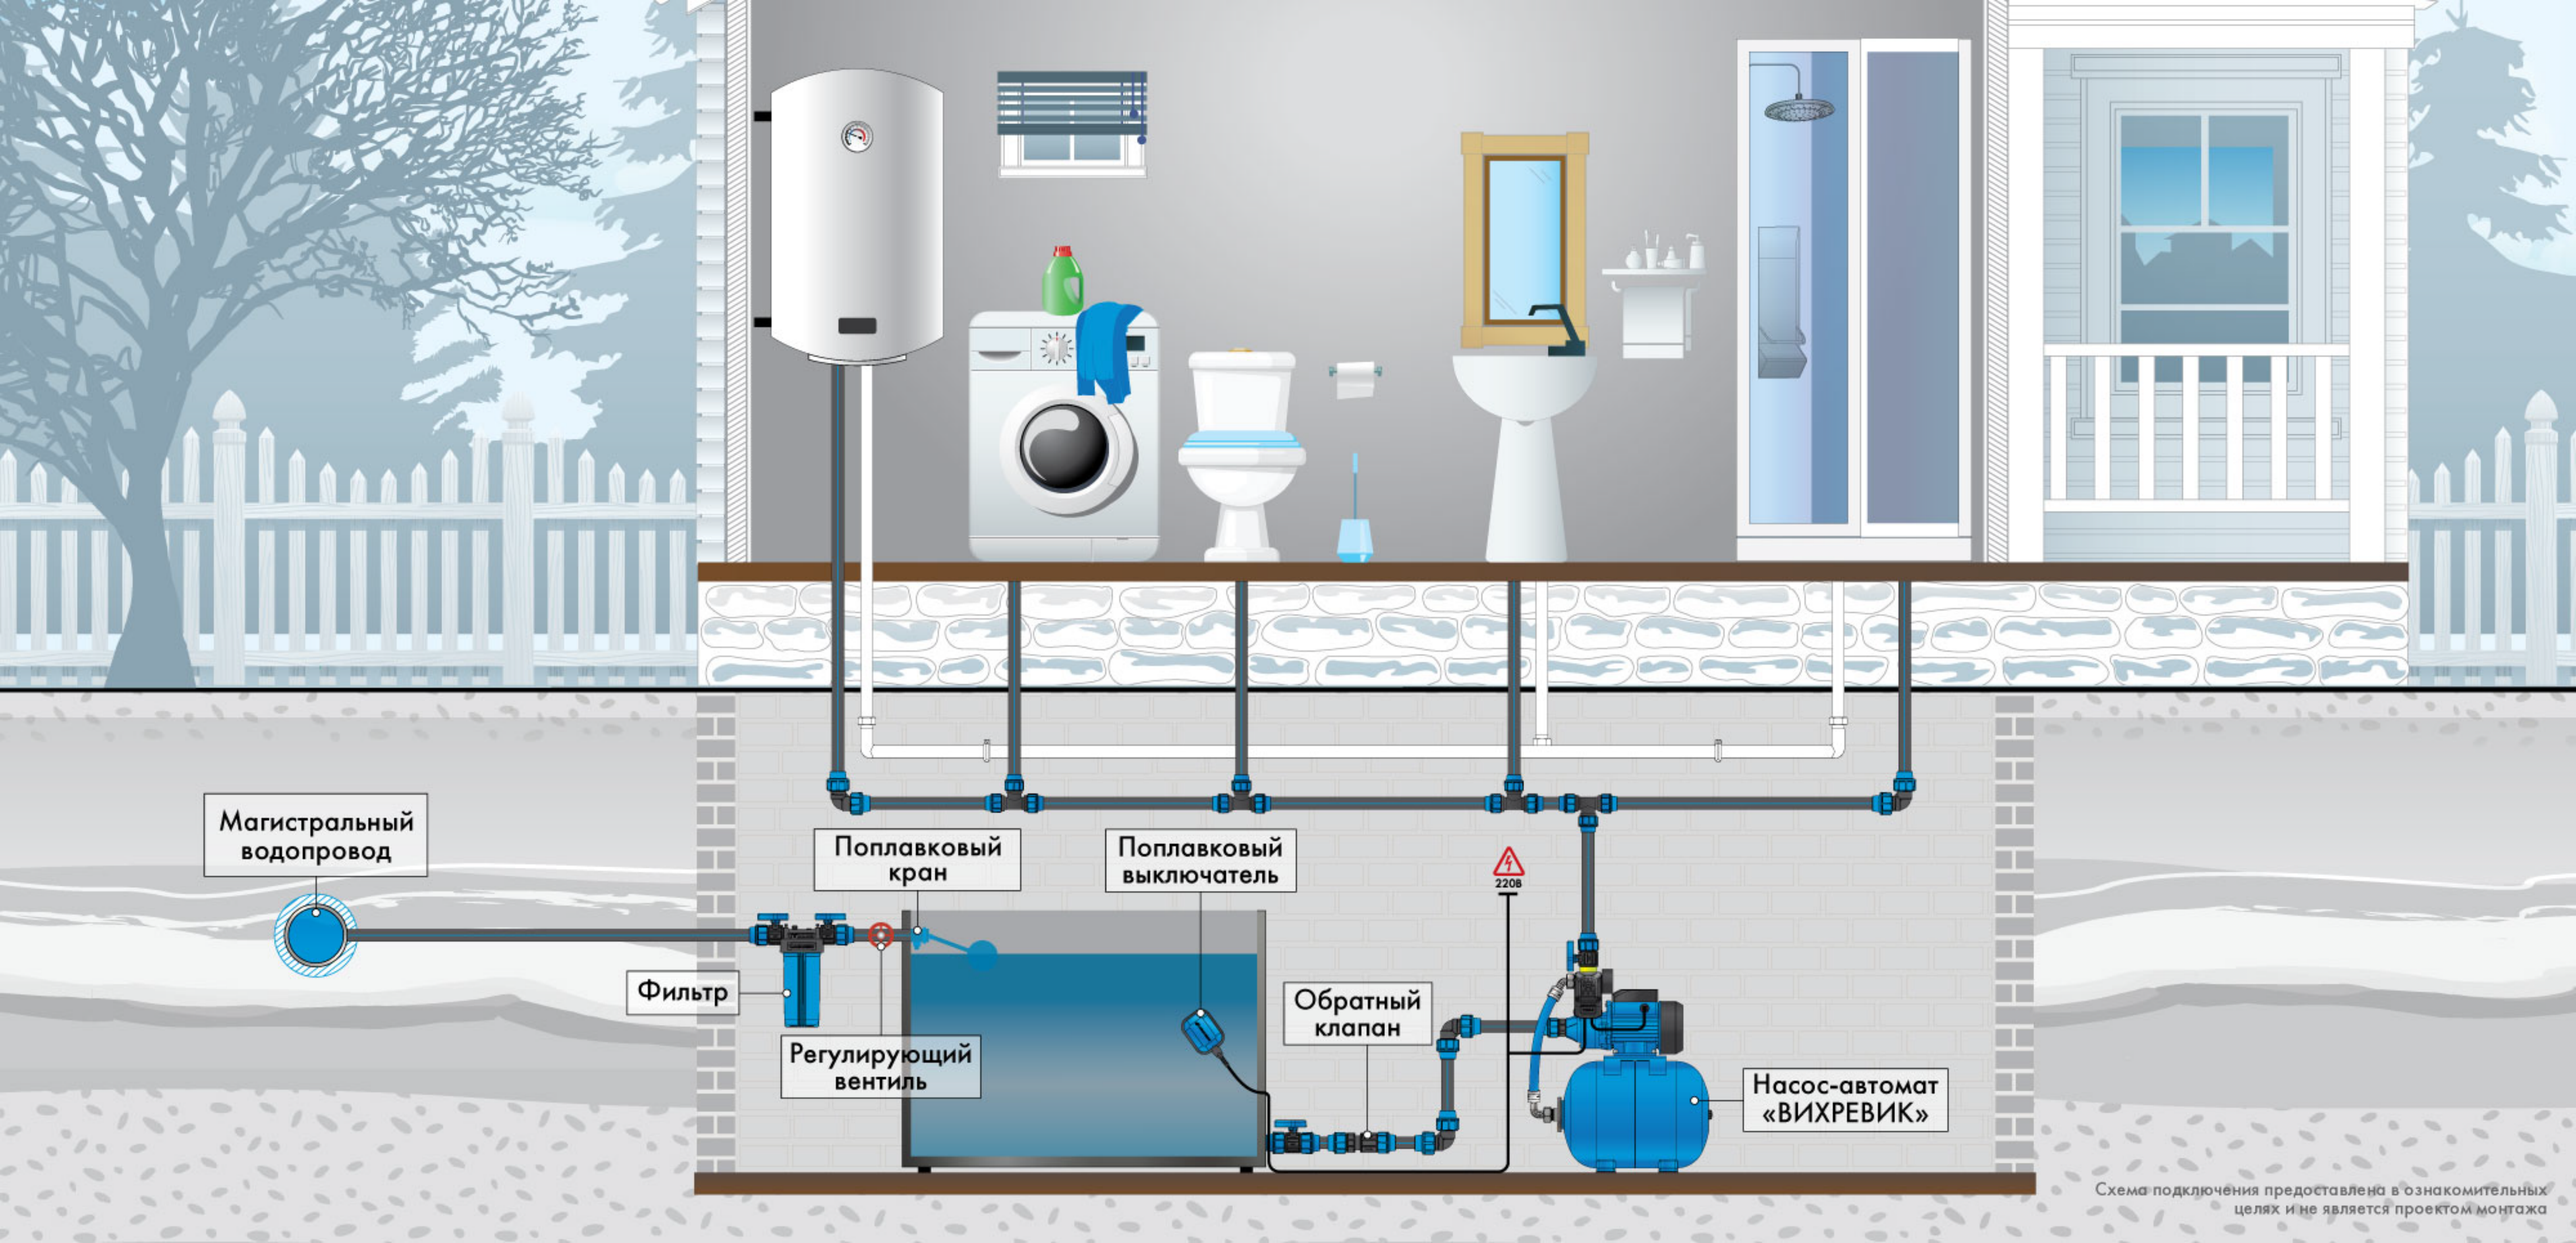

Схема подключения предоставлена в ознакомительных целях и не является проектом монтажа